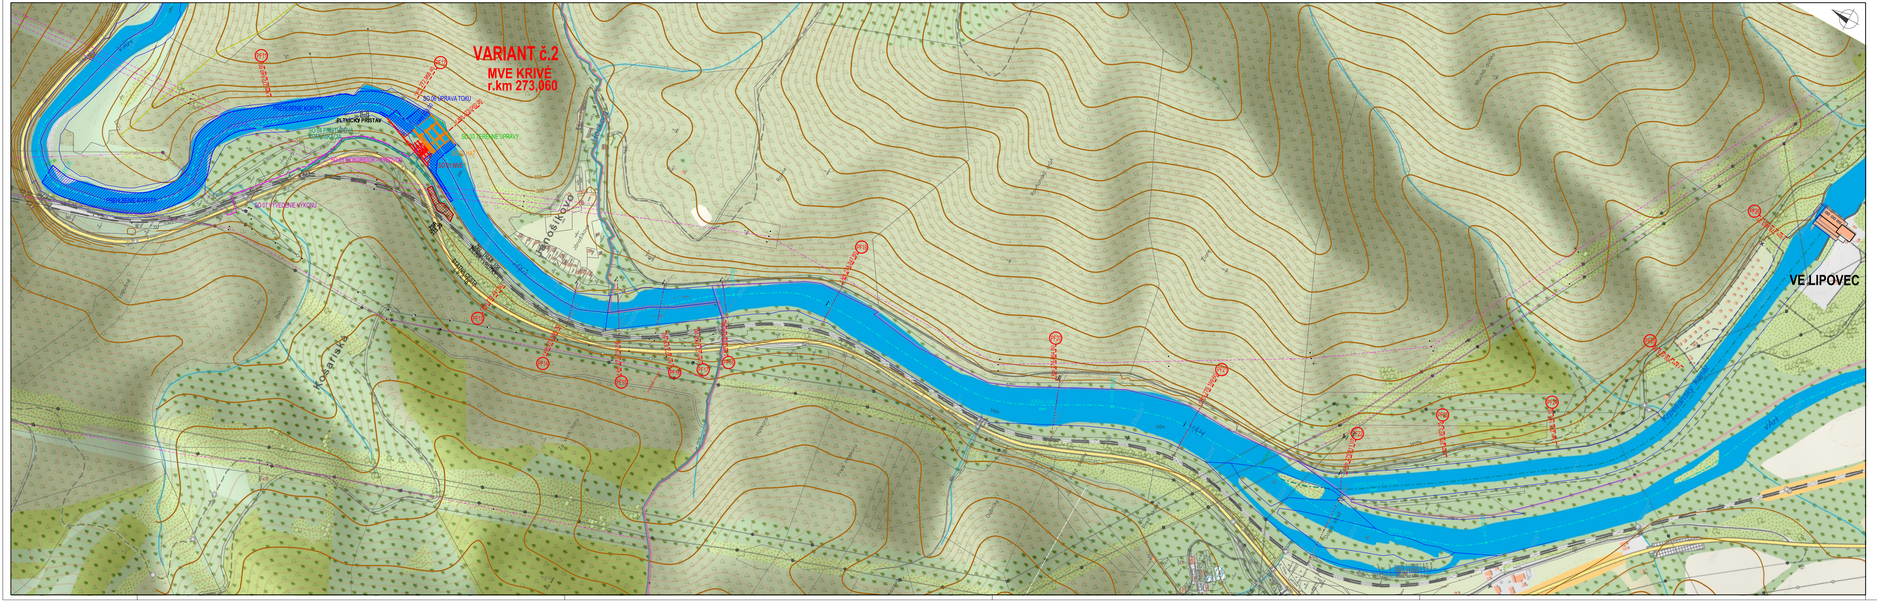
VARIANT č.2
MVE KRIVÉ
r.km 273,060
SO 05 BIOKORIDOR
SO 06 ÚPRAVA TOKU
SO 03 TERÉNNE ÚPRAVY
SO 07 VYVEDENIE VÝKONU
ZARIADENIE STAVENISKA
PREHĽBENIE KORYTA
ZAPLNENIE KORYTA
ZAPLNENIE KORYTA
ZAPLN