
Katastrálne územie
Druh pozemku

NEZBUDSKÁ LÚČKA
VÁH

VARIANT č.1

POZDĽŽNY PROFIL RIEKY VÁH - PRIEBEH HLADÍN

Mierka : M = 1:20 000 / 1: 200

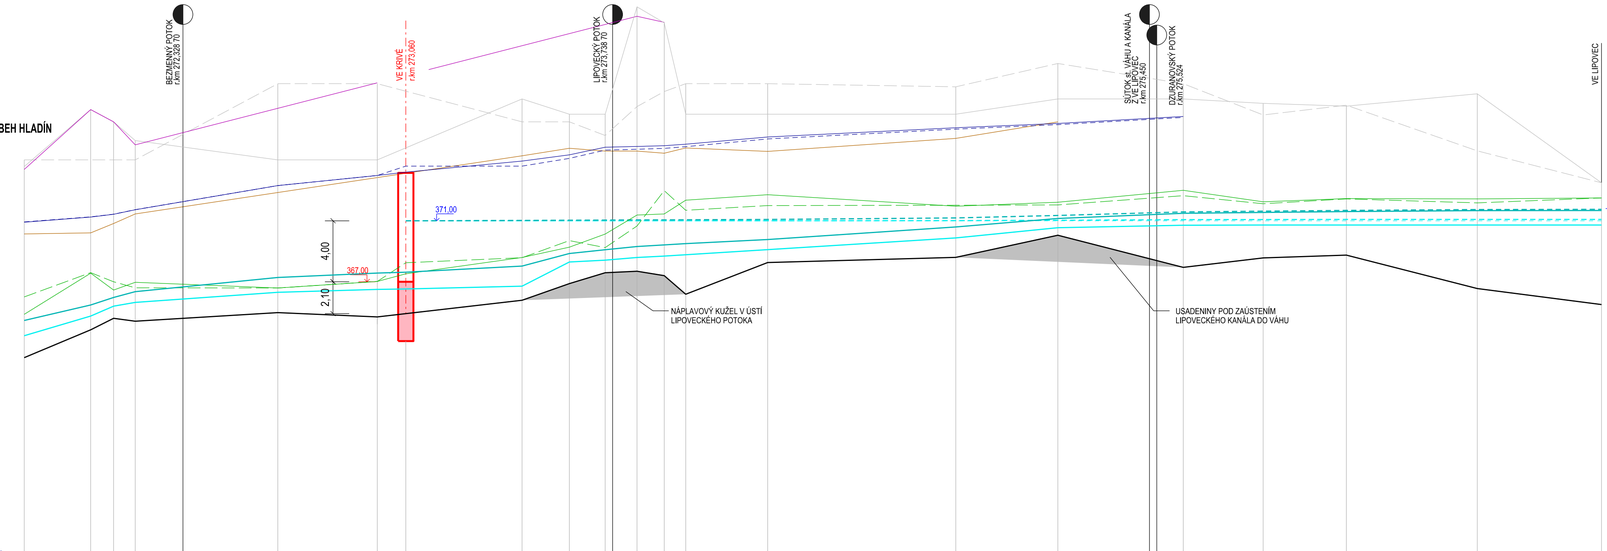

Priebeh hladín Q_{M}=2100 m^3/s existujúci stav / nový stav
Priebeh hladín Q_{100r} =102,0 m^3/s existujúci stav / nový stav
Priebeh hladín Q_{10r} =26,00 m^3/s existujúci stav / nový stav
Pravý okraj priečneho profilu
Ľavý okraj priečneho profilu
Pravý breh
Ľavý breh
ŠC II/18 / ŽEL. TRAŤ
Najhlbšie dno
Priečne profily
Zrovnávacia rovina 333,00
Staničenie [r.km]
Vzdial.priec.profilov [m]

| | | |