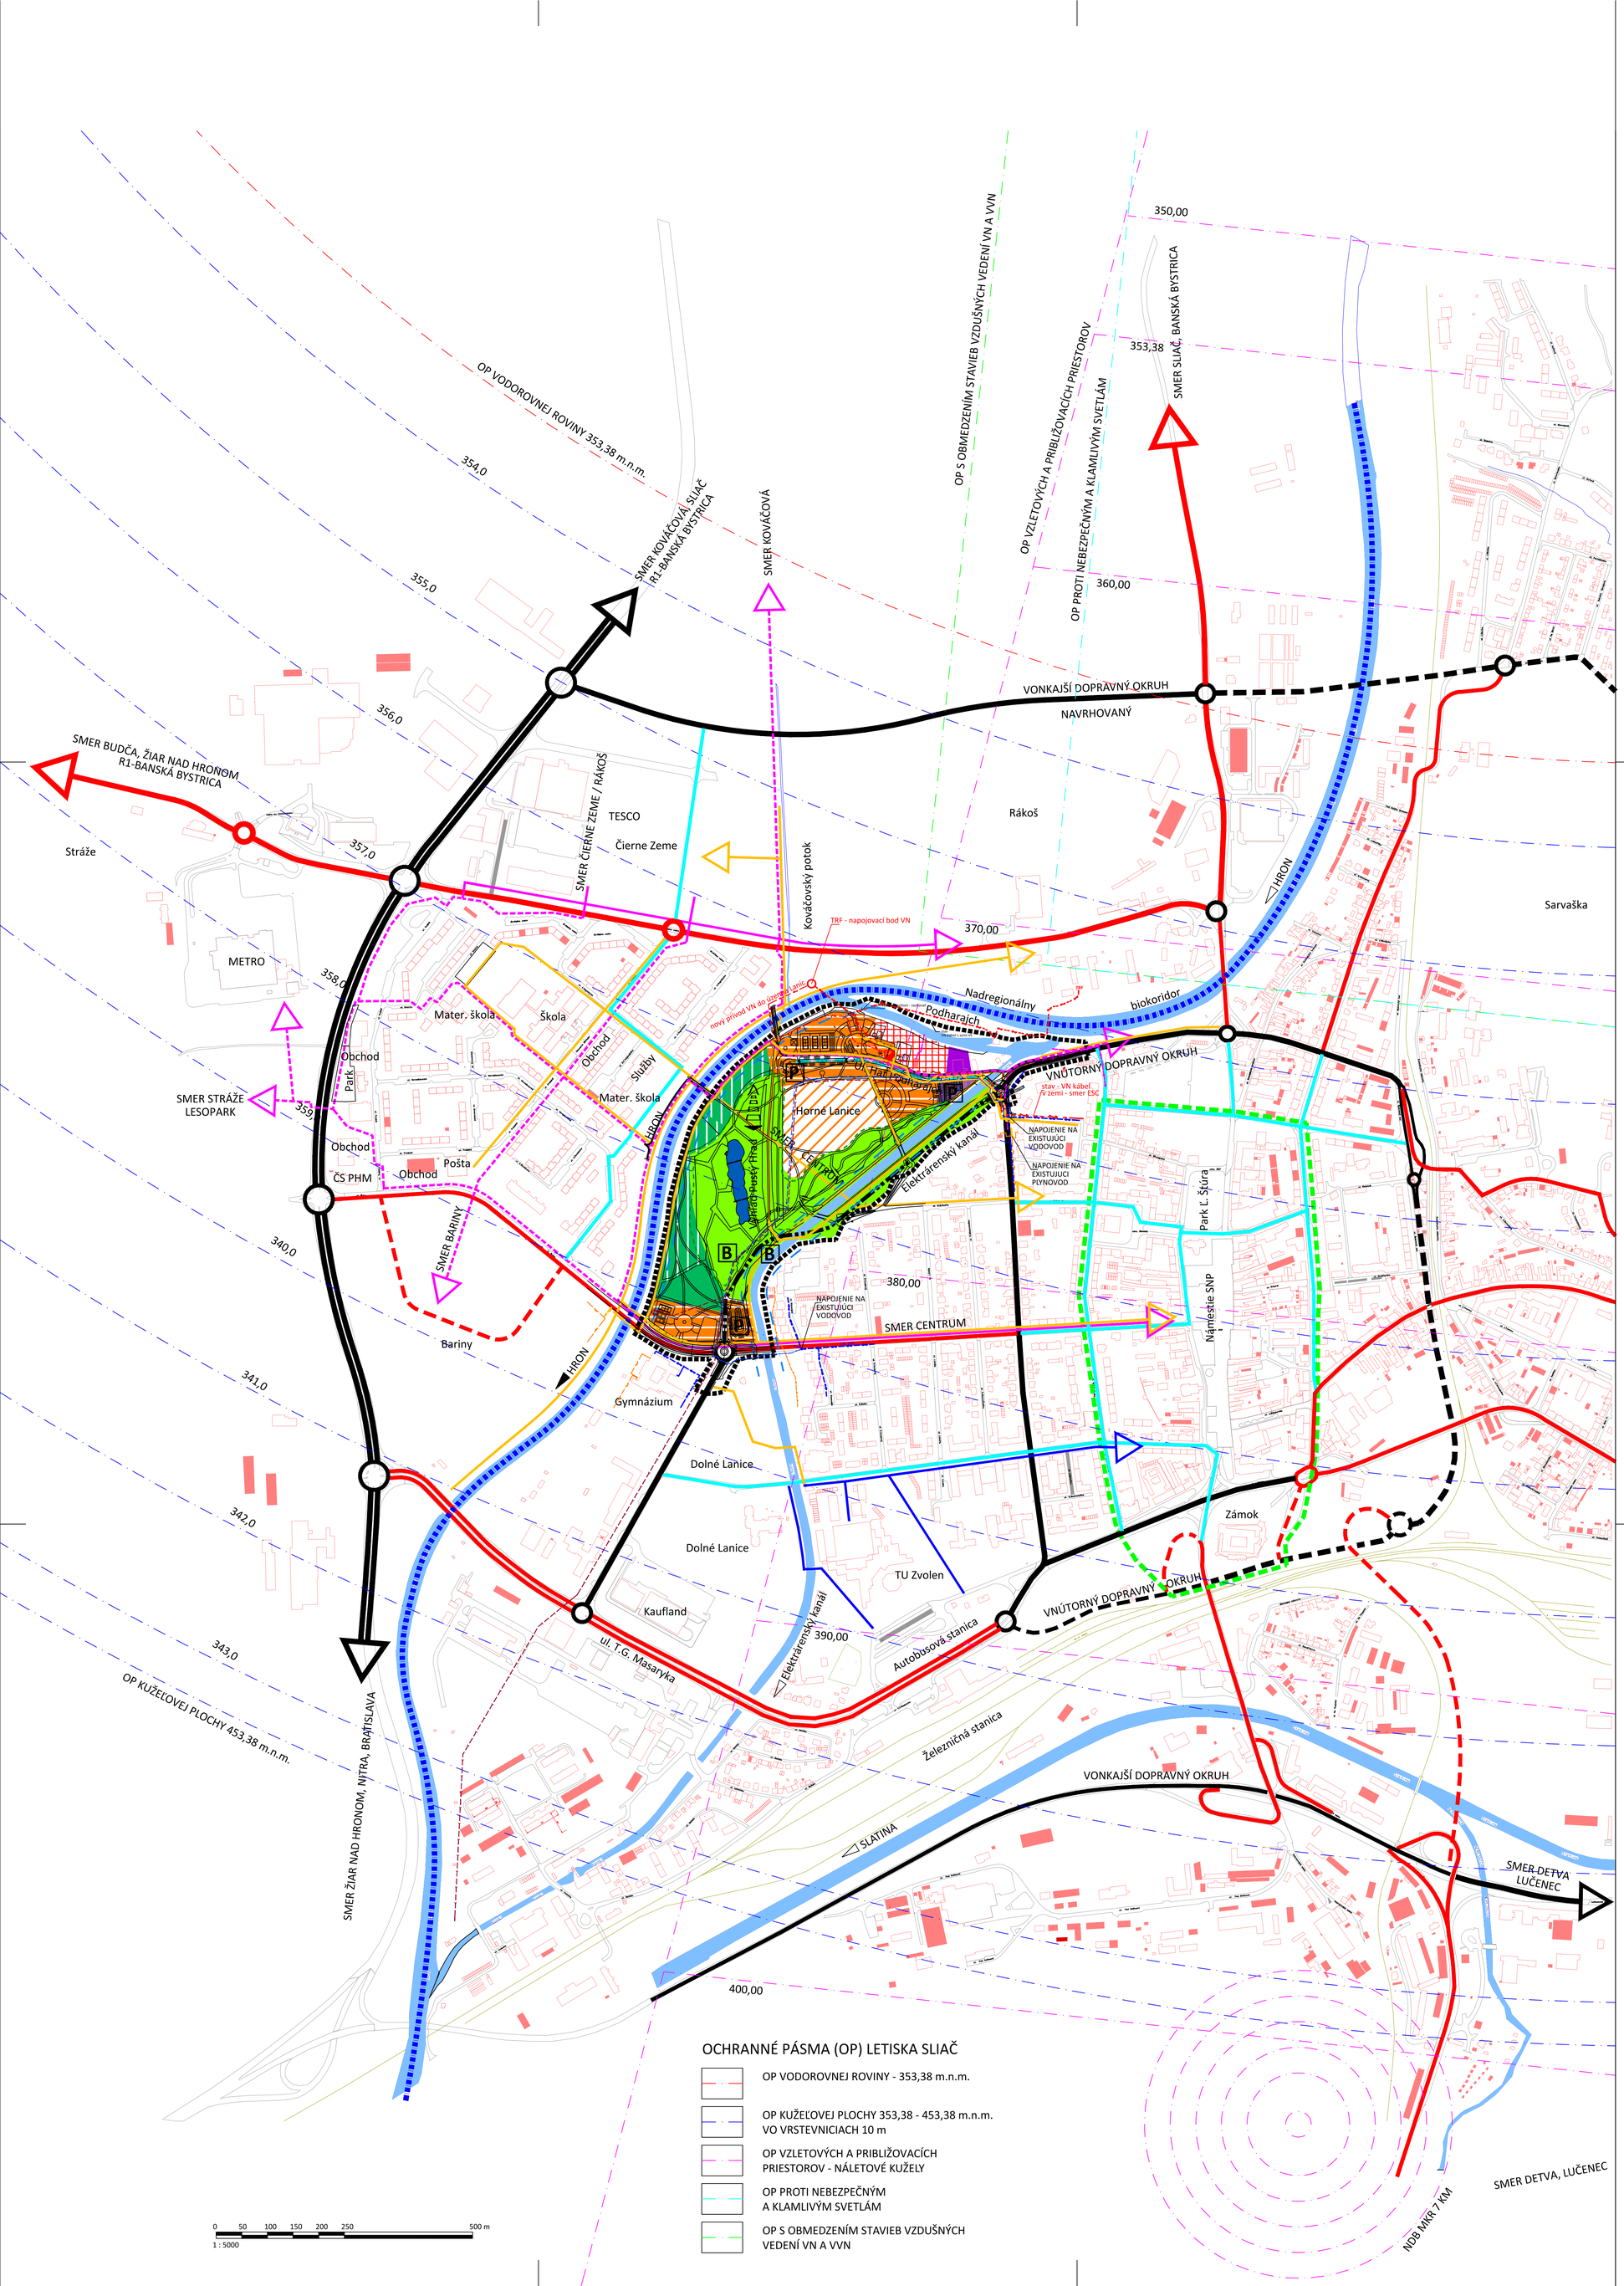

OCHRANNÉ PÁSMA (OP) LETISKA SLIAČ

- OP VODOROVNEJ ROVINY - 353,38 m.n.m.
- OP KUŽEĽOVEJ PLOCHY 353,38 - 453,38 m.n.m. VO VRSTEVNICIACH 10 m
- OP VZLETOVÝCH A PRIBLIŽOVACÍCH PRIESTOROV - NÁLETOVÉ KUŽELY
- OP PROTI NEBEZPEČNÝM A KLAMLIVÝM SVETLÁM
- OP S OBMEDZENÍM STAVIEB VZDUŠNÝCH VEDENÍ VN A VVN

0 50 100 150 200 250 500 m
1 : 5000

LEGENDA :

- HRANICA RIEŠENÉHO ÚZEMIA
- HRANICA PAMIATKOVEJ ZÓNY ZVOLEN
- OBYTNÉ ÚZEMIE - PLOCHY ZÁSTAVBY RODINNÝCH DOMOV - STAV
- PLOCHY OBČIANSKEJ VYBAVENOSTI
- PLOCHY PRE PRIEMYSELNÚ VÝROBU A SKLADOVANIE
- PRIESTORY SO SÚSTREDENOU REKREAČNOU VYBAVENOSŤOU - NÁVRH
- INTENZÍVNE VYUŽÍVANÉ REKREAČNÉ PLOCHY - NÁVRH
- PLOCHY VEREJNEJ ZELENE V ZASTAVANOM ÚZEMÍ MESTA STAV/NÁVRH
- ÚZEMIA S PRIORITOU OCHRANY ZACHOVANEJ PRÍRODNEJ ZLOŽKY
- PLOCHY DOPRAVNÝCH ZARIADENÍ
- VODNÉ PLOCHY A TOKY STAV/NÁVRH
- BIOKORIDOR NADREGIONÁLNEHO VÝZNAMU
- B ZASTÁVKA MESTSKEJ A PRÍMESTSKEJ HD
- P ZÁCHYTNÉ PARKOVISKÁ
- LOKÁLNE BIOCENTRUM BC č. 28

DOPRAVNÁ A TECHNICKÁ INFRAŠTRUKTÚRA

- RÝCHLOSTNÉ KOMUNIKÁCIE REGIONÁLNEHO VÝZNAMU TRIEDY "R" A KOMUNIKÁCIE TRIEDY "A2"
- RÝCHLOSTNÉ KOMUNIKÁCIE MESTSKÉHO VÝZNAMU + ZBERNÉ OKRUHY CESTY I. A II. TRIEDY A KOMUNIKÁCIE ZBERNÉ TRIEDY "B1"
- RÝCHLOSTNÉ KOMUNIKÁCIE MESTSKÉHO VÝZNAMU V PLÁNE CESTY I. A II. TRIEDY A KOMUNIKÁCIE ZBERNÉ TRIEDY "B1" - NÁVRH
- KOMUNIKÁCIE MESTSKÉHO VÝZNAMU KOMUNIKÁCIE ,MESTSKÉ ZBERNÉ TRIEDY "B2"
- KOMUNIKÁCIE MESTSKÉHO VÝZNAMU V PLÁNE KOMUNIKÁCIE MESTSKÉ ZBERNÉ TRIEDY "C" - NÁVRH
- MESTSKÉ OBSLUŽNÉ KOMUNIKÁCIE KOMUNIKÁCIE MESTSKÉ OBSLUŽNÉ TRIEDY "C"
- CYKLISTICKÁ TRASA EXISTUJÚCA
- CYKLISTICKÁ TRASA NAVRHOVANÁ
- HLAVNÉ PEŠIE TRASY A PLOCHY
- TRASA ULICE HRONSKÁ, NAVRHOVANÁ V UPN-MESTA ZVOLEN, TRIEDA "B2" V KORIDORE UPRAVENOM ZMENOU UPN-M ZVOLEN Č. 09 (rok 2014)
- OCHRANNÉ PÁSMO TOKOV
- PREDĺŽENIE PLYNOVODU DO ÚZEMIA HORNÝCH LANÍC NAVRHOVANÉ, S NAPOJENÍM NA EXIST. PLYNOVOD
- PLYNOVOD EXISTUJÚCI
- NAVRHOVANÝ VODOVOD SO ZOHKRUHOVANÍM DO ULICE Ľ. ŠTÚRA
- ELEKTRICKÉ VEDENIE NN NADZEMNÉ EXISTUJÚCE
- ELEKTRICKÉ VEDENIE NN PODZEMNÉ EXISTUJÚCE
- KANALIZÁCIA SPLAŠKOVÁ EXISTUJÚCA
- KANALIZÁCIA DAŽĎOVÁ EXISTUJÚCA
- VEREJNÝ VODOVOD EXISTUJÚCI
- NAVRHOVANÝ KANALIZAČNÝ ZBERAČ "C" A "C1" V 1.ETAPE ZAÚSTENÉ DO ČOV
- NAVRHOVANÉ PREDĺŽENIE ROZVODU NN A NOVÁ TRAFOSTANICA KIOSKOVÁ AKO NAPOJOVACÍ BOD NN PRE ÚZEMIE HORNÝCH LANÍC
- NAVRHOVANÁ MALÁ ČOV PRE ÚZEMIE HORNÝCH LANÍC AKO 1. ETAPA ODKANALIZOVANIA RIEŠENÉHO ÚZEMIA

mestský park LANICE

ÚZEMNÝ PLÁN ZÓNY ZVOLEN
Mestský park Horné Lanice

NÁVRH ÚZEMNÉHO PLÁNU ZÓNY

OBJEDNÁVATEĽ / OBSTARÁVATEĽ: Mesto Zvolen, Námestie Slobody 22, Zvolen
ZHOTOVITEĽ : Ing. arch. Tomáš Sobota - TS design, Komenského 11, 974 01 Banská Bystrica

SPRACOVATEĽSKÝ KOLEKTÍV :
Hlavný riešiteľ - Urbanizmus: Ing.arch. Tomáš Sobota
Dopravná infraštruktúra: Ing. Tomáš Kordík
Vodné hospodárstvo: Ing. Viera Stručková
Elektrika, telekomunikácie: Ing. Štefan Tropp
Energetika, zásobovanie teplom: Dušan Slašťan
Zeleň a prvky ÚSES: Ing. Peter Sládek

DÁTUM ZHOTOVENIA : Október 2014

VÝKRES ŠIRŠÍCH VZŤAHOV

MERÍTKO 1 : 5000

1

VYPRACOVALI : Ing. arch. Tomáš Sobota
KRESLIL : Ing. arch. Tomáš Sobota