


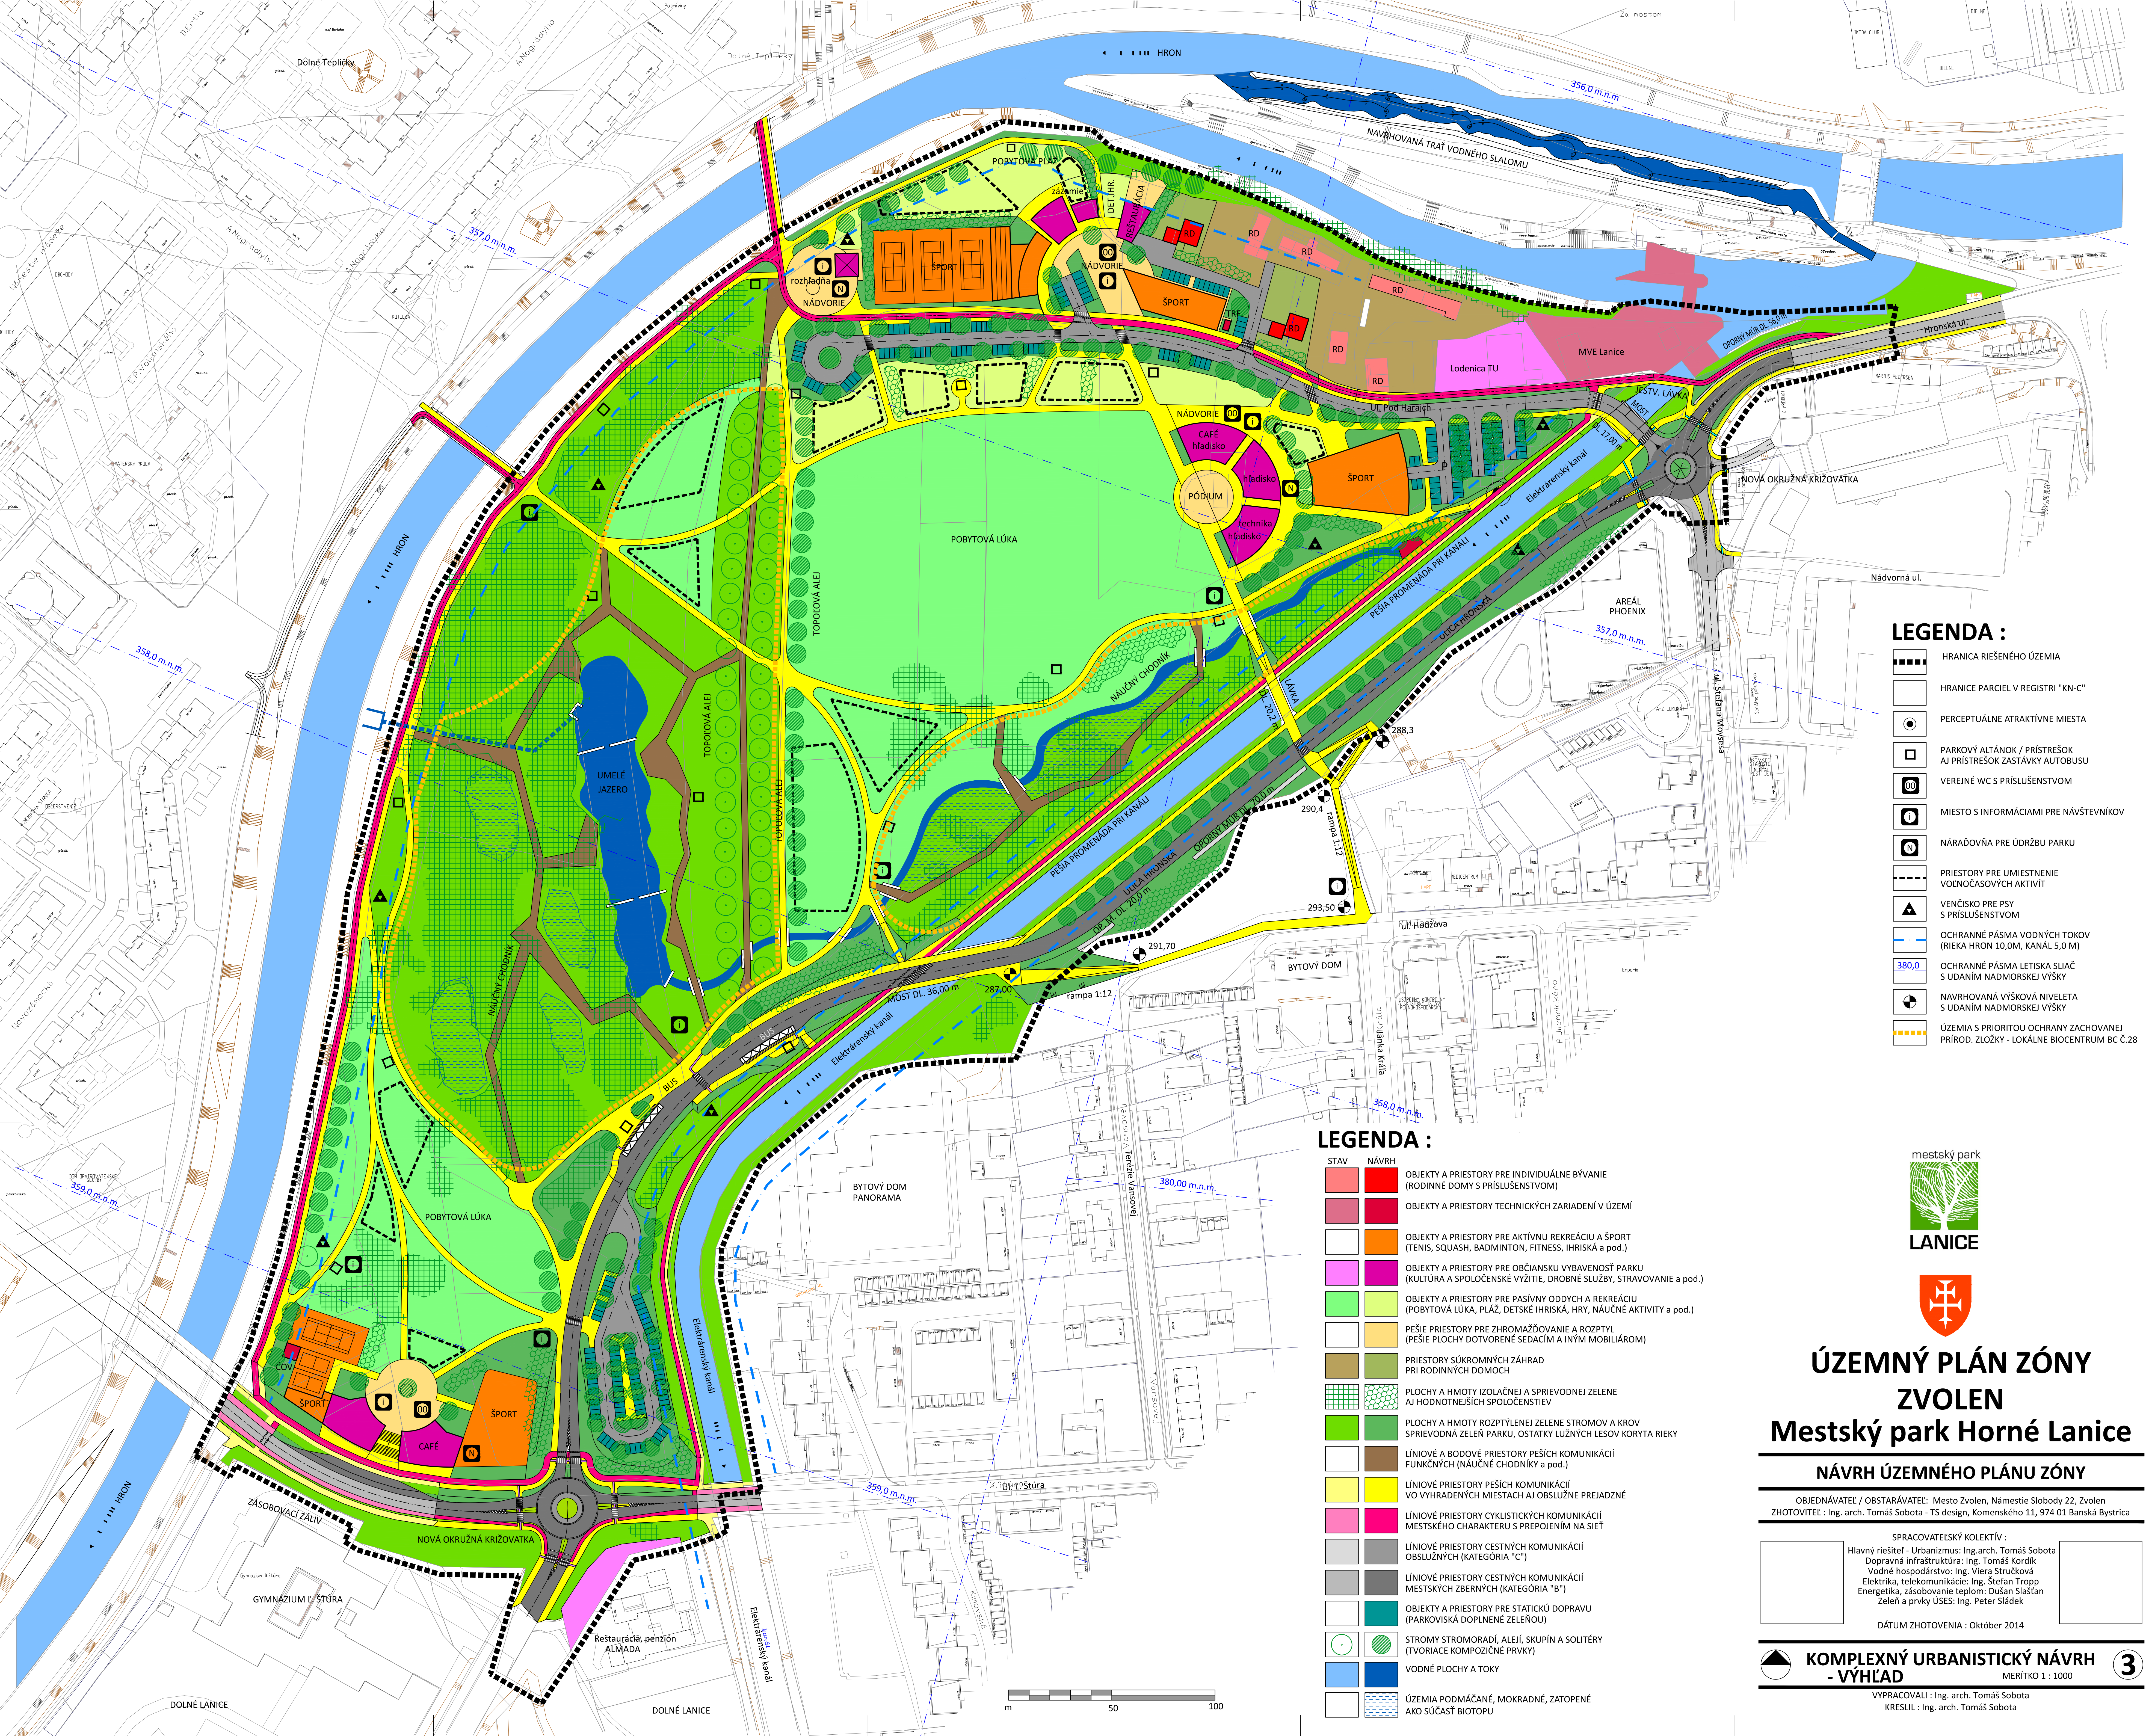

LEGENDA :

- HRANICA RIEŠENÉHO ÚZEMIA
- HRANICE PARCEL V REGISTRI "KN-C"
- PERCEPTUÁLNE ATRAKTÍVNE MIESTA
- PARKOVÝ ALTÁNOK / PRÍSTREŠOK AJ PRÍSTREŠOK ZASTÁVKY AUTOBUSU
- VEREJNÉ WC S PRÍSLUŠENSTVOM
- MIESTO S INFORMÁCIAMI PRE NÁVŠTEVNÍKOV
- NÁRADOVNIA PRE ÚDRŽBU PARKU
- PRIESTORY PRE UMIESTNENIE VOĽNOČASOVÝCH AKTIVÍT
- VENČÍSKO PRE PSY S PRÍSLUŠENSTVOM
- OCHRANNÉ PÁSMO VODNÝCH TOKOV (RIEKA HRON 10,0M, KANÁL 5,0 M)
- OCHRANNÉ PÁSMO LETISKÁ SLIAČ S UDANÍM NADMORSKEJ VÝŠKY
- NAVRHOVANÁ VÝŠKOVÁ NIVELETA S UDANÍM NADMORSKEJ VÝŠKY
- ÚZEMIA S PRIORITOU OCHRANY ZACHOVANEJ PRÍROD. ZLOŽKY - LOKÁLNE BIOCENTRUM BC Č.28

LEGENDA :

- | STAV | NÁVRH |
|----------------|--|
| [Red] | OBJEKTY A PRIESTORY PRE INDIVIDUÁLNE BÝVANIE (RODINNÉ DOMY S PRÍSLUŠENSTVOM) |
| [Dark Red] | OBJEKTY A PRIESTORY TECHNICKÝCH ZARIADENÍ V ÚZEMÍ |
| [Orange] | OBJEKTY A PRIESTORY PRE AKTÍVNU REKREÁCIU A ŠPORT (TENIS, SQUASH, BADMINTON, FITNESS, IHRISKÁ A POD.) |
| [Pink] | OBJEKTY A PRIESTORY PRE OBČIANSKU VYBAVENOSŤ PARKU (KULTÚRA A SPOLOČENSKÉ VÝZITIE, DROBNÉ SLUŽBY, STRAVOVANIE A POD.) |
| [Light Green] | OBJEKTY A PRIESTORY PRE PASÍVNY ODPOČÍV A REKREÁCIU (POBYTOVÁ LÚKA, PLÁŽ, DETSKÉ IHRISKÁ, HRY, NÁUČNÉ AKTIVITY A POD.) |
| [Light Orange] | PEŠIE PRIESTORY PRE ZHROMAŽDŽOVANIE A ROZPTÝL (PEŠIE PLOCHY DOTVORENÉ SEDACÍM A INÝM MOBILIÁROM) |
| [Brown] | PRIESTORY SÚKROMNÝCH ZÁHRAD PRI RODINNÝCH DOMOCH |
| [Green Grid] | PLOCHY A HMOTY IZOLAČNEJ A SPRIEVDNEJ ZELENÉ AJ HODNOTNEJŠÍCH SPOLOČENSTEV |
| [Dark Green] | PLOCHY A HMOTY ROZPTÝLENEJ ZELENÉ STROMOV A KROV SPRIEVDNÁ ZELENĽ PARKU, OSTATKY LUŽNÝCH LEŠOV KORYTA RIEKY |
| [Light Brown] | LÍNIOVÉ A BODOVÉ PRIESTORY PEŠÍCH KOMUNIKÁCIÍ FUNKČNÝCH (NÁUČNÉ CHODNÍKY A POD.) |
| [Yellow] | LÍNIOVÉ PRIESTORY PEŠÍCH KOMUNIKÁCIÍ VO VYHRADENÝCH MIESTACH AJ OBSLUŽNE PREJADZNÉ |
| [Pink] | LÍNIOVÉ PRIESTORY CYKLICKÝCH KOMUNIKÁCIÍ MESTSKÉHO CHARAKTERU S PREPOJENÍM NA SIET |
| [Grey] | LÍNIOVÉ PRIESTORY CESTNÝCH KOMUNIKÁCIÍ OBSLUŽNÝCH (KATEGÓRIA "C") |
| [Dark Grey] | LÍNIOVÉ PRIESTORY CESTNÝCH KOMUNIKÁCIÍ MESTSKÝCH ZBERNÝCH (KATEGÓRIA "B") |
| [Teal] | OBJEKTY A PRIESTORY PRE STATICKÚ DOPRAVU (PARKOVISKÁ DOPLNENÉ ZELENŮU) |
| [Green Circle] | STROMY STROMORADÍ, ALÉJÍ, SKUPÍN A SOLITÉRY (TVORIACE KOMPOZIČNÉ PRVKY) |
| [Blue] | VODNÉ PLOCHY A TOKY |
| [Light Blue] | ÚZEMIA PODMÁČANÉ, MOKRADNÉ, ZATOPENÉ AKO SÚČASŤ BIOTOPU |



ÚZEMNÝ PLÁN ZÓNY
ZVOLEN
Mestský park Horné Lanice

NÁVRH ÚZEMNÉHO PLÁNU ZÓNY

OBJEDNÁVATEĽ / OBSTARÁVATEĽ: Mesto Zvolen, Námestie Slobody 22, Zvolen
ZHOTOVITEĽ: Ing. arch. Tomáš Sobota - TS design, Komenského 11, 974 01 Banská Bystrica

SPRACOVATEĽSKÝ KOLEKTÍV :
Hlavný riešiteľ - Urbanizmus: Ing. arch. Tomáš Sobota
Dopravná infraštruktúra: Ing. Tomáš Kordík
Vodné hospodárstvo: Ing. Viera Stručková
Elektrika, telekomunikácie: Ing. Štefan Tropp
Energetika, zásobovanie teplom: Dušan Slašťan
Zelené a prvky ÚSES: Ing. Peter Sládek

DÁTUM ZHOTOVENIA : Október 2014

KOMPLEXNÝ URBANISTICKÝ NÁVRH
- VÝHLAD

MERÍTKO 1 : 1000

VYPRACOVALI : Ing. arch. Tomáš Sobota
KRESLIL : Ing. arch. Tomáš Sobota