


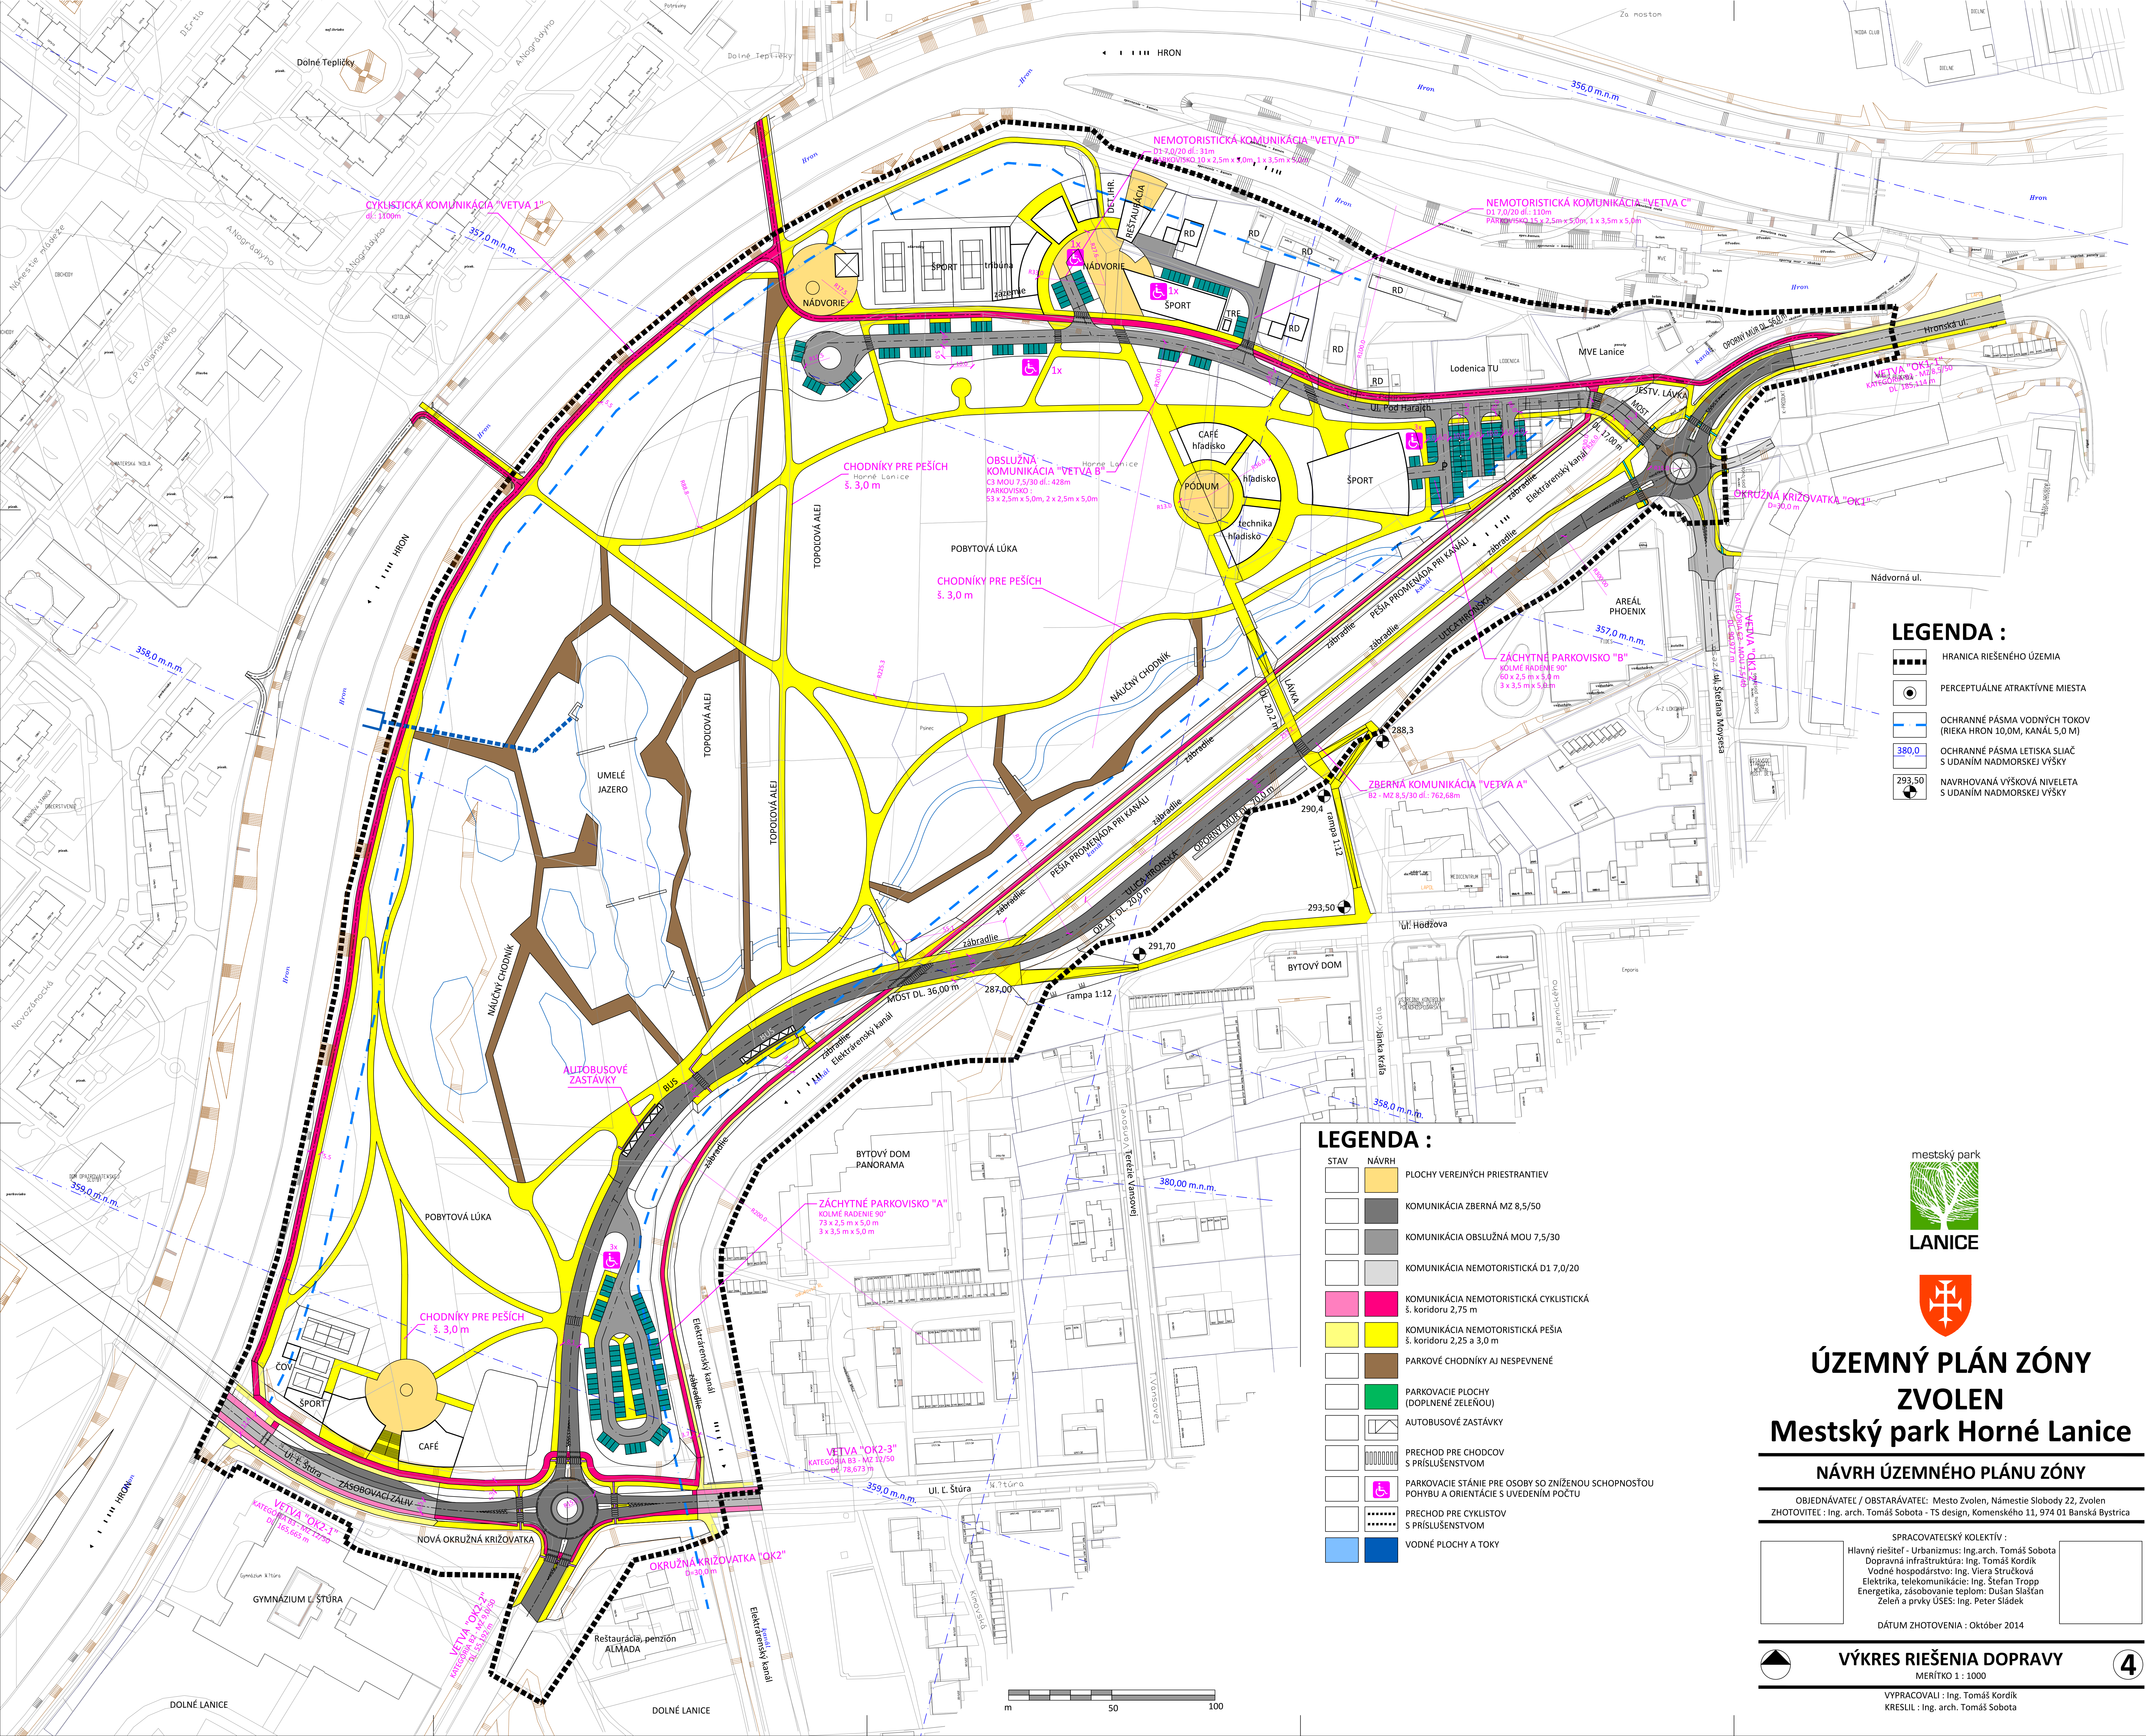

LEGENDA :

- HRANICA RIEŠENÉHO ÚZEMIA
- PERCEPTUÁLNE ATRAKTÍVNE MIESTA
- OCHRANNÉ PÁSMA VODNÝCH TOKOV (RIEKA HRON 10,0M, KANÁL 5,0 M)
- OCHRANNÉ PÁSMA LETISKA SLIAC S UDANÍM NADMORSKEJ VÝŠKY
- NAVROVANÁ VÝŠKOVÁ NIVELETA S UDANÍM NADMORSKEJ VÝŠKY

LEGENDA :

STAV	NÁVRH	POLOHY VEREJNÝCH PRIESTRANTIEV
		KOMUNIKÁCIA ZBERNÁ MZ 8,5/50
		KOMUNIKÁCIA OBSLUŽNÁ MOU 7,5/30
		KOMUNIKÁCIA NEMOTORISTICKÁ D1 7,0/20
		KOMUNIKÁCIA NEMOTORISTICKÁ CYKLISTICKÁ š. koridoru 2,75 m
		KOMUNIKÁCIA NEMOTORISTICKÁ PEŠIA š. koridoru 2,25 a 3,0 m
		PARKOVÉ CHODNÍKY AJ NESPEVNENÉ
		PARKOVACIE PLOCHY (DOPLNENÉ ZELENŇOU)
		AUTOBUSOVÉ ZASTÁVKY
		PRECHOD PRE CHODCOV S PRÍSLUŠENSTVOM
		PARKOVACIE STÁNIE PRE OSOBY SO ZNIŽENOU SCHOPNOSŤOU POHYBU A ORIENTÁCIE S UVEDENÍM POČTU
		PRECHOD PRE CYKLISTOV S PRÍSLUŠENSTVOM
		VODNÉ PLOCHY A TOKY



ÚZEMNÝ PLÁN ZÓNY ZVOLEN Mestský park Horné Lanice

NÁVRH ÚZEMNÉHO PLÁNU ZÓNY

OBJEDNÁVATEĽ / OBSTARÁVATEĽ: Mesto Zvolen, Námestie Slobody 22, Zvolen
ZHOTOVITEĽ: Ing. arch. Tomáš Sobota – TS design, Komenského 11, 974 01 Banská Bystrica

SPRACOVATEĽSKÝ KOLEKTÍV :
Hlavný riešiteľ - Urbanizmus: Ing.arch. Tomáš Sobota
Dopravná infraštruktúra: Ing. Tomáš Kordík
Vodné hospodárstvo: Ing. Viera Stručková
Elektrika, telekomunikácie: Ing. Štefan Tropp
Energetika, zásobovanie teplotom: Dušan Slašťan
Zeleň a prvky ÚSES: Ing. Peter Sládek

DÁTUM ZHOTOVENIA : Október 2014

VÝKRES RIEŠENIA DOPRAVY MERITKO 1 : 1000

VYPRACOVALI : Ing. Tomáš Kordík
KRESLIL : Ing. arch. Tomáš Sobota

