


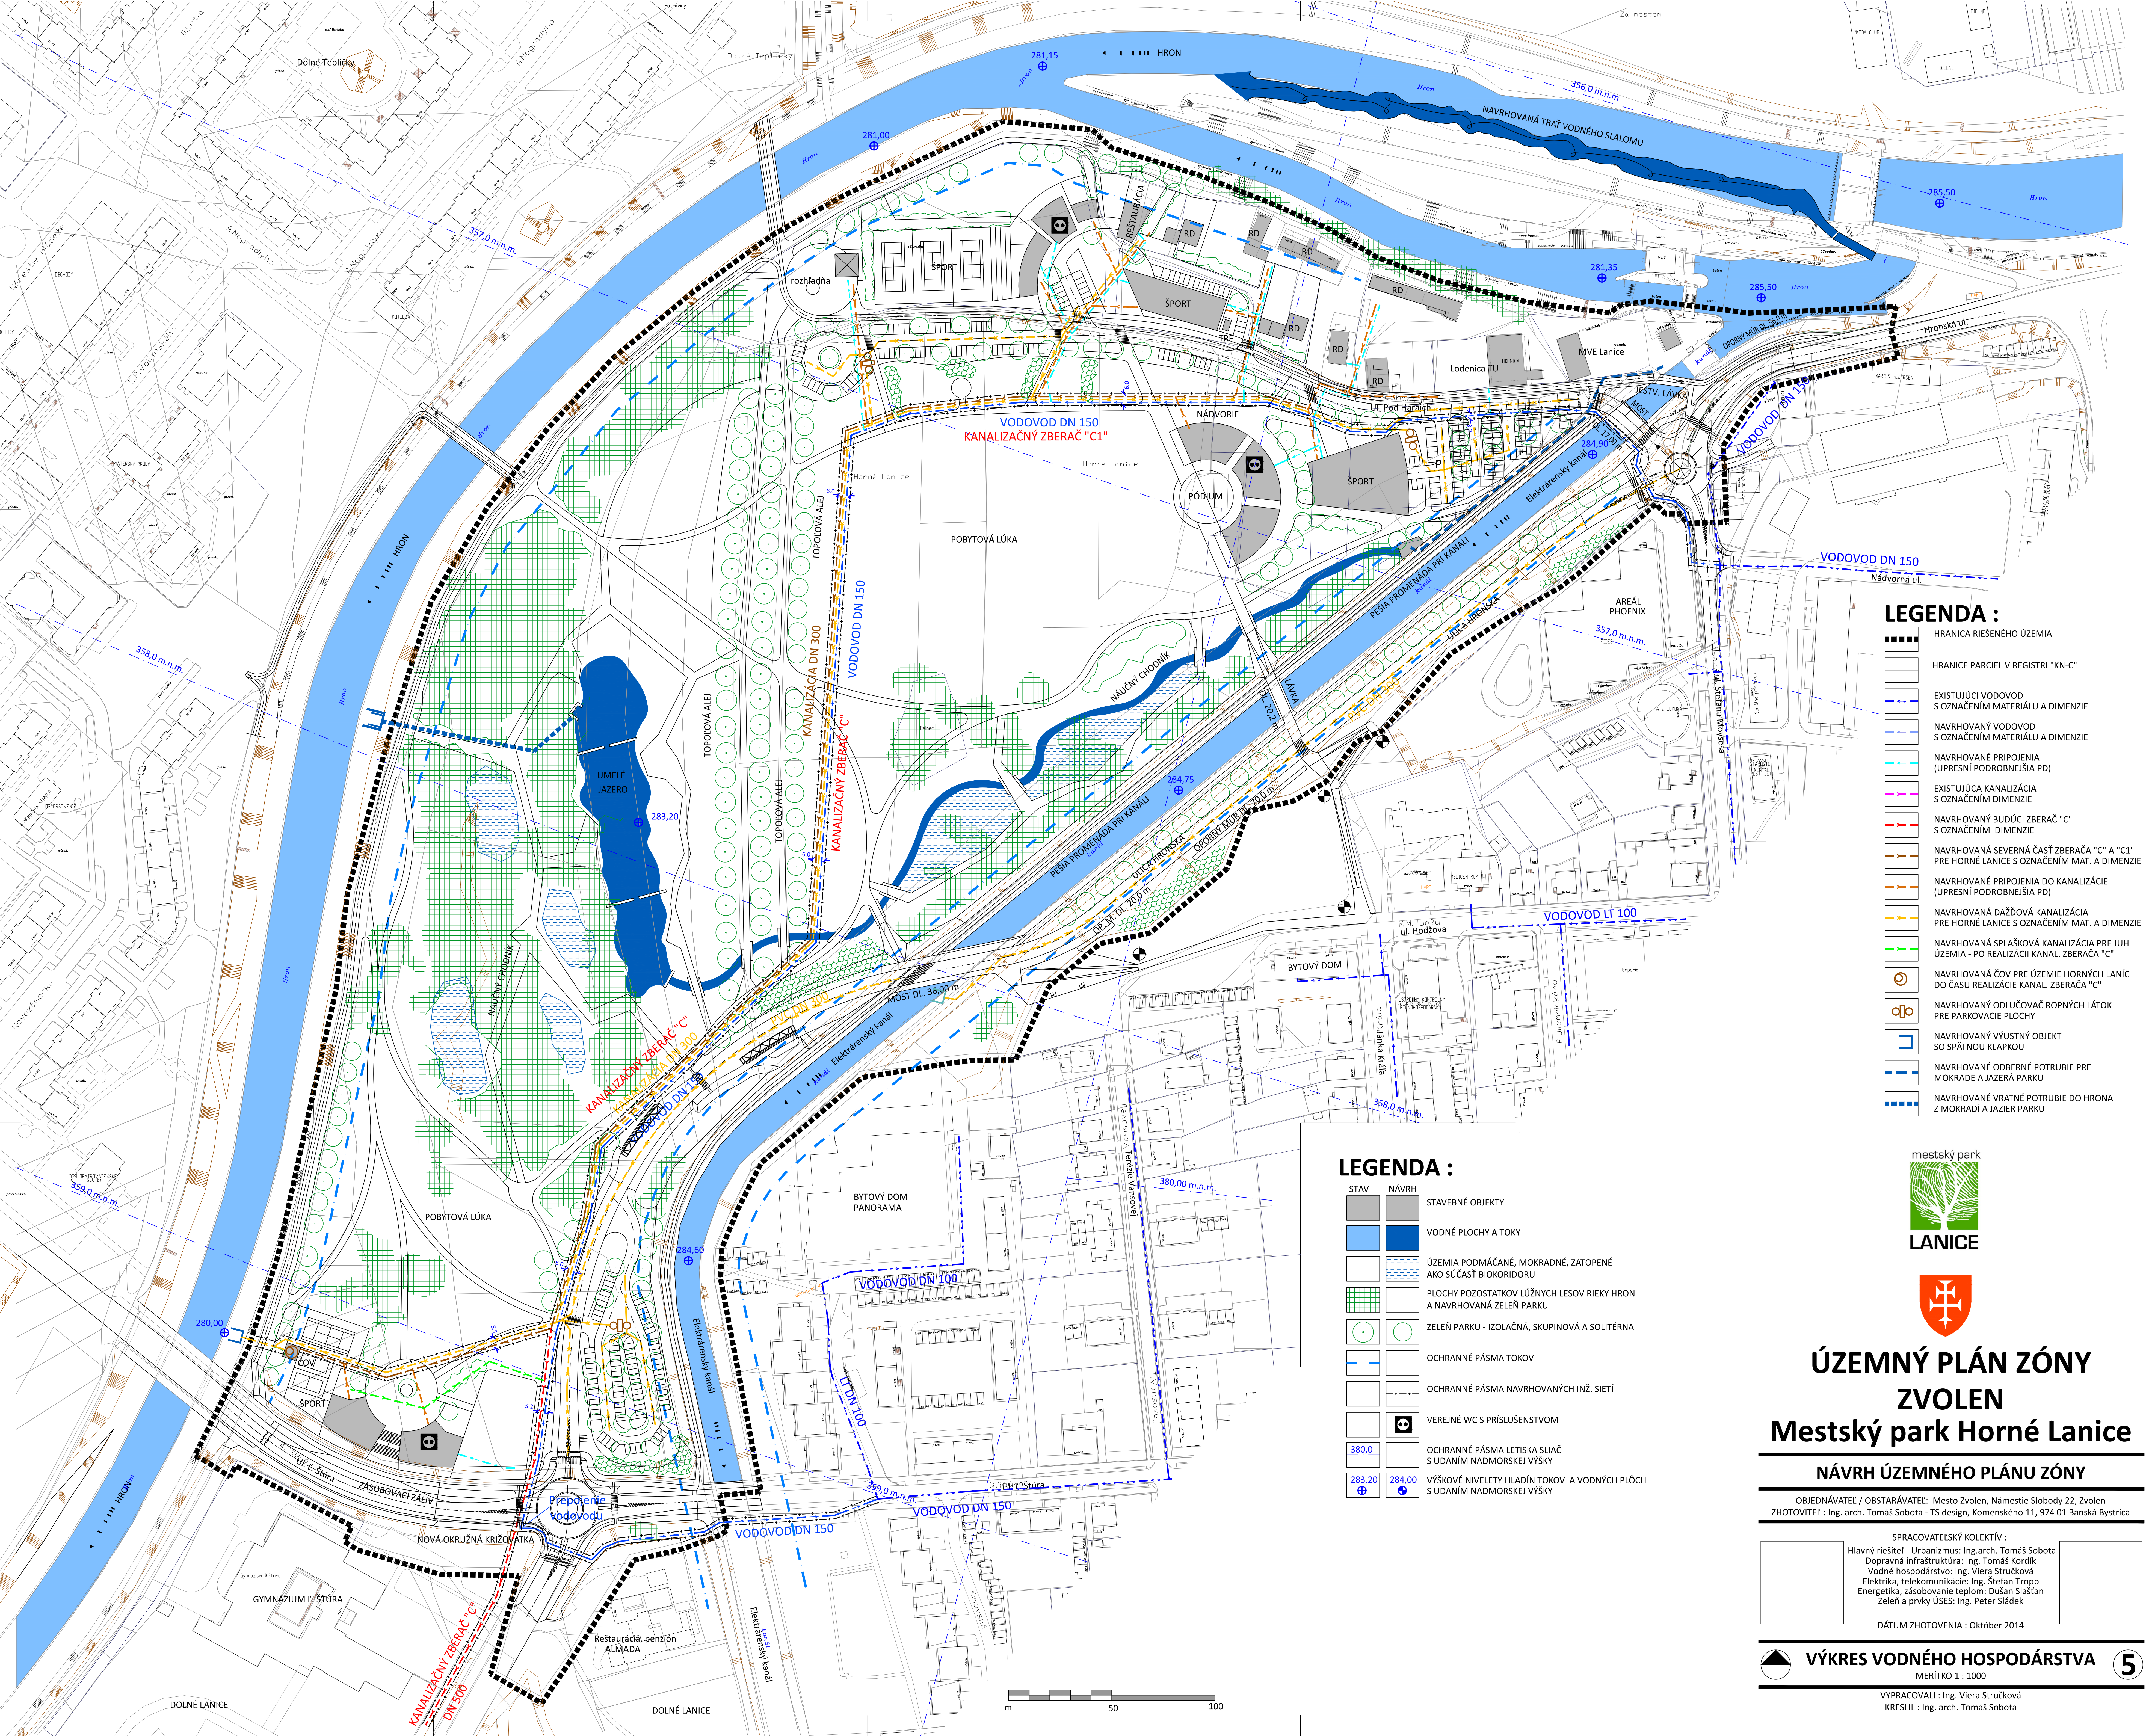

LEGENDA :

- HRANICA RIEŠENÉHO ÚZEMIA
- HRANICE PARCEL V REGISTRÍ "KN-C"
- EXISTUJÚCI VODOVOD S OZNAČENÍM MATERIÁLU A DIMENZIE
- NAVRHOVANÝ VODOVOD S OZNAČENÍM MATERIÁLU A DIMENZIE
- NAVRHOVANÉ PRIPOJENIA (UPRŚNÍ PODROBNEŠIA PD)
- EXISTUJÚCA KANALIZÁCIA S OZNAČENÍM DIMENZIE
- NAVRHOVANÝ BUDÚCI ZBERAČ "C" S OZNAČENÍM DIMENZIE
- NAVRHOVANÁ SEVERNÁ ČASŤ ZBERAČA "C" A "C1" PRE HORNÉ LANICE S OZNAČENÍM MAT. A DIMENZIE
- NAVRHOVANÉ PRIPOJENIA DO KANALIZÁCIE (UPRŚNÍ PODROBNEŠIA PD)
- NAVRHOVANÁ DAŽDOVÁ KANALIZÁCIA PRE HORNÉ LANICE S OZNAČENÍM MAT. A DIMENZIE
- NAVRHOVANÁ SPLAŠKOVÁ KANALIZÁCIA PRE JUH ÚZEMIA - PO REALIZÁCII KANAL. ZBERAČA "C"
- NAVRHOVANÁ ČOV PRE ÚZEMIE HORNÝCH LANÍ DO ČASU REALIZÁCIE KANAL. ZBERAČA "C"
- NAVRHOVANÝ ODLÚČOVAČ ROPNÝCH LÁTOK PRE PARKOVACIE PLOCHY
- NAVRHOVANÝ VÝSTNÝ OBJEKT SO SPÁTNOU KLAPOUKOU
- NAVRHOVANÉ ODBERNÉ POTRUBIE PRE MOKRADE A JAZERÁ PARKU
- NAVRHOVANÉ VRÁTNE POTRUBIE DO HRONA Z MOKRADÍ A JAZIER PARKU

LEGENDA :

STAV	NÁVRH	STAVEBNÉ OBJEKTY
		VODNÉ PLOCHY A TOKY
		ÚZEMIA PODMAČANÉ, MOKRADNÉ, ZATOPENÉ AKO SÚČASŤ BIODORIDORU
		PLOCHY POZOSTATKOV LÚŽNÝCH LESOV RIEKY HRON A NAVRHOVANÁ ZELEN PARKU
		ZELEN PARKU - IZOLAČNÁ, SKUPINOVÁ A SOLITÉRNA
		OCHRANNÉ PÁSMO TOKOV
		OCHRANNÉ PÁSMO NAVRHOVANÝCH INŽ. SIETÍ
		VEREJNÉ WC S PRÍSLUŠENSTVOM
380,0		OCHRANNÉ PÁSMO LETISKA SLIAČ S UDANÍM NADMORSKEJ VÝŠKY
283,20	284,00	VÝŠKOVÉ NIVELETY HLADÍN TOKOV A VODNÝCH PLOCH S UDANÍM NADMORSKEJ VÝŠKY



ÚZEMNÝ PLÁN ZÓNY ZVOLEN Mestský park Horné Lanice

NÁVRH ÚZEMNÉHO PLÁNU ZÓNY

OBJEDNÁVATEĽ / OBSTARÁVATEĽ: Mesto Zvolen, Námestie Slobody 22, Zvolen
ZHOTOVITEĽ: Ing. arch. Tomáš Sobota - TS design, Komenského 11, 974 01 Banská Bystrica

SPRACOVATEĽSKÝ KOLEKTÍV :
Hlavný riešiteľ - Urbanizmus: Ing.arch. Tomáš Sobota
Dopravná infraštruktúra: Ing. Tomáš Kordík
Vodné hospodárstvo: Ing. Viera Stručková
Elektrika, telekomunikácie: Ing. Štefan Tropp
Energetika, zásobovanie teplom: Dušan Slašťan
Zeleň a prvky ÚSES: Ing. Peter Sládek

DÁTUM ZHOTOVENIA : Október 2014

VÝKRES VODNÉHO HOSPODÁRSTVA

MERÍTKO 1 : 1000

VYPRACOVALI : Ing. Viera Stručková
KRESLIL : Ing. arch. Tomáš Sobota