


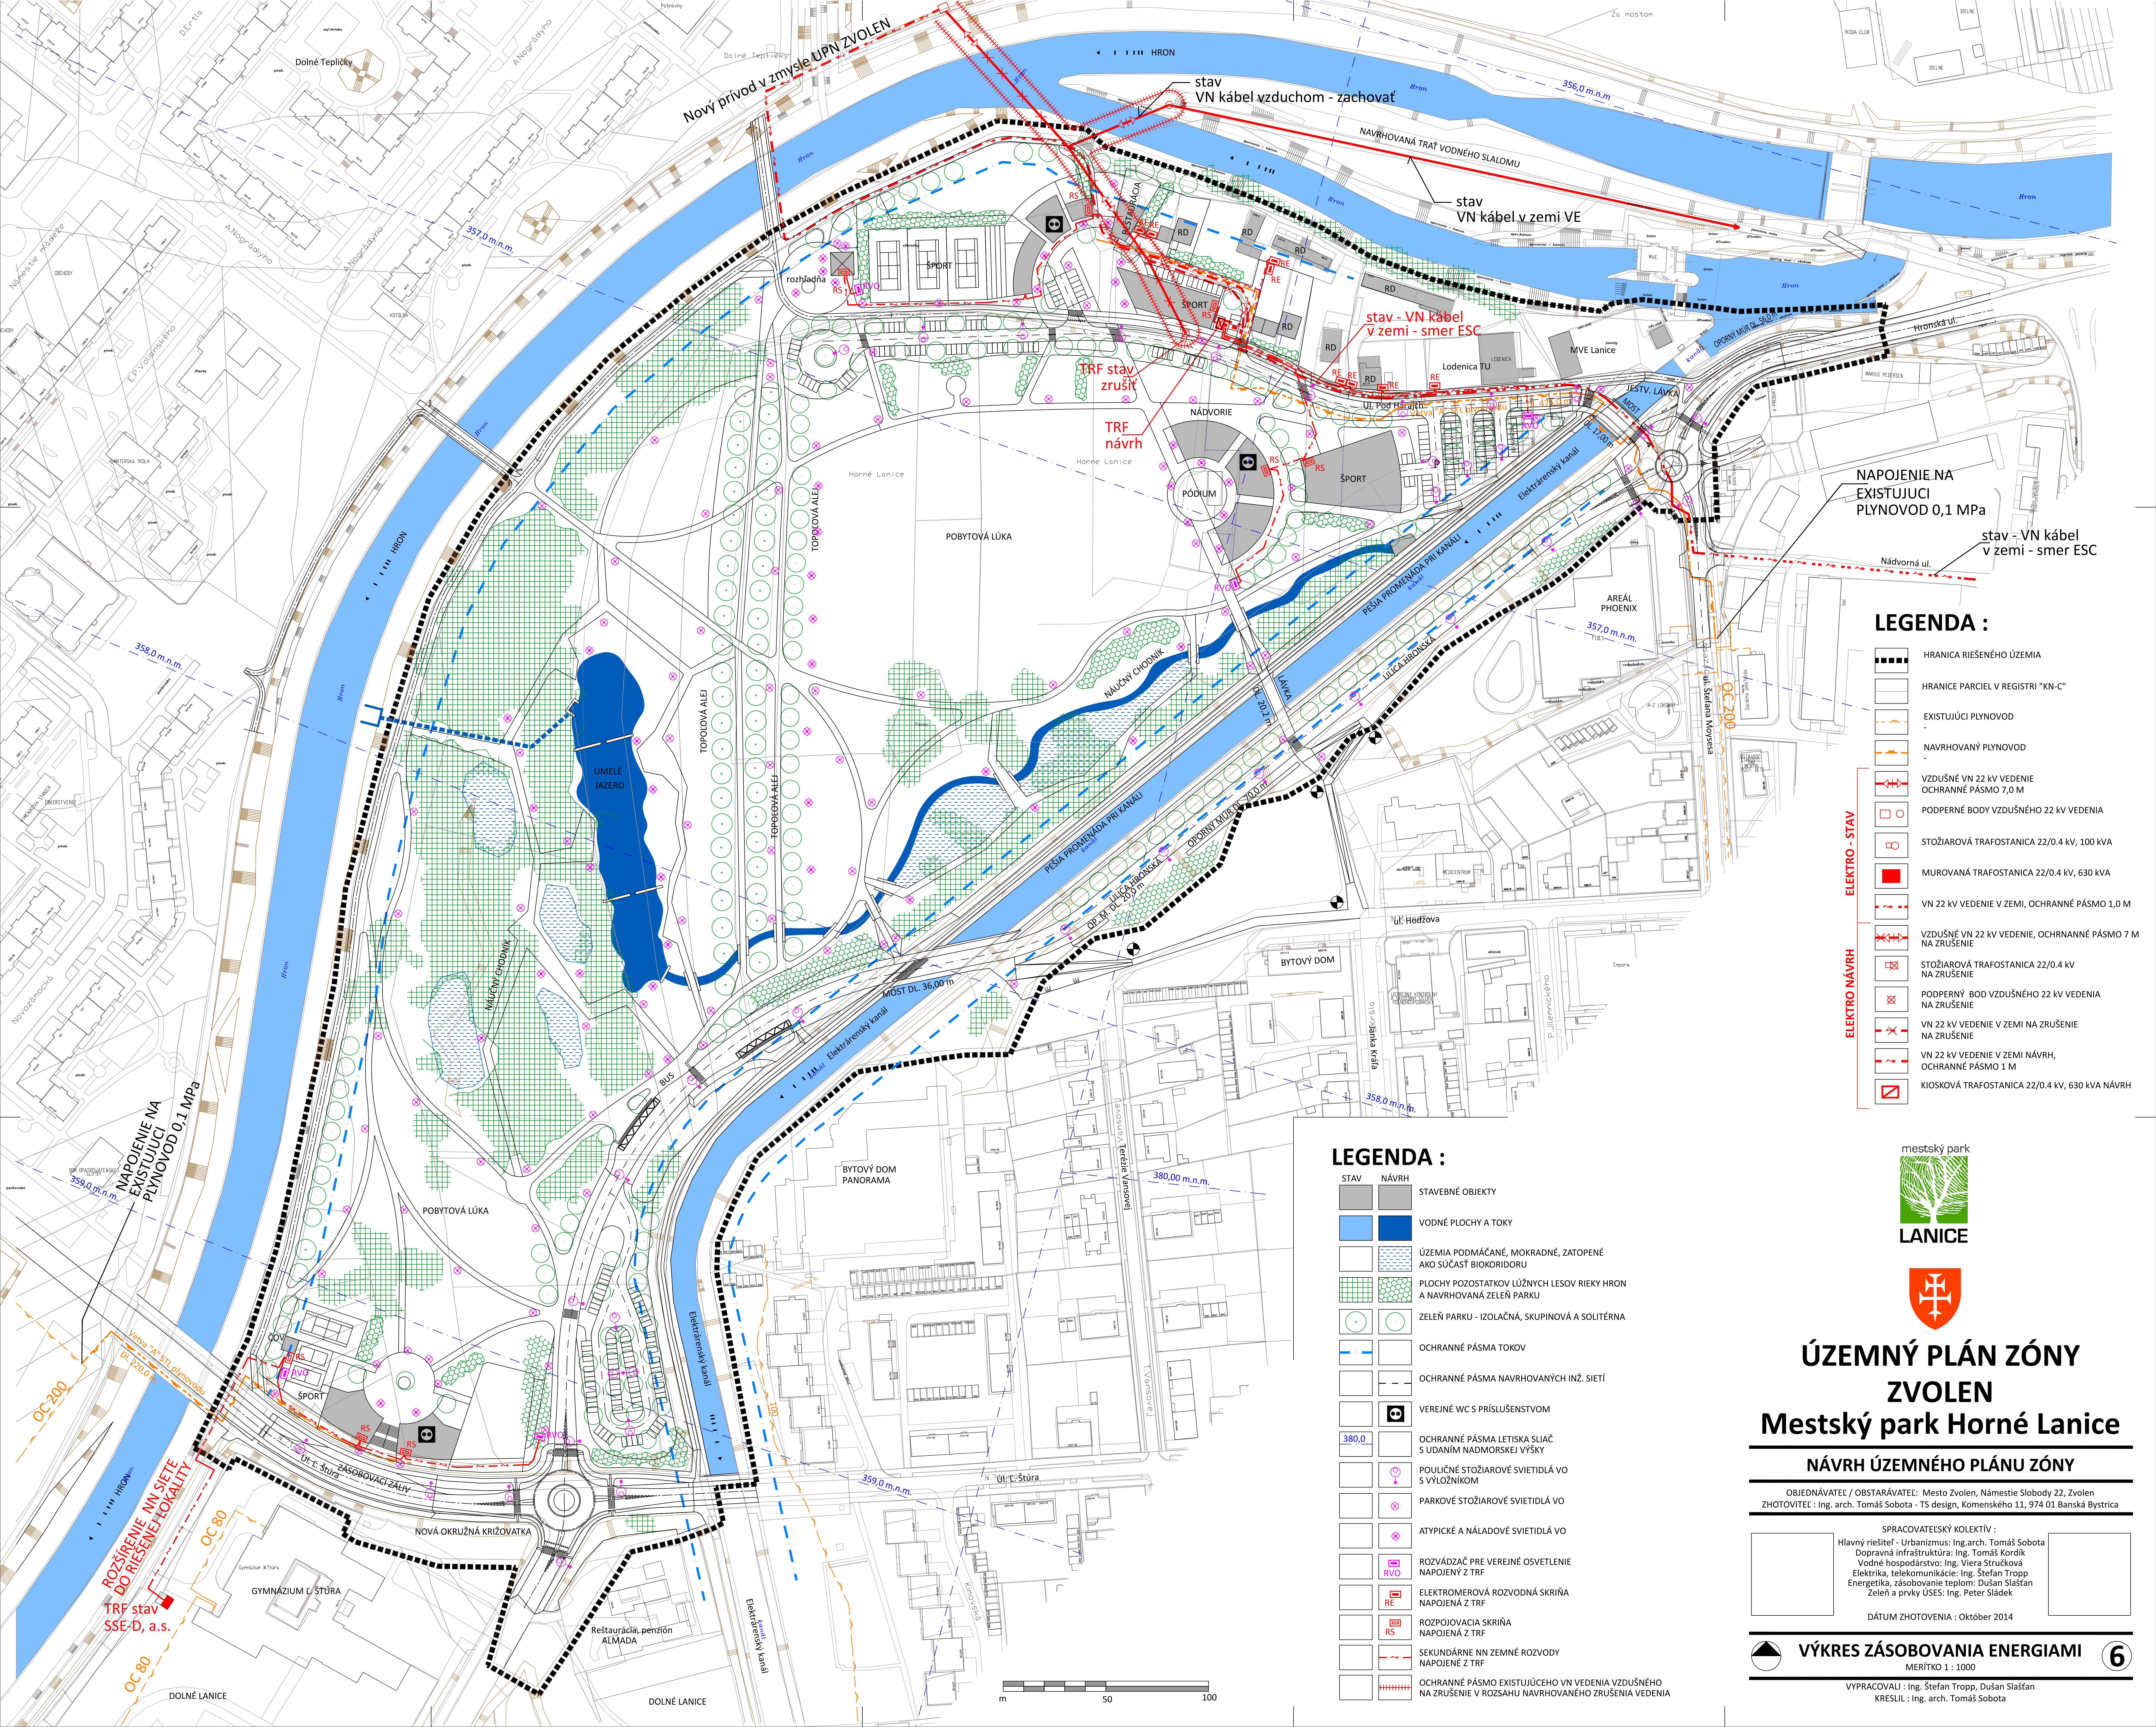


**LEGENDA :**

- HRANICA RIEŠENÉHO ÚZEMIA
- HRANICE PARCEL V REGISTRÍ "KN-C"
- EXISTUJÚCI PLYNOVOD
- NAVROVANÝ PLYNOVOD
- VZDUŠNÉ VN 22 KV VEDENIE OCHRANNÉ PÁSMO 7,0 M
- PODPERNÉ BODY VZDUŠNÉHO 22 KV VEDENIA
- STOŽIAROVÁ TRAFOSTANICA 22/0,4 KV, 100 KVA
- MUROVANÁ TRAFOSTANICA 22/0,4 KV, 630 KVA
- VN 22 KV VEDENIE V ZEMI, OCHRANNÉ PÁSMO 1,0 M
- VZDUŠNÉ VN 22 KV VEDENIE, OCHRANNÉ PÁSMO 7 M NA ZRUŠENIE
- STOŽIAROVÁ TRAFOSTANICA 22/0,4 KV NA ZRUŠENIE
- PODPERNÝ BOD VZDUŠNÉHO 22 KV VEDENIA NA ZRUŠENIE
- VN 22 KV VEDENIE V ZEMI NA ZRUŠENIE
- VN 22 KV VEDENIE V ZEMI NAVRĤ, OCHRANNÉ PÁSMO 1 M
- KIOSKOVÁ TRAFOSTANICA 22/0,4 KV, 630 KVA NAVRĤ

**LEGENDA :**

| STAV     | NAVRĤ    | STAVEBNÉ OBJEKTY                                                                                    |
|----------|----------|---|
| [Symbol] | [Symbol] | STAVEBNÉ OBJEKTY                                                                                    |
| [Symbol] | [Symbol] | VODNÉ PLOCHY A TOKY                                                                                 |
| [Symbol] | [Symbol] | ÚZEMIA PODMÁČANÉ, MOKRADNÉ, ZATOPENÉ AKO SÚČASŤ BIOKORIDORU                                         |
| [Symbol] | [Symbol] | PLOCHY POZOSTATKOV LÚŽNYCH LESOV RIEKY HRON A NAVROVANÁ ZELEN PARKU                                 |
| [Symbol] | [Symbol] | ZELEN PARKU - IZOLAČNÁ, SKUPINOVÁ A SOLITÉRNA                                                       |
| [Symbol] | [Symbol] | OCHRANNÉ PÁSMO TOKOV                                                                                |
| [Symbol] | [Symbol] | OCHRANNÉ PÁSMO NAVROVANÝCH INŽ. SIETÍ                                                               |
| [Symbol] | [Symbol] | VEREJNÉ WC S PRÍSLUŠENSTVOM                                                                         |
| [Symbol] | [Symbol] | OCHRANNÉ PÁSMO LETISKA SLIAC S UDANÍM NADMORSKÉ VÝŠKY                                               |
| [Symbol] | [Symbol] | POULIČNÉ STOŽIAROVÉ SVETIDLÁ VO S VÝLOŽNÍKOM                                                        |
| [Symbol] | [Symbol] | PARKOVÉ STOŽIAROVÉ SVETIDLÁ VO                                                                      |
| [Symbol] | [Symbol] | ATYPICKÉ A NÁLADOVÉ SVETIDLÁ VO                                                                     |
| [Symbol] | [Symbol] | ROZVÁDZAČ PRE VEREJNÉ OSVETLENIE NAPOJENÝ Z TRF                                                     |
| [Symbol] | [Symbol] | ELEKTROMEROVÁ ROZVODNÁ SKRIŇA NAPOJENÁ Z TRF                                                        |
| [Symbol] | [Symbol] | ROZPOJOVACIA SKRIŇA NAPOJENÁ Z TRF                                                                  |
| [Symbol] | [Symbol] | SEKUNDÁRNE NN ZEMNÉ ROZVODY NAPOJENÉ Z TRF                                                          |
| [Symbol] | [Symbol] | OCHRANNÉ PÁSMO EXISTUJÚCEHO VN VEDENIA VZDUŠNÉHO NA ZRUŠENIE V ROZSAHU NAVROVANÉHO ZRUŠENIA VEDENIA |

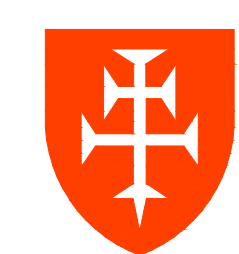

# ÚZEMNÝ PLÁN ZÓNY ZVOLEN

## Mestský park Horné Lanice

### NAVĤRĤ ÚZEMNÉHO PLÁNU ZÓNY

OBJEDNÁVATEĽ / OBSTARÁVATEĽ: Mesto Zvolen, Námestie Slobody 22, Zvolen  
ZHOTOVITEĽ: Ing. arch. Tomáš Sobota - TS design, Komenského 11, 974 01 Banská Bystrica

SPRACOVATEĽSKÝ KOLEKTÍV :  
Hlavný riešiteľ - Urbanizmus: Ing.arch. Tomáš Sobota  
Dopravná infraštruktúra: Ing. Tomáš Kordík  
Vodné hospodárstvo: Ing. Viera Stručková  
Elektrika, telekomunikácie: Ing. Štefan Tropp  
Energetika, zásobovanie teplom: Dušan Slašťan  
Zelené a prvky ÚSES: Ing. Peter Sládek

DÁTUM ZHOTOVENIA : Október 2014

### VÝKRES ZÁSOBOVANIA ENERGIAMI

MERÍTKO 1 : 1000

VYPRACOVALI : Ing. Štefan Tropp, Dušan Slašťan  
KRESLIL : Ing. arch. Tomáš Sobota