


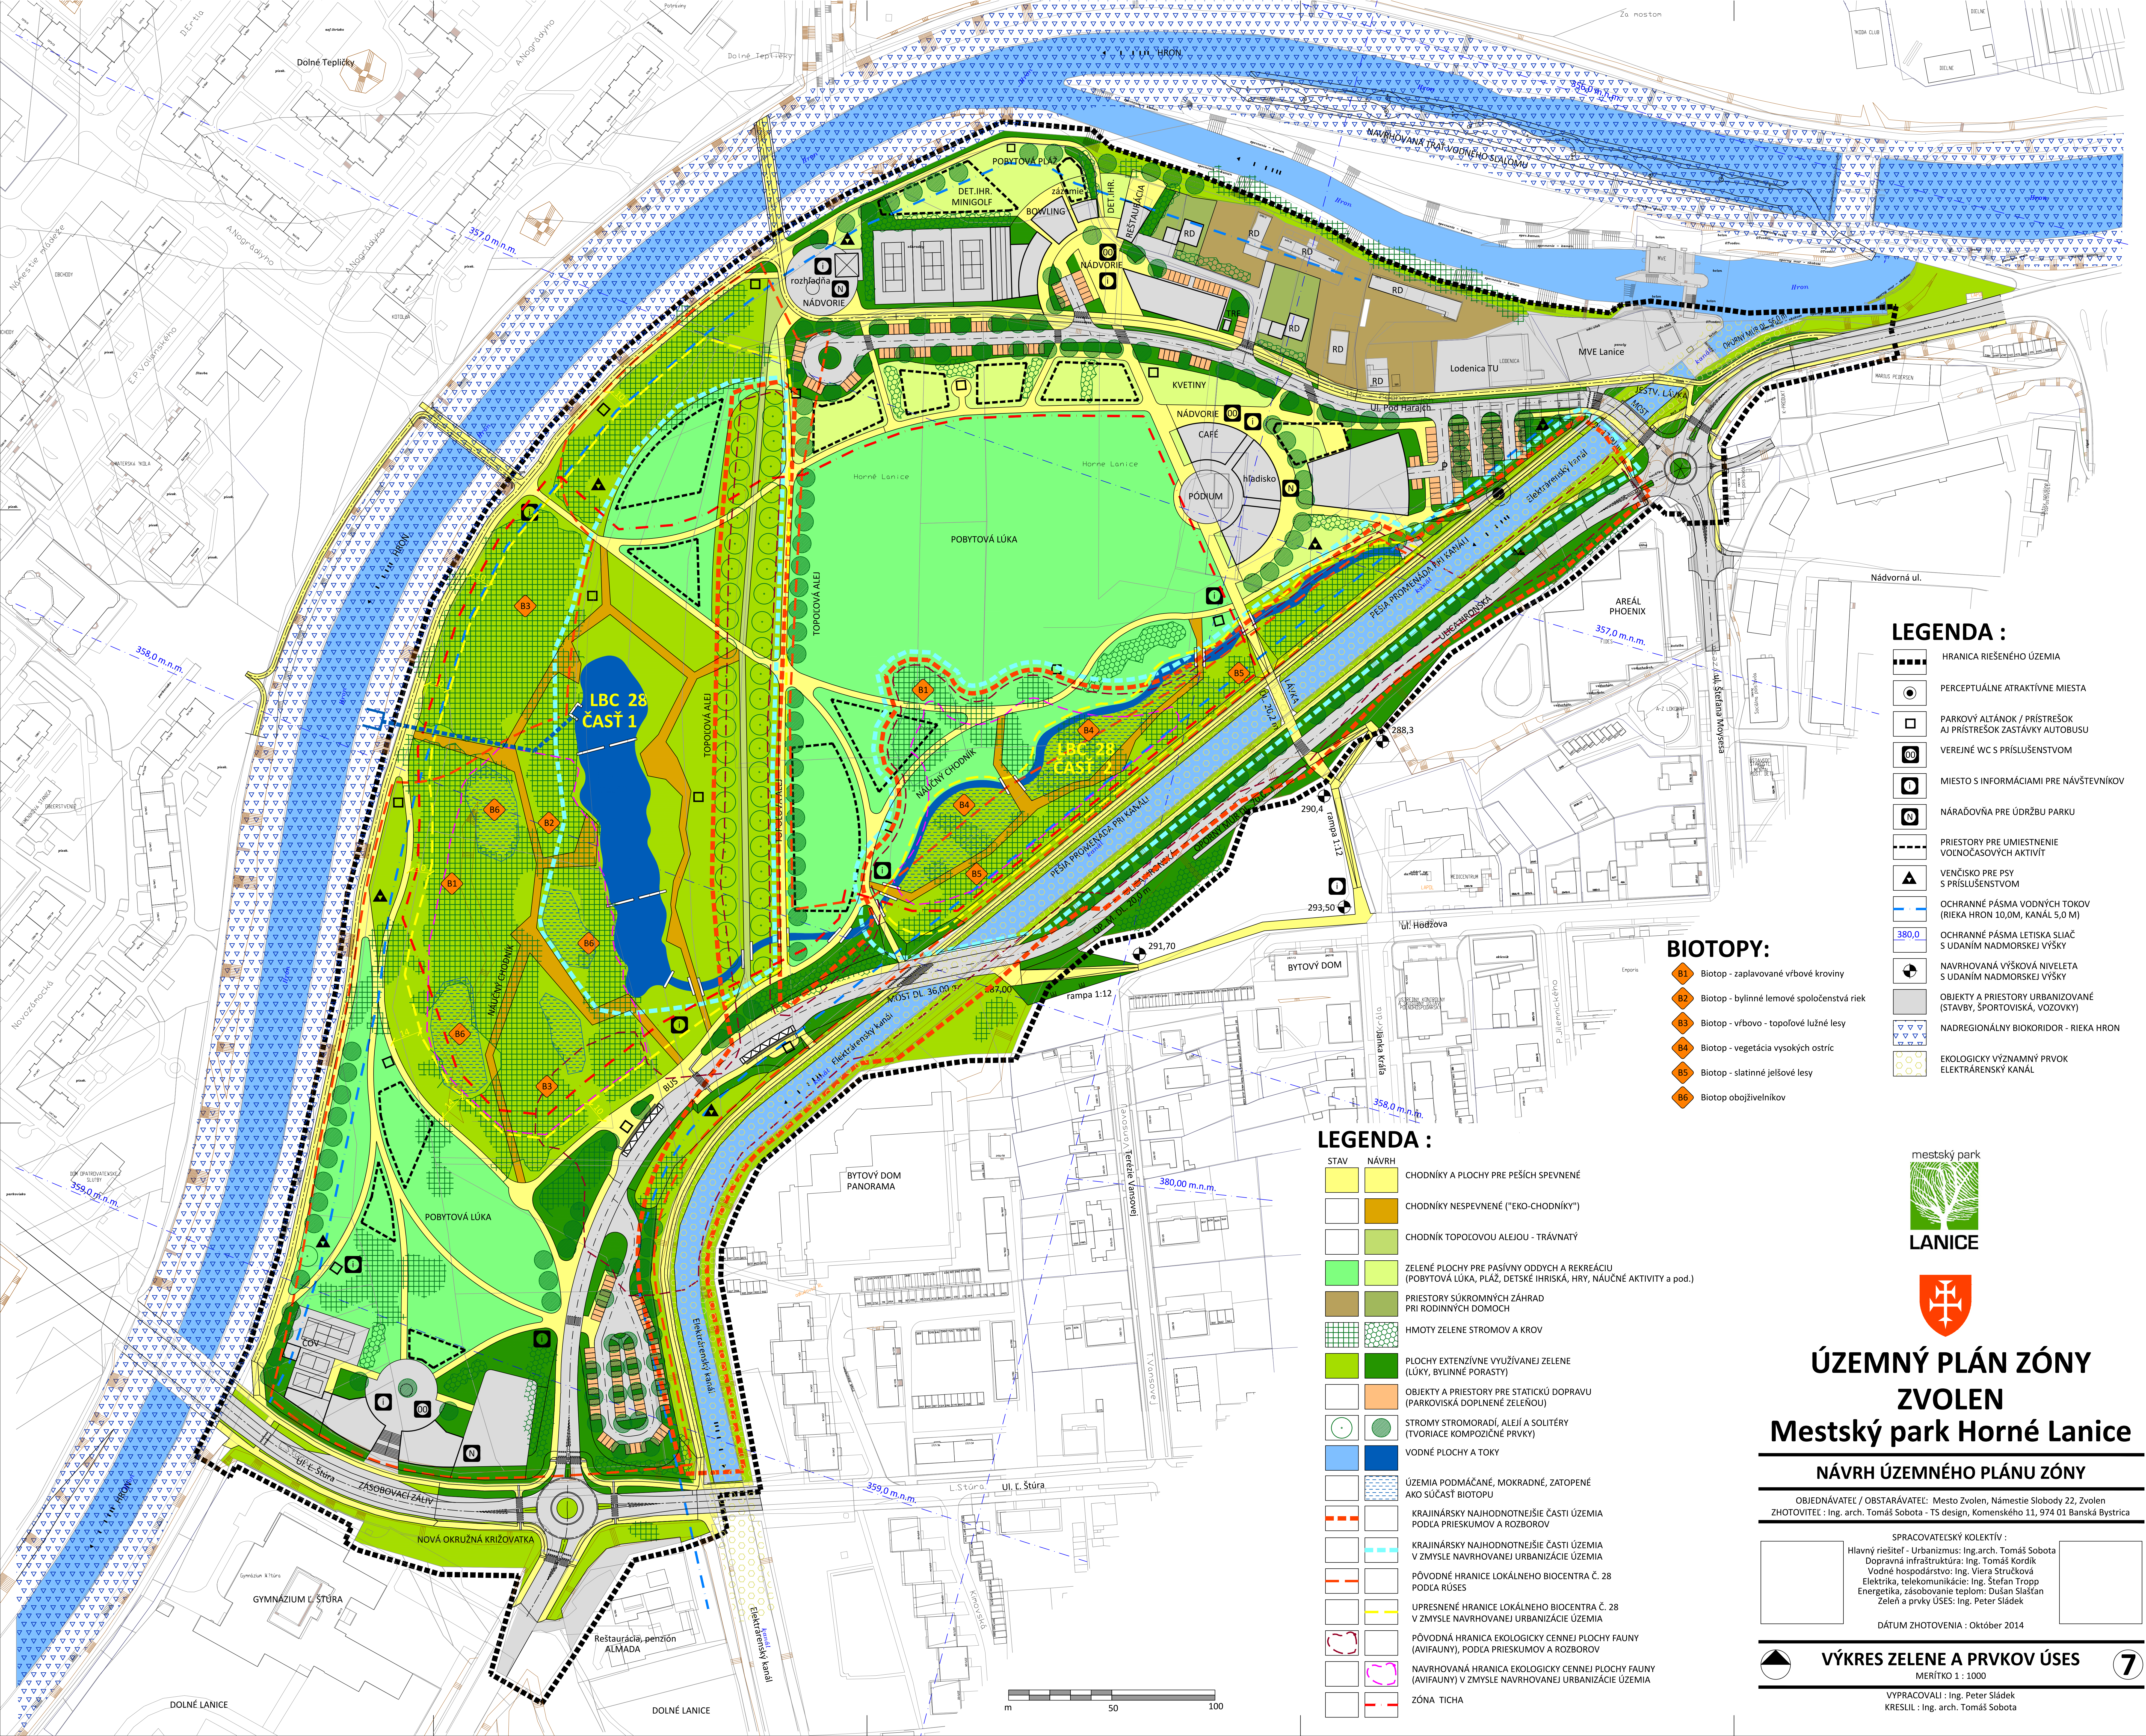

- LEGENDA :**
- HRANICA RIEŠENÉHO ÚZEMIA
  - PERCEPČUÁLNE ATRAKTÍVNE MIESTA
  - PARKOVÝ ALTÁNOK / PRÍSTREŠOK  
AU PRÍSTREŠOK ZASTÁVKY AUTOBUSU
  - VEREJNÉ WC S PRÍSLUŠENSTVOM
  - MIESTO S INFORMÁCIAMI PRE NÁVŠTEVNÍKOV
  - NÁRAĐOVNÁ PRE ÚDRŽBU PARKU
  - PRÍSTORY PRE UMIESTNENIE  
VOLENOČASOVÝCH AKTIVÍT
  - VENČISKO PRE PSY  
S PRÍSLUŠENSTVOM
  - OCHRANNÉ PÁSMA VODNÝCH TOKOV  
(RIEKA HRON 10,0M, KANÁL 5,0 M)
  - OCHRANNÉ PÁSMA LETISKA SLIAC  
S UDANÍM NADMORSKEJ VÝŠKY
  - NAVRHOVANÁ VÝŠKOVÁ NIVELETA  
S UDANÍM NADMORSKEJ VÝŠKY
  - OBJEKTY A PRÍSTORY URBANIZOVANÉ  
(STAVBY, ŠPORTOVISKÁ, VOZOVKY)
  - NADREGIONÁLNY BIOKORIDOR - RIEKA HRON
  - EKOLOGICKY VÝZNAMNÝ PRVOK  
ELEKTRÁRŇANSKÝ KANÁL

- BIOTOPY:**
- B1 Biotop - zaplavované vrbové kroviny
  - B2 Biotop - bylinné lemové spoločnosti riek
  - B3 Biotop - vrbovo - topoľové lužné lesy
  - B4 Biotop - vegetácia vysokých ostŕíc
  - B5 Biotop - slatinné jelšové lesy
  - B6 Biotop obojživelníkov

- LEGENDA :**
- |      |       |   |
|------|-------|---|
| STAV | NÁVRH | CHODNÍKY A PLOCHY PRE PEŠÍCH SPEVNENÉ                                                                              |
|      |       | CHODNÍKY NESPEVNENÉ ("EKO-CHODNÍKY")                                                                               |
|      |       | CHODNÍK TOPOLOVOU ALEJOU - TRÁVNATÝ                                                                                |
|      |       | ZELENÉ PLOCHY PRE PASÍVNY ODPOCH A REKREAČIU<br>(POBYTOVÁ LÚKA, PLÁŽ, DETSKÉ IHRISKÁ, HRY, NÁUČNÉ AKTIVITY A POD.) |
|      |       | PRÍSTORY SÚKROMNÝCH ZÁHRAD<br>PRI RODINNÝCH DOMOCH                                                                 |
|      |       | HMOTY ZELENÉ STROMOV A KROV                                                                                        |
|      |       | PLOCHY EXTENZÍVNE VYUŽÍVANEJ ZELENÉ<br>(LÚKY, BYLINNÉ PORASTY)                                                     |
|      |       | OBJEKTY A PRÍSTORY PRE STATICKÚ DOPRAVU<br>(PARKOVISKÁ DOPLNENÉ ZELENOU)                                           |
|      |       | STROMY STROMORADÍ, ALEJE A SOLITÉRY<br>(TVORIACE KOMPOZIČNÉ PRVKY)                                                 |
|      |       | VODNÉ PLOCHY A TOKY                                                                                                |
|      |       | ÚZEMIA PODMÁČANÉ, MOKRADNÉ, ZATOPENÉ<br>AKO SÚČASŤ BIOTOPU                                                         |
|      |       | KRAJINÁRSKY NAJHODNOTNIEŠIE ČASŤI ÚZEMIA<br>PODĽA PRIESKUMOV A ROZBOROV                                            |
|      |       | KRAJINÁRSKY NAJHODNOTNIEŠIE ČASŤI ÚZEMIA<br>V ZMYSLE NAVRHOVANEJ URBANIZÁCIE ÚZEMIA                                |
|      |       | PŮVODNÉ HRANICE LOKÁLNEHO BIOCENTRA Č. 28<br>PODĽA RÚSES                                                           |
|      |       | UPRESNENÉ HRANICE LOKÁLNEHO BIOCENTRA Č. 28<br>V ZMYSLE NAVRHOVANEJ URBANIZÁCIE ÚZEMIA                             |
|      |       | PŮVODNÁ HRANICA EKOLOGICKY CENNEJ PLOCHY FAUNY<br>(AVIFAUNY), PODĽA PRIESKUMOV A ROZBOROV                          |
|      |       | NAVRHOVANÁ HRANICA EKOLOGICKY CENNEJ PLOCHY FAUNY<br>(AVIFAUNY) V ZMYSLE NAVRHOVANEJ URBANIZÁCIE ÚZEMIA            |
|      |       | ZÓNA TÍCHA   |



# ÚZEMNÝ PLÁN ZÓNY ZVOLEN Mestský park Horné Lanice

## NÁVRH ÚZEMNÉHO PLÁNU ZÓNY

OBJEDNÁVATEĽ / OBSTARÁVATEĽ: Mesto Zvolen, Námestie Slobody 22, Zvolen  
ZHOTOVITEĽ: Ing. arch. Tomáš Sobota - TS design, Komenského 11, 974 01 Banská Bystrica

SPRACOVATEĽSKÝ KOLEKTÍV :  
Hlavný riešiteľ - Urbanizmus: Ing. arch. Tomáš Sobota  
Dopravná infraštruktúra: Ing. Tomáš Kordík  
Vodné hospodárstvo: Ing. Viera Stručková  
Elektrika, telekomunikácie: Ing. Štefan Tropp  
Energetika, zásobovanie teplotom: Dušan Slaštan  
Zelené prvky ÚSES: Ing. Peter Sládek

DÁTUM ZHOTOVENIA : Október 2014

## VÝKRES ZELENÉ A PRVKOV ÚSES

MERITKO 1 : 1000

VYPRACOVALI : Ing. Peter Sládek  
KRESLIL : Ing. arch. Tomáš Sobota