


- HRANICA RIEŠENÉHO ÚZEMIA
- HRANICA V KN-C
- DELENIE V KN-C
- HRANICA V KN-E (UO)
- PARC. Č. V KN-C
- PARC. Č. V KN-E (UO)
- NAVRHOVANÁ PARCELÁCIA PODĽA NÁVRHU UPN-Z - HRANICE
- NAVRHOVANÁ PARCELÁCIA PODĽA NÁVRHU UPN-Z - DELENIE
- NAVRHOVANÁ PARCELÁCIA - POZEMKY URČENÉ PRE VPS

POZNÁMKA :
- NA VÝKRESE JE STAV KN KU DŇU 8.7.2014

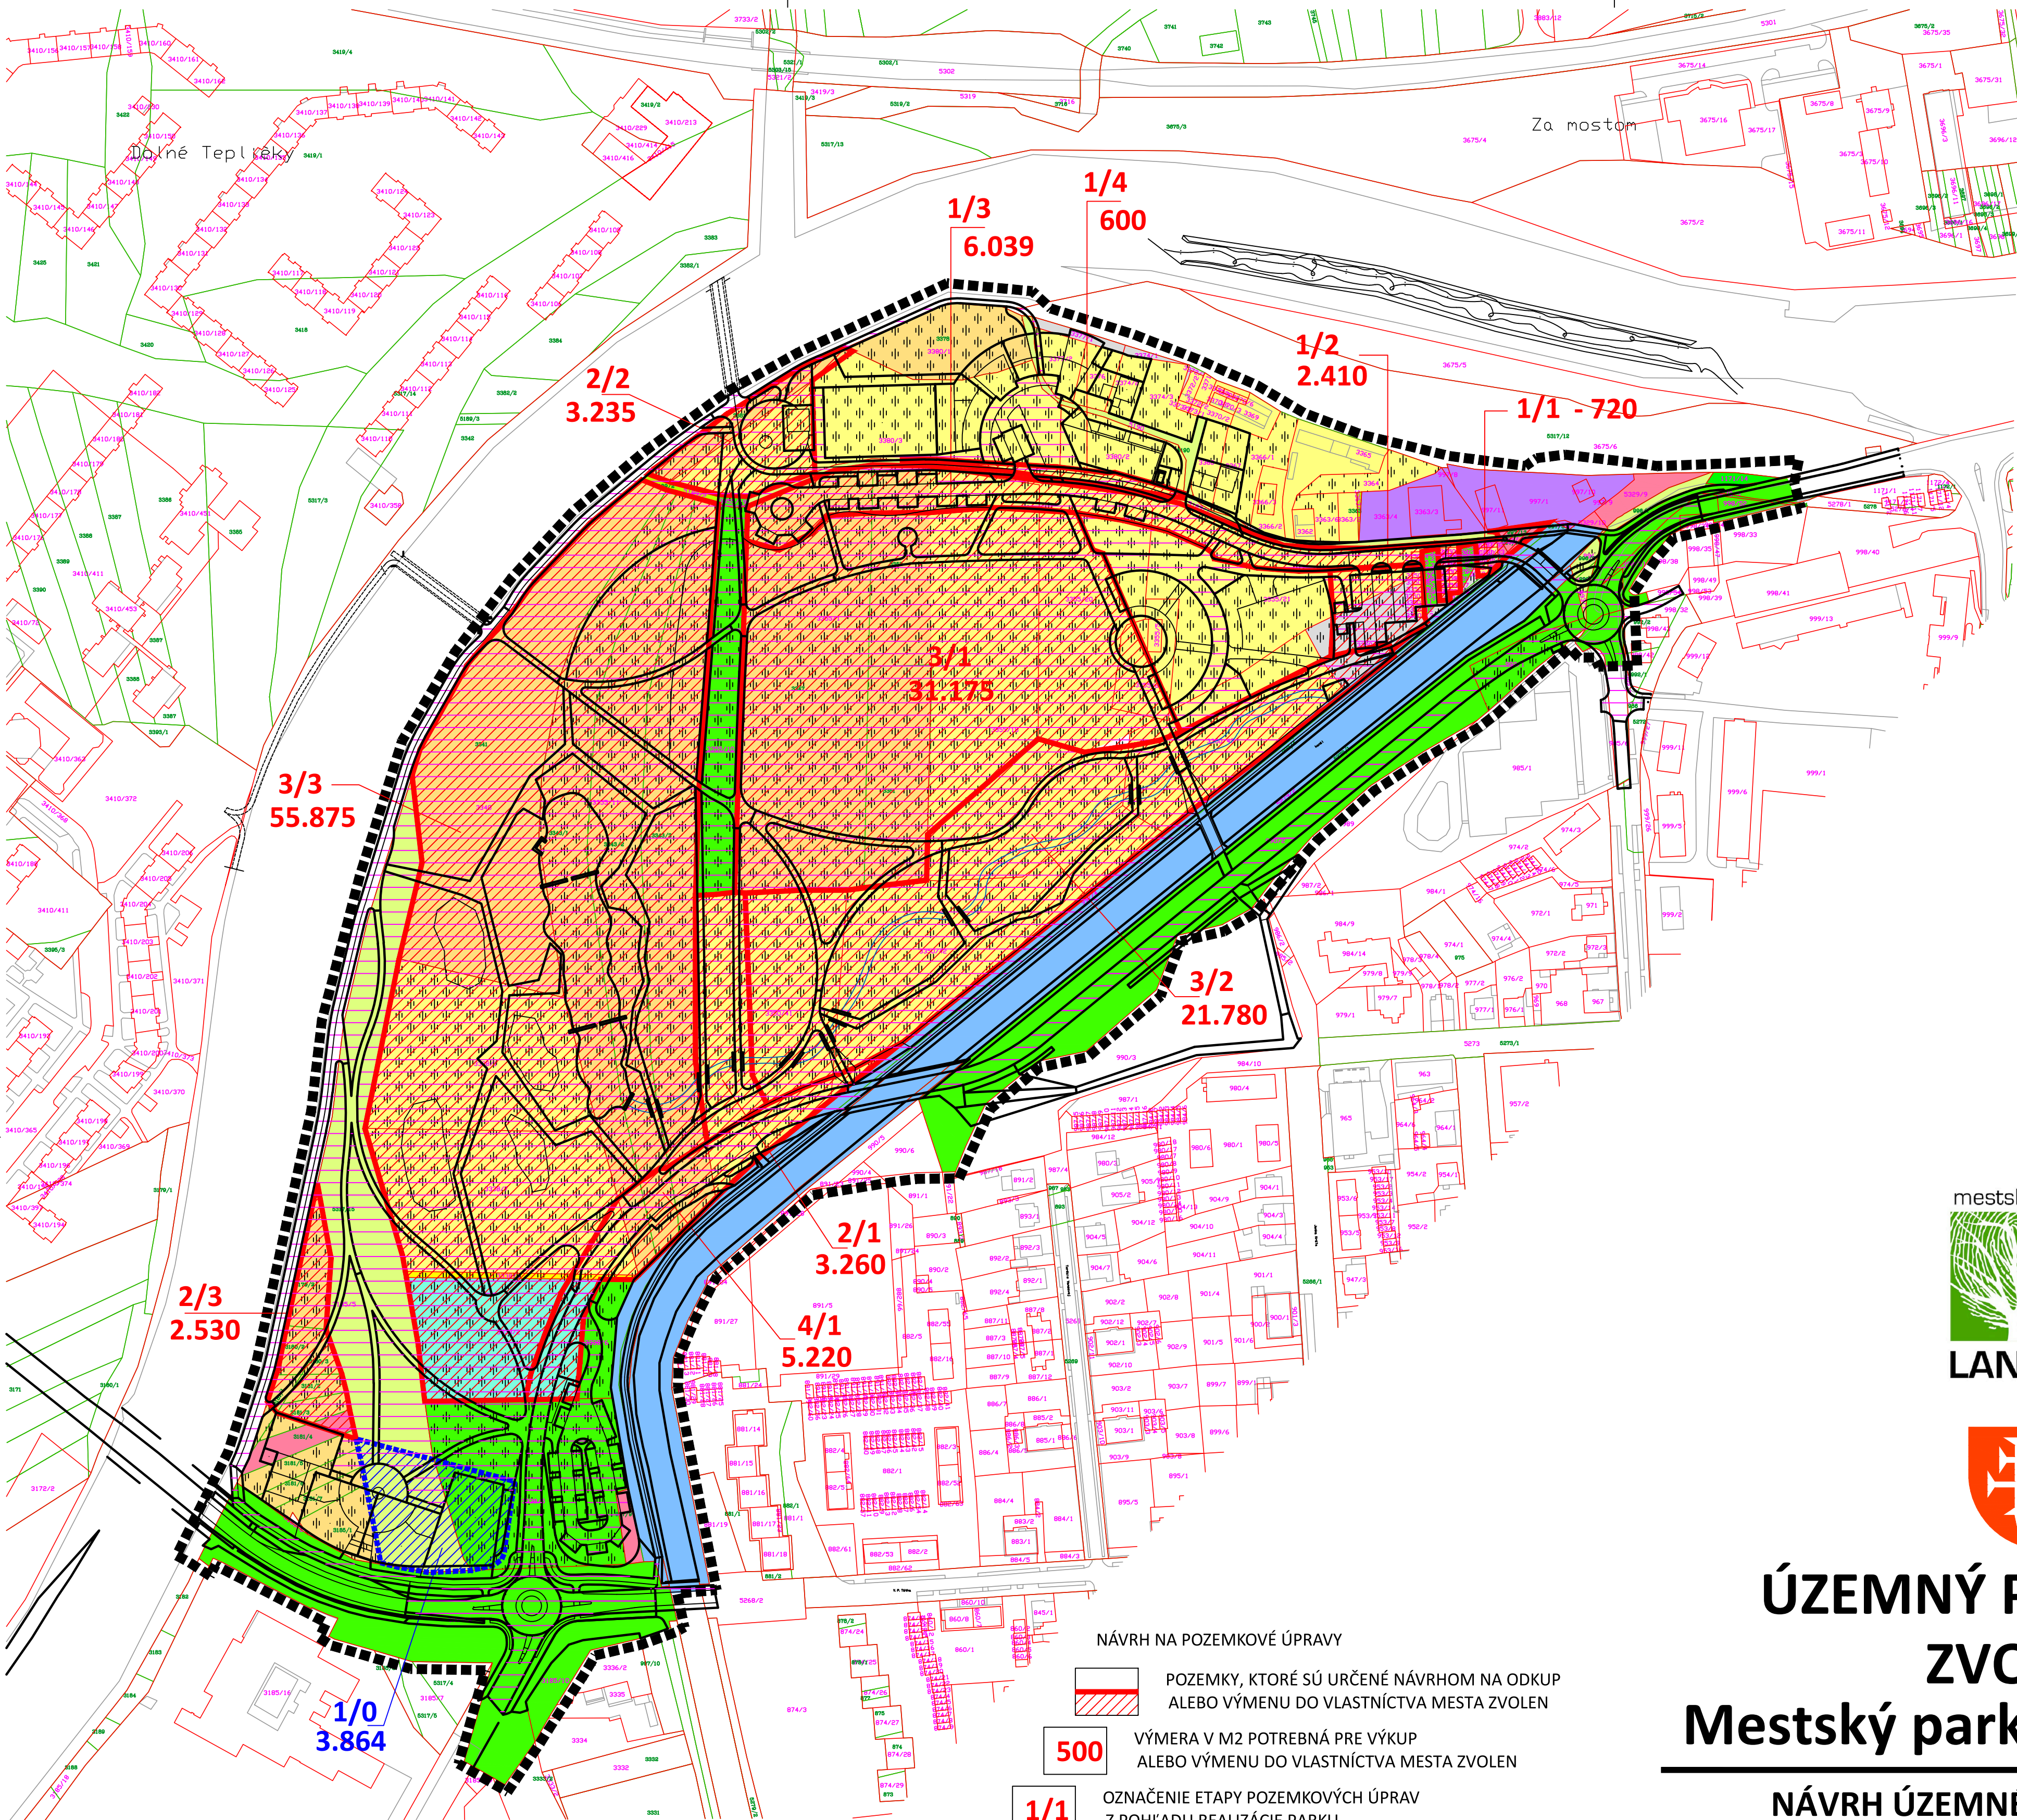

ÚZEMNÝ PLÁN ZÓNY ZVOLEN Mestský park Horné Lanice

NÁVRH ÚZEMNÉHO PLÁNU ZÓNY

OBJEDNÁVATEĽ / OBSTARÁVATEĽ: Mesto Zvolen, Námestie Slobody 22, Zvolen
ZHOTOVITEĽ: Ing. arch. Tomáš Sobota - TS design, Komenského 11, 974 01 Banská Bystrica

SPRACOVATEĽSKÝ KOLEKTÍV :
Hlavný riešiteľ - Urbanizmus: Ing.arch. Tomáš Sobota
Dopravná infraštruktúra: Ing. Tomáš Kordík
Vodné hospodárstvo: Ing. Viera Stručková
Elektrika, telekomunikácie: Ing. Štefan Tropp
Energetika, zásobovanie teplom: Dušan Slašťan
Zeleň a prvky ÚSES: Ing. Peter Sládek

DÁTUM ZHOTOVENIA : Október 2014

VÝKRES VLASTNÍCKYCH VZŤAHOV

MERÍTKO 1 : 2000

VYPRACOVALI : Ing. arch. Tomáš Sobota
KRESLIL : Ing. arch. Tomáš Sobota

LEGENDA :

- POZEMOK VO VLASTNÍCTVE MESTA ZVOLEN ZAPÍSANÝ V KN-C
- POZEMOK VO VLASTNÍCTVE MESTA ZVOLEN ZAPÍSANÝ V KN-E (UO)
- POZEMOK VO VLASTNÍCTVE PRÁVNICKEJ OSOBY ZAPÍSANÝ V KN-C
- POZEMOK VO VLASTNÍCTVE PRÁVNICKEJ OSOBY ZAPÍSANÝ V KN-E (UO)
- POZEMOK VO VLASTNÍCTVE ŠTÁTU ZAPÍSANÝ V KN-C
- POZEMOK VO VLASTNÍCTVE ŠTÁTU ZAPÍSANÝ V KN-E (UO)

- NÁVRH NA POZEMKOVÉ ÚPRAVY
- POZEMKY, KTORÉ SÚ URČENÉ NÁVRHOM NA ODKUP ALEBO VÝMENU DO VLASTNÍCTVA MESTA ZVOLEN
- VÝMERA V M2 POTREBNÁ PRE VÝKUP ALEBO VÝMENU DO VLASTNÍCTVA MESTA ZVOLEN
- OZNAČENIE ETAPY POZEMKOVÝCH ÚPRAV Z POHLADU REALIZÁCIE PARKU
- POZEMKY, KTORÉ SÚ URČENÉ NÁVRHOM NA ODPREDAJ ALEBO VÝMENU Z VLASTNÍCTVA MESTA ZVOLEN
- VÝMERA V M2 MOŽNÁ PRE ODPREDAJ ALEBO VÝMENU Z VLASTNÍCTVA MESTA ZVOLEN
- OZNAČENIE ETAPY POZEMKOVÝCH ÚPRAV Z POHLADU REALIZÁCIE PARKU
- POZEMOK VO VLASTNÍCTVE SÚKROMNÝCH OSÔB ZAPÍSANÝ V KN-C
- POZEMOK VO VLASTNÍCTVE SÚKROMNÝCH OSÔB ZAPÍSANÝ V KN-E (UO)
- POZEMOK BEZ LV, RESP. NEZNÁMEHO VLASTNÍKA
- POZEMKY PATRIACE DO PÔDNEHO FONDU