


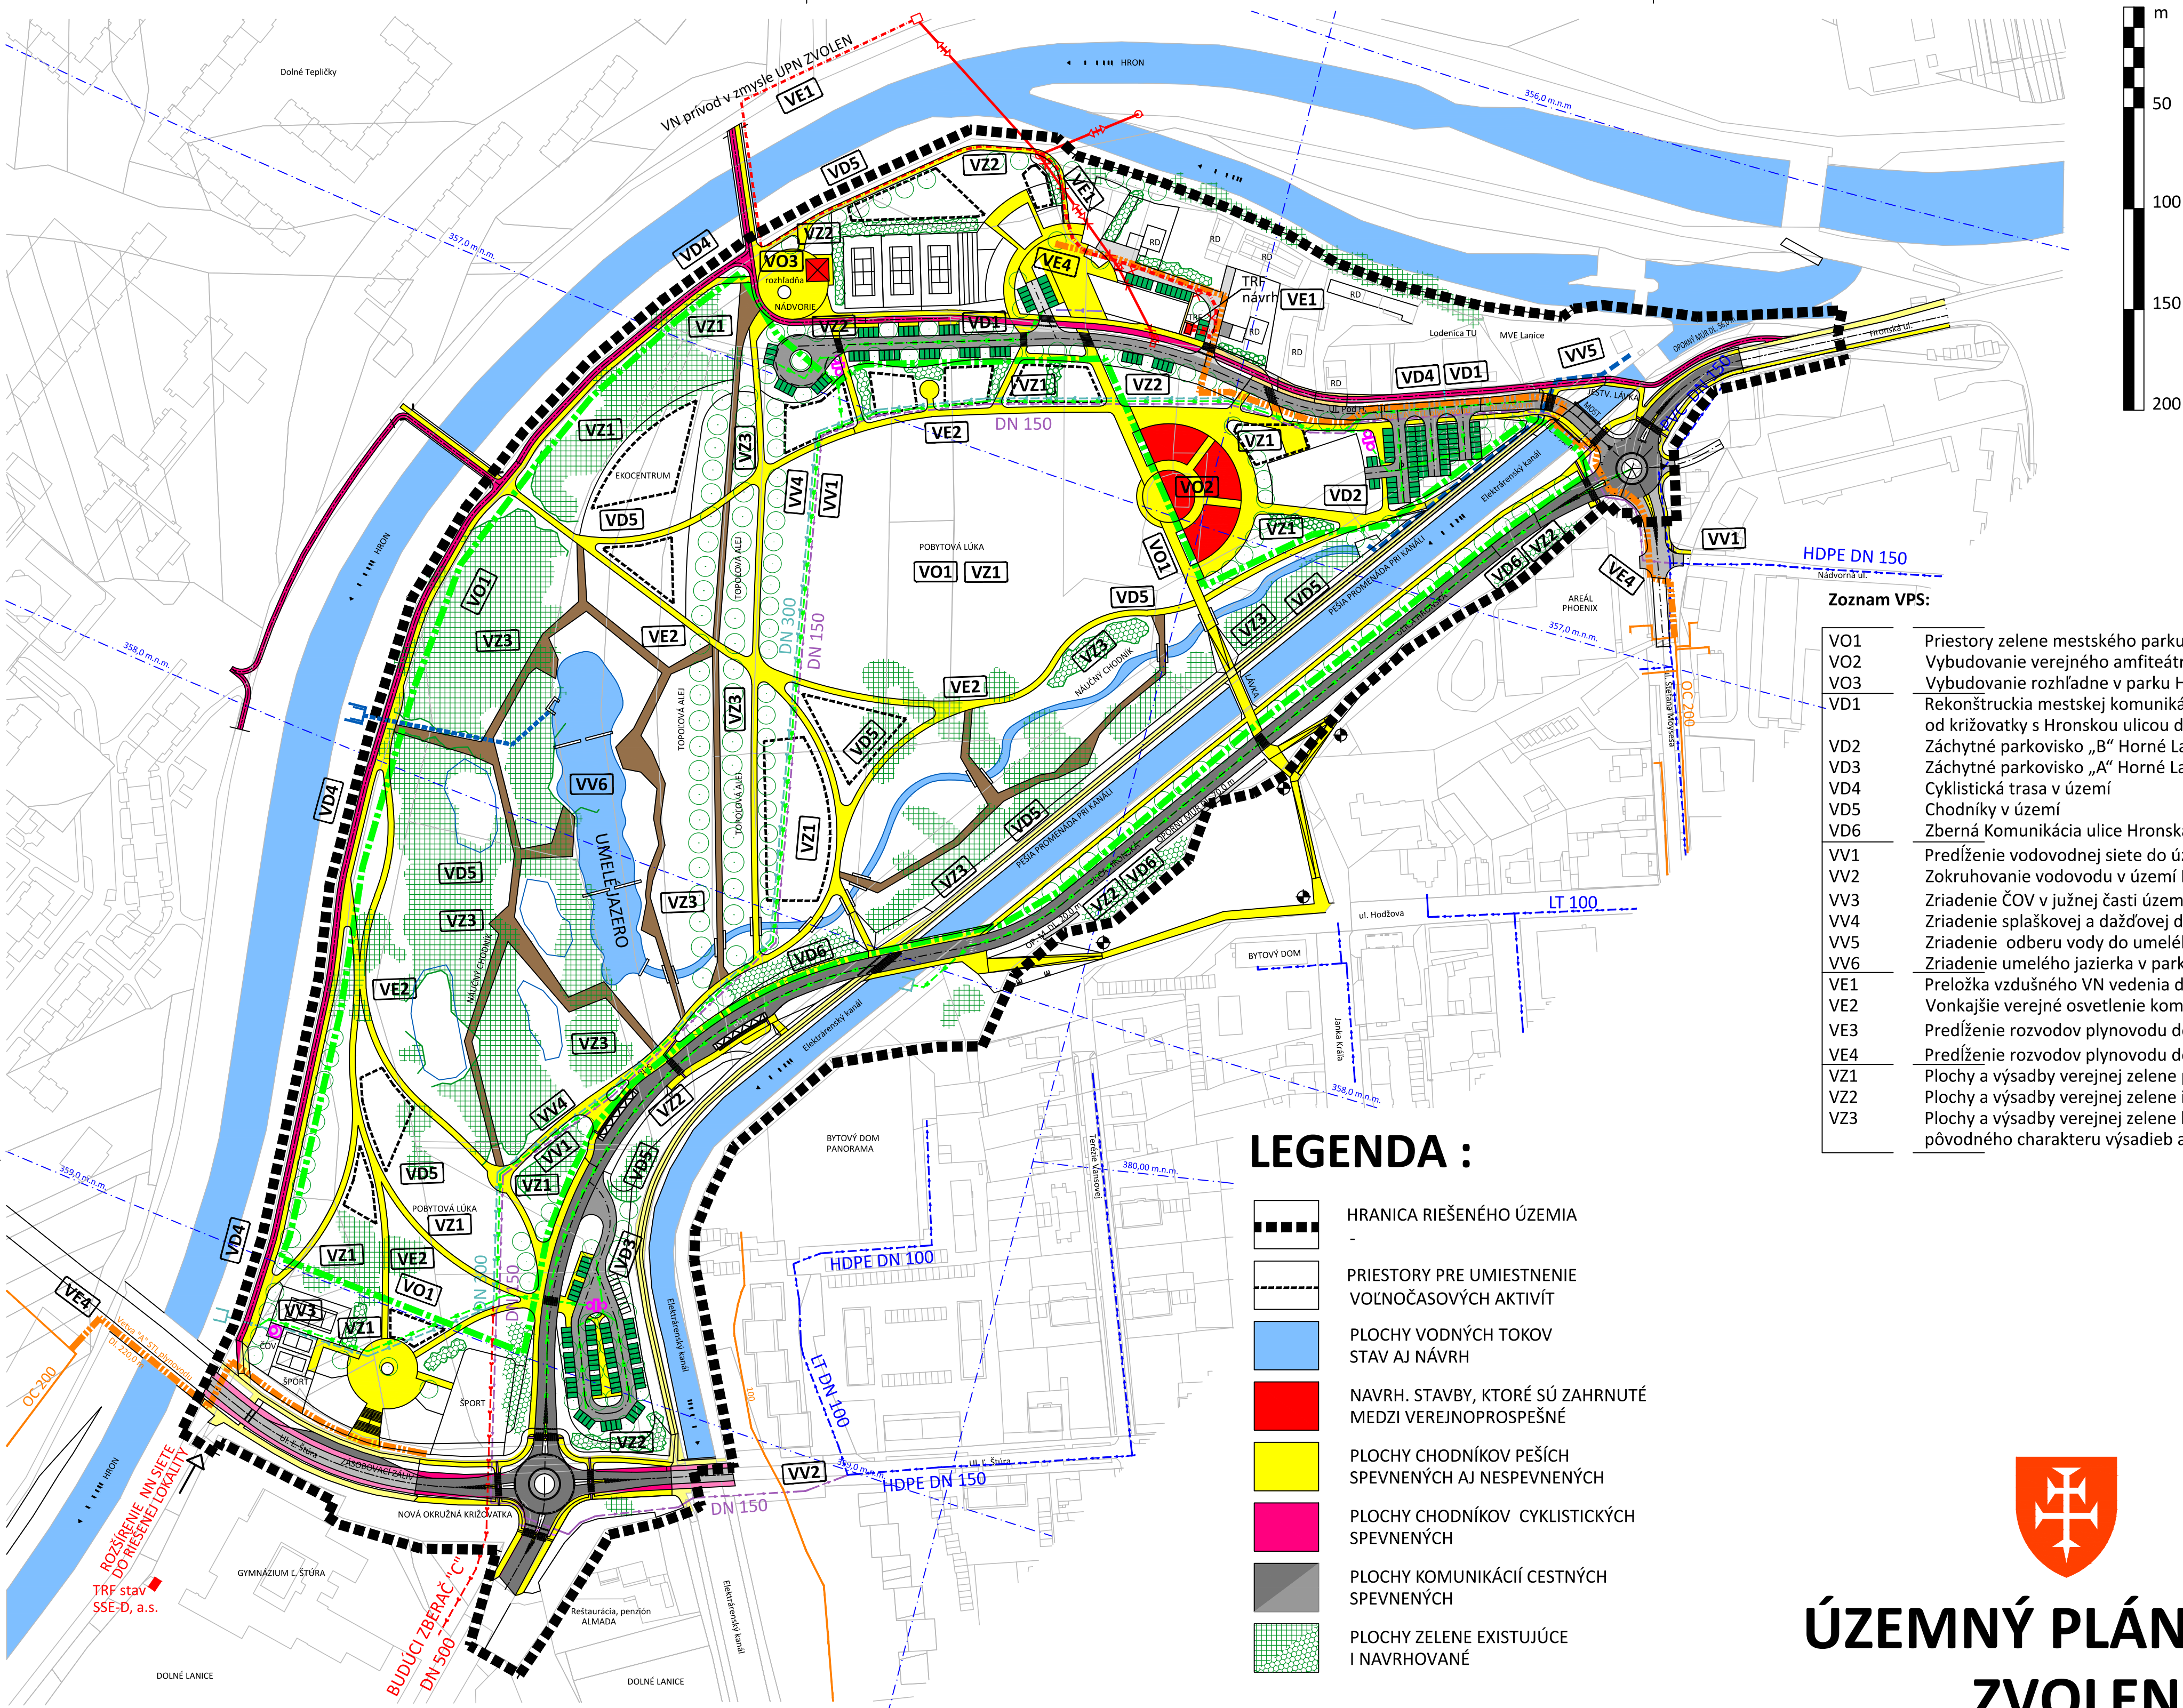

LEGENDA :

- HRANICA RIEŠENÉHO ÚZEMIA
- PRIESTORY PRE UMIESTNENIE VOĽNOČASOVÝCH AKTIVÍT
- PLOCHY VODNÝCH TOKOV STAV AJ NÁVRH
- NAVRH. STAVBY, KTORÉ SÚ ZAHRNUTÉ MEDZI VEREJNOPROSPEŠNÉ
- PLOCHY CHODNÍKOV PEŠÍCH SPEVNENÝCH AJ NESPEVNENÝCH
- PLOCHY CHODNÍKOV CYKLISTICKÝCH SPEVNENÝCH
- PLOCHY KOMUNIKÁCIÍ CESTNÝCH SPEVNENÝCH
- PLOCHY ZELENÉ EXISTUJÚCE I NAVRHOVANÉ

Zoznam VPS:

- | | |
|-----|---|
| VO1 | Priestory zelene mestského parku Horné Lanice |
| VO2 | Vybudovanie verejného amfiteátra v parku Horné Lanice |
| VO3 | Vybudovanie rozhľadne v parku Horné Lanice |
| VD1 | Rekonštrukcia mestskej komunikácie ulice Pod Harajch od križovatky s Hronskou ulicou do lokality Horné Lanice |
| VD2 | Záchytné parkovisko „B“ Horné Lanice – Sever |
| VD3 | Záchytné parkovisko „A“ Horné Lanice – Juh |
| VD4 | Cyklistická trasa v území |
| VD5 | Chodníky v území |
| VD6 | Zberná Komunikácia ulice Hronská |
| VV1 | Predĺženie vodovodnej siete do územia Horných Laníc na severe |
| VV2 | Zokruhovanie vodovodu v území Horných Laníc na juhu |
| VV3 | Zriadenie ČOV v južnej časti územia |
| VV4 | Zriadenie splaškovej a dažďovej delenej kanalizácie Horné Lanice |
| VV5 | Zriadenie odberu vody do umelého jazierka z rieky Hron |
| VV6 | Zriadenie umelého jazierka v parku |
| VE1 | Preložka vzdušného VN vedenia do zeme na severe územia |
| VE2 | Vonkajšie verejné osvetlenie komunikácií |
| VE3 | Predĺženie rozvodov plynovodu do územia Horných Laníc na severe |
| VE4 | Predĺženie rozvodov plynovodu do územia Horných Laníc na juhu |
| VZ1 | Plochy a výsadby verejnej zelene parkového charakteru |
| VZ2 | Plochy a výsadby verejnej zelene izolačnej a sprievodnej |
| VZ3 | Plochy a výsadby verejnej zelene biotopov a mokradí so zachovaním pôvodného charakteru výsadbí a ich podporou |



ÚZEMNÝ PLÁN ZÓNY ZVOLEN Mestský park Horné Lanice

NÁVRH ÚZEMNÉHO PLÁNU ZÓNY

OBJEDNÁVATEĽ / OBSTARÁVATEĽ: Mesto Zvolen, Námestie Slobody 22, Zvolen
ZHOTOVITEĽ : Ing. arch. Tomáš Sobota - TS design, Komenského 11, 974 01 Banská Bystrica

SPRACOVATEĽSKÝ KOLEKTÍV :

Hlavný riešiteľ - Urbanizmus: Ing.arch. Tomáš Sobota
Dopravná infraštruktúra: Ing. Tomáš Kordík
Vodné hospodárstvo: Ing. Viera Štručková
Elektrika, telekomunikácie: Ing. Štefan Tropp
Energetika, zásobovanie teplom: Dušan Slašťan
Zelené prvky ÚSES: Ing. Peter Sládek

DÁTUM ZHOTOVENIA : Október 2014



VÝKRES VEREJNOPROSPEŠNÝCH STAVIEB

MERÍTKO 1 : 2000

10

VYPRACOVALI : Ing. arch. Tomáš Sobota
KRESLIL : Ing. arch. Tomáš Sobota

- NAVRHOVANÝ PLYNOVOD
- VZDUŠNÉ VN 22 KV VEDENIE NA ZRUŠENIE
- STOŽIAROVÁ TRAFOSTANICA 22/0.4 KV NA ZRUŠENIE
- PODPERNÝ BOD VZDUŠNÉHO 22 KV VEDENIA NA ZRUŠENIE
- VN 22 KV VEDENIE V ZEMI NA ZRUŠENIE
- VN 22 KV VEDENIE V ZEMI NÁVRH
- KIOSKOVÁ TRAFOSTANICA 22/0.4 kv, 630 kVA NÁVRH
- NAVRHOVANÝ VODOVOD S OZNAČENÍM MATERIÁLU A DIMENZIE
- EXISTUJÚCA KANALIZÁCIA S OZNAČENÍM MATERIÁLU A DIMENZIE
- NAVRHOVANÝ BUDÚCI ZBERAČ "C" S OZNAČENÍM MATERIÁLU A DIMENZIE

- NAVRHOVANÁ SEVERNÁ ČASŤ ZBERAČA "C" A "C1" PRE HORNÉ LANICE S OZNAČENÍM MAT. A DIMENZIE
- NAVRHOVANÁ DAŽĎOVÁ KANALIZÁCIA PRE HORNÉ LANICE S OZNAČENÍM MAT. A DIMENZIE
- NAVRHOVANÝ VÝUSTNÝ OBJEKT SO SPÁTNOU KLÁPKOU
- NAVRHOVANÉ ODBERNÉ POTRUBIE PRE MOKRADE A JAZERÁ PARKU
- NAVRHOVANÉ VRATNÉ POTRUBIE DO HRONA Z MOKRADÍ A JAZIER PARKU
- OCHRANNÉ PÁSMA LETISKA SLIAČ S UDANÍM NADMORSKEJ VÝŠKY
- OHRANIČENIE ÚZEMIA PRE MESTSKÝ PARK OZNAČENÉ AKO "VO1"
- ZNAČKA S ČÍSLOM OZNAČENIA VPS
- ZELEŇ SOLITÉROV A ALEJÍ, EXISTUJÚCA I NAVRHOVANÁ