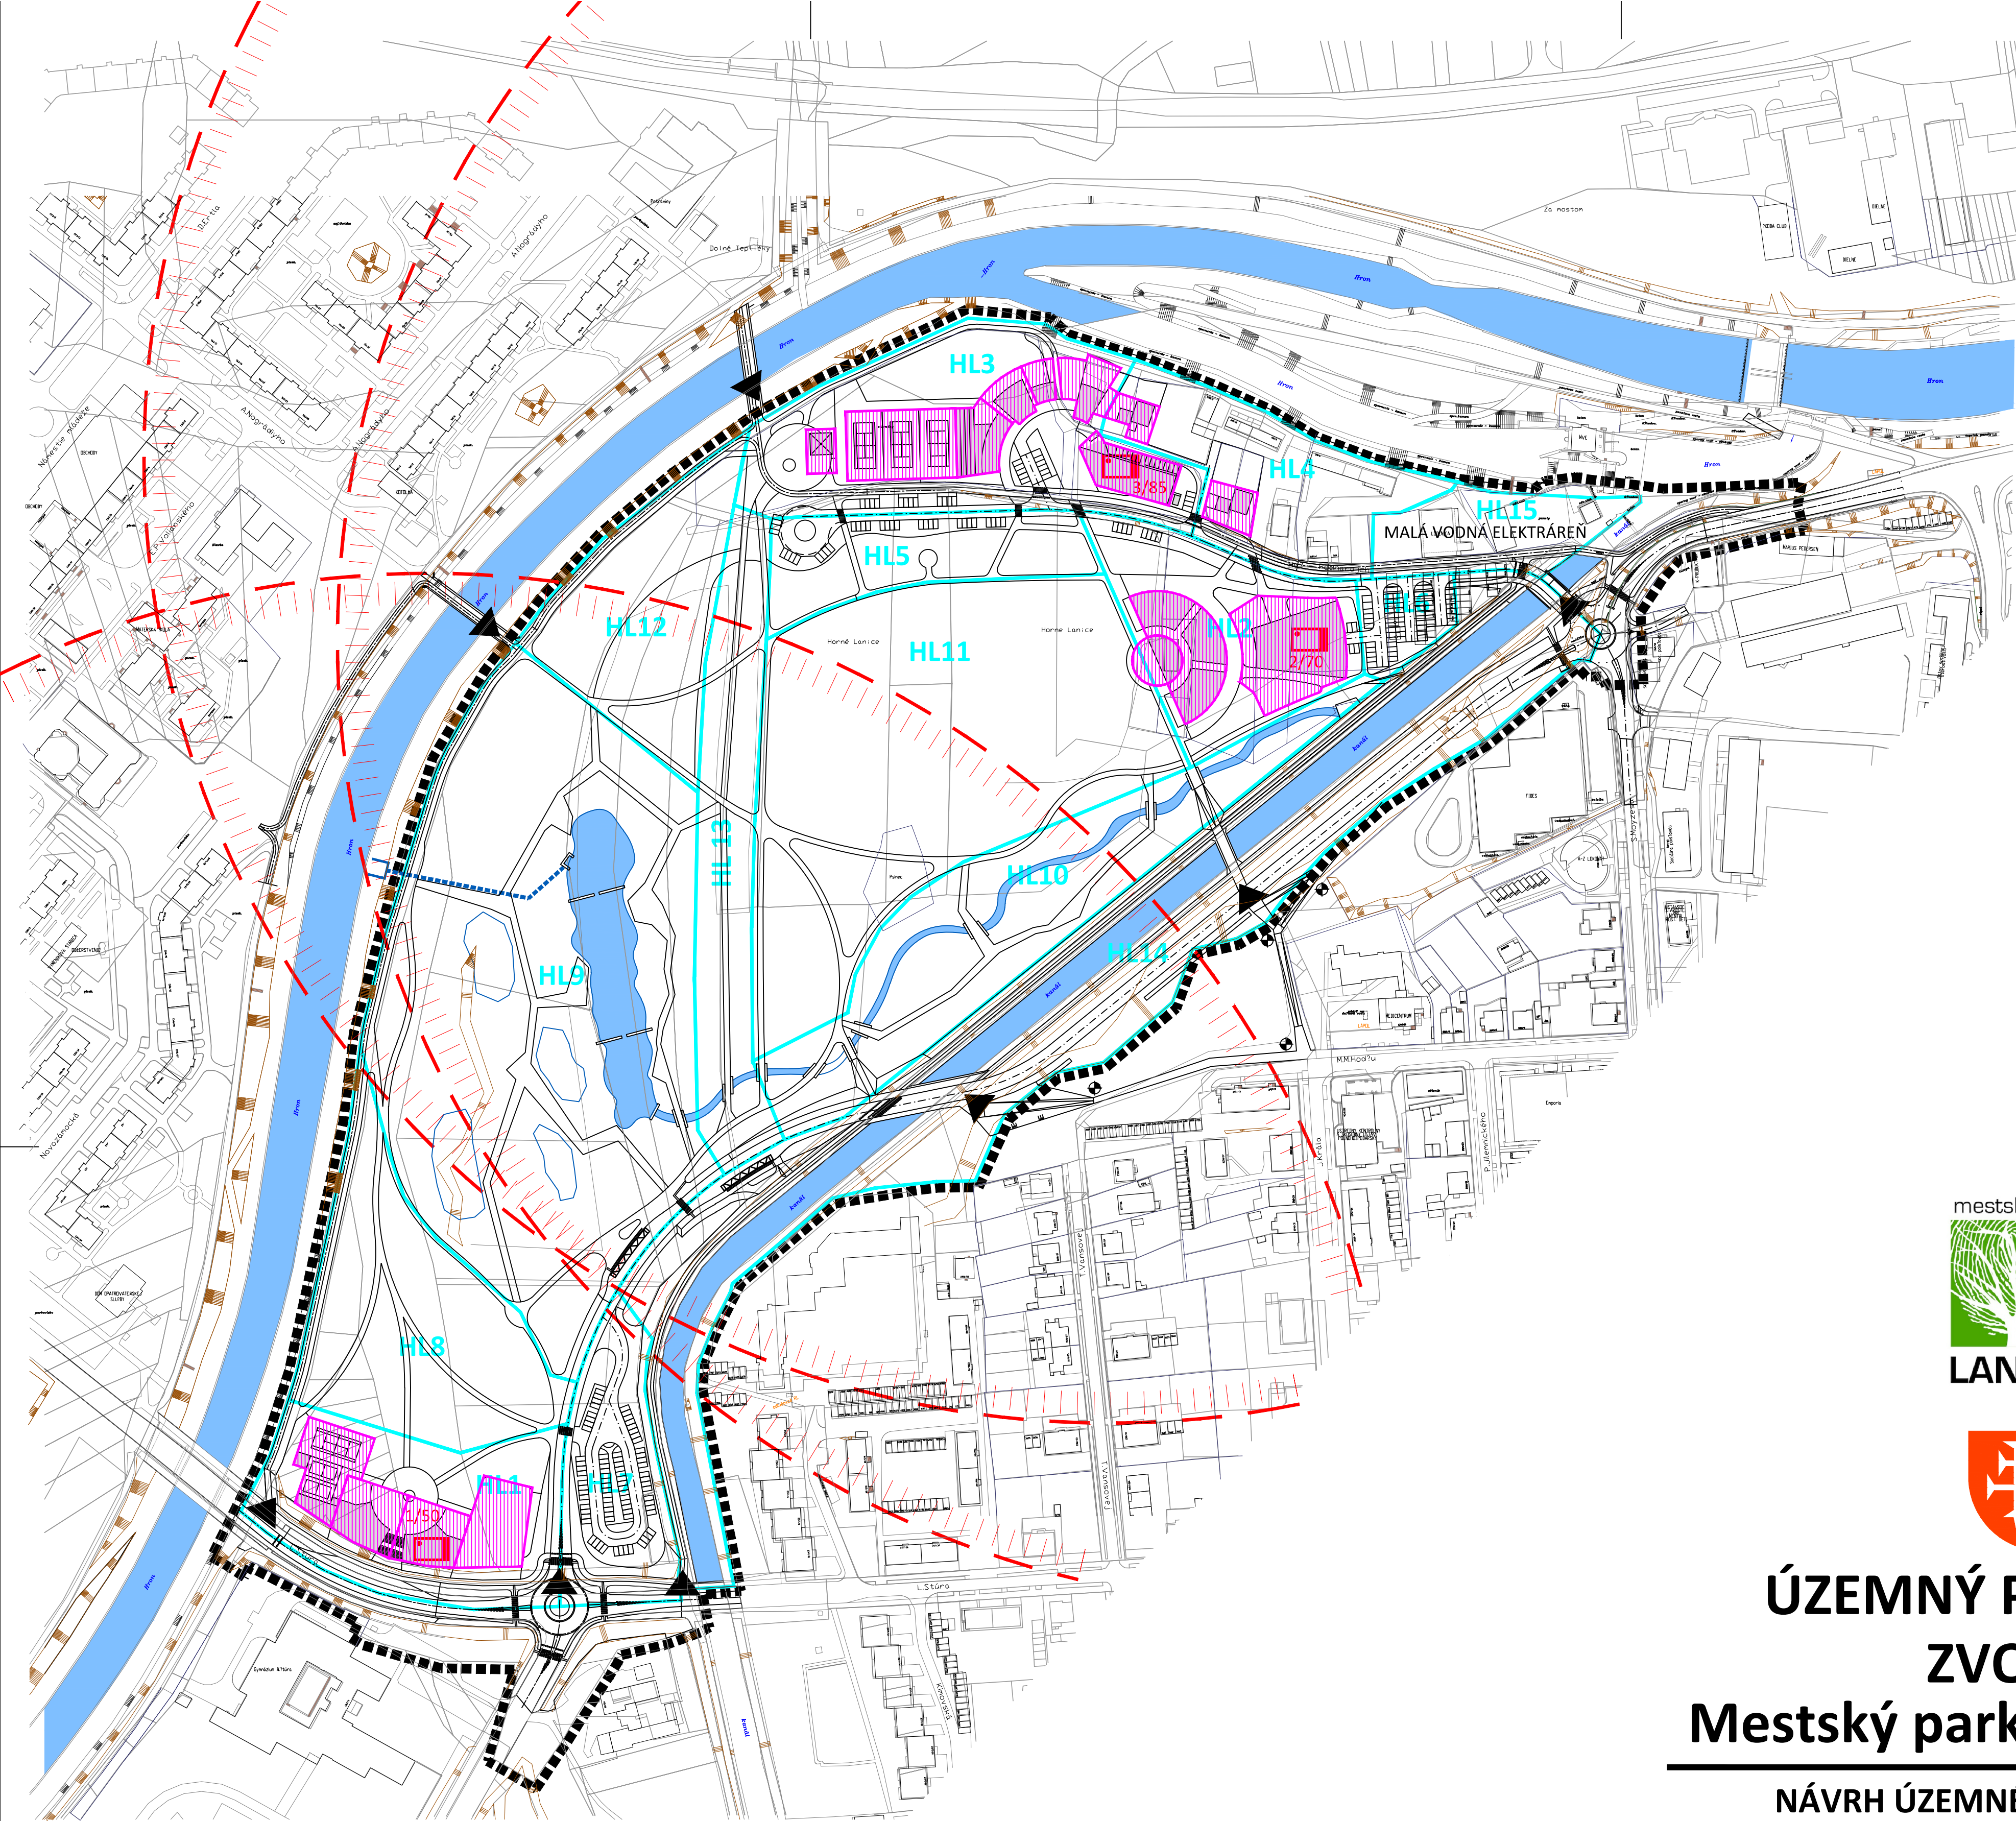


ÚZEMNÝ PLÁN ZÓNY ZVOLEN Mestský park Horné Lanice


NÁVRH ÚZEMNÉHO PLÁNU ZÓNY

OBJEDNÁVATEĽ / OBSTARÁVATEĽ: Mesto Zvolen, Námestie Slobody 22, Zvolen
ZHOTOVITEĽ: Ing. arch. Tomáš Sobota - TS design, Komenského 11, 974 01 Banská Bystrica

SPRACOVATEĽSKÝ KOLEKTÍV:

Hlavný riešiteľ - Urbanizmus: Ing.arch. Tomáš Sobota
Dopravná infraštruktúra: Ing. Tomáš Kordík
Vodné hospodárstvo: Ing. Viera Stručková
Elektrika, telekomunikácie: Ing. Štefan Tropp
Energetika, zásobovanie teplom: Dušan Slašťan
Zeleň a prvky ÚSES: Ing. Peter Sládek

DÁTUM ZHOTOVENIA: Október 2014

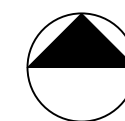

VÝKRES CIVILNEJ OCHRANY

MERÍTKO 1 : 2000

VYPRACOVALI: Ing. arch. Tomáš Sobota
KRESLIL: Ing. arch. Tomáš Sobota

11

LEGENDA :

- | | | | |
|--|---|--|--|
| | PLOCHY VODNÝCH TOKOV
STAV AJ NÁVRH | | HRANICA RIEŠENÉHO ÚZEMIA |
| | PLOCHY NAVRHOVANÉ NA MOŽNÉ ZASTAVANIE
ZÁVÄZNÉ | | HRANICE REGULAČNÝCH SEKTOROV
PODĽA DELENIA V NÁVRHU UPN-Z |
| | NAVRHOVANÉ STAVBY, KTORÝCH TVAR
NIE JE ZÁVÄZNÝ | | JEDNODUCHÝ ÚKRYT BUDOVANÝ SVOJPOMOCNE (JÚBS)
NAVRHOVANÝ V RÁMCI UPN-Z |
| | --- | | PORADOVÉ ČÍSLO ÚKRYTU / KAPACITA
PRE NAVRHOVANÝ ÚKRYT |
| | --- | | VYZNAČENIE DOBEHOVEJ VZDIALENOSTI
PRE NAVRHOVANÝ ÚKRYT - 500 m |
| | --- | | HLAVNÉ VSTUPY DO RIEŠENÉHO ÚZEMIA |