


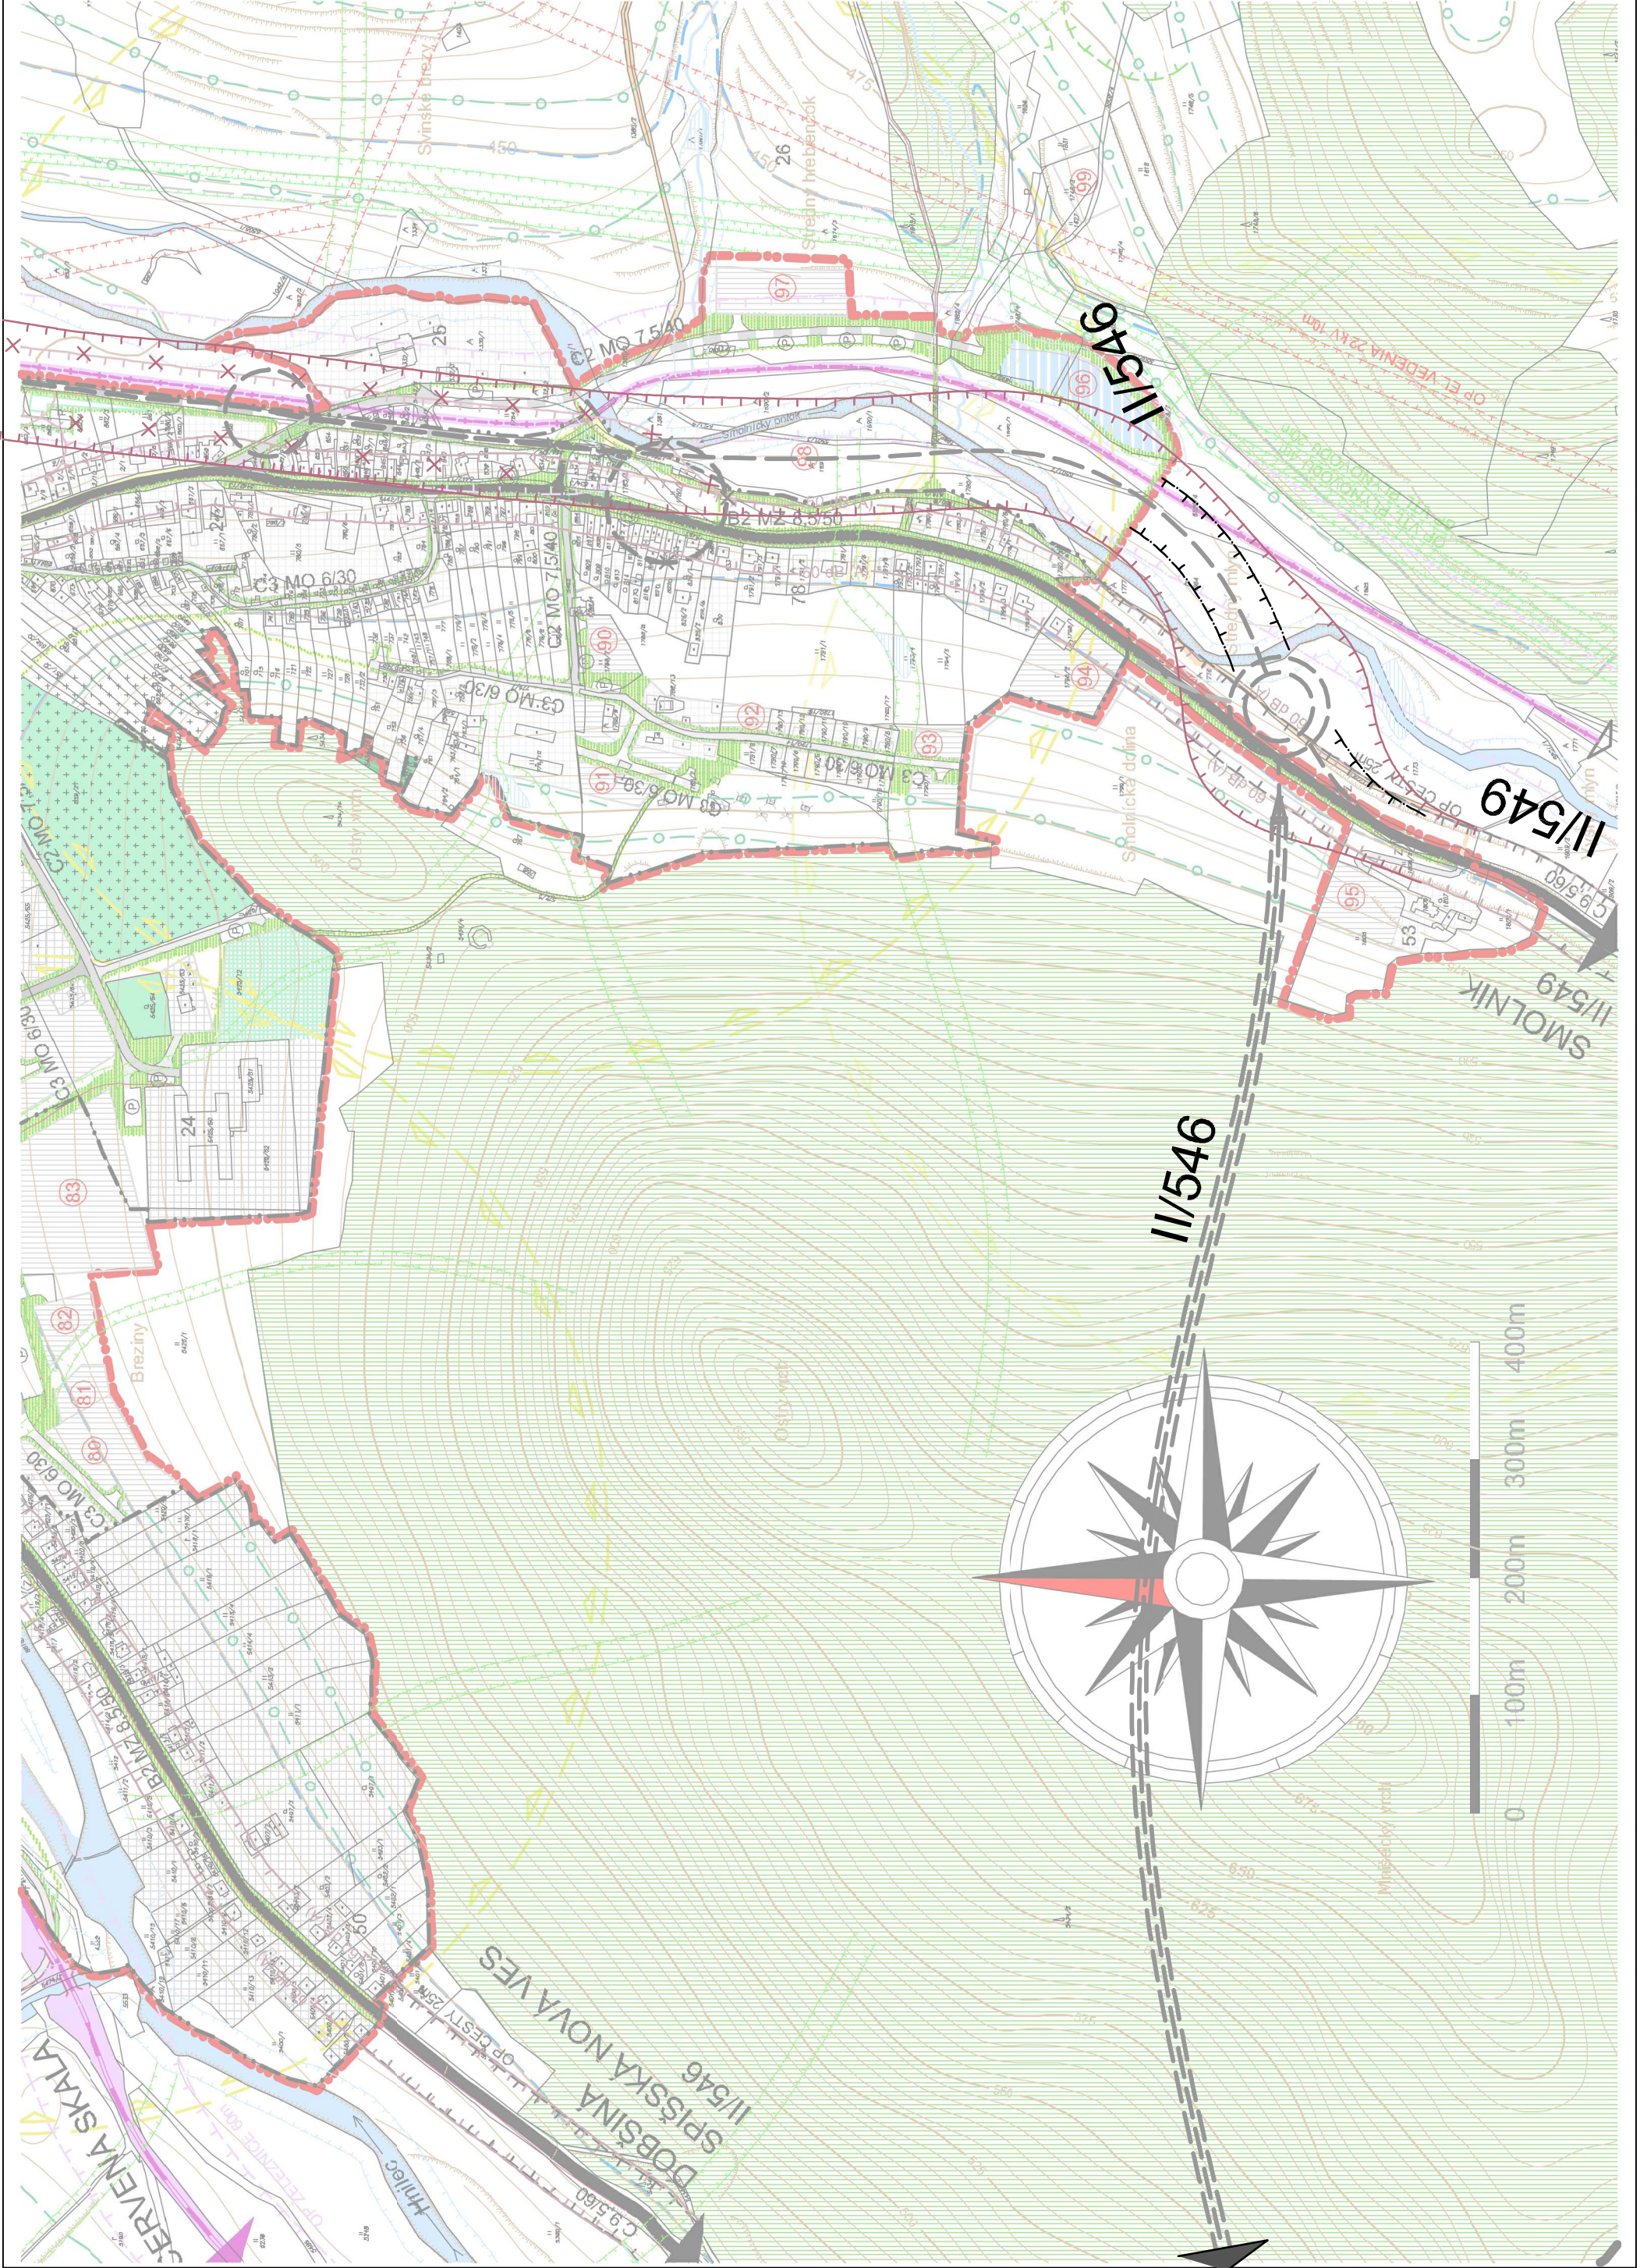

LEGENDA

STAV	NÁVRH	VÝHLAD	
			Trasovanie výhladových preložiek ciest II. triedy mimo centrum obce so schématickým vyznačením priestorov rezervovaných pre budúce križovatky (upresní sa v ďalších stupňoch PD)
			Trasovanie výhladovej preložky cesty II. triedy II/546 v tuneli pod Mníšanským vrchom
			Schematické vyznačenie priestoru rezervovaného pre úrovňovú križovatku - ciest II. triedy a napojenie ciest II. tr. na systém miestnych komunikácií
			Schematické vyznačenie priestoru rezervovaného pre úrovňovú križovatku - napojenie cesty II. triedy na systém miestnych komunikácií
			Zrušenie navrhovanej úrovňovej križovatky - napojenia cesty II. triedy na systém miestnych komunikácií v schválenej ÚPN-O z r. 2010
			Ochranné pásmo cesty II. triedy 25 m
			Miestne cesty
			Zrušenie izofón hluku od výhladovej automobilovej dopravy- 60 dB (A)
			Izofóny hluku od automobilovej dopravy- 60 dB (A)

ÚZEMNÝ PLÁN OBCE MNÍŠEK NAD HNILCOM ZMENY A DOPLNKY Č.2		
OBSTARÁVATEL	: Obec Mníšek nad Hnilcom	
PROJEKTANT	: Ing. arch. Mariana Šimková, autorizovaný architekt	
MIERKA :	DÁTUM :	FORMÁT:
M = 1 : 5 000	December 2014	3 x A4
NÁZOV VÝKRESU	:	Č. VÝKRESU :
NÁVRH DOPRAVY		2b