


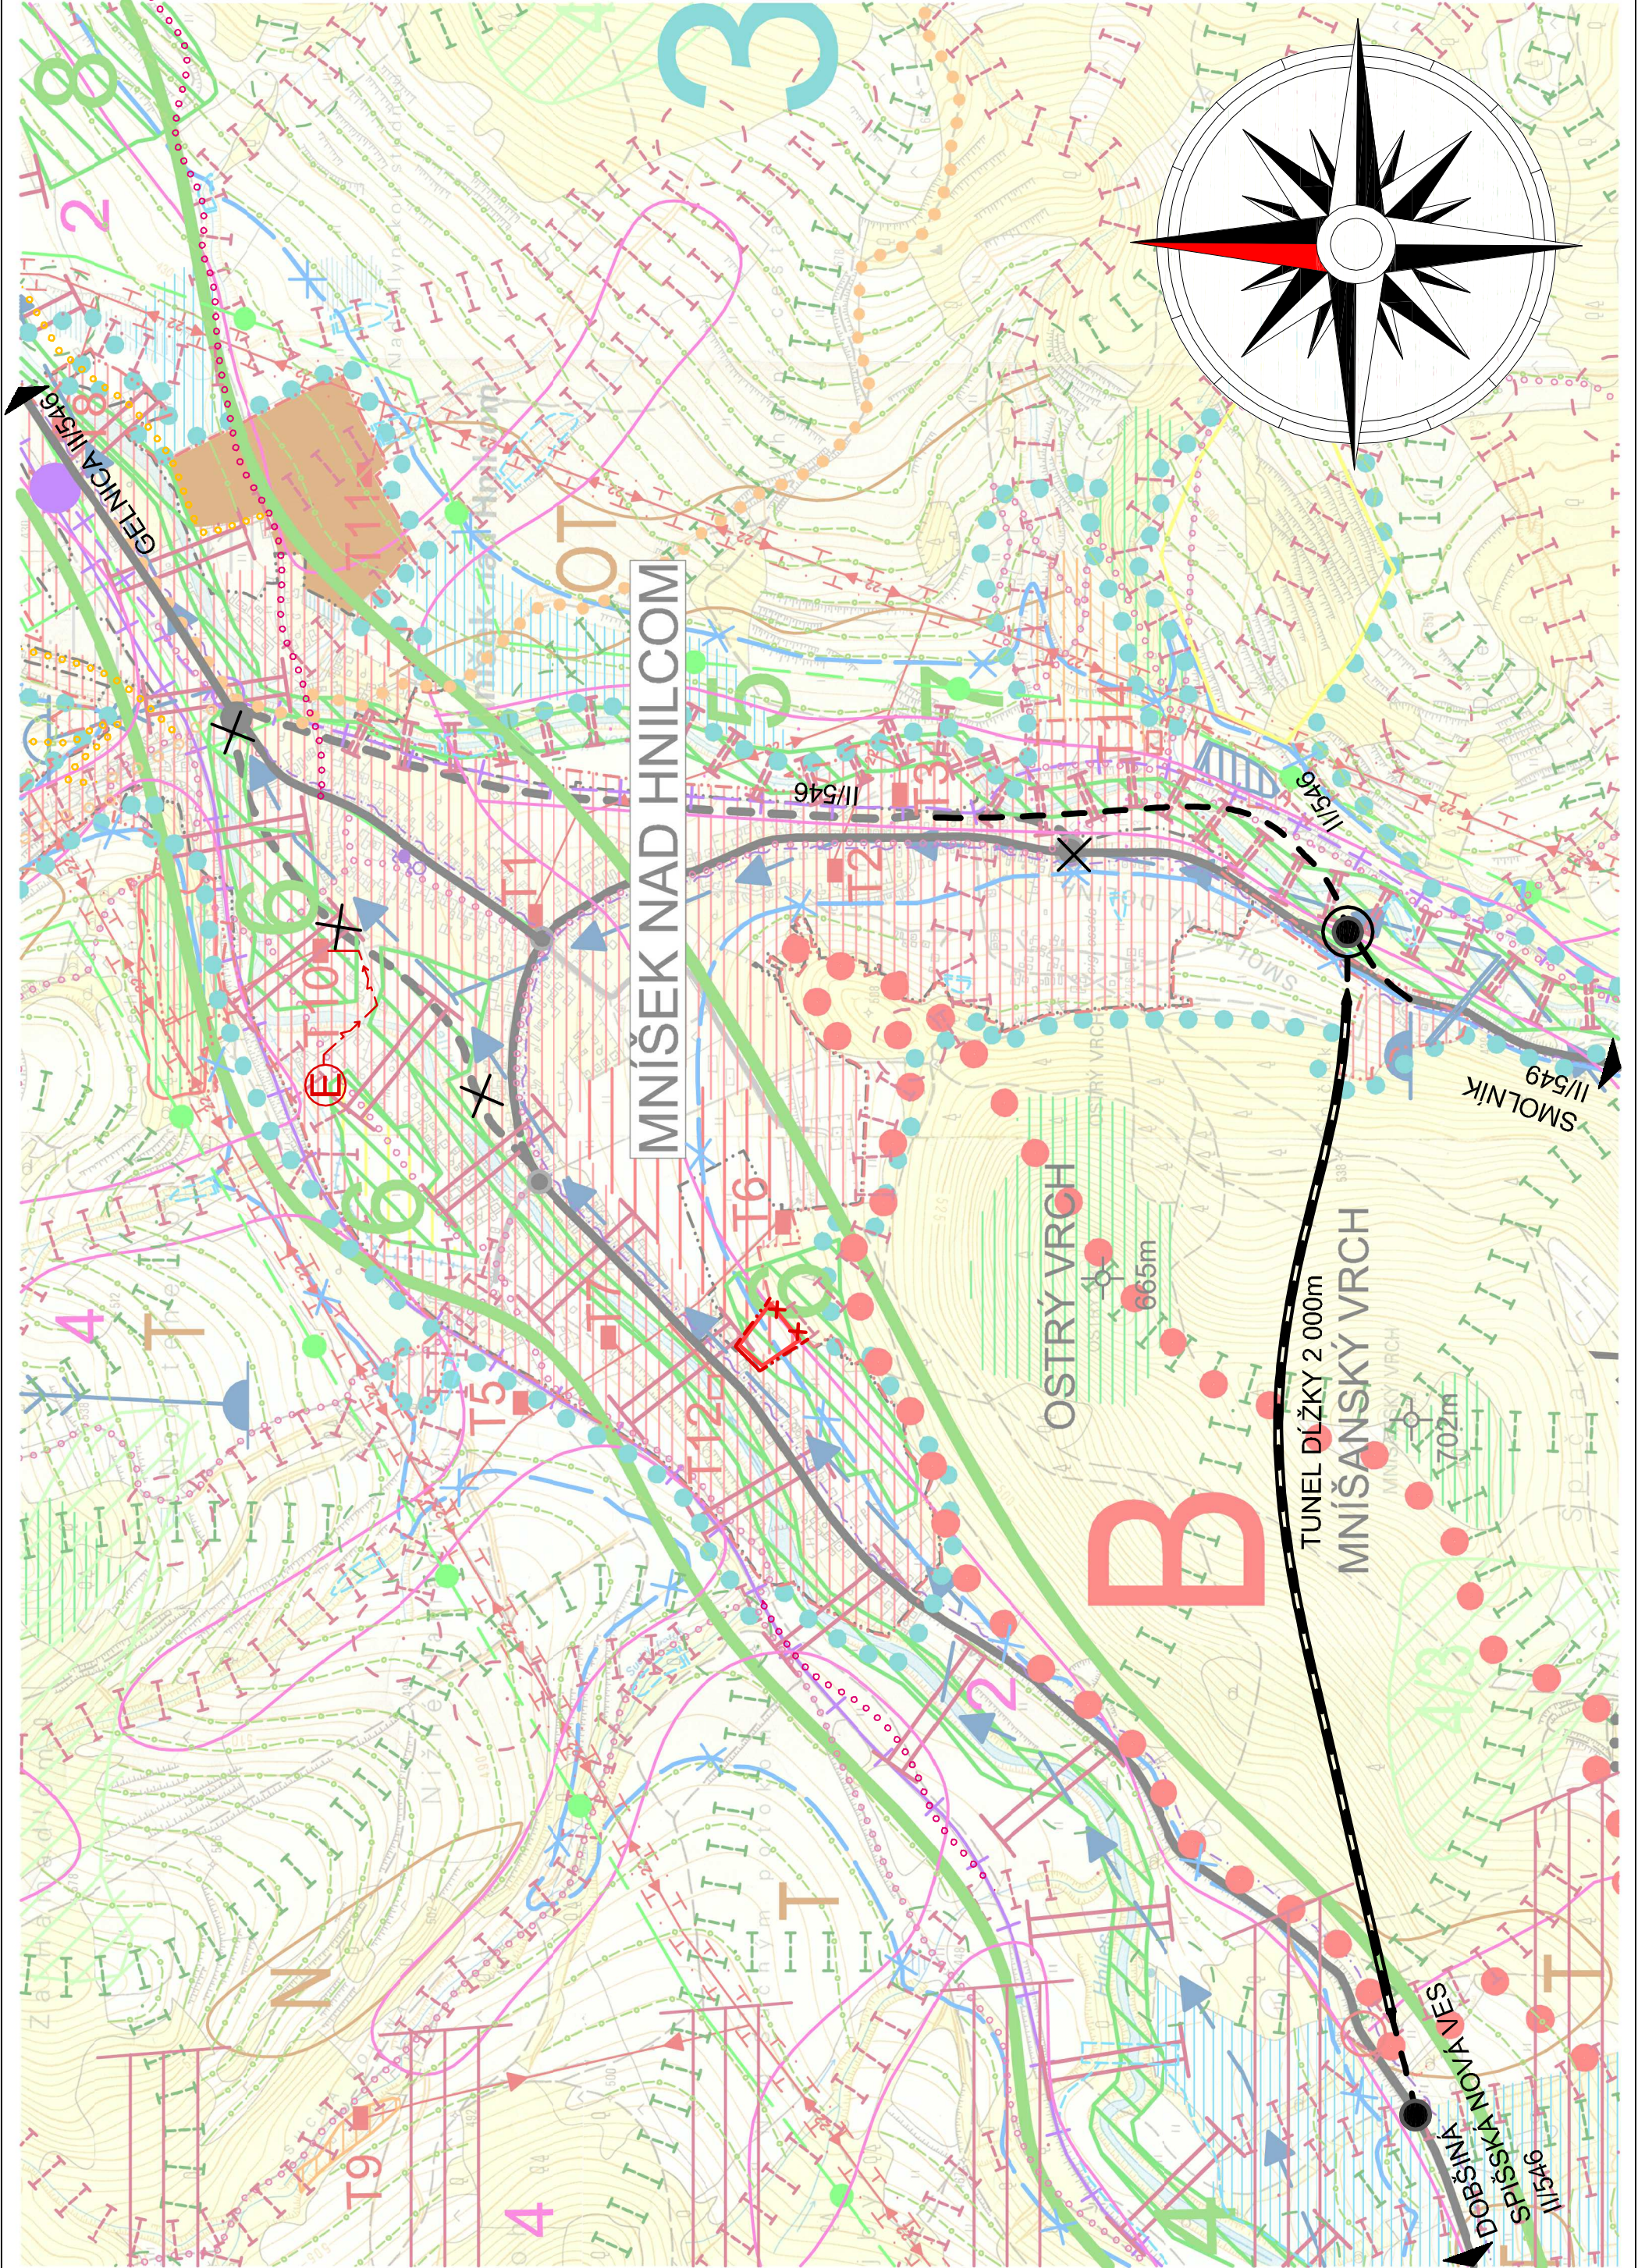

LEGENDA

STAV	NÁVRH	VÝHLAD	
	X		Zrušenie trasovania preložky cesty II. triedy navrhovanej v schválenom ÚPN-O Mníška nad Hnilcom z r. 2010
		---	Pretrasovanie preložky cesty II. triedy
		==	Cesta II. triedy II/546 trasovaná v tuneli dĺžky 2000m pod Mníšanským vrchom
		●	Úrovňová križovatka - napojenie cesty II. tr. na systém miestnych komunikácií
		◎	Úrovňové križovanie ciest II. tr. a napojenie ciest II. tr. na systém miestnych komunikácií
		---	Miestne cesty
		X	Zrušenie navrhovanej úrovňovej križovatky v schválenom ÚPN-O Mníška nad Hnilcom z r. 2010
		●●●●●	Cyklistický chodník

ZMENY A DOPLNKY Č.1 ÚPN-O MNÍŠEK NAD HNILCOM:

			Plochy osídlenia - Zmena z návrhového obdobia do výhľadu
	(E)		Kombinovaný zdroj elektrickej energie a tepla
			Káblové vedenie elektrickej energie VN 22kV podzemné
	●●●●●		Cyklistický chodník
	---		Hranica zastaviteľnosti územia obce
	x		Zrušenie časti hranice zastaviteľnosti územia obce

ÚZEMNÝ PLÁN OBCE MNÍŠEK NAD HNILCOM ZMENY A DOPLNKY Č.2	
OBSTARÁVATEĽ	: Obec Mníšek nad Hnilcom
PROJEKTANT	: Ing. arch. Mariana Šimková, autorizovaný architekt
MIERKA :	DÁTUM :
M = 1: 10 000	December 2014
NÁZOV VÝKRESU :	FORMÁT: 3 x A4
KOMPLEXNÝ URBANISTICKÝ NÁVRH KATASTRÁLNEHO ÚZEMIA OBCE A OCHRANA PRIRODY A TVORBA KRAJINY	Č.VÝKRESU: 6a