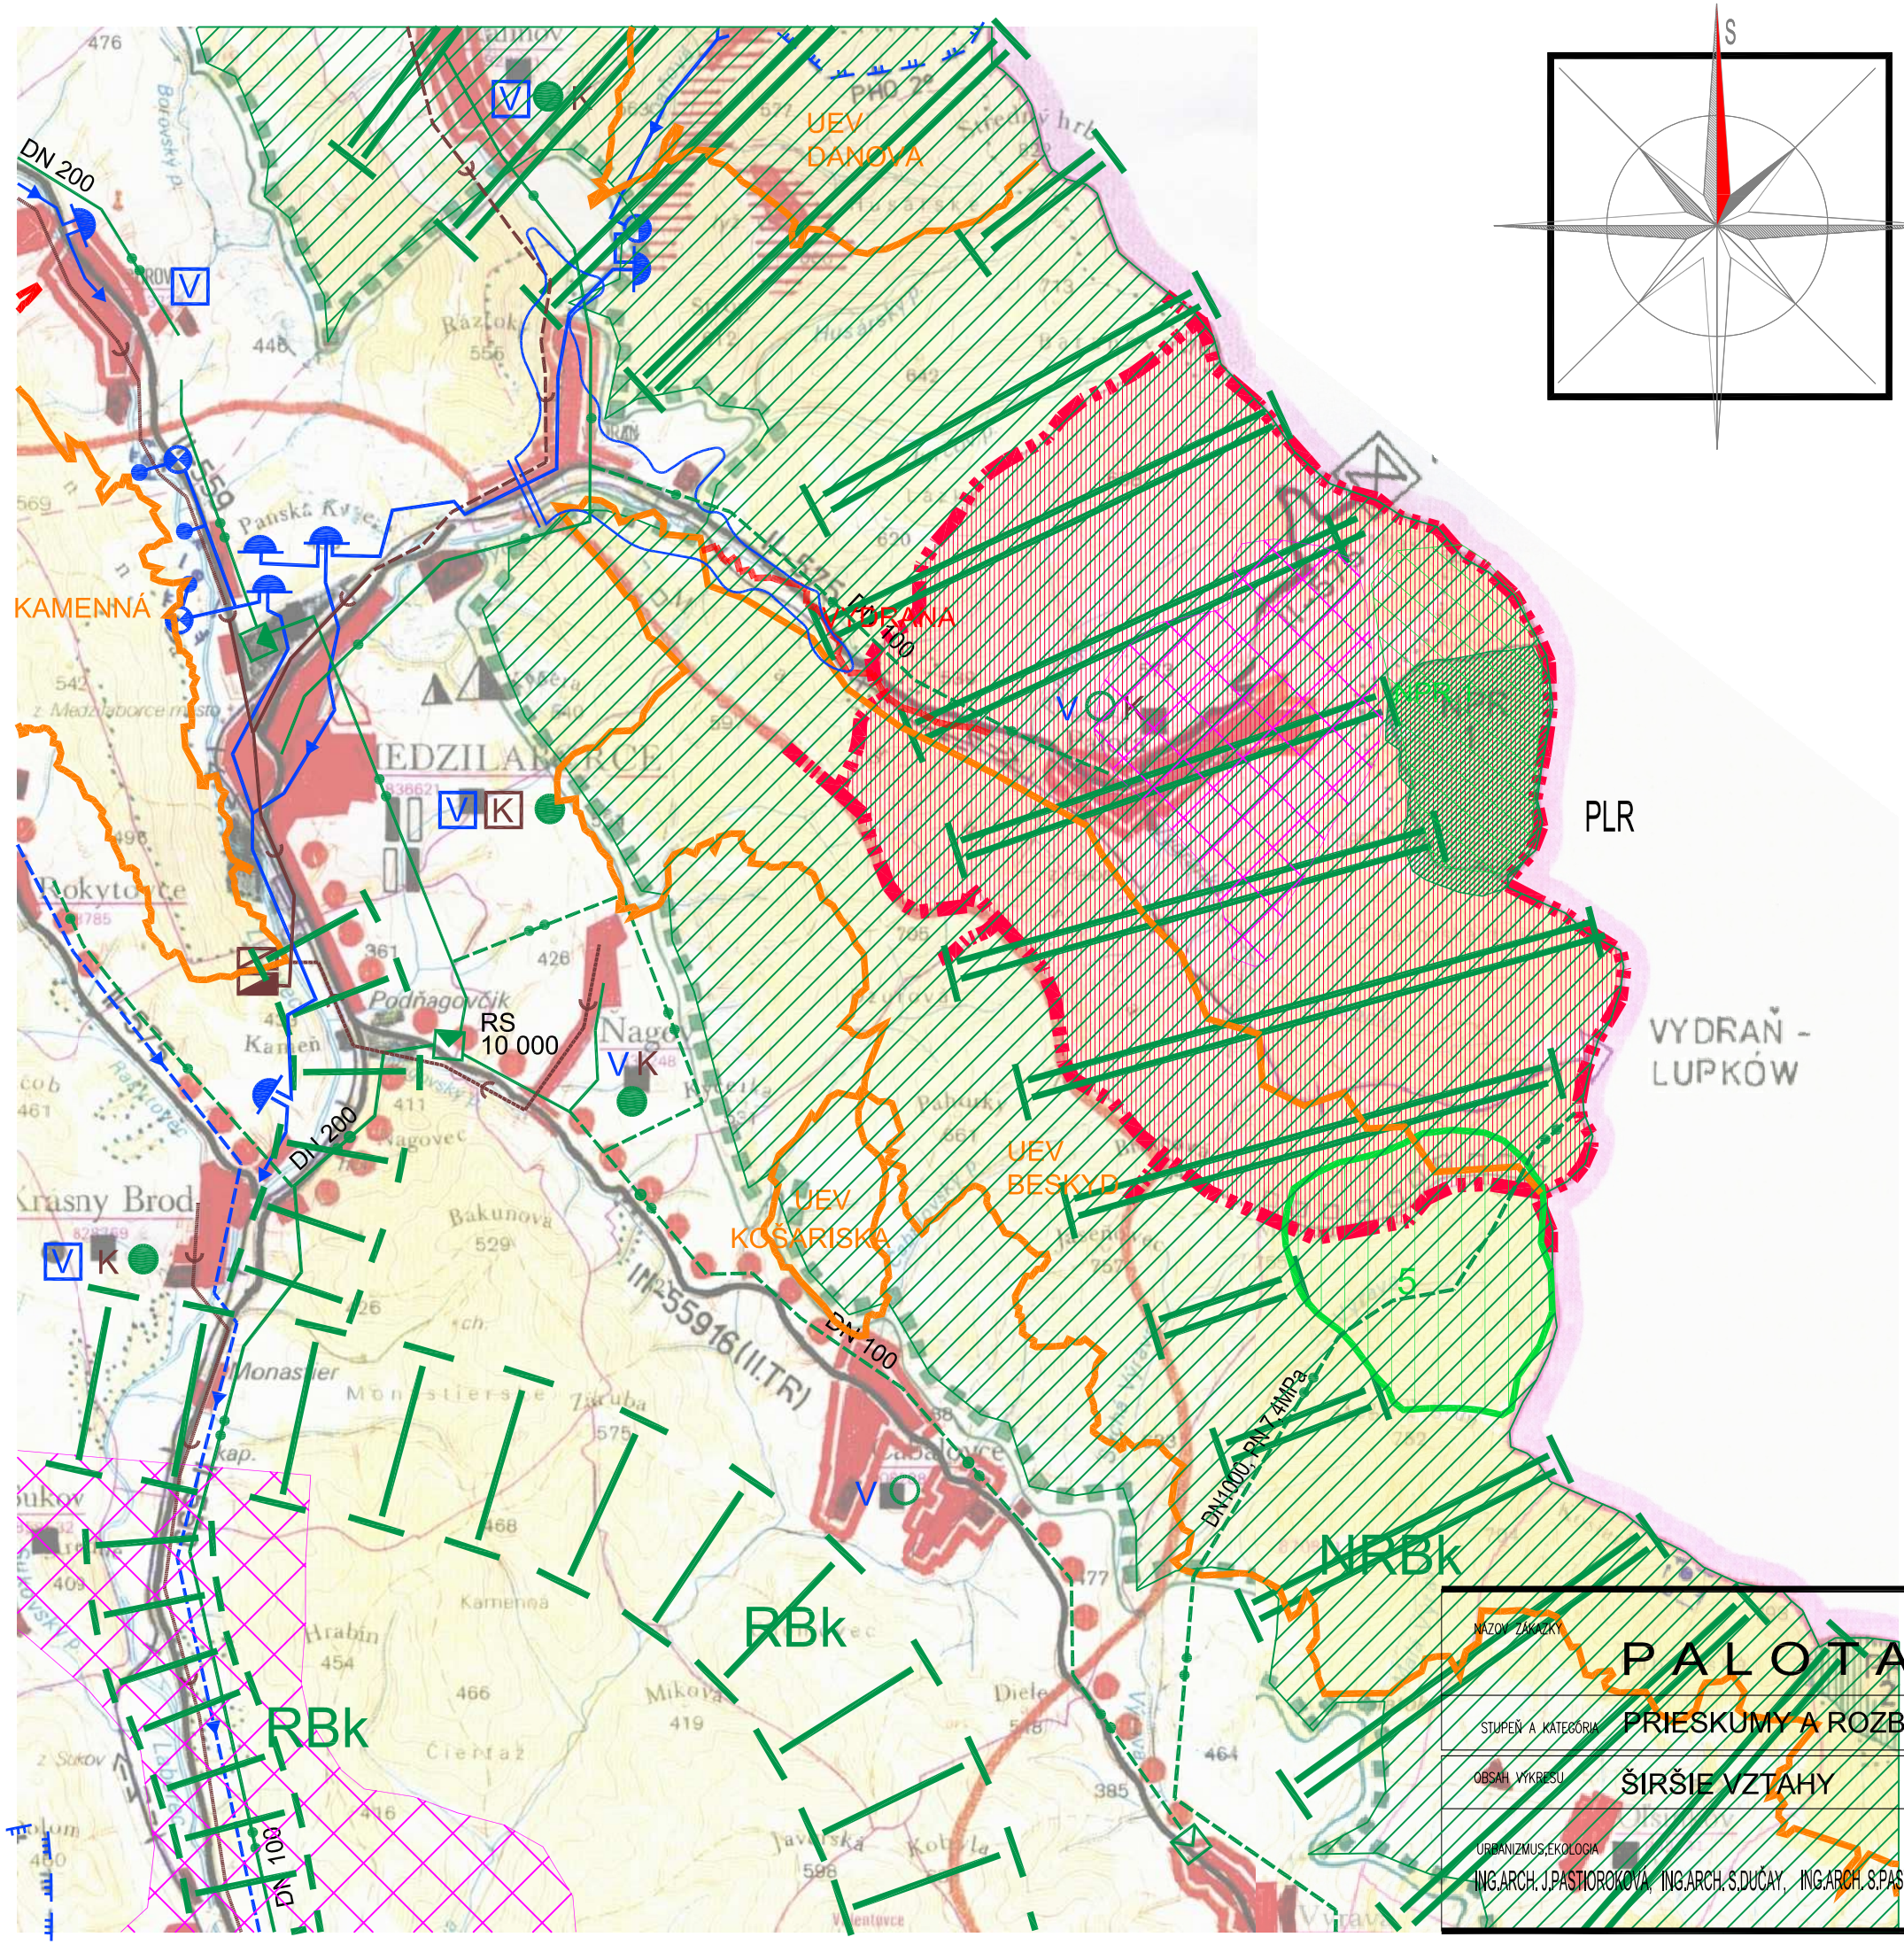

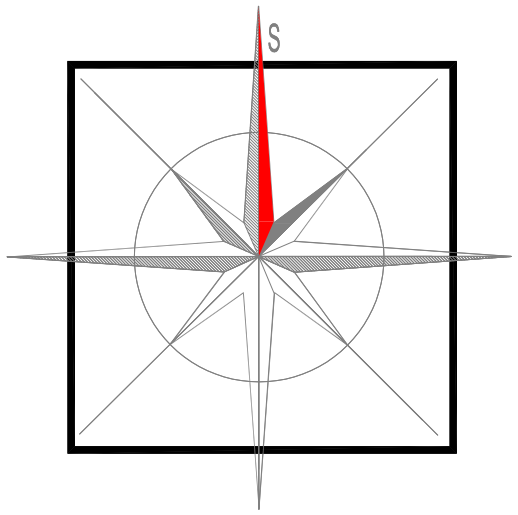

LEGENDA

STAV	NÁVRH	VUC
		ŠTÁTNA HRANICA
		HRANICA K.Ú. PALOTA
		PLOCHA RIEŠENÉHO ÚZEMIA
		OBYTNÁ ZÓNA SÍDLA
		HOSPODÁRSKE PREVÁDZKY
		ŽELEZNICA
		CESTY ,II. A III TRIEDY
		CYKLOTRASA REGIONÁL. VÝZNAMU
		HRANIČNÝ PRECHD
		VTL A STL PLYNOVODY
		REGULAČNÁ STANICA PLYNU
		VEREJNÁ KANALIZÁCIA
		VODOVODNÉ RÁDY
		VODOJEM
		HR. ZÁPLAV. ÚZ.VN VYDRAŇ
		NADREGIONALNY BIOKORIDOR
		REGIONALNY BIOKORIDOR
		CHKO VÝCHODNÉ KARPATY
		NPR PALOTSKÉ JEDLINY
		UEV-UZEMIE EUROPSKEHO VÝZNAMU

NÁZOV ZÁKAZKY: **PALOTA**

STUPEŇ A KATEGÓRIA: PRIESKUMY A ROZBORY

OBSAH VÝKRESU: ŠIRŠIE VZTAHY

PROJEKČNÝ ATELIER
minorplan
ING. ARCH. STANISLAV DUČAY
PETOFIHO 14, 08001 PREŠOV, TEL. 0949450021, MAIL: minorplan@centrum.sk

DÁTUM : 12. 2014

FORMÁT : 2 X A4

MIERKA : 1 : 50 000

ČÍSLO PRÍLOHY : 1

URBANIZMUS,EKOLOGIA: ING.ARCH. J.PASTIOROKOVÁ, ING.ARCH. S.DUČAY, ING.ARCH. S.PASTOROK,
DOPRAVA: ING. V.KMEC,
ELI.ENERGIA,: ING. D.PREVUŽŇAK,
VODNÉ HOSPOD., PLYN: ING. Š.SENAJ