


~~MIERKA 1:5 000~~

HOSPODÁRSKE AREÁLY

A - AGROMECH s.r.o., HD živočís, výroby, sklad. hosp. a mechanizácie, **B - AGROMECH s.r.o.**, HD živočísnej výroby a skladového hospodárstva, **C - ZAHRADNÍCTVO, SADOVNÍCTVO,** **D - HOSP. PREVÁŽKA A LIKVIDÁCII**

OBCIANSKA VYBAVENOST

- 1 - ŠKOLSTVO A VÝCHOVA, 2 - KULTÚRNE A OSVETOVÉ ZARIADENIA, 3 - ZÁRAD. TELOVÝCHOVY A ŠPORTU
- 4 - MALOOBCHODNÉ ZARIADENIE, 5 - STRAVOVACIE ZARIADENIE, 6 - SPRÁVA A RIADENIE, 7 - VOJENSKÍ
- CINTORIN, 8 - DOM SMŮTKU, 9 - DOM SÔDLAŤOV. SLUŽIEB, 10 - CHATY

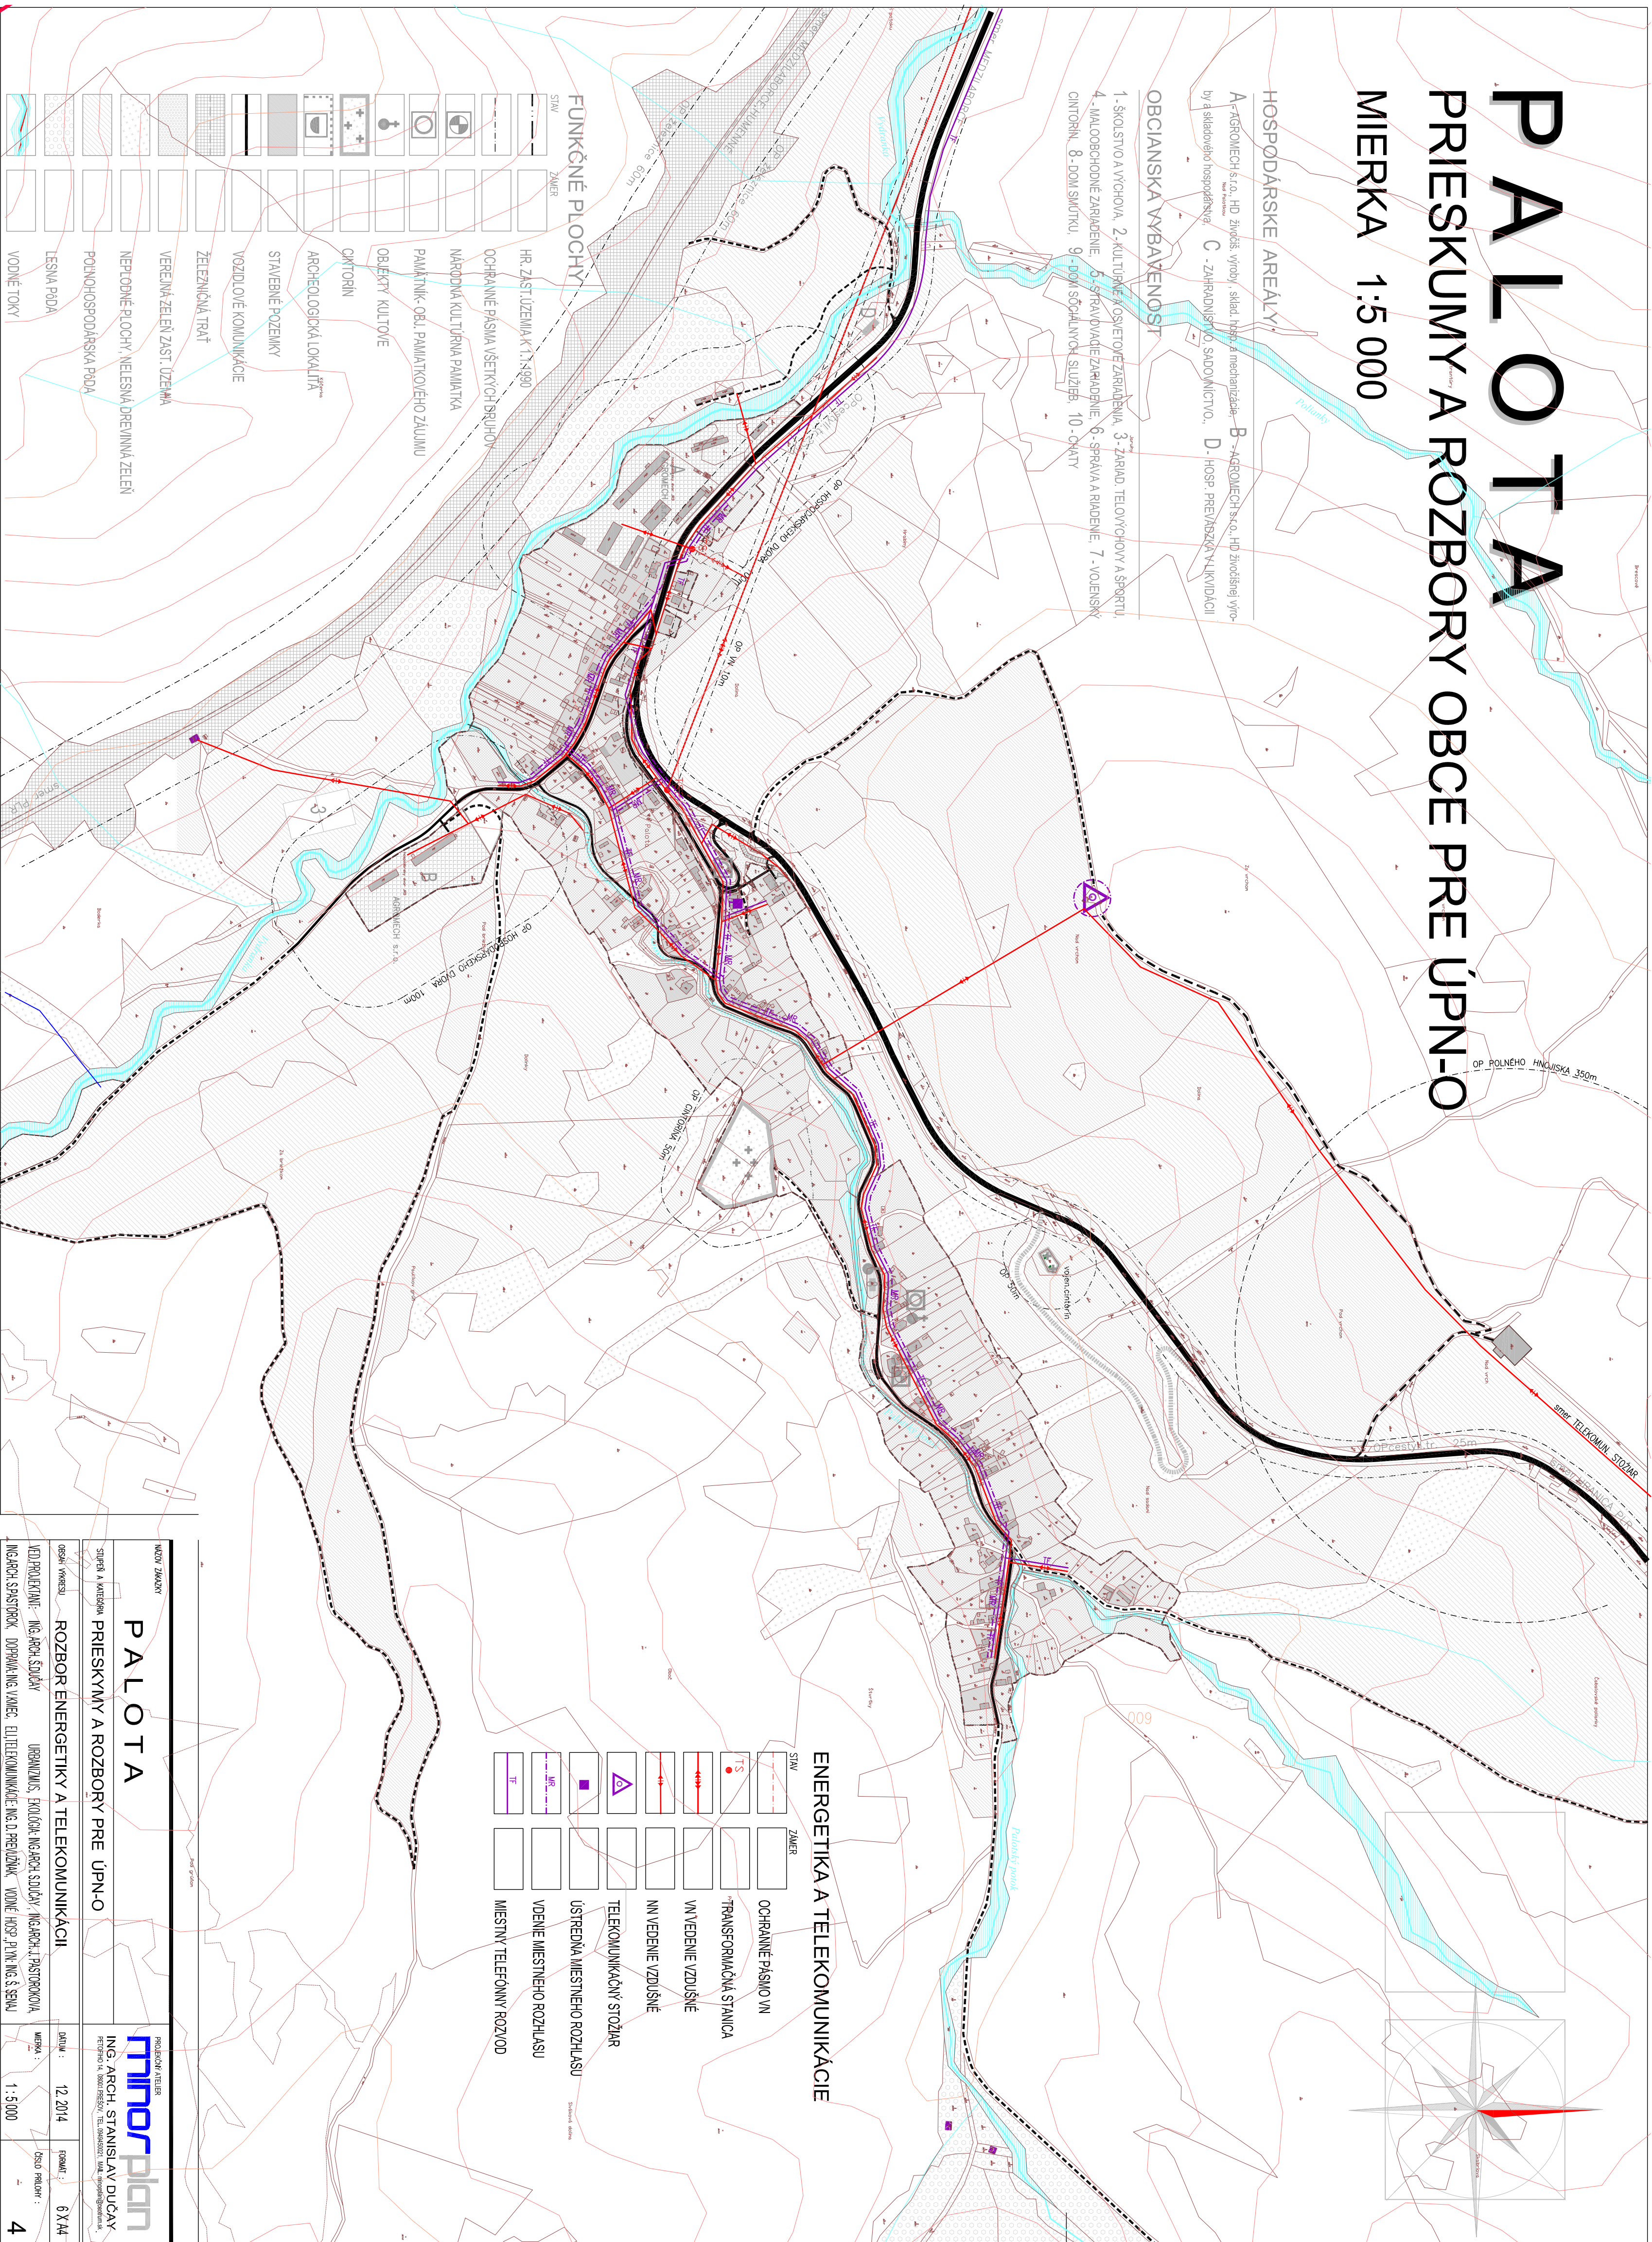

ENERGETIKA A TELEKOMUNIKÁCIE

SVET	ZNAČKA		OCHRANNÉ PÁSMO VN	TRANSFORMAČNÁ STANICA	VN VEDENIE VZDUŠNÉ	VN VEDENIE VZDUŠNÉ	TELEKOMUNIKAČNÝ STOLŽAR	ÚSTREDNÁ MESTNEHO ROZHLASU	VEDENIE MESTNEHO ROZHLASU	MESTNÝ TELEFÓNNY ROZVOJ

FUNKČNÉ PLOCHY

PALOTA

STUPEŇ A KATEGÓRIA **PRIESKYMÝ A ROZBORY PRE ÚPN-O**

ROZBOR ENERGETIKY A TELEKOMUNIKÁCIÍ

VED. PROJEKTANT: ING. ARCH. ŠTUDČAY URBANIZMUS, EKOLOGIA: ING. ARCH. ŠTUDČAY, ING. ARCH. J. PASTOROKOVA
ING. ARCH. S. PASTOROK, DOPRAVA: ING. V. KONEC, EL, TELEKOMUNIKÁCIE: ING. D. PREVŹIAK, VODNÉ HOSP.: PLYN: ING. Š. SEJAL

PROJEKTY ATELIER
mmorplan

ING. ARCH. STANISLAV DUČA
PETOFHO 14, 08001 PREŠOV, TEL. 0949450021, MAIL: miroslan@vortum.sk

DATUM : 12. 2014

FORMAT : 6 X 4

MIERKA : 1 : 5 000
CISLO PRÍLOHY :