

PRIESKUMY A ROZBORY OBCE PRE ÚPN-O


MIERKA 1:5 000

A - AGROMECH s.r.o., HL živočíš. výroby, sklad, hosp. a me. nariadenie
B - AGROMECH s.r.o., HD živočíšnej výroby
C - ZAHRADNISTVO, s. domovníctvo, by a skladového hospodárstva
D - hosp. PREVAŽKA V LIKVIDÁCII

- A - AGROMECH s.r.o., HL živočíš. výroby, sklad, hosp. a me. nariadenie
B - AGROMECH s.r.o., HD živočíšnej výroby
C - ZAHRADNISTVO, s. domovníctvo, by a skladového hospodárstva
D - hosp. PREVAŽKA V LIKVIDÁCII

OBČANSKA VYBAVENOS

1. ŠKOLSTVO A VÝCHOV, 2. KULTÚRA, 3. VÝSTAVNÉ ZARIADENIA, 4. MALOOBCHODNÉ ZARIADENIE, 5. STRAVOVACIE ZARIADENIE, 6. SPRÁVA A RIADENIE, 7. VOJENSKÝ CINTORÍN, 8.-DOM SMŮTKU, 9.-DOM SOCIÁLNYCH SLUŽIEB, 10.-CHATY

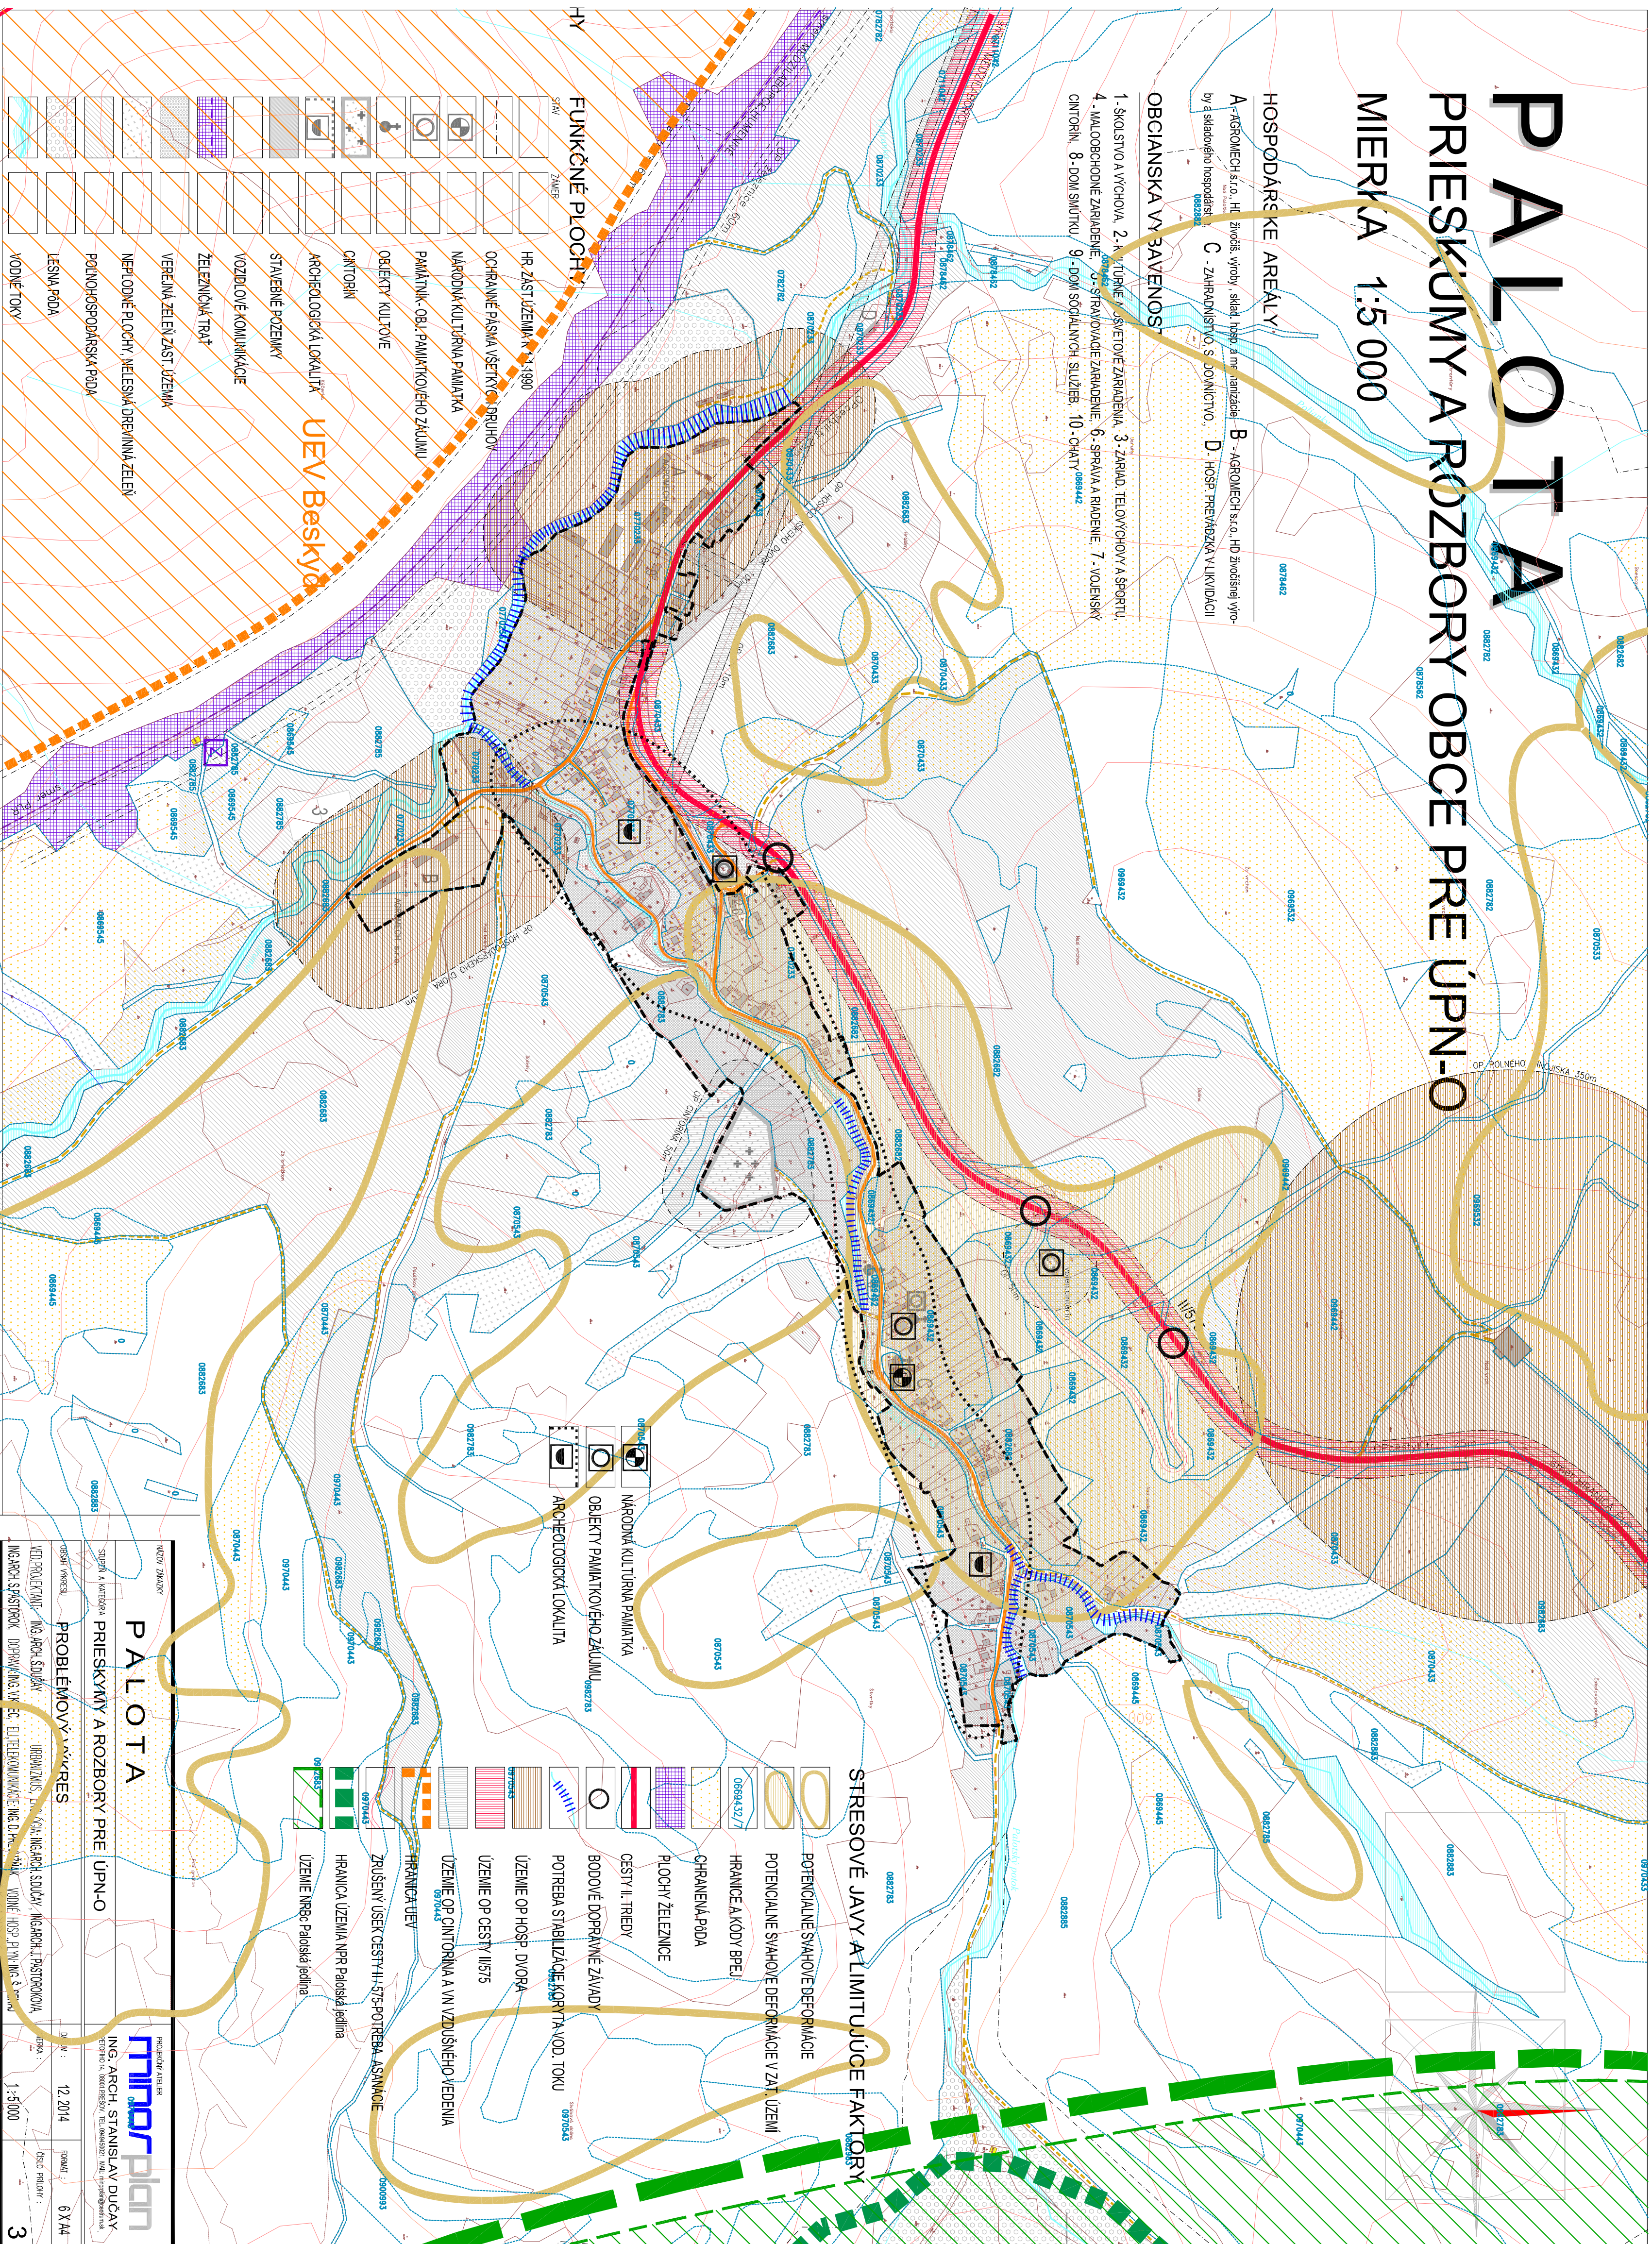

PALOTA

PRÍESKYMY A ROZBORY PRE ÚPN-O

PROBLÉMOVÝ VÝKRES

VEDI PROJEKCIJE: NG.ARCH.SUDUZY URBANIZMS, EN.GPH.ING.ARCH.SUDUZY NG.ARCH.I.PASTOROKO
NG.ARCH.S.PASTOROK, DOPRAVEK NG.VA EC, ELITEKONINKADE.ING.DH.EKONINKADONE HOSP.PIN.ING.S

1:5 000

PROJEKCIJ ATELIER
minor
08/2006
plan