

LEGENDA:

Navrhovaná hranica zastaviteľného územia
obce Košická Polianka

Verejnoprospešné stavby v uličnom profile
aj mimo zastavané územie obce:

- dopravné - automobilové komunikácie navrhované, rekonštrukcie jestvujúcich, cestné rigoly, parkoviská, zastávky SAD, cyklistické chodníky, pešie chodníky (VS 8-16) a mimoúrovňové križovania liniovej dopravy s blokovými hydraulickými aj terestrickými (VS 47);
- technické - navrhovaná splašková a dažďová kanalizácia, resp. cestné rigoly, príf. odvodňovacie priekopy a pod.; trasy navrhovaných vodovodov a rekonštrukcie jestvujúcich; trasy navrhovaných plynovodov a rekonštrukcie jestvujúcich; vedení elektrickej energie a plochy navrhovaných trafostaníc a rekonštrukcie jestvujúcich, trasy navrhovaných miestnych telekomunikačných vedení (VS 18-19, VS 21, VS 25-38);
- v oblasti starostlivosti o životné prostredie - navrhované plochy zelene izolácie; navrhované plochy zelene upravenej- parky a súčasť peších tahov a plochy určené na náhradnú výsadbu zelene podľa § 9 Zákona č. 543/2002 Z.z. o ochrane prírody a krajiny (VS 45).

Verejnoprospešné stavby určené pre verejnoprospešné služby: verejná správa, verejná školská, sociálna infraštruktúra, verejná kultúra a pod. (VS 1-7)

Verejnoprospešné stavby súvisiace s ochranou životného prostredia: výstavba vodolejnov, čistiarň odpadových vôd, zberných dvorov, obecných kompostovísk a pod. (VS 17,20,40,41).

Verejnoprospešné stavby - v oblasti starostlivosti o životné prostredie- oplotenie dňvážej obory (VS 39)

Verejnoprospešné stavby - v oblasti starostlivosti o životné prostredie- protipovodňová ochrana - úprava brehov vodných tokov (VS 23)

Verejnoprospešné stavby - v oblasti starostlivosti o životné prostredie- protipovodňová ochrana - výstavba ochranných protipovodňových hrádzi (VS 22)



Verejnoprospešné stavby - v oblasti starostlivosti o životné prostredie- protipovodňová ochrana - hydraulické blokovydory (križovania s dopravou realizovať mimoúrovňovo s dostatočným priestorom pre Q100- mosty, cestné príelupsty a pod.) (VS 44)

Verejnoprospešné stavby - v oblasti starostlivosti o životné prostredie- protipovodňová ochrana - výsadba protierozývnej zelene (v miestach križovania s poľnými a lesnými cestami vybudovať odrážky) (VS 43,47)

Verejnoprospešné stavby - v oblasti starostlivosti o životné prostredie- protipovodňová ochrana - výstavba retenčných vodných plôch slúžiacich na zachytávanie vody pri prívodových dažďoch, revitalizácia vodných tokov (obnova meandrov a pod.) (VS 22,23)

Verejnoprospešné stavby - v oblasti starostlivosti o životné prostredie- lesopark (VS 46)

Verejnoprospešné stavby - v oblasti starostlivosti o životné prostredie- biocentrum



Hranica časti obce s potrebou spracovania Územného plánu zóny (ÚPN-Z) a to:

- Jestvujúca obytná a zmiešaná zóna obce
- Obytná zóna rodinných domov "Sever"
- Obytná zóna rodinných domov a základnej občianskej vybavenosti "Kuktafaj" a "Rigmedze"
- Zmiešaná zóna rekreácie a byvania "Záhradky"
- Obytná zóna rodinných domov a rekreácie "Juh"
- Športovo-rekreačná zóna "Tonyša"
- Zmiešaná zóna nezáväznej výroby, vyššej občianskej vybavenosti a športu "Nová Polianka"
- Výrobná zóna "Západ"
- Rekreačná zóna "Východ 1"
- Rekreačná zóna "Východ 2"

Hranice zosuvných území, v ktorých podľa § 20 ods.3 geologického zákona ministerstvo ŽP SR vymedzuje ako ťažko stavebného využitia územia (výstavba na týchto plochách je podmienená určením vhodnosti a podmienek stavebného využitia inžiniersko- geologickým prístupom)

Tektonický zlom (v ďalších stupňoch PD upresniť lokalizáciu inžiniersko-geologickým prístupom)

Hranica chráneného viáčeho územia SK CHVU 009 "Košická kotlina"

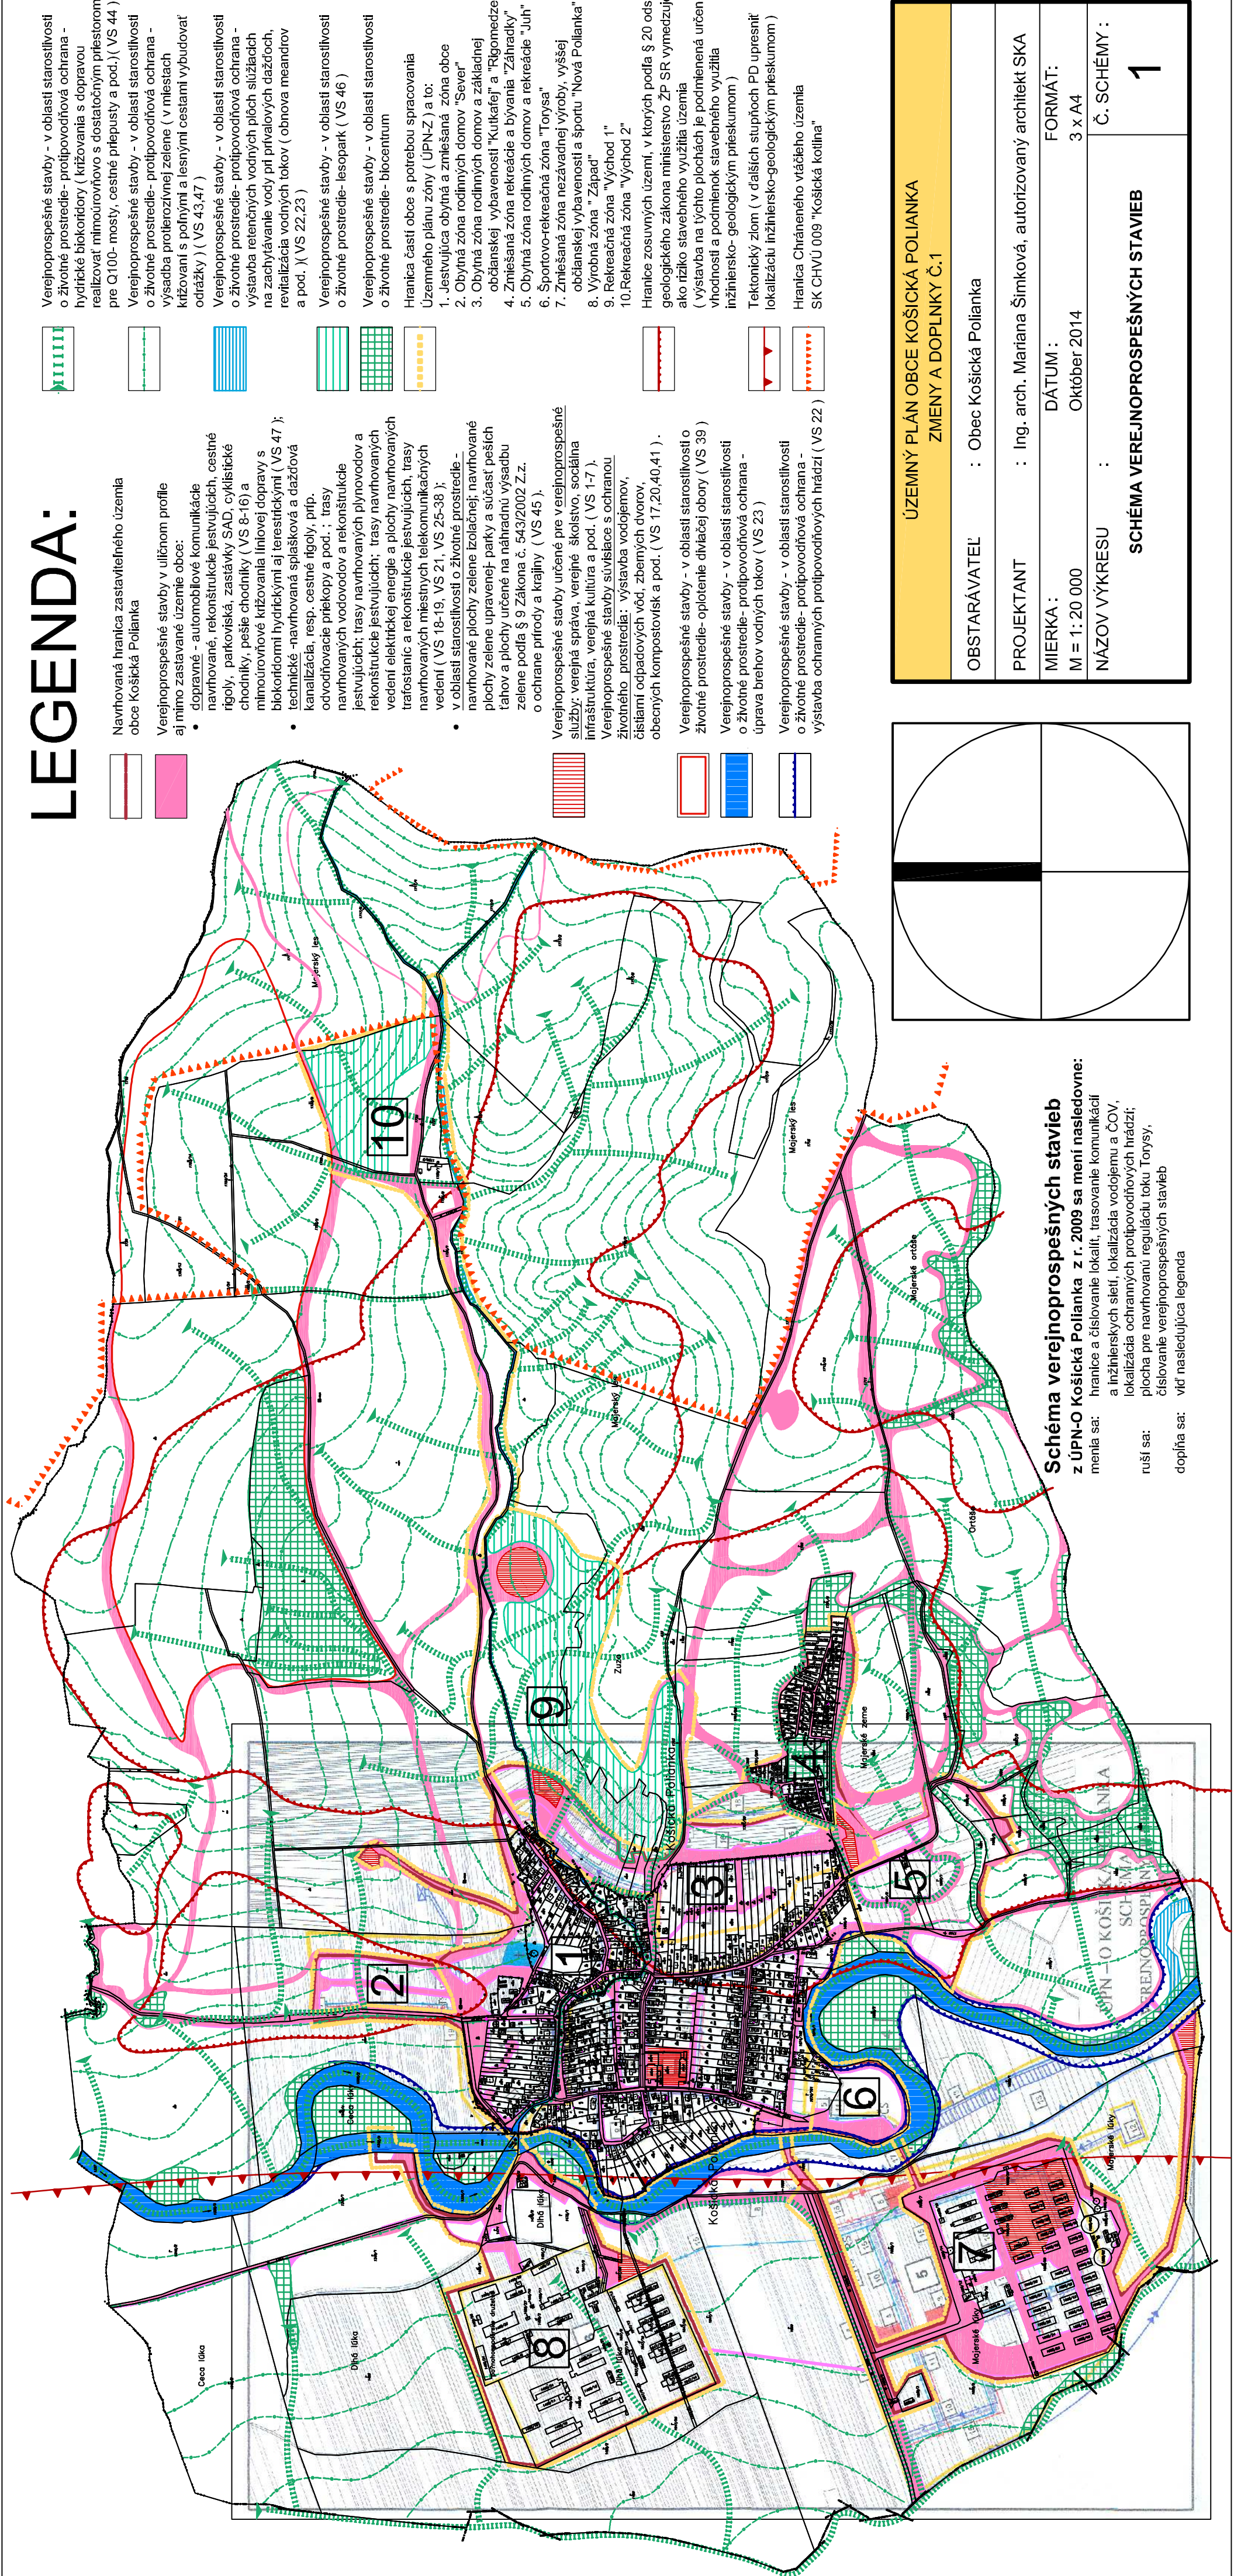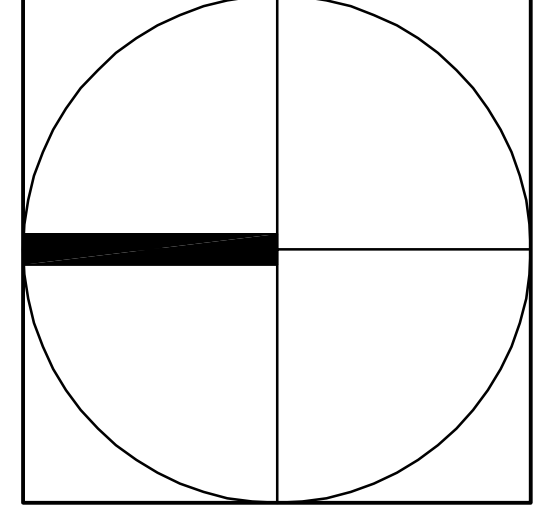

ÚZEMNÝ PLÁN OBCE KOŠICKÁ POLIANKA ZMENY A DOPLNKY Č.1	
OBSTARÁVATEL :	Obec Košická Polianka
PROJEKTANT :	Ing. arch. Mariana Šimková, autorizovaný architekt SKA
MIERKA :	DÁTUM : M = 1: 20 000 Október 2014
NÁZOV VÝKRESU :	FORMÁT: 3 x A4
SCHEMA VEREJNOPROSPEŠNÝCH STAVIEB	
Č. SCHEMY : 1	

Schéma verejnoprospešných stavieb z ÚPN-O Košická Polianka z r. 2009 sa mení nasledovne:

menia sa: hranice a číslovanie lokalít, trasovanie komunikácií a inžinierskych sieťí, lokalizácia vodolejnu a ČOV, plocha pre navrhovanú reguláciu toku Torysy.

ruší sa: číslovanie ochranných protipovodňových hrádzi.

doplňa sa: vid nasledujúca legenda