


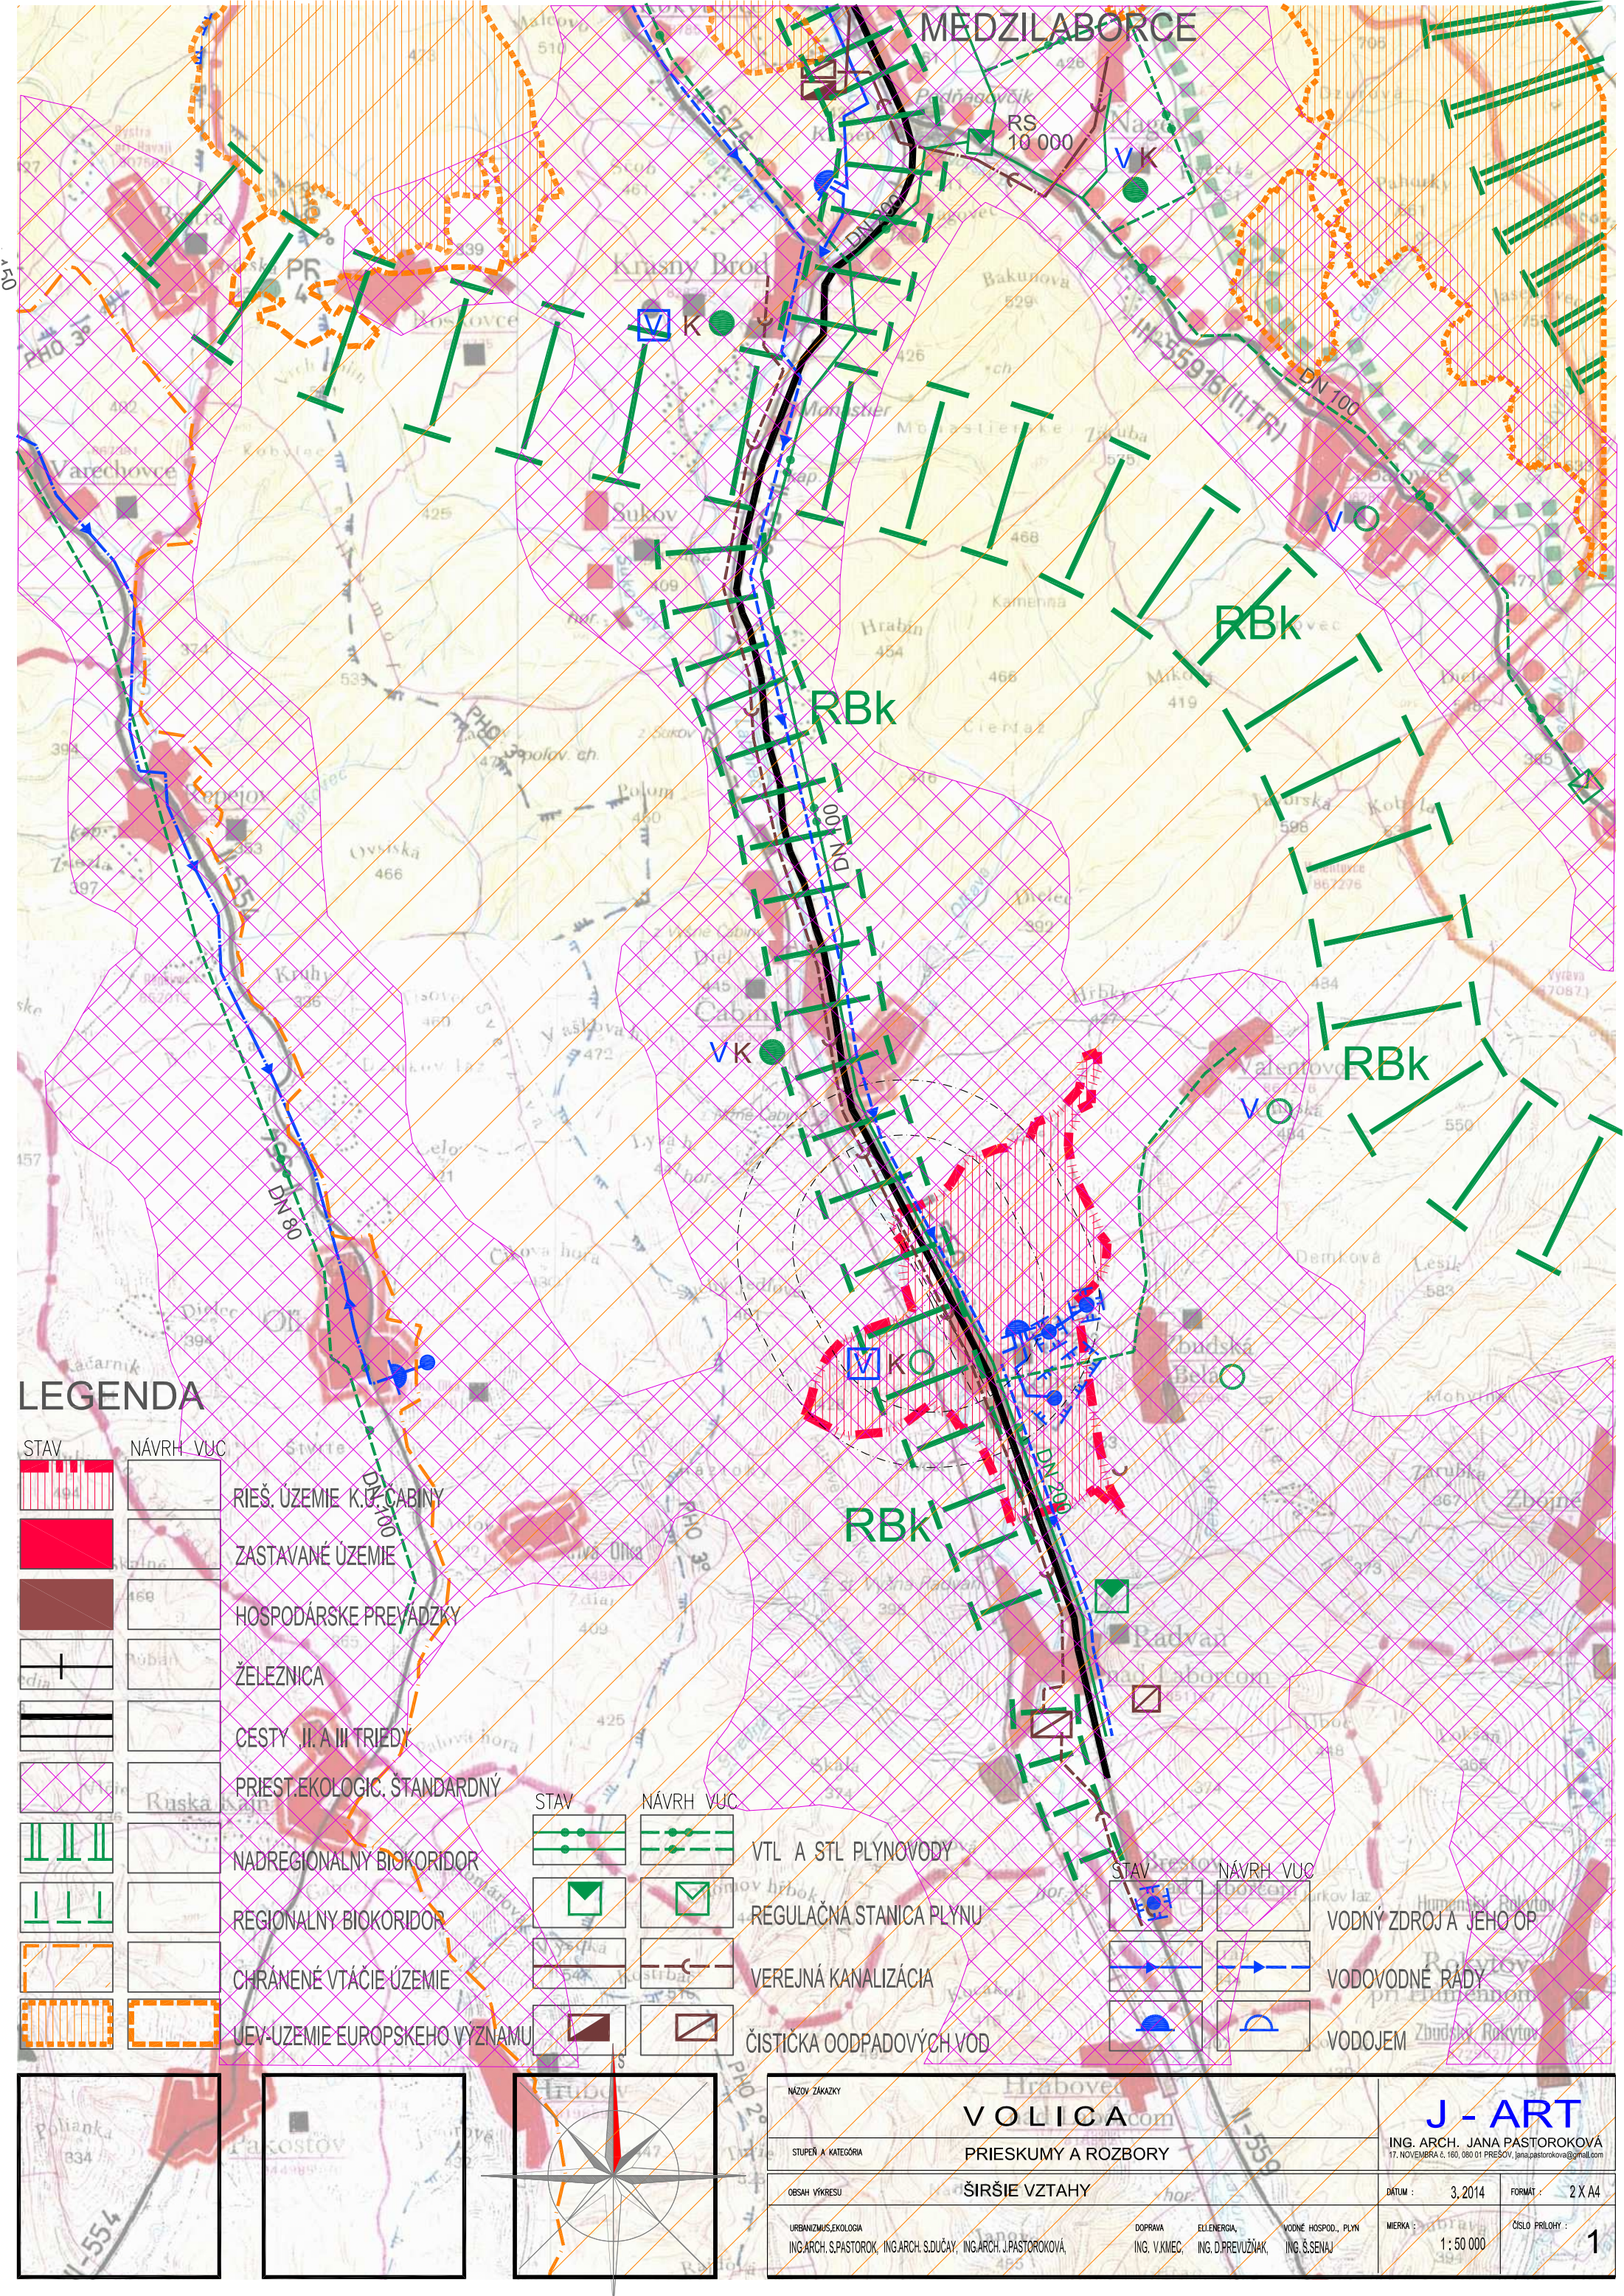

LEGENDA

STAV	NÁVRH	VÚC
		RIEŠ. ÚZEMIE K.Ú.ČABINY
		ZASTAVANÉ ÚZEMIE
		HOSPODÁRSKE PREVADZKY
		ŽELEZNICA
		CESTY II. A III. TRIEDY
		PRIEST.EKOLOGIC. ŠTANDARDNÝ
		NADREGIONALNY BIOKORIDOR
		REGIONALNY BIOKORIDOR
		CHRÁNENÉ VTÁČIE ÚZEMIE
		UEV-ÚZEMIE EUROPSKEHO VÝZNAMU

STAV	NÁVRH	VÚC
		VTL A STL PLYNOVODY
		REGULAČNÁ STANICA PLYNU
		VEREJNÁ KANALIZÁCIA
		ČISTIČKA ODPADOVÝCH VOD

STAV	NÁVRH	VÚC
		VODNÝ ZDROJ A JEHO OP
		VODOVODNÉ RADY
		VODOJEM



NÁZOV KAZKY	VOLICA.com		J - ART	
STUPEŇ A KATEGORIA	PRIESKUMY A ROZBORY		ING. ARCH. JANA PASTOROKOVÁ 17. NOVEMBRA č. 180, 080 01 PREŠOV, jana.pastorokova@gmail.com	
OBSAH VÝKRESU	ŠIRŠIE VZTAHY		DATUM :	3. 2014
URBANIZMUS, EKOLOGIA	ING. ARCH. S. PASTOROK, ING. ARCH. S. DUČAY, ING. ARCH. J. PASTOROKOVÁ,	DOPRAVA ING. V. KMEC,	ELÉNERGIA ING. D. PREVUŽŇAK,	VOJNE, HOSPOD., PLYN ING. Š. ŠENAJ
		MIERKA :	1 : 50 000	ČÍSLO PRÍLOHY : 1