


# PRIESKUMY A ROZBORY PRE ÚPN-O

# VOLICA

MIERKA 1 : 10 000

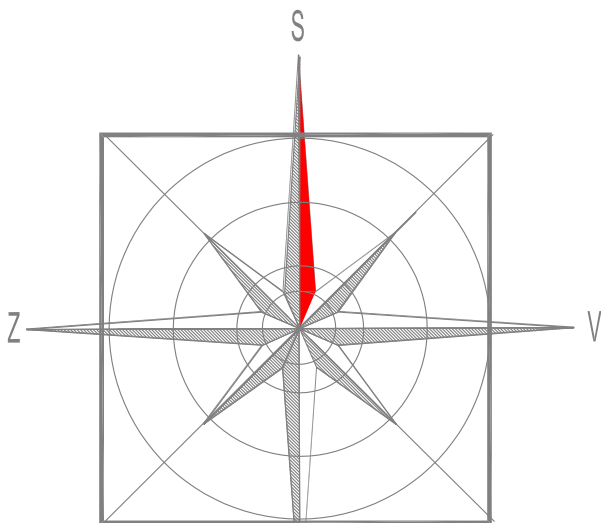

## HOSPODÁRSKE AREÁLY

A - HD DIEMIL s.r.o.-PREVADZKA RASTLINNEJ A ŽIVOČÍŠNEJ VÝROBY, B - DREVOPAL s.r.o.-SPRACOVANIE DREVA

## OBCIANSKA VYBAVENOST

1 - KULTÚRNE A OSVETOVÉ ZARIADENIA, 2 - ZARIAD. TELOVÝCHOVY A ŠPORTU, 3 - MALOOBCHODNÉ ZARIAD.,  
4- STRAVOVACIE ZARIADENIE, 5- SPRÁVA A RIADENIE, 6 - POŽIARNA ZBROJNICA, 7 - DOM SMÚTKU, 8 - FAR. ÚRAD

## HRANICE A KULTÚRNE DEDIČSTVO

| STAV | ZÁMER |                                                   |
|------|-------|---------------------------------------------------|
|      |       | HRANICA KATASTRA                                  |
|      |       | HRANICA ZAST.ÚZEMIA K 1.1.1990 / NÁVRH ROZŠÍRENIA |
|      |       | HRANICE OCHRANNÝCH PÁSIEM VŠETKÝCH DRUHOV         |
|      |       | NÁRODNÁ KULTÚRNA PAMiatKA                         |
|      |       | OBJEKTY PAMiatKOVÉHO ZÁUJMU                       |
|      |       | OBJEKTY KULTOVE                                   |
|      |       | ARCHEOLOGICKÁ LOKALITA                            |

## FUNKČNÉ PLOCHY

| STAV | ZÁMER |                                             |
|------|-------|---------------------------------------------|
|      |       | PLOCHY A OBJ. RODINNÝCH DOMOV               |
|      |       | PLOCHY OBJEKTY VYBAVENOSTI                  |
|      |       | PLOCHY ŠPORTOVÝCH ZARIADENÍ                 |
|      |       | AREÁLY POLNOHOSPODÁRSKEJ VEĽKOVÝROBY        |
|      |       | PLOCHY VÝROBY, SKLADOV A TECHNICKÉHO VYBAV. |
|      |       | PLOCHY CINTORÍNOV                           |

## DOPRAVA


| STAV | ZÁMER |                                  |
|------|-------|----------------------------------|
|      |       | VOZIDLOVÉ KOMUNIKÁCIE            |
|      |       | PROVIZÓRNE VOZIDLOVÉ KOMUNIKÁCIE |
|      |       | HLAVNÉ POLNÉ CESTY               |
|      |       | PLOCHY ŽELEZNICE                 |
|      |       | PLOCHA LETISKA                   |

## KRAJINNÁ ŠTRUKTÚRA

| STAV | ZÁMER |                                              |
|------|-------|----------------------------------------------|
|      |       | ZÁHRADY                                      |
|      |       | TRVALE TRÁVNE PORASTY                        |
|      |       | ORNÁ PôDA                                    |
|      |       | PLOCHY LESOV                                 |
|      |       | PLOCHY NELESNEJ DREVINNEJ ZELENÉ EXTRAVILÁNU |
|      |       | LÍNOVÁ ZELEŇ                                 |
|      |       | VODNÉ TOKY / REGULOVANÉ KORYTO               |
|      |       | INUNDAČNÉ ÚZEMIE A VODNÉ PLOCHY              |
|      |       | PRAMEŇ, STUDNÍČKA                            |
|      |       | POTENCIÁLNE SVAHOVÉ DEFORMÁCIE (ZOSUVY)      |
|      |       | LOŽISKO NECHRÁNENÉHO NERASTU                 |
|      |       | UPRAVENÁ SKLÁDKA                             |

## TECHNICKÁ VYBAVENOSŤ

| STAV | ZÁMER |                               |
|------|-------|-------------------------------|
|      |       | VODNÝ ZDROJ                   |
|      |       | VODOJEM                       |
|      |       | PRÍVOD.A ZÁSOBNÝ VODOVOD.RÁD  |
|      |       | VZDUŠ.VN VEDENIE A TR.STANICA |
|      |       | VZDUŠ.VN VEDENIE A TR.STANICA |

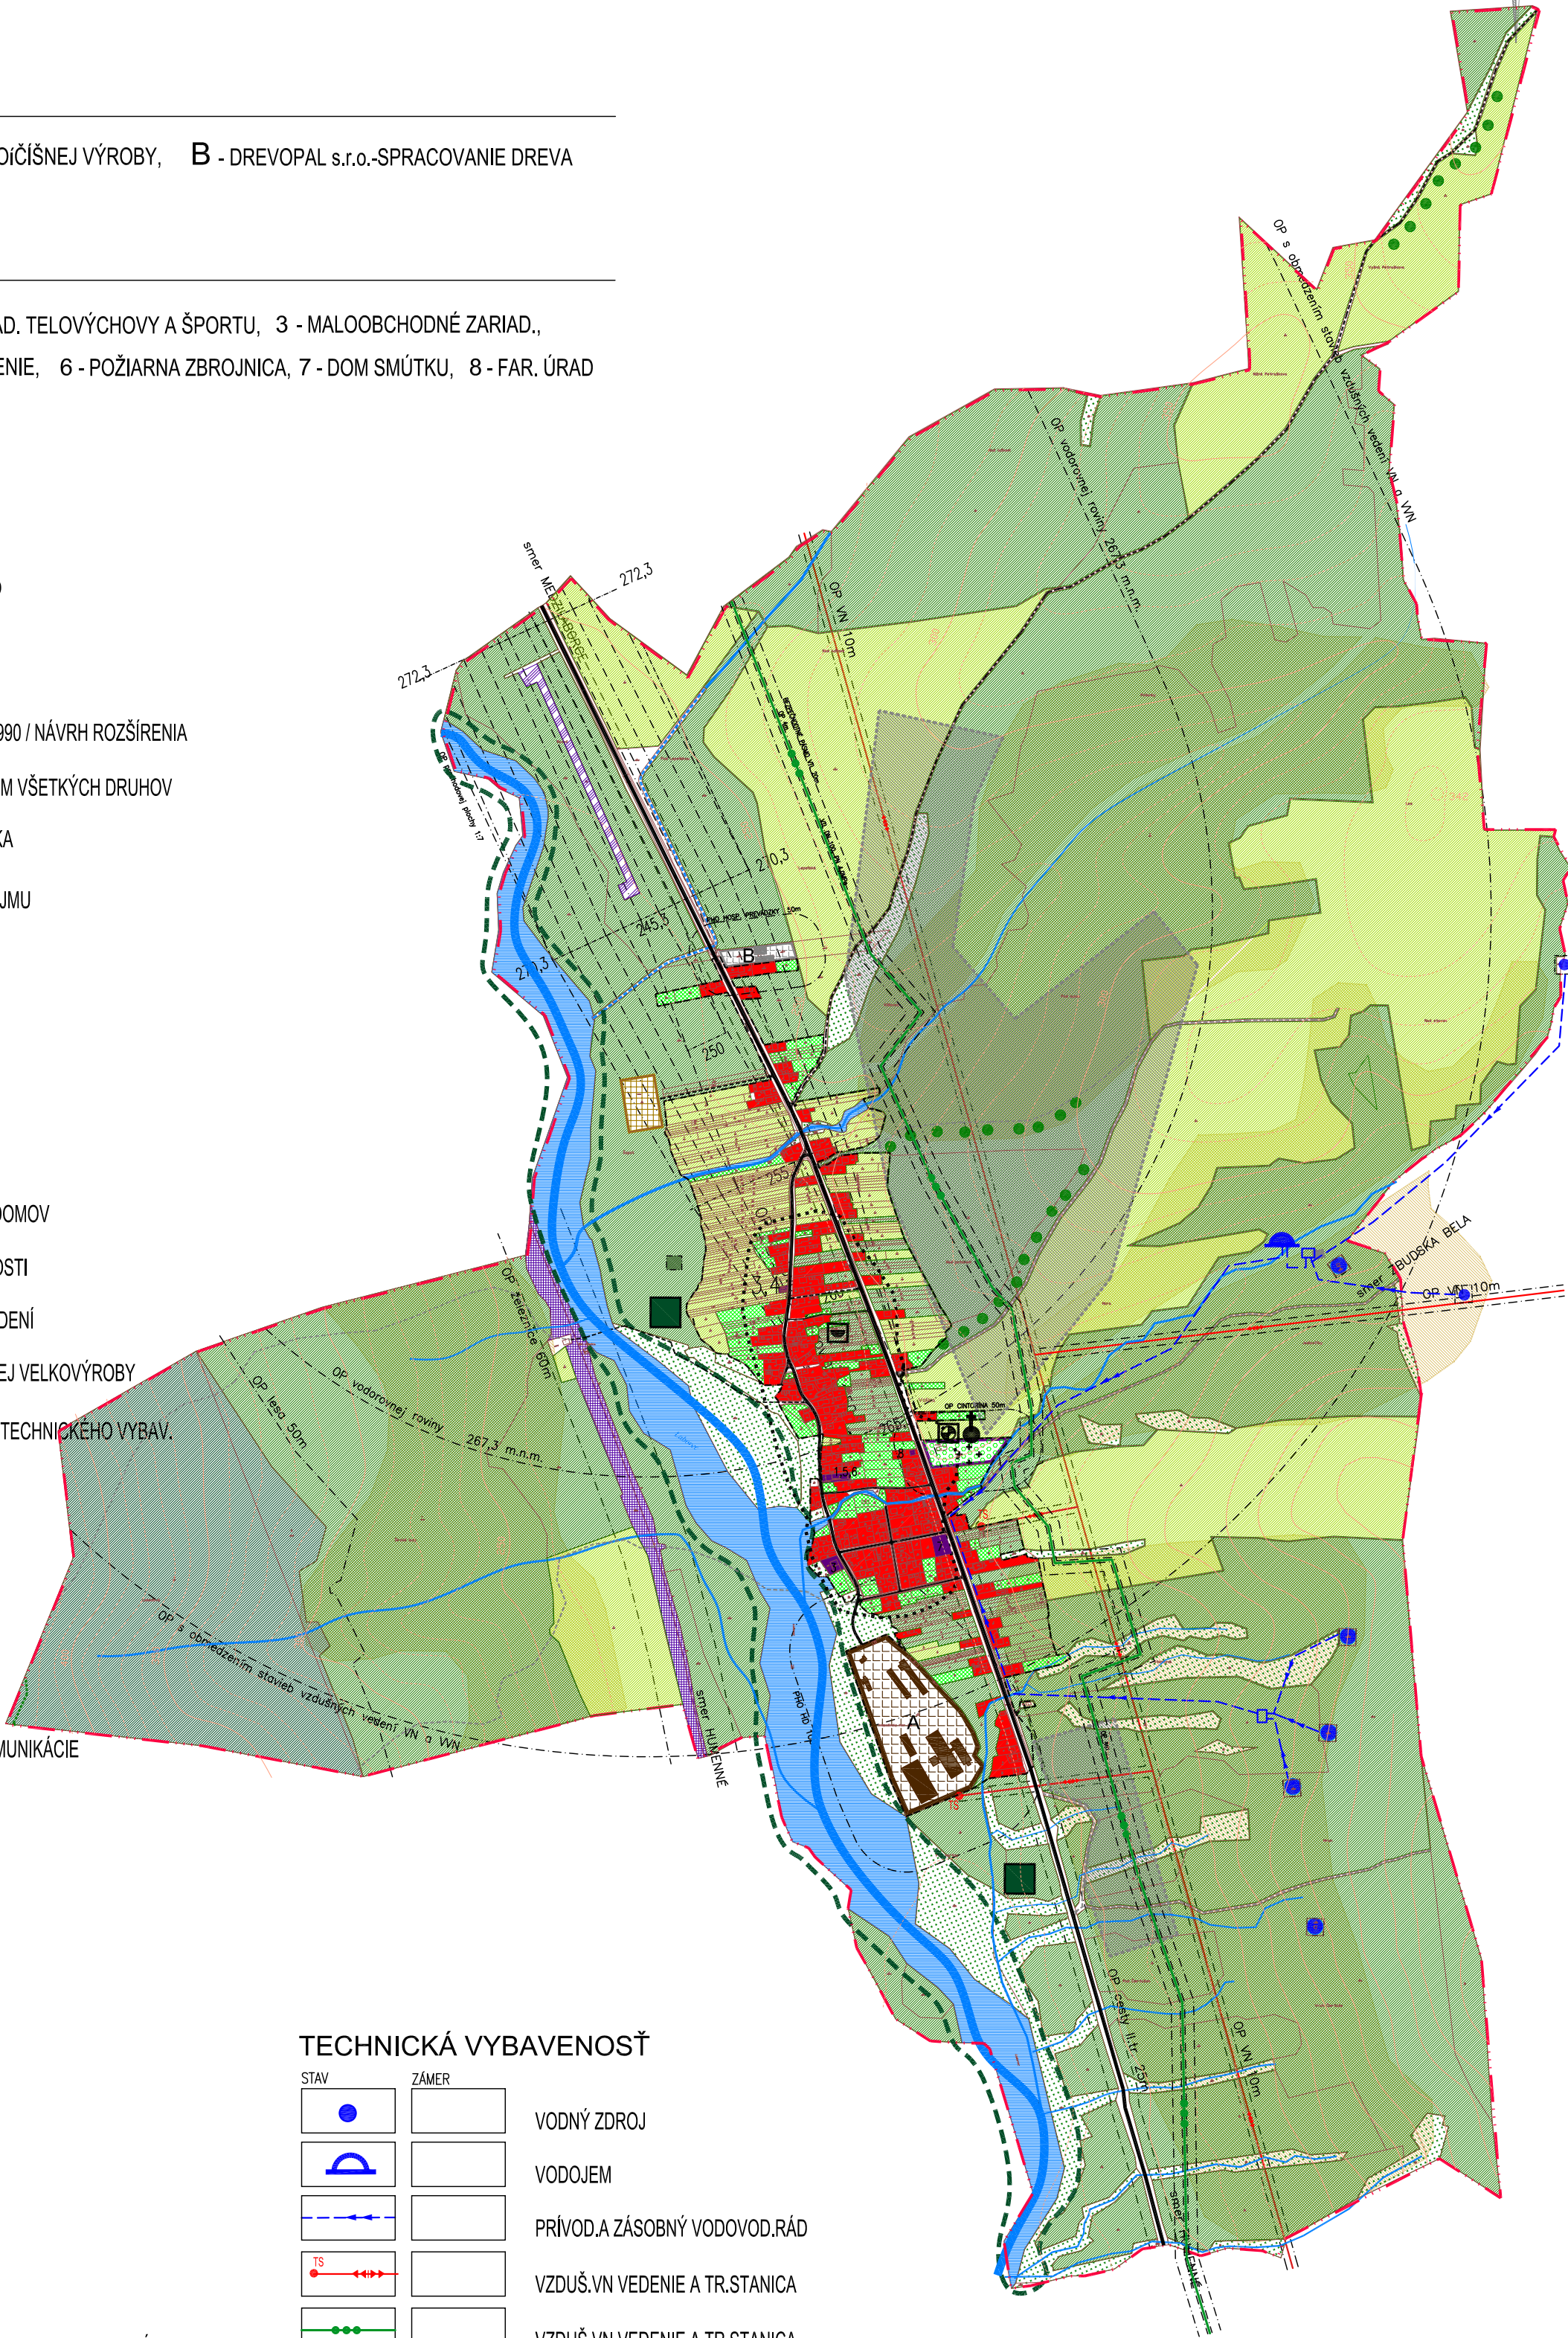

|   |                                          |                                                                                               |                 |
|---|------------------------------------------|-----------------------------------------------------------------------------------------------|-----------------|
| NÁZOV ZÁKAZKY   |                                          | J - ART                                                                                       |                 |
| STUPEŇ A KATEGÓRIA   |                                          | ING. ARCH. JANA PASTOROKOVÁ<br>17. NOVEMBRA č. 160, 080 01 PREŠOV, jana.pastorokova@gmail.com |                 |
| PRIESKUMY A ROZBORY PRE ÚPN-O                                                                                         |                                          |                                                                                               |                 |
| OBSAH VÝKRESU   | KOMPLEXNÝ URBANISTICKÝ ROZBOR - kataster | DÁTUM :                                                                                       | 01. 2015        |
| VED.PROJEKTANT: ING.ARCH.S.DUČAY                                                                                      |                                          | FORMÁT :                                                                                      | 4 X A4          |
| URBANIZMUS, EKOLÓGIA: ING.ARCH.S.DUČAY , ING.ARCH. J. PASTOROKOVA,                                                    |                                          | MIERKA :                                                                                      | ČÍSLO PRÍLOHY : |
| ING.ARCH. S.PASTOROK, DOPRAVA: ING. V.KMEC, ELI, TELEKOMUNIKÁCIE: ING. D. PREVŮŽŇAK, VODNÉ HOSP., PLYN: ING. Š. SENAJ |                                          | 1 : 10 000                                                                                    | 2A              |