
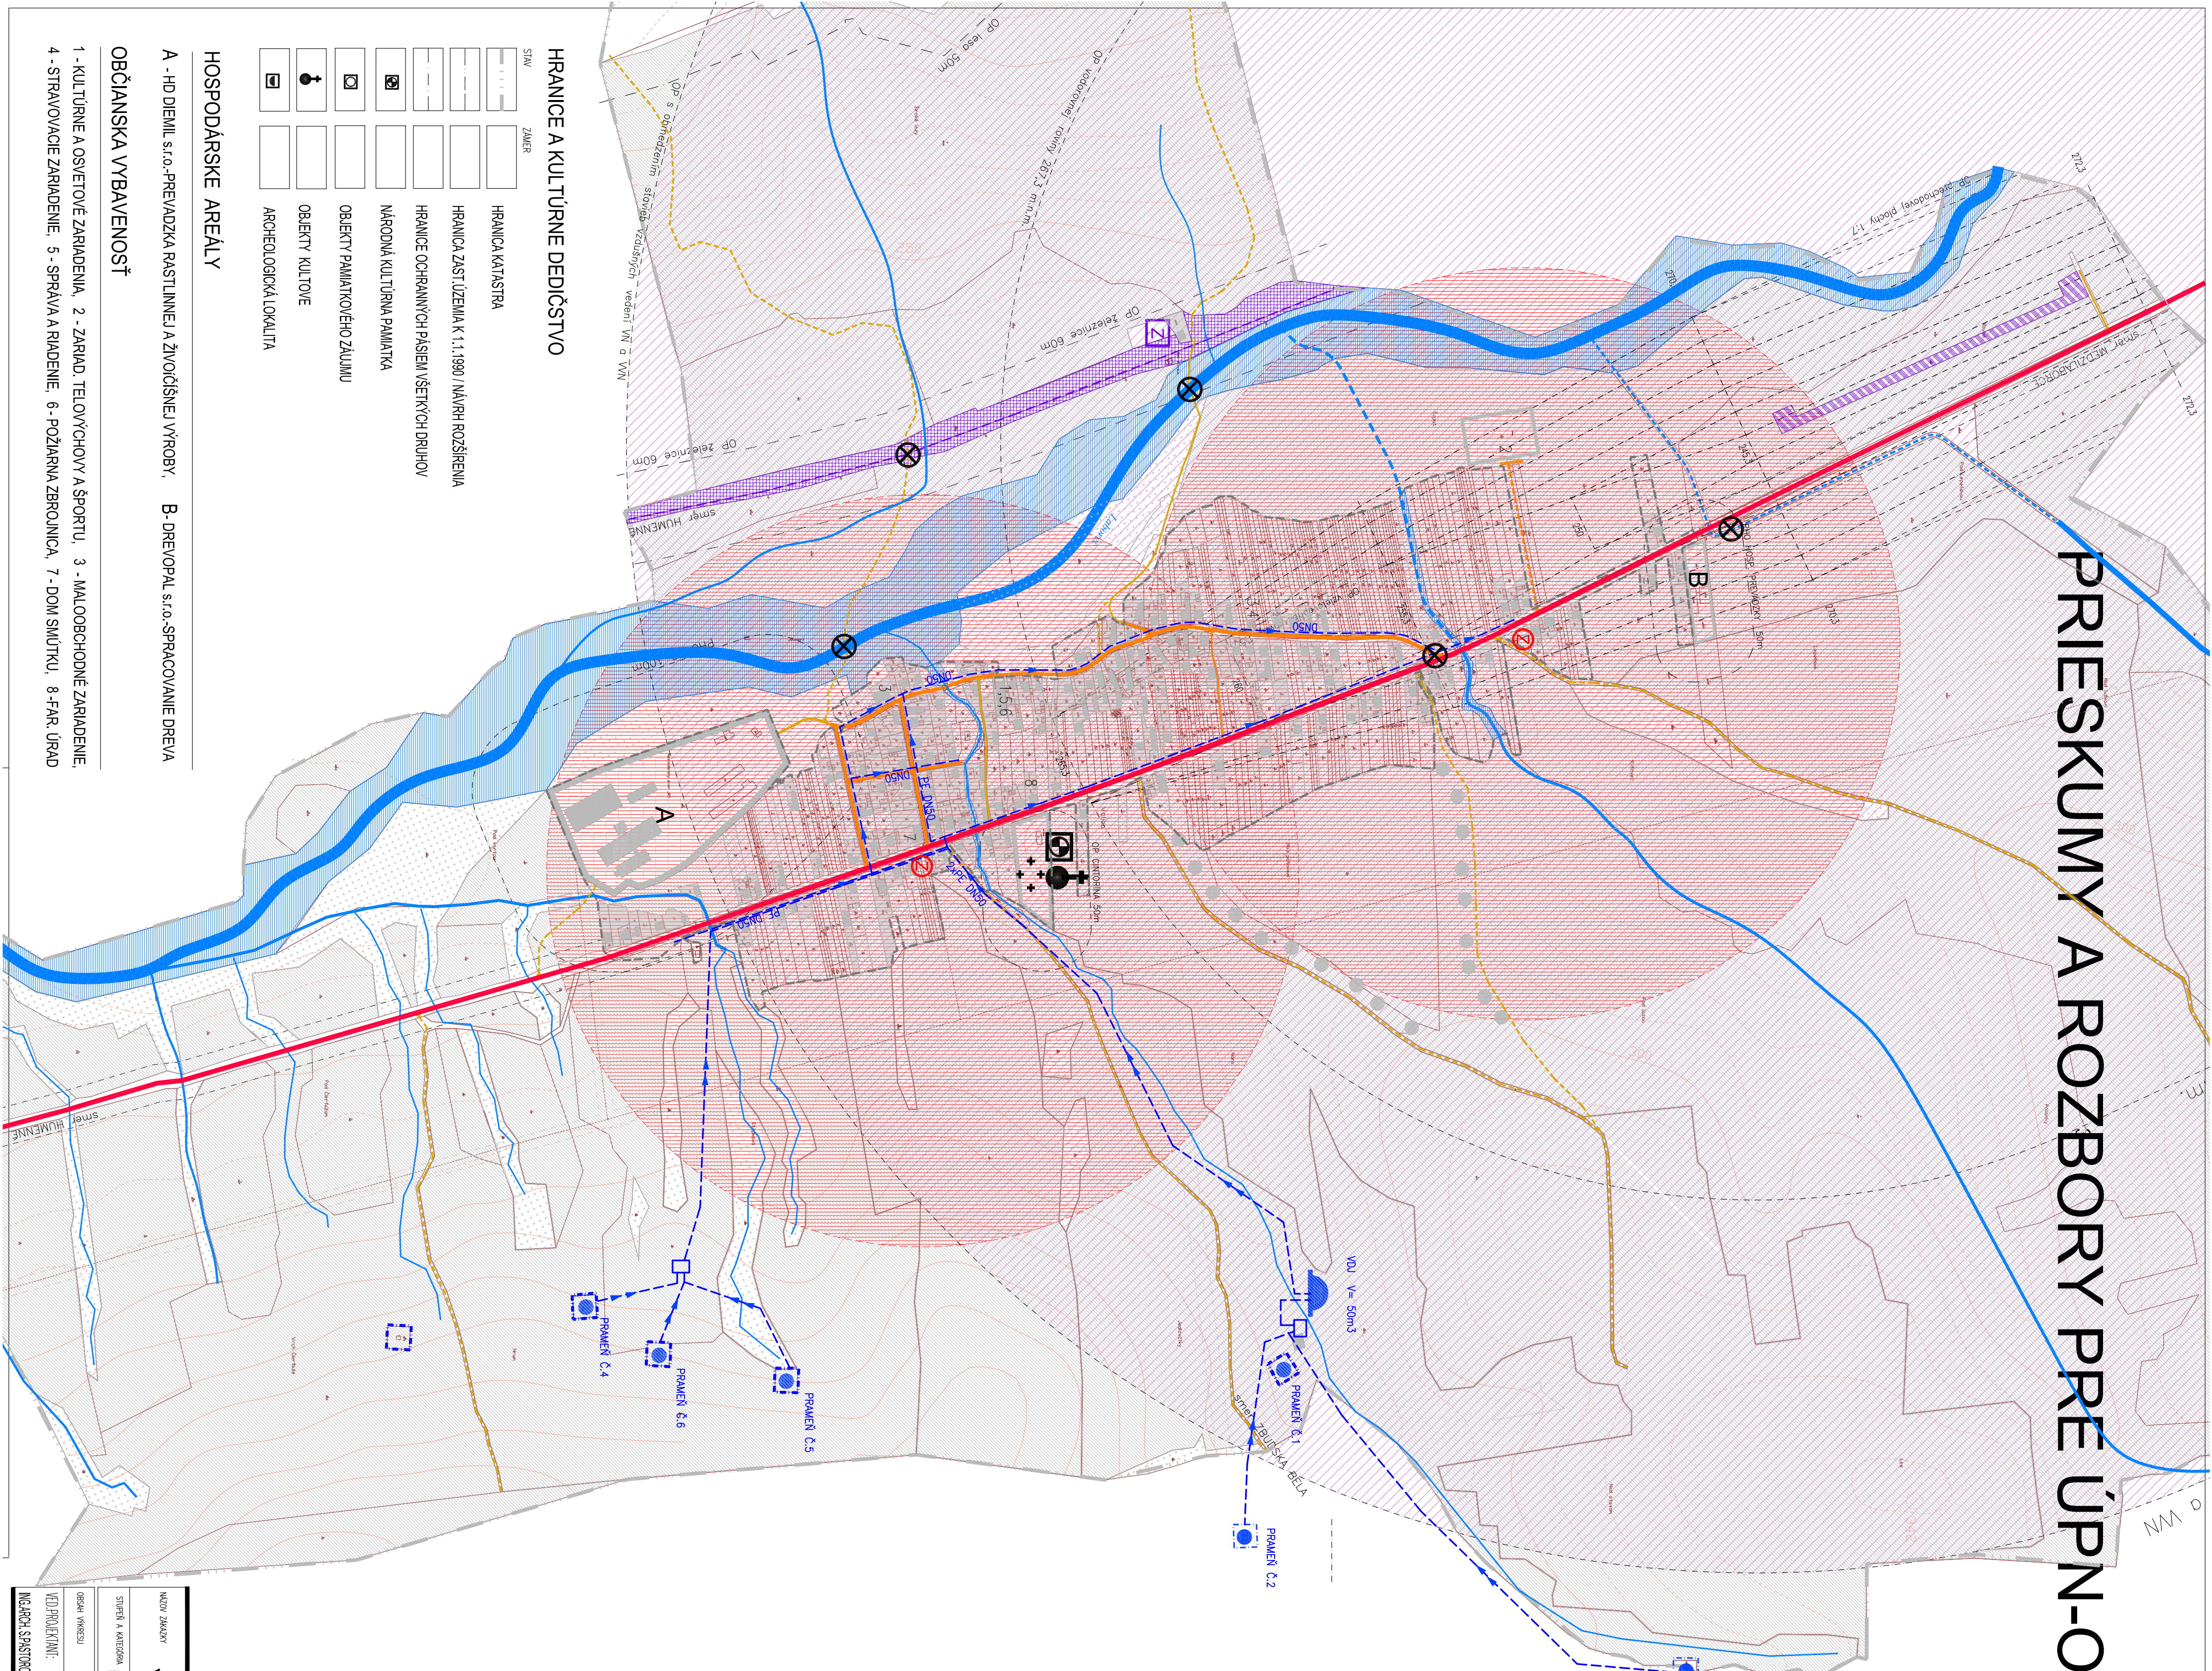


PRIESKUMY A ROZBORY PRE ÚPN-O V O L I C A

MIERKA 1: 5 000

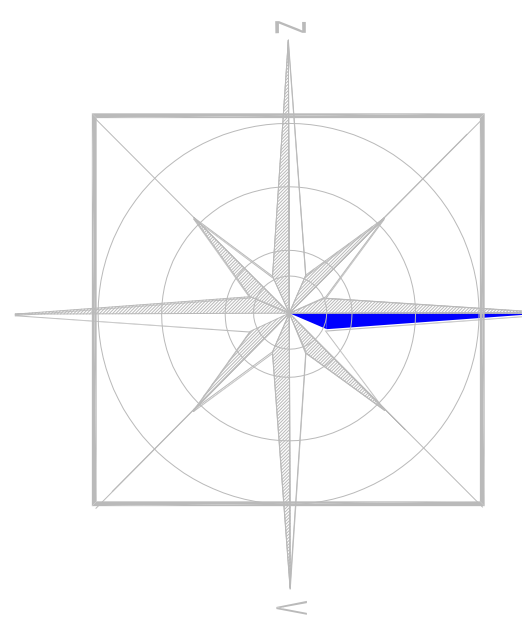

FUNKČNÉ PLOCHY A KRAJINNÁ ŠTRUKTÚRA

SMV	ZÁMER	
		OBJEKTY BYTOVÉ A OBL. VYBAVENOSTI
		PLOCHY BYVANIA
		PLOCHY OBČANSKEJ VYBAVENOSTI
		PLOCHY ŠPORTOVÝCH ZARIADENÍ
		AREÁLY POĽNOHOSPODÁRSKEJ VEĽKOVÝROBY
		PLOCHY VÝROBY, SKLADOV A TECHNICKÉHO VÝBAV.
		PLOCHY CINTORÍNOV
		ZÁHRADY
		PLOCHY POĽNOHOSP. VÝROBY - TRVALE TRÁVNÉ PORASTY
		PLOCHY NELESNEJ DREVINNEJ ZELENE EXTRAVILANU
		LÍNIOVÁ ZELEN
		VODNÉ TOKY / REGULOVANÉ KORYTO
		INUNDÁCIONÉ ÚZEMIE A VODNÉ PLOCHY
		PRAHÉN, STUĐNICKÁ

DOPRAVNÁ VYBAVENOSŤ

SMV	ZÁMER	
		OP. DOPRAVNÝCH ZARIADENÍ
		PLOCHA OP. LETISKÁ
		CESTÁ II. TRIEDY
		MIESTNE VOZIDLOVÉ KOMUNIKÁCIE
		PARKOVISKÁ
		ÚČELOVÉ A PROVOZOVNÉ KOMUNIKÁCIE
		NESPEV. KOMUNIKÁCIE A HLAVNÉ POĽNÉ CESTY
		PLOCHY ŽELEZNICE, ŽELEZNIČNÁ TRÁŤ
		PLOCHA LETISKÁ
		PEŠIE KOMUNIKÁCIE A PRESTRANSTVA
		AUTOBUSOVÁ ZASTÁTKA
		SPÁDOVÉ ÚZEMIE AUTOBUS ZASTÁNOV
		ŽELEZNIČNÁ ZASTÁTKA
		BODOVÉ DOPRAVNÉ ZÁVADY

VODNÉ HOSPODÁRSTVO

SMV	ZÁMER	
		VODOJEM
		VODNÝ ZDROJ
		ZÁSOBNÝ VODOVODNÝ RÁD
		DISTRIBUČNÝ VODOVOD
		OP. VOD. ZDROJOV I. STUPNIA

V O L I C A

STUPBA A METODIKA PRIESKUMY A ROZBORY PRE ÚPN-O

OSAH VÝKRESU	ROZBOR DOPRAVY A VODNÉHO HOSPODÁRSTVA	DATELUM :	01. 2015	FORMÁT :	8 X A4
VÝD. PROJEKTANT:	ING. ARCH. SLODČY	URBOINŽINIER, ENVIROINŽINIER, ARCH. SLODČY, ING. ARCH. J. PASTOROKOVIA	MIERKA :	1:5 000	ČÍSLO PRÍLOHY :
ING. ARCH. SLODČY	DOPRAVNÁ, ING. VÝKRES, ELEKTROKOMUNIKÁCIE, D. PREVOZNIK, VODNÉ, HOSPOD. PLYN, ING. S. SIVÁK				3

SMV	ZÁMER	
		HRANICA KATASTRA
		HRANICA ZAST. ÚZEMIA K 1.1.1990 / NÁVRH ROZŠIŘENIA
		HRANICE OCHRANNÝCH PÁSEMA VŠETKÝCH DRUHOV
		NÁRODNÁ KULTÚRNA PAMÄTKA
		OBJEKTY PAMÄTKOVÉHO ZÁJMU
		OBJEKTY KULTOVÉ
		ARCHEOLOGICKÁ LOKALITA

HOSPODÁRSKE AREÁLY

A - HD DIEML S.r.o.-PREVAZÁDKA RASTLINNÉJ A ŽIVOČIŠNEJ VÝROBY, B-DREVOPAL S.r.o.-SPRACOVANIE DREVA

OBČANSKA VYBAVENOSŤ

- 1 - KULTÚRNE A OSVETOVÉ ZARIADENIA,
- 2 - ZÁRAD. TEĽOVÝCHOVY A ŠPORTU,
- 3 - MALOOBCHODNÉ ZARIADENIE,
- 4 - STRAVOVACIE ZARIADENIE,
- 5 - SPRÁVA A RÁDIENIE,
- 6 - POŽARNÁ ZBRANICA,
- 7 - DOM SMÚTKU,
- 8 -FAR. ÚRAD

J - ART

ING. ARCH. JANA PASTOROKOVIA

17. NOVEMBER 2015, 08:00 (7. PREŠOV) j.pastorokova@gmail.com