


PRIESKUMY A ROZBORY PRE ÚPN-O V O L I C A

MIERKA 1: 5 000

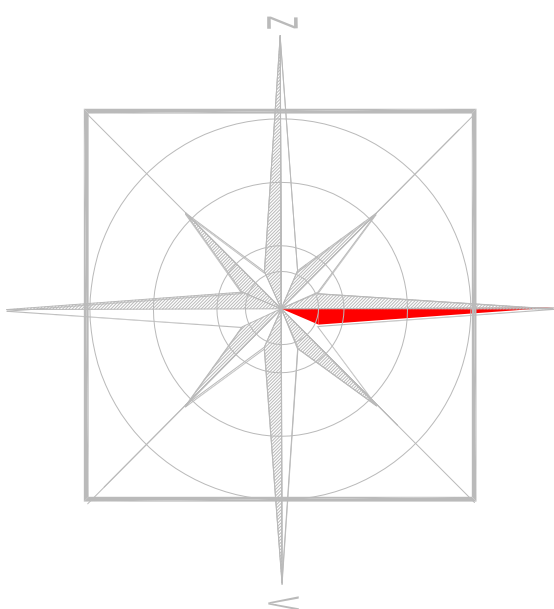

FUNKČNÉ PLOCHY A KRAJINNÁ ŠTRUKTÚRA

SMV	ZÁMER	
	OBJEKTY BYTOVÉ A OBL. VYBAVENOSTI	
	PLOCHY BYVANIA	
	PLOCHY OBČANSKEJ VYBAVENOSTI	
	PLOCHY ŠPORTOVÝCH ZARIADENÍ	
	AREÁLY POĽNOHOSPODÁRSKEJ VEĽKOVÝROBY	
	PLOCHY VÝROBY, SKLADOV A TECHNICKÉHO VYBAV.	
	PLOCHY CINTORÍNOV	
	ZÁHRADY	
	PLOCHY POĽNOHOSP. VÝROBY - TRVALE TRÁVNE PORASTY	
	PLOCHY NELESNEJ DREVINNEJ ZELENÉ EXTRAULAVU	
	LÍNOVÁ ZELEN	
	VODNÉ TOKY / REGULOVANÉ KORYTO	
	INUNDÁCIONÉ ÚZEMIE A VODNÉ PLOCHY	
	PRAHEŇ, STUJNICKÁ	

ENERGETIKA

SMV	ZÁMER	
	OCHRANNÉ PÁSMO VN	
	TRANSFORMAČNÁ STANICA	
	ZZN VZDUŠNÉ VEDENIE	
	NN VZDUŠNÉ VEDENIE	
	NN POZEMNÉ VEDENIE	
	VYSOKOTLAKÝ PLYNOVOD	
	OP A BP VTL PLYNOVODU	

TELEKOMUNIKÁCIE


SMV	ZÁMER	
	TELEKOM. VEŽA A ZOSILOV. STANICA	
	TELEFONNÁ ÚSTREDNÁ	
	VZDUŠNÝ KÁBELOVÝ TELEFÓNNY ROZVOD	
	VZDUŠNÝ ROZVOD Miestneho Rozhlasu	
	ÚSTREDNÁ Miestneho Rozhlasu	
	OBĽASTNÝ OPTOKABEL	

V O L I C A

STUPNĚ A METODA PRÍESKUMY A ROZBORY PRE ÚPN-O

J - ART

NAZOV ZÁKAZY		ING. ARCH. JANA PASTOROKOVÁ 17, NOVODUBICKÁ, 050 000 07 PŘESBOJ, jana.pastorokova@gmail.com	
STRUŽKA A KATEGÓRIA PRIESKUMY A ROZBORY PRE ÚPŇNO		J - ART	
ROZBOR ENERGETIKY A TELEKOMUNIKACII		DATUM :	01. 2015
VED. PROJEKTANT ING. ARCH. SOULÁČY		MIERKA :	1:5 000
INŽENÝR SPRACOVATEĽ DOPRAVNÉ, VYBAV. ELEKTROKOMUNIKÁČNÉ, D. PREVOZOVAN, VODNÉ HOSPOD. PLYN, INŽ. S. SENJAL		ČÍSLO PRÍLOHY :	4
		FORMÁT :	8 X A4

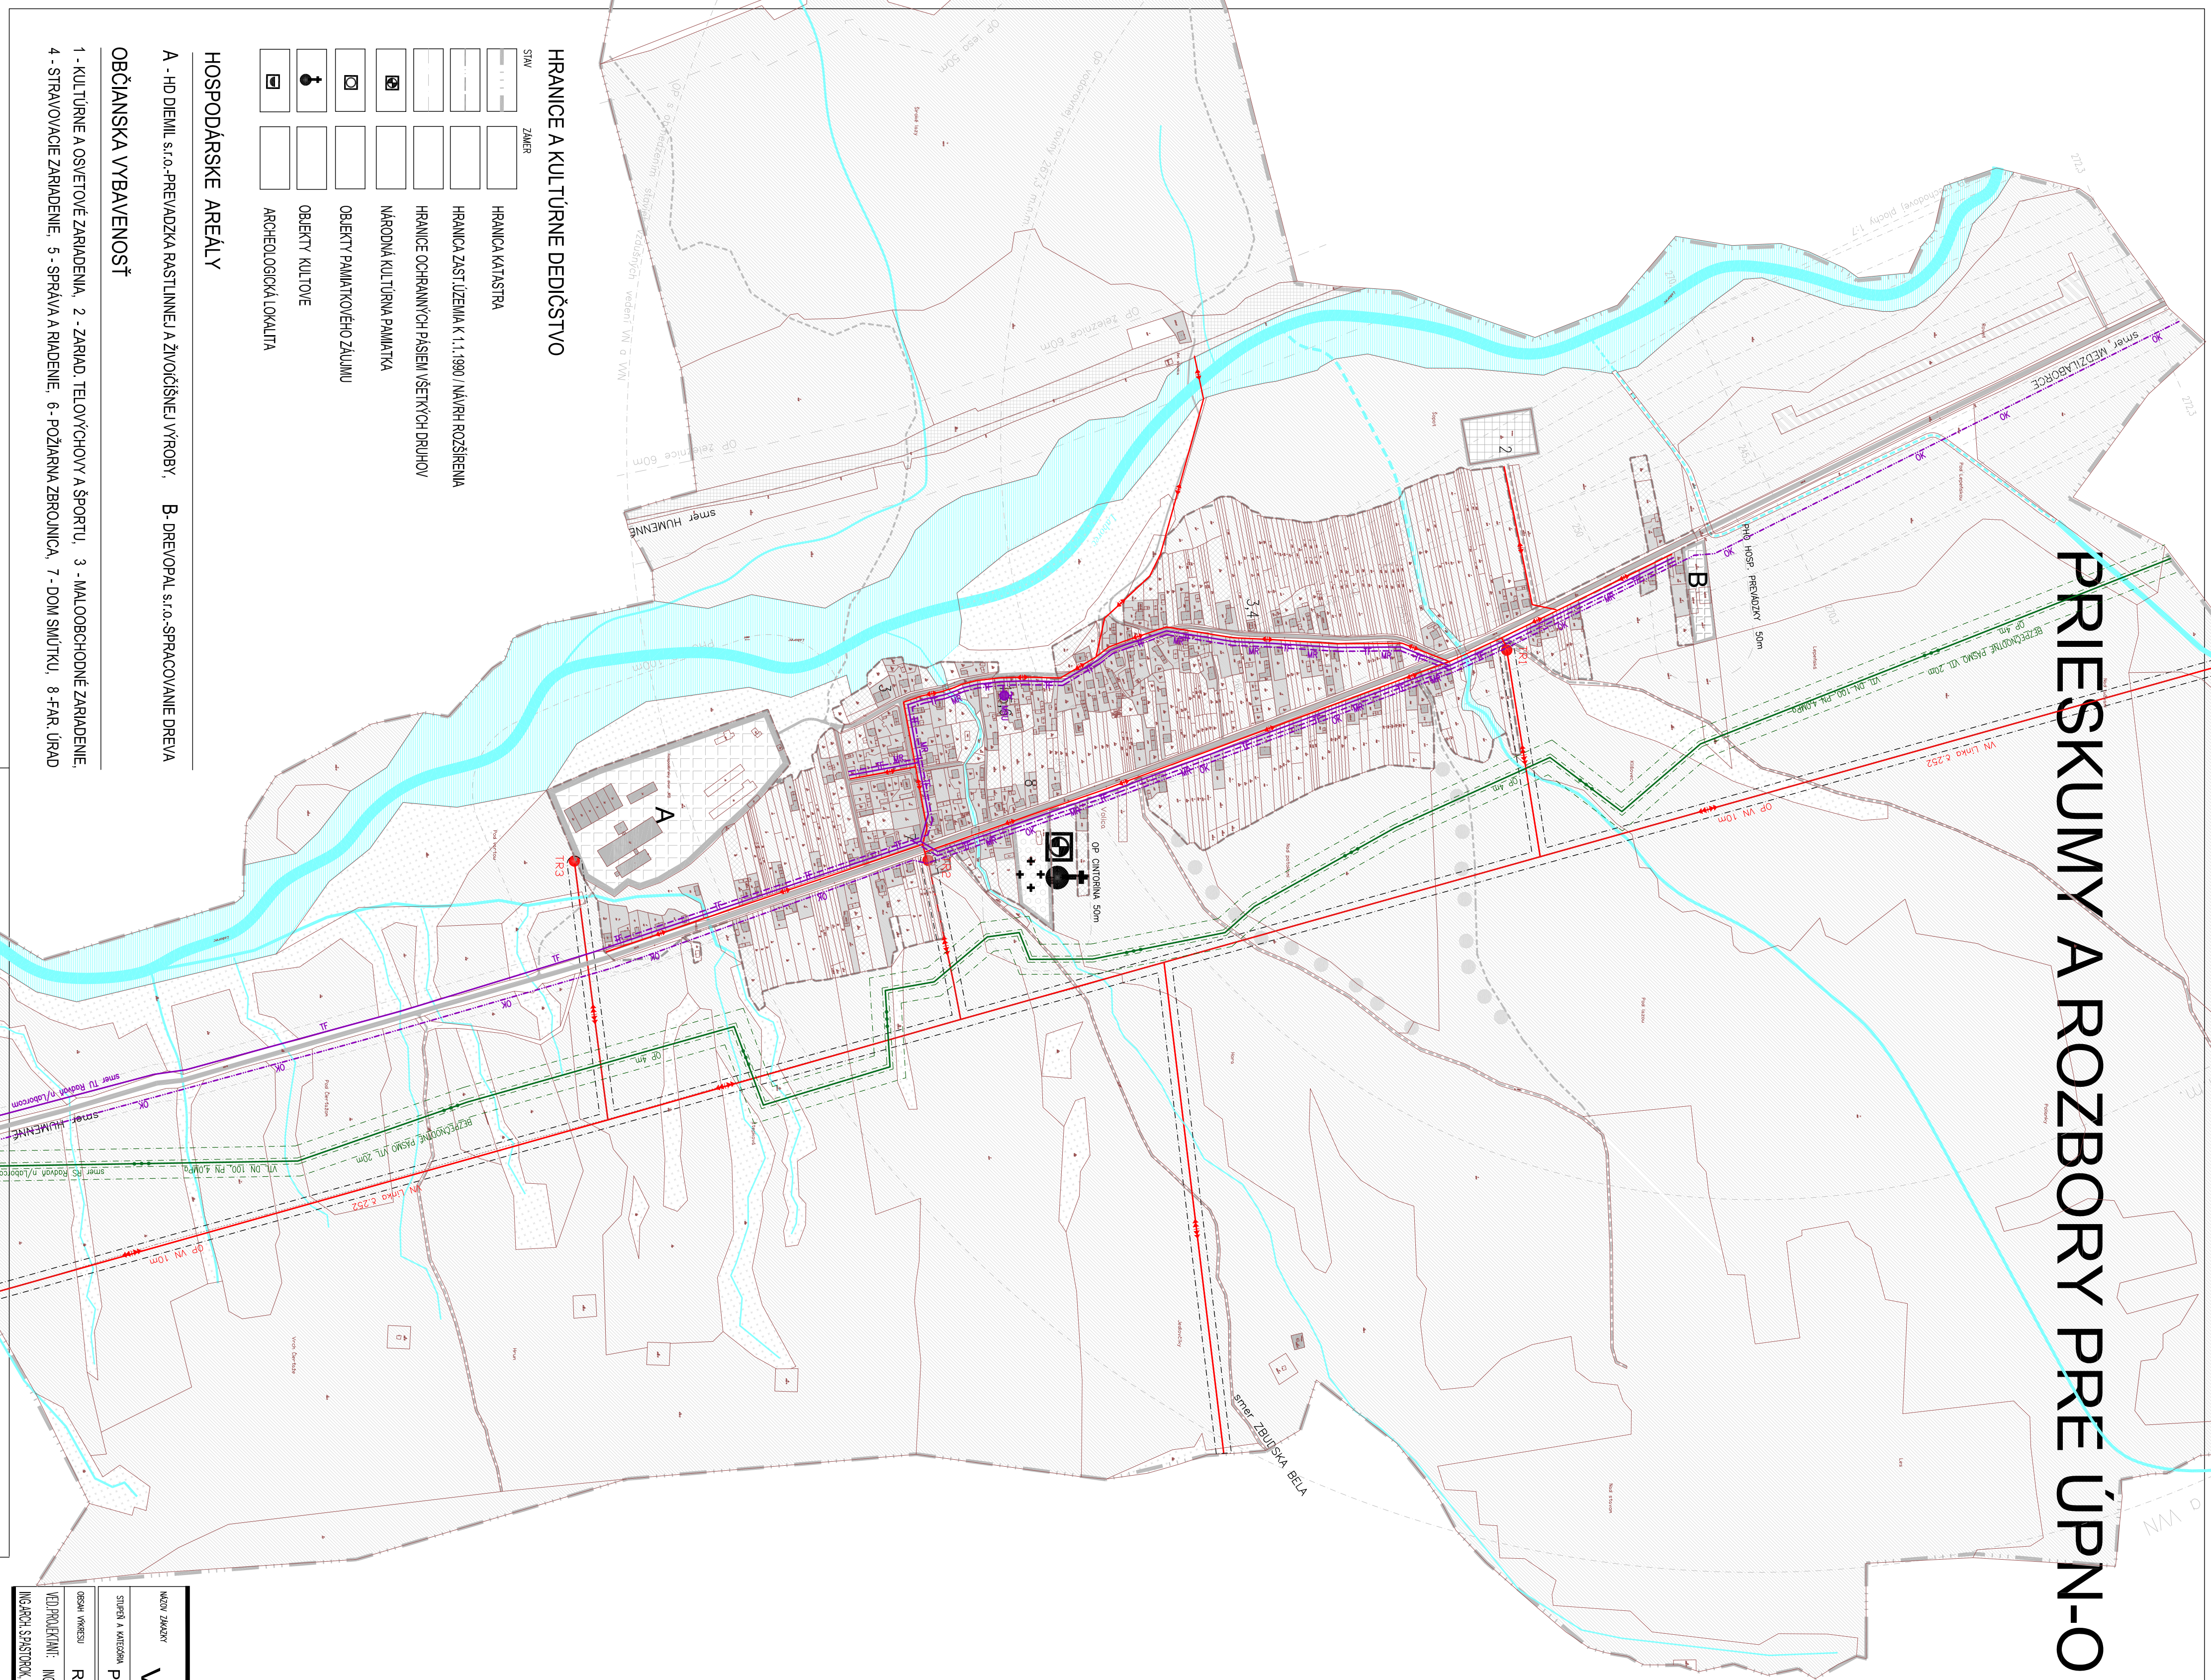

HRANICE A KULTÚRNE DEDIČSTVO

SMV	ZÁMER	
	HRANICA KATASTRA	
	HRANICA ZAST. ÚZEMIA K 1:1,1990 / NÁVRH ROZŠÍRENIA	
	HRANICE OCHRANNÝCH PÁSIEM VŠETKÝCH DRUHOV	
	NÁRODNÁ KULTÚRNA PAMÄTKA	
	OBJEKTY PAMÄTKOVÉHO ZÁJMU	
	OBJEKTY KULTÚRY	
	ARCHEOLOGICKÁ LOKALITA	

HOSPODÁRSKE AREÁLY

A - HD DIEMLI S.r.o.-PREVADZKA RASTLINNÉJ A ŽIVOČIŠNEJ VÝROBY, B- DREVOPAL S.r.o.-SPRACOVANIE DREVIA

OBČANSKA VYBAVENOSŤ

- 1 - KULTÚRNE A OSVETOVÉ ZARIADENIA, 2 - ZÁHRAD. TELOVÝCHOVY A ŠPORTU, 3 - MALOOBCHODNÉ ZARIADENIE,
- 4 - STRAVOVACIE ZARIADENIE, 5 - SPRÁVA A RIADENIE, 6 - POŽARNÁ ZBRANICA, 7 - DOM SMUTKU, 8 - F.A.R. ÚRAD