



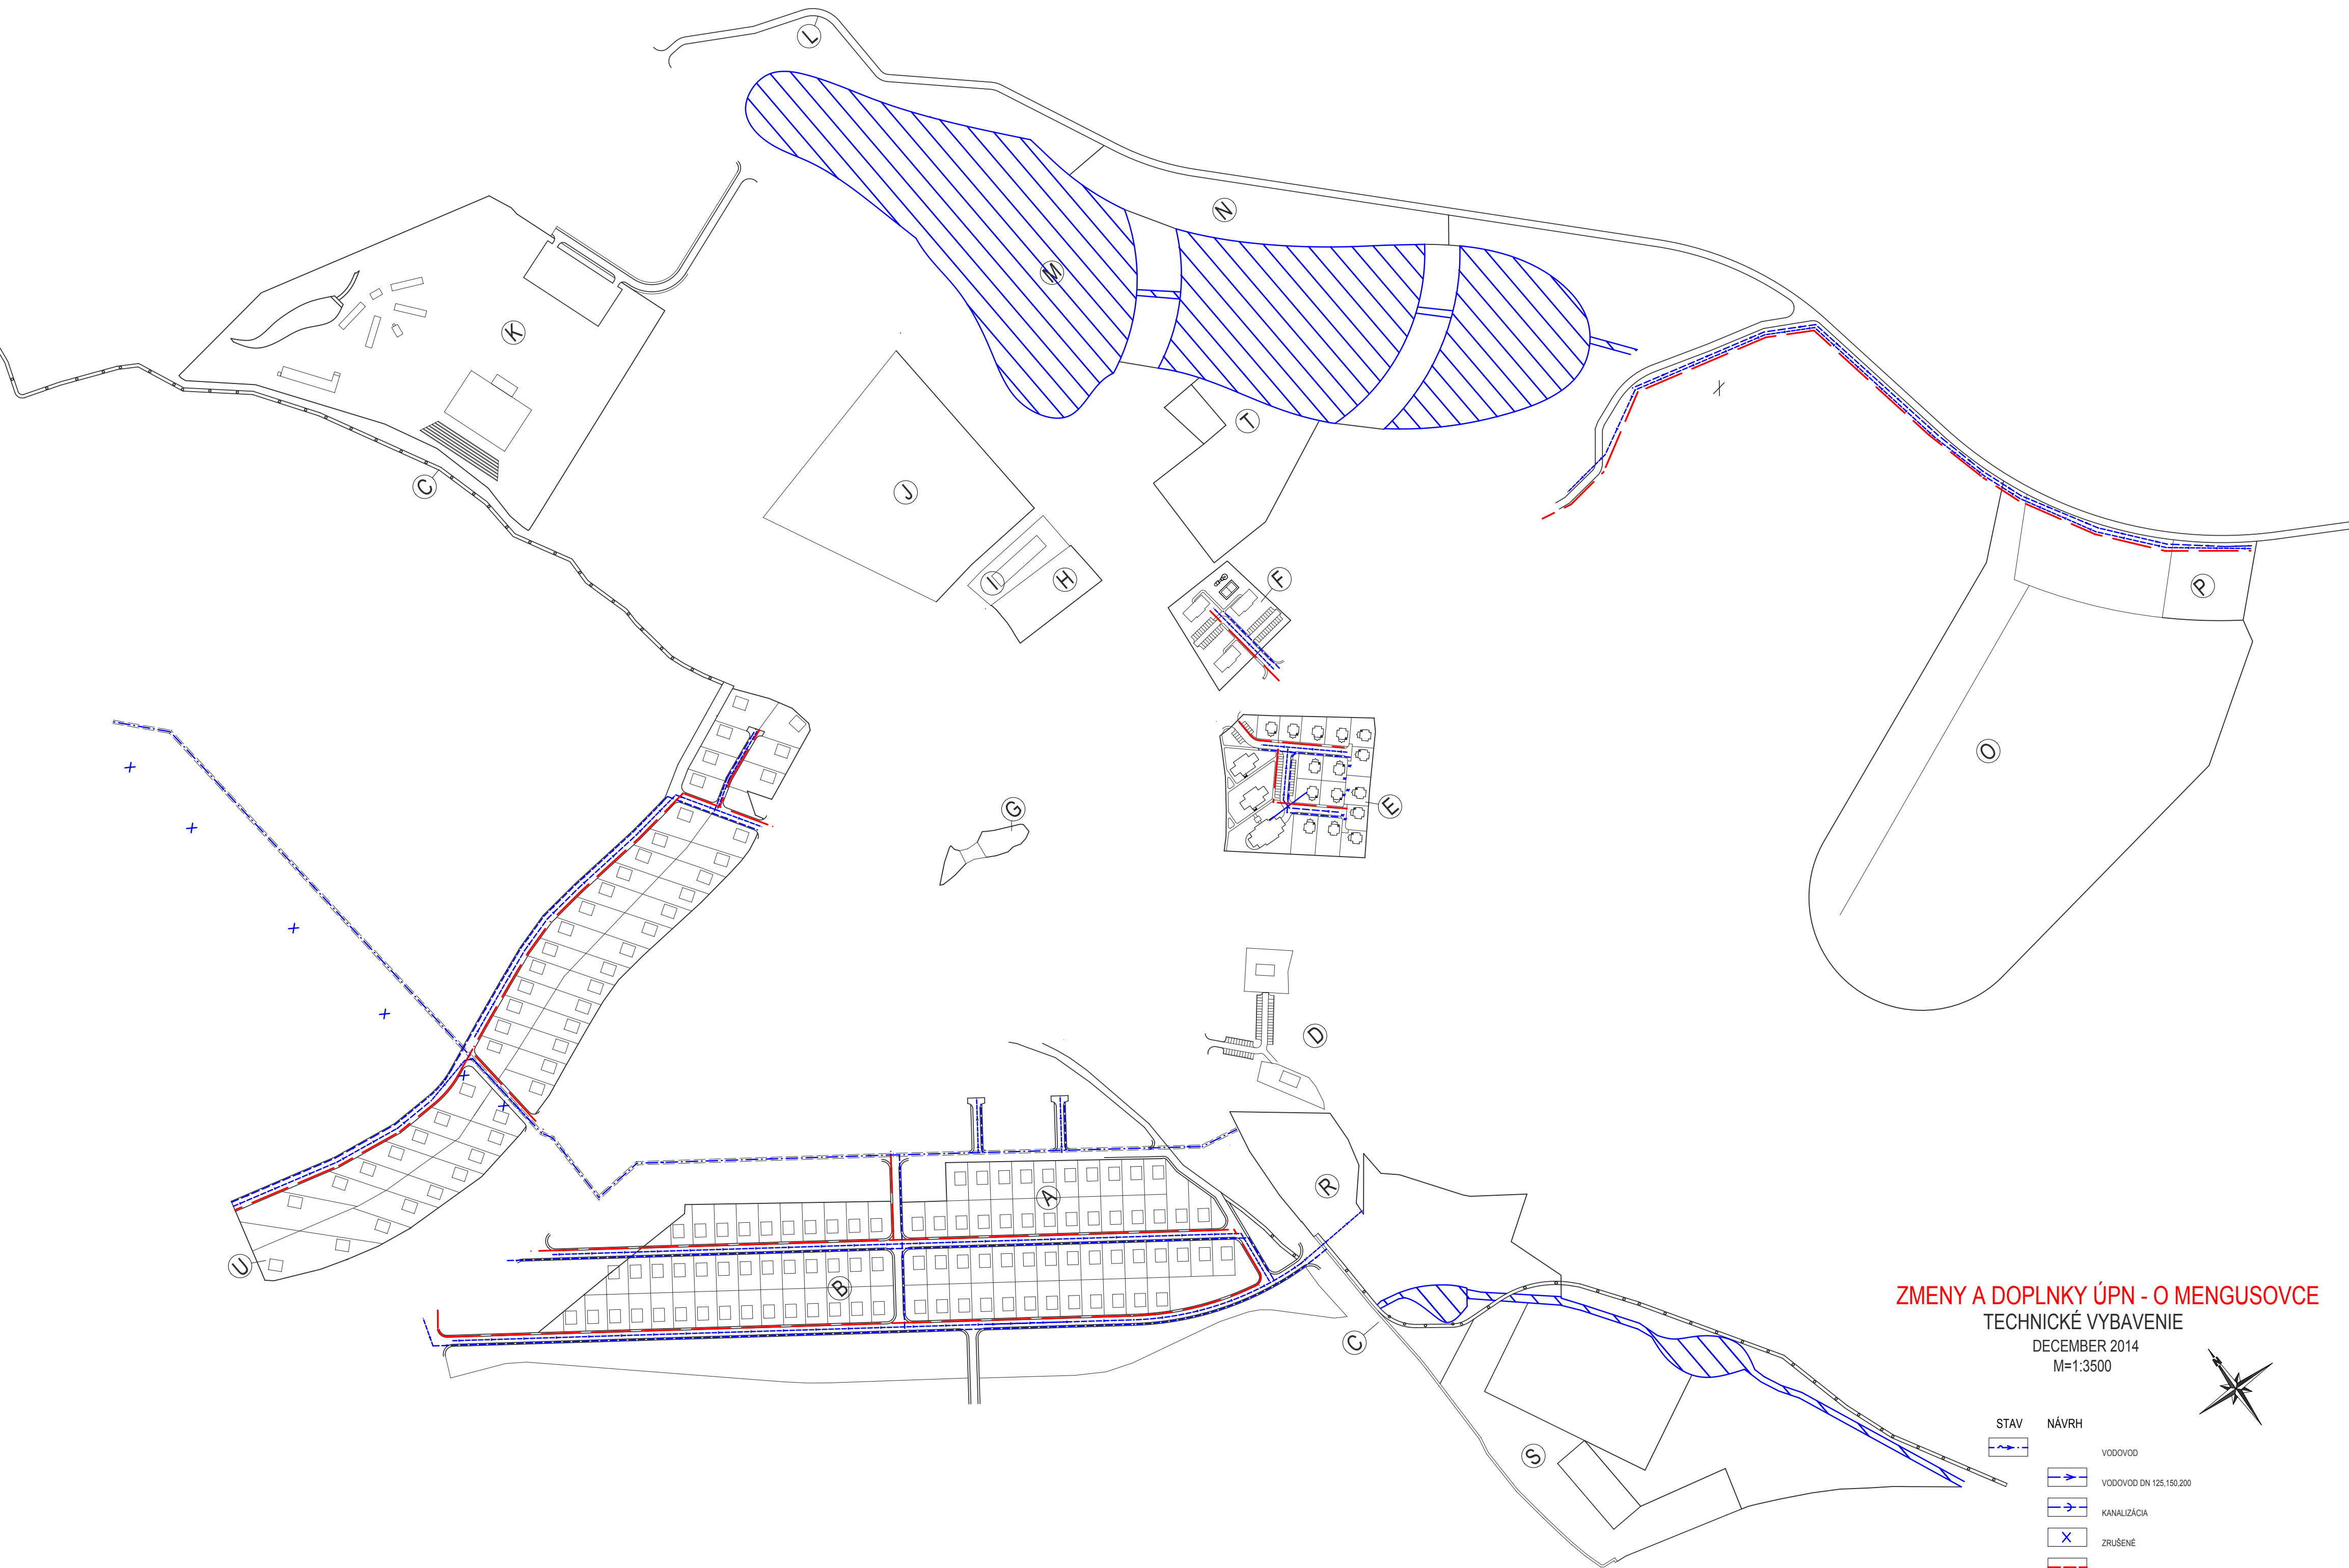

ZMENY A DOPLNKY ÚPN - O MENGUSOVCE
TECHNICKÉ VYBAVENIE
DECEMBER 2014
M=1:3500

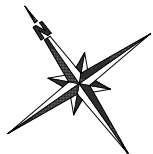

STAV	NÁVRH	
		VODOVOD
		VODOVOD DN 125,150,200
		KANALIZÁCIA
		ZRUŠENÉ
		PLYNOVOD
		PLOCHY VODNÉ