


ÚPN obce DLHÁ nad ORAVOU ZMENY A DOPLNKY č.2

LEGENDA
STAV NÁVRH


- CESTA I/59
- OCHRANNÉ PÁSMO
- KOMUNIKÁCIE FUNKČNEJ TRIEDY C2 - MO 8/40
- KOMUNIKÁCIE FUNKČNEJ TRIEDY C3 - MOK 7,5/30
- KOMUNIKÁCIE FUNKČNEJ TRIEDY MOK 4/30
- POULNÉ CESTY
- PEŠIE PLOCHY A CHODNÍKY NAVRHOVANÉ
- FUNKČNÁ TRIEDA A KATEGÓRIA KOMUNIKÁCIE

CYKLOTRASY

- RÝCHLOSTNÁ CESTA R3 S NÁPOJENIAM
- JAVY ZRUŠENÉ, NEPLATNÉ ÚDAJE

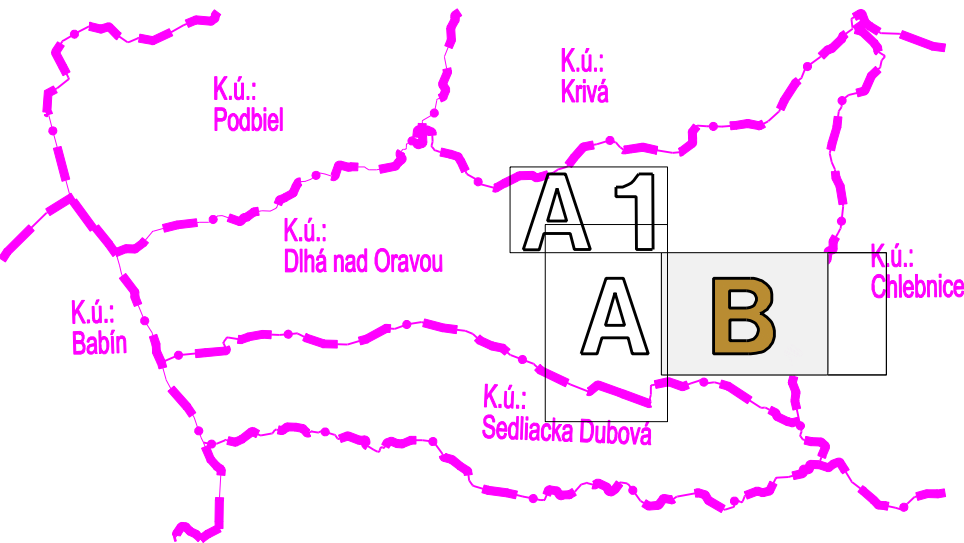

		DOKUMENTÁCIA	ÚPN obce DLHÁ nad Oravou, ZaD č.2	
		STUPEŇ	NÁVRH	
		NÁZOV VÝKRESU	VÝKRES RIEŠENIA VEREJNÉHO DOPRAVNÉHO VÝBAVENIA	
		OBSTARÁVATEĽ	OBEC DLHÁ nad ORAVOU	
		HL RIEŠITEĽ	ING.ARCH. J.KUBINA	
		AUTOR VÝKRESU	ING.PETER ŽÁK	Č. ZAKAZKY
		DÁTUM	OKTÓBER 2014	727/2013
		MIERKA 1:2 000		Č. VÝKRESU
				3B




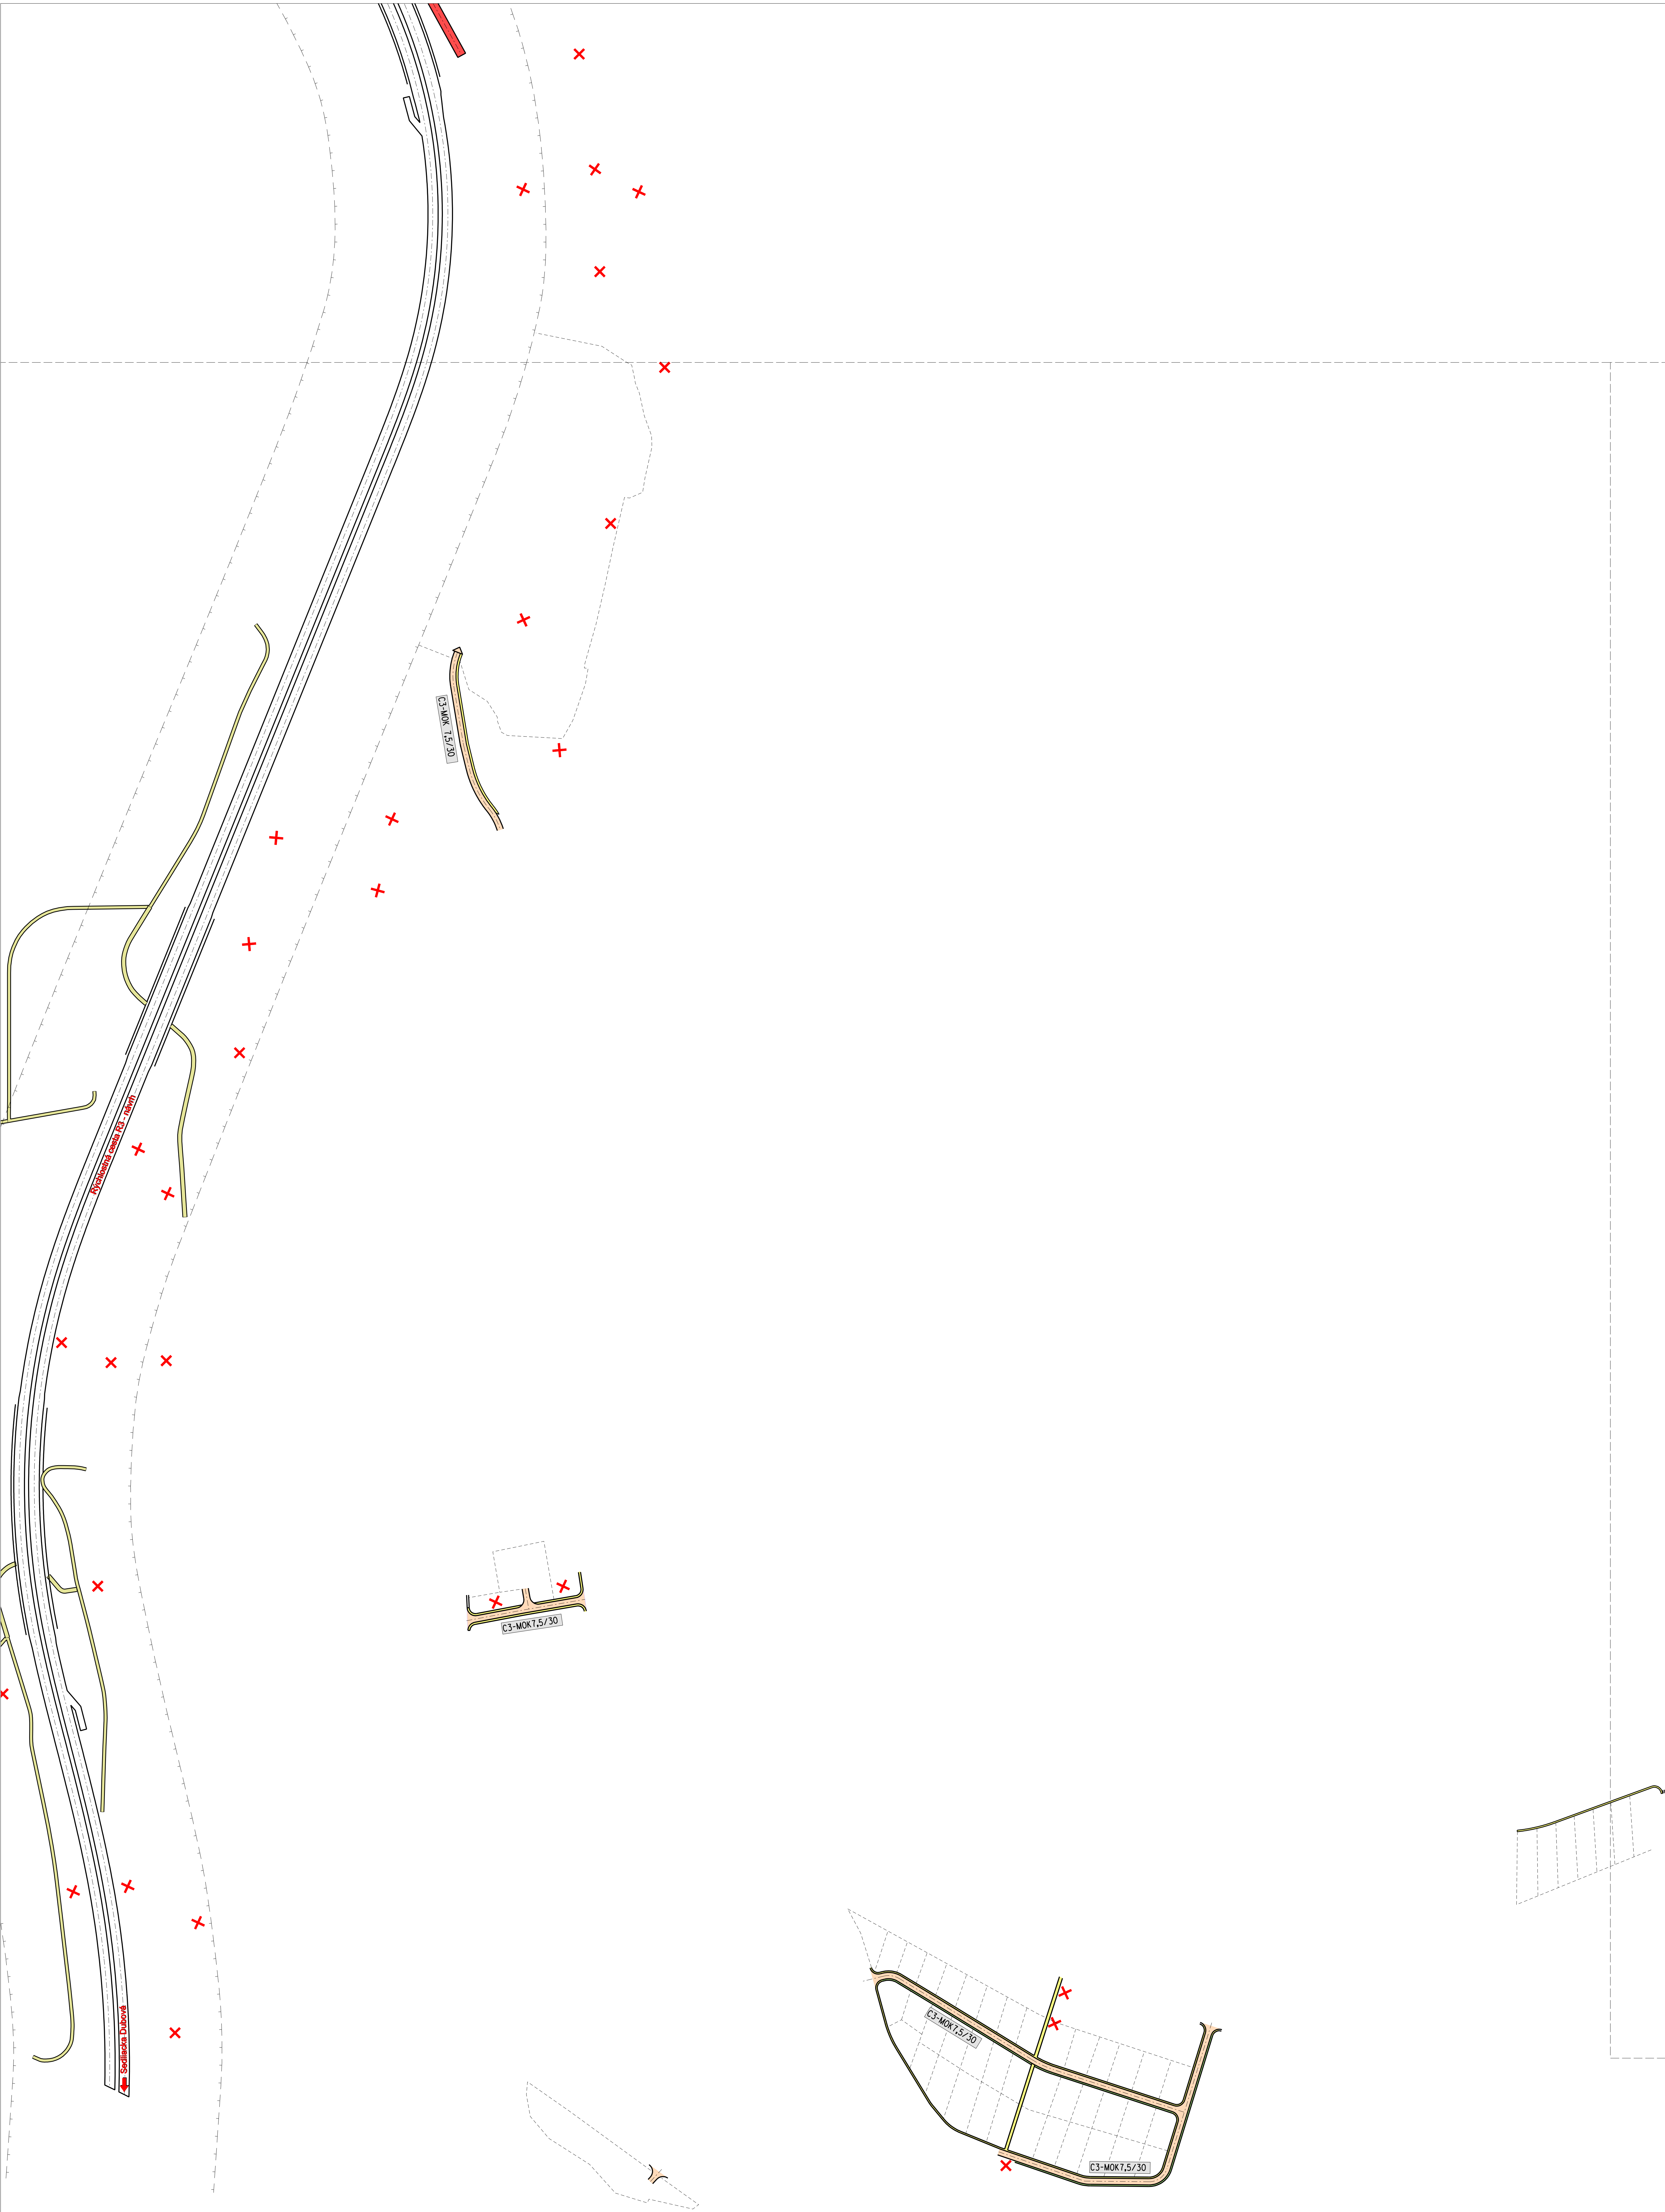


ÚPN obce
DLHÁ nad ORAVOU
ZMENY A DOPLNKY č.2

A1
A B

		DOKUMENTÁCIA	ÚPN obce DLHÁ nad Oravou, ZaD č.2	
		STUPEŇ	NÁVRH	
		NÁZOV VÝKRESU	VÝKRES RIEŠENIA VEREJNÉHO DOPRAVNÉHO VÝBAVENIA	
		OBSTARÁVATEĽ	OBEC DLHÁ nad ORAVOU	
		HL RIEŠITEĽ	ING ARCH. J. KUBINA	
		AUTOR VÝKRESU	ING. PETER ŽAK	Č. ZAKAZKY 727/2013
		DÁTUM	OKTOBER 2014	
			MIERKA 1:2 000	Č. VÝKRESU 3A

ÚPN obce DLHÁ nad ORAVOU ZMENY A DOPLNKY č.2

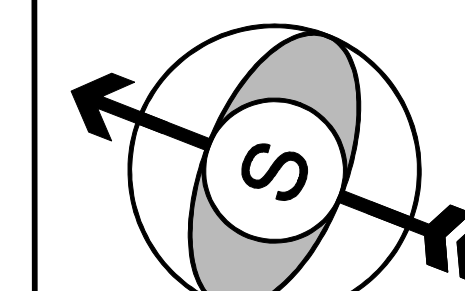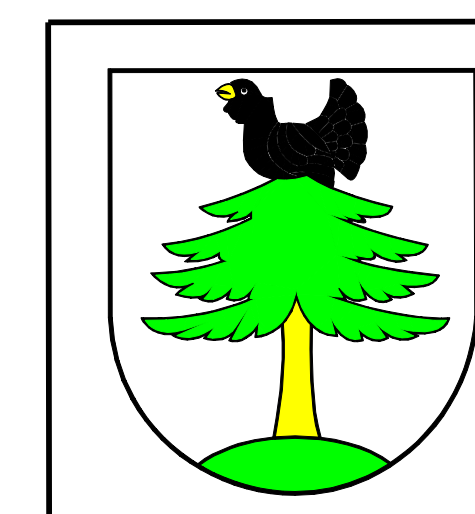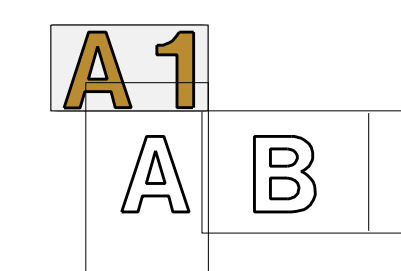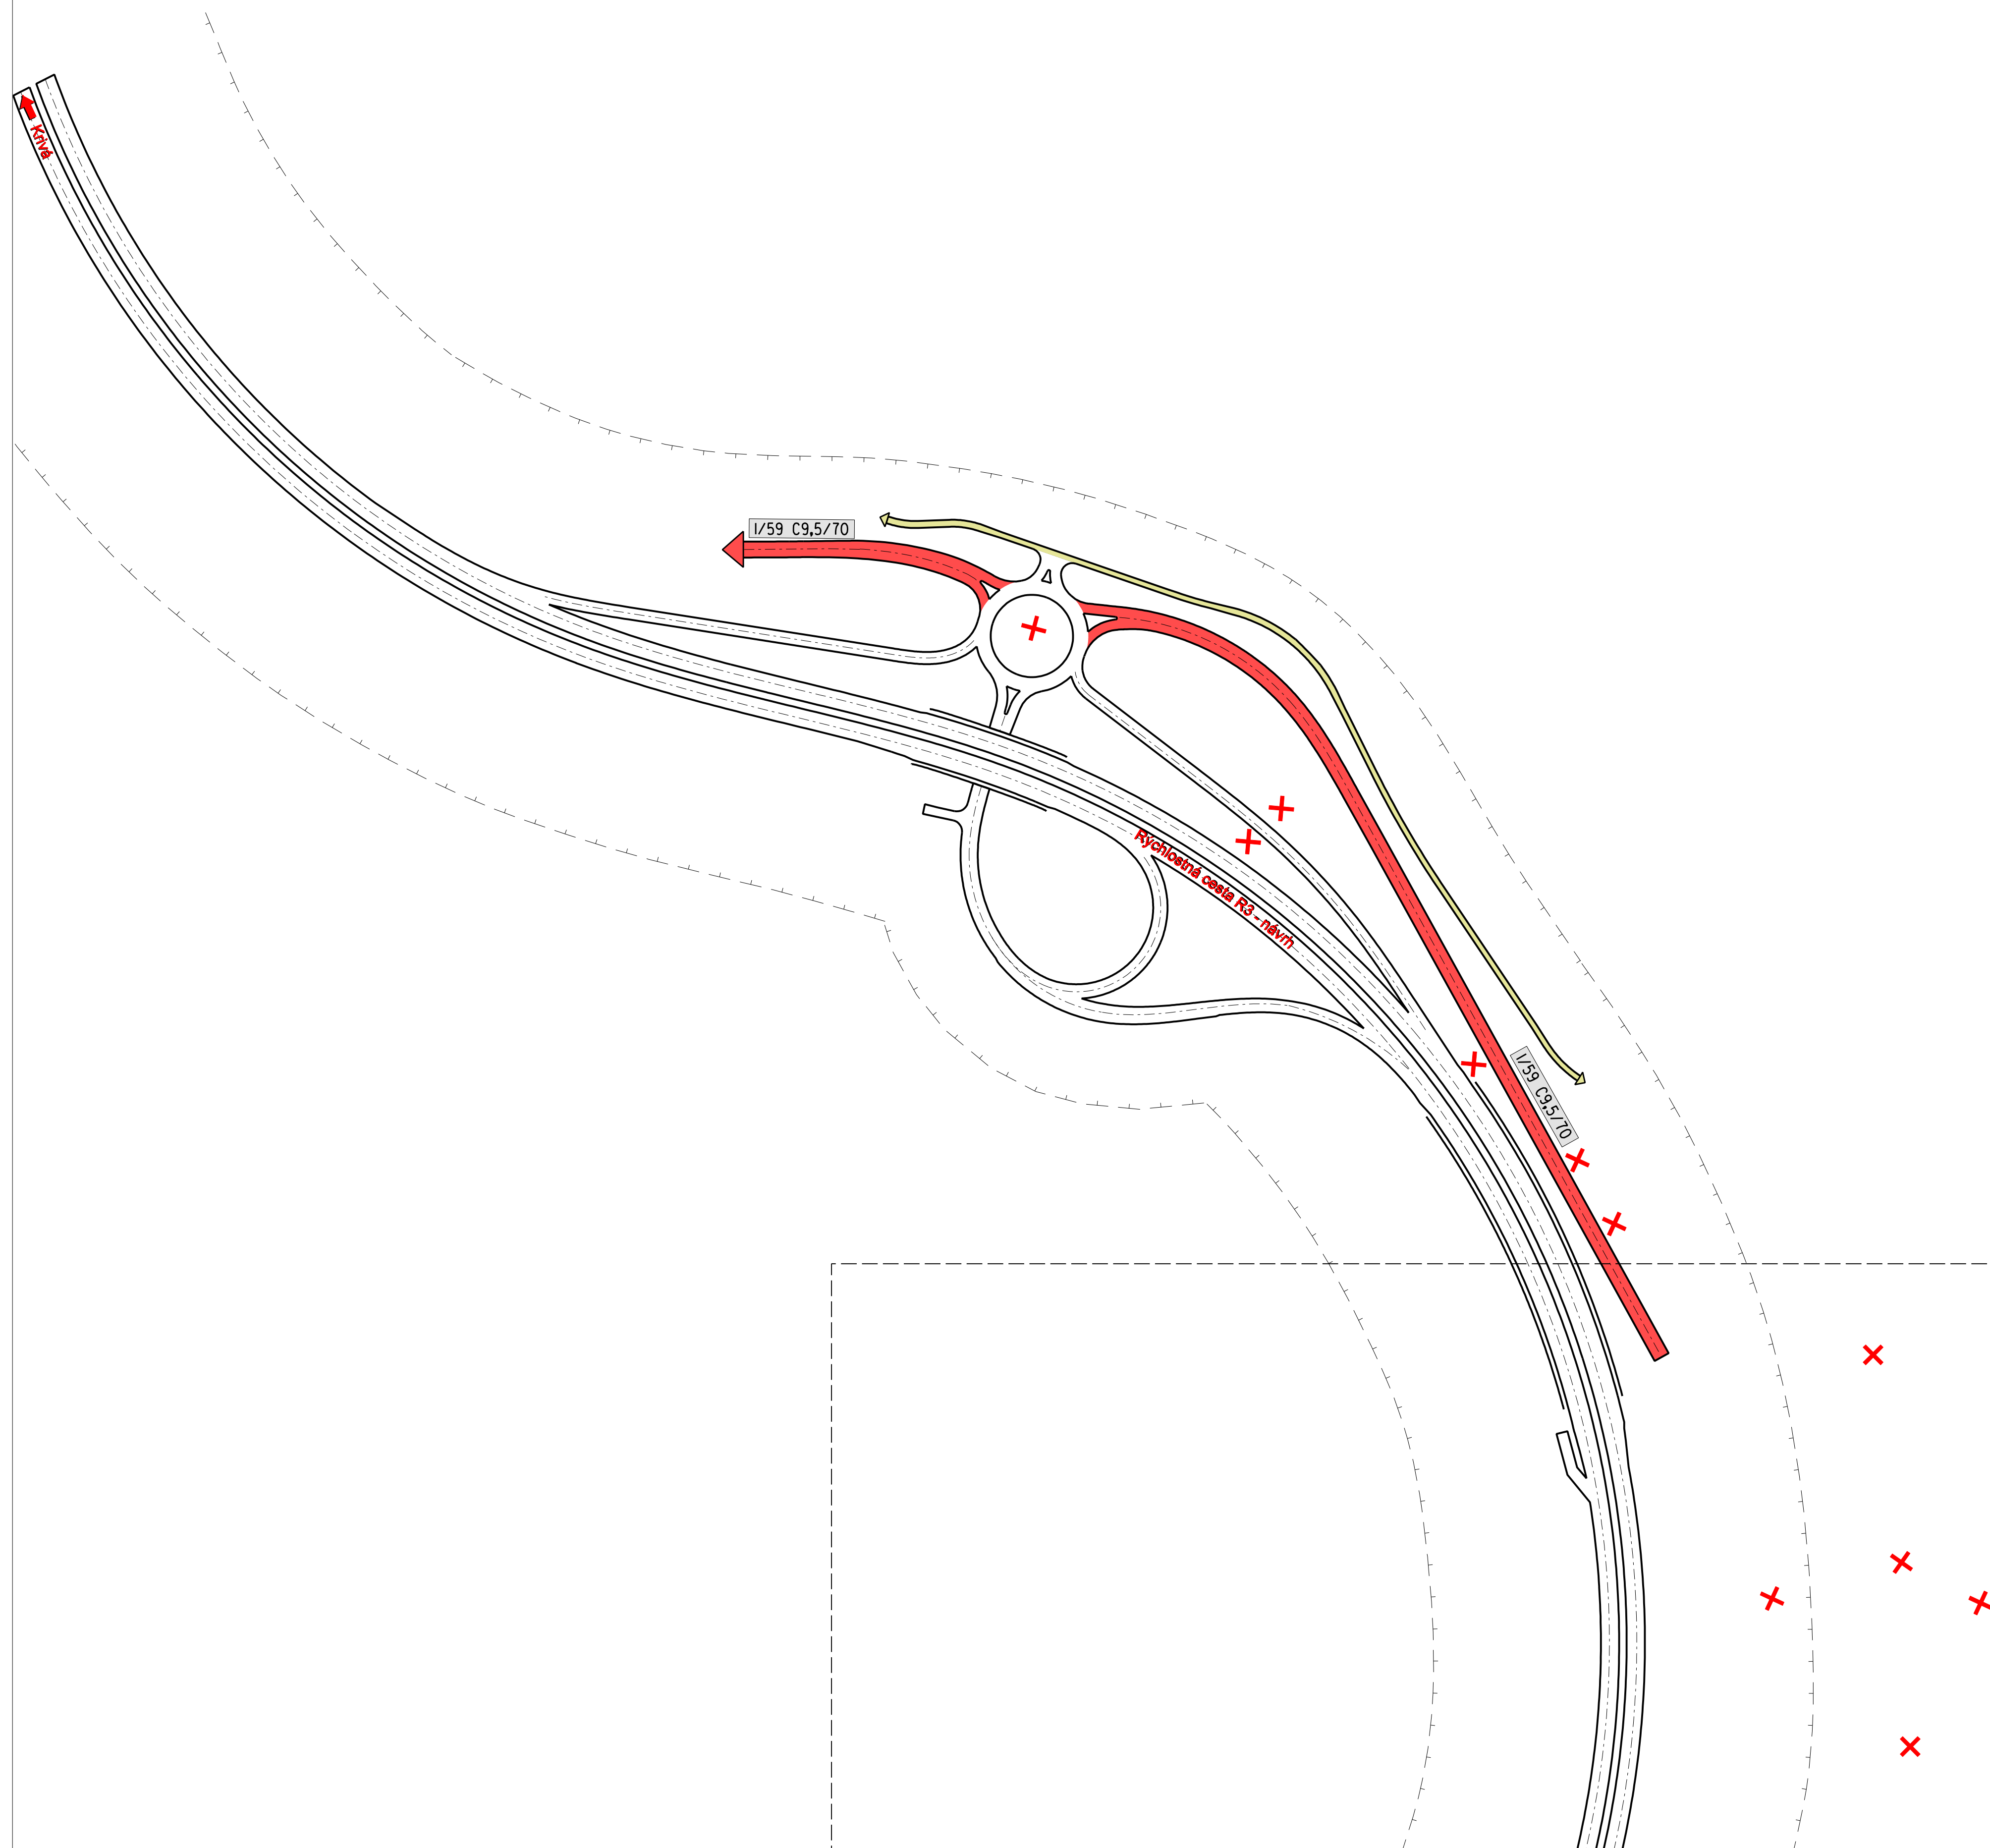

DOKUMENTÁCIA	ÚPN obce DLHÁ NAD ORAVOU, Zmeny a doplnky č.2	Č. ZÁKAZKY 727/2013 Č. VÝKRESU 3A1
NÁZOV VÝKRESU	VÝKRES RIEŠENIA VEREJNÉHO DOPRAVNÉHO VYBAVENIA	
OBSTARÁVATEĽ	OBEC DLHÁ nad ORAVOU	
HL.RIEŠITEĽ	ING.ARCH. J.KUBINA	
AUTOR VÝKRESU	ING.PETER ŽÁK	
DÁTUM	OKTÓBER 2014	1 : 2 000