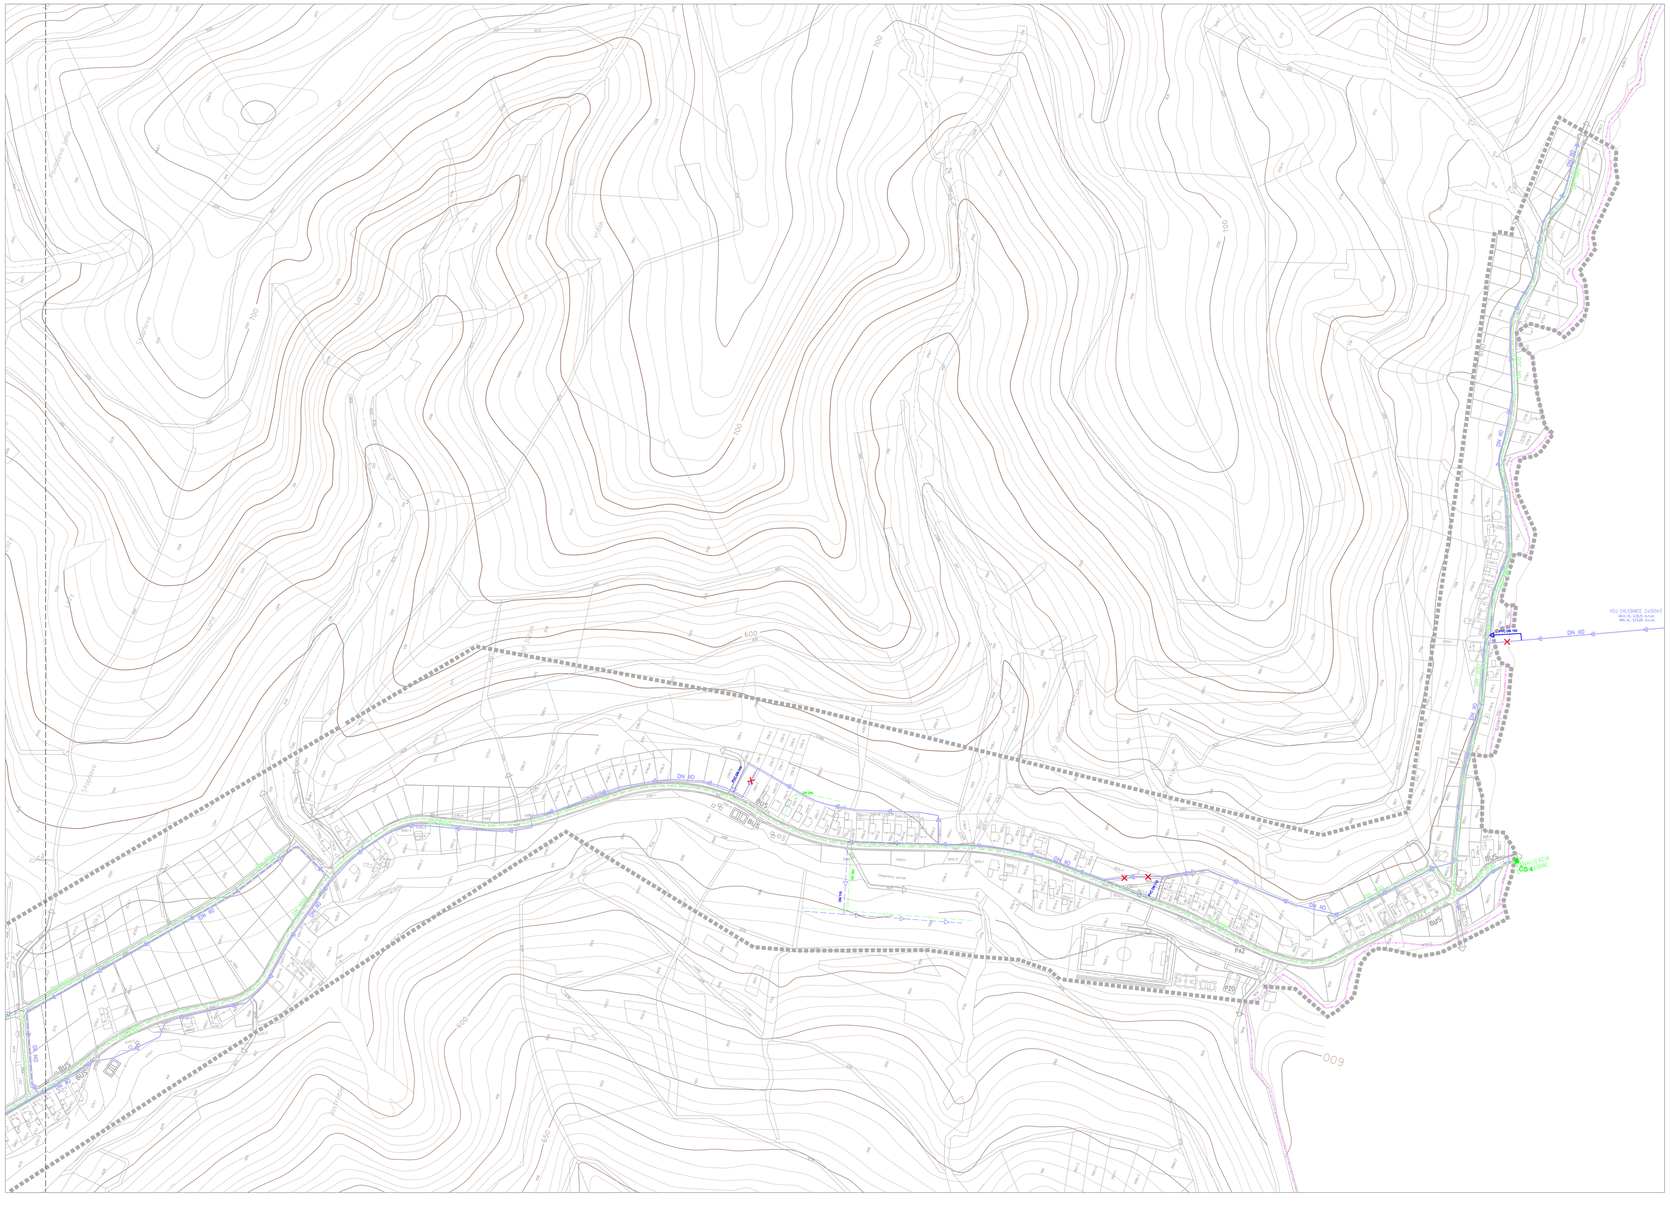

ÚPN obce DLHÁ nad ORAVOU

ZMENY A DOPLNKY č.2

LEGENDA

STAV	NÁVRH	
		HRANICA RIEŠENÉHO ÚZEMIA
		HRANICA KATASTRÁLNEHO ÚZEMIA
		HRANICA BEZPEČNOSTNÉHO PÁSMA
		HRANICA OCHRANNÉHO PÁSMA
DN 90	DN 90	VODOVOD S OZNAČENÍM DIMENZIE
		VODOJEM S OZNAČENÍM KAPACITY
DN 400	DN 400	KANALIZÁCIA S OZNAČENÍM DIMENZIE
		MALÁ ČISTIČKA ODPADOVÝCH VÔD S OZNAČENÍM TYPU A POČTU EKVIVALENTNÝCH OBYVATEĽOV
ČOV RC-65		CENTRÁLNA ČISTIČKA ODPADOVÝCH VÔD
ČS - ČOV-2		ČERPACIA STANICA ODPADOVÝCH VÔD
		JAVY ZRUŠENÉ, NEPLATNÉ ÚDAJE
DN 400		KANALIZÁCIA VÝTLAK
		RÝCHLOSTNÁ CESTA R3 S NAPOJENIAMI

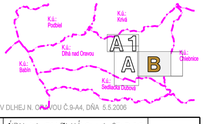

ÚPN OBCE DLHÁ NAD ORAVOU V ZNENÍ DOPLNKU Č.1, SCHVÁLENÉHO UZNESENÍM OZ V DLHEJ N. ORAVOU Č.9-A4, DŇA 5.9.2006

DOKUMENTÁCIA	ÚPN obce DLHÁ nad Oravou, ZaD č.2		
STUPEŇ			
NÁZOV VÝKRESU	VÝKRES RIEŠENIA VEREJNÉHO TECHNICKÉHO VYBAVENIA - VODNÉ HOSPODÁRSTVO		
OBSTARÁVATEĽ	OBEC DLHÁ nad ORAVOU		Č. ZÁKAZKY 727/2013
HL.RIEŠITEĽ	ING.ARCH. J.KUBINA ING.ARCH.E.ZÁTKOVÁ		
AUTOR VÝKRESU	ING.TIBOR BUZIK		Č. VÝKRESU 4B
DÁTUM	OKTÓBER 2014	MIERKA 1 : 2 000	

ÚPN obce
DLHÁ nad ORAVOU
ZMENY A DOPLNKY č.2

A1
A B

DOKUMENTÁCIA	ÚPN obce DLHÁ nad Oravou, ZaD č.2		
STUPEŇ	NÁVRH		
NÁZOV VÝKRESU	VÝKRES RIEŠENIA VEREJNÉHO TECHNICKÉHO VYBAVENIA - VODNÉ HOSPODÁRSTVO		
OBSTARÁVATEĽ	OBEC DLHÁ nad ORAVOU		
VED.ATELIÉRU	ING.ARCH.JÁN KUBINA		
HL.RIEŠITEĽ	ING.ARCH.J.KUBINA, ING.ARCH.E.ZAŤKOVÁ		Č. ZÁKAZKY 727/2013
OBSTARÁVATEĽ	OBEC DLHÁ nad ORAVOU		
HL.RIEŠITEĽ	ING.ARCH. J.KUBINA ING.ARCH.E.ZAŤKOVÁ		Č. VÝKRESU 4.A
AUTOR VÝKRESU	ING.TIBOR BÚZIK		
DÁTUM	OKTÓBER 2014	MIERKA 1 : 2 000	

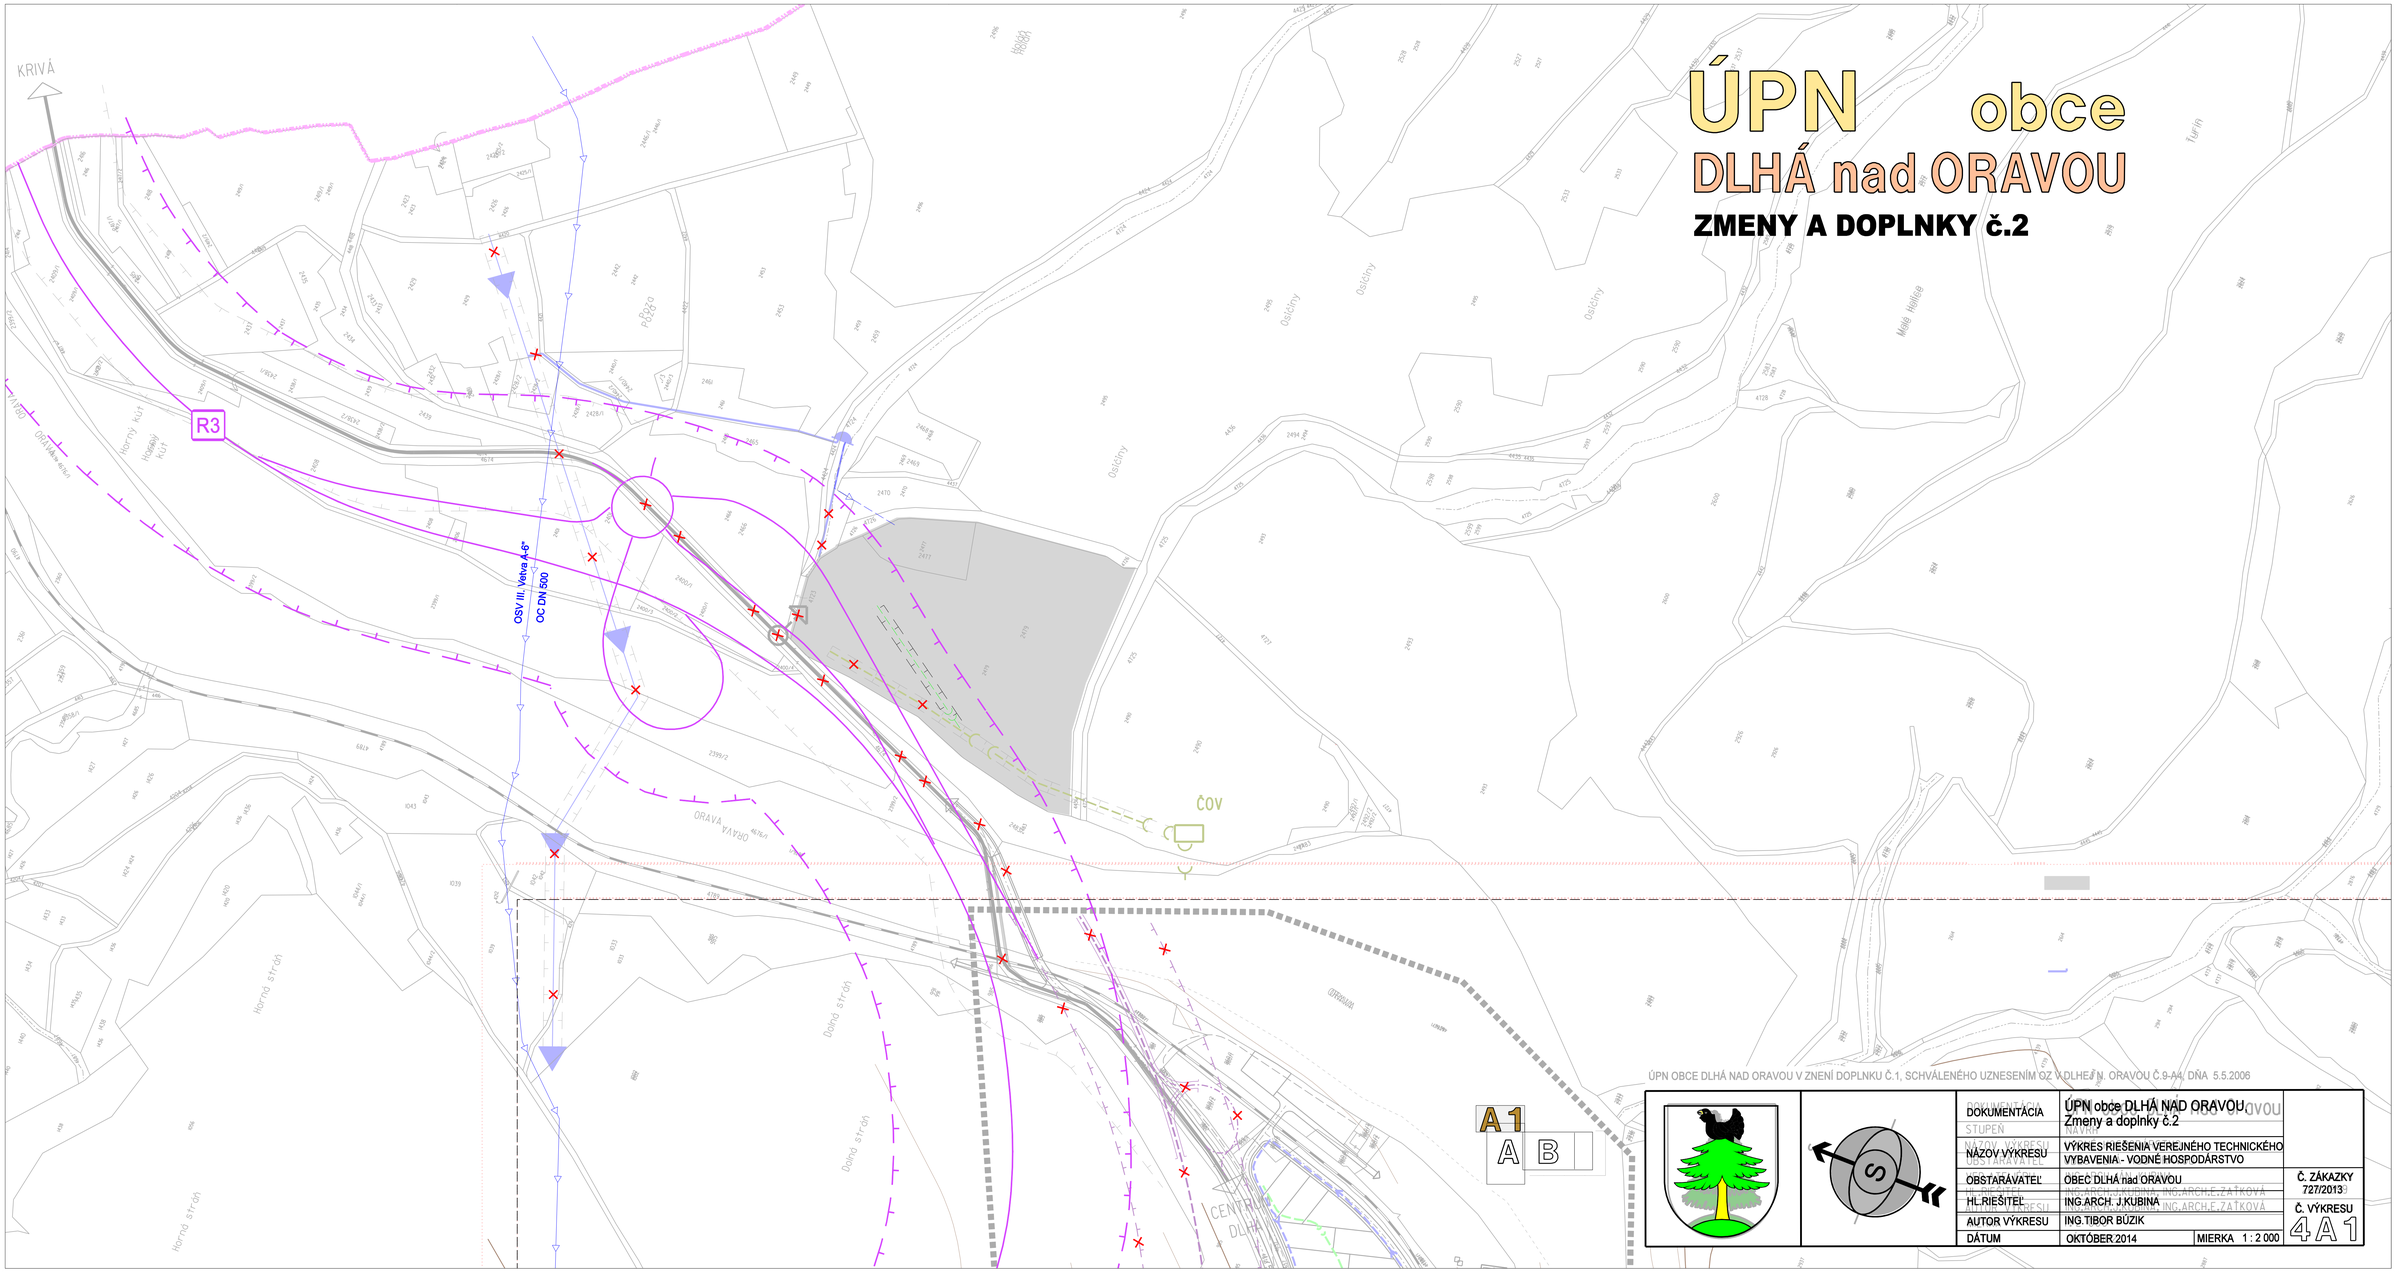

ÚPN obce DLHÁ nad ORAVOU

ZMENY A DOPLNKY č.2

ÚPN OBCE DLHÁ NAD ORAVOU V ZNENÍ DOPLNKU Č.1, SCHVÁLENÉHO UZNESENÍM OZ V DOLHEJ N. ORAVOU Č.9-AA/ DŇA 5.5.2006

A1

A B

DOKUMENTÁCIA	ÚPN obce DLHÁ NAD ORAVOU Zmeny a doplnky č.2		
NÁZOV VÝKRESU	VÝKRES RIEŠENIA VEREJNÉHO TECHNICKÉHO VYBAVENIA - VODNÉ HOSPODÁRSTVO		
OBSTARÁVATEĽ	OBEC DLHÁ nad ORAVOU		Č. ZÁKAZKY 727/2013
HL.RIEŠITEĽ	ING.ARCH. J.KUBINA		
AUTOR VÝKRESU	ING.TIBOR BÚZIK		Č. VÝKRESU 4A1
DÁTUM	OKTÓBER 2014	MIERKA 1 : 2 000	