





| LEGENDA: |                                                    |
|----------|----------------------------------------------------|
| STAV     | NÁVRH                                              |
|          | HRANICA PŘEŠNĚNÉ ÚZEMÍ                             |
|          | HRANICA KATASTRÁLNÉHO ÚZEMÍ                        |
|          | <b>HRANICA BEZPEČNOSTNÉHO PÁSMÁ</b>                |
|          | <b>HRANICA OCHRANNÉHO PÁSMÁ</b>                    |
|          | VTVL PLYNOVOD S OZNAČENÍM DIMENZE POTRUBIA A       |
|          | VTVL PLYNOVOD S OZNAČENÍM DIMENZE POTRUBIA A       |
|          | <b>STV PLYNOVOD S OZNAČENÍM DIMENZE POTRUBIA A</b> |
|          | PŘEPŮSTÁCA STANICA PLYNU VTVL - VTVL               |
|          | REGULAČNÍ STANICA PLYNU VTVL - STL                 |
|          | ELEKTROCKÉ VEDENÍ VN 22 kV - VZDÚŠNÉ               |
|          | <b>ELEKTROCKÉ VEDENÍ VN 22 kV - POZEMNÉ</b> IZNĚ   |
|          | ELEKTROCKÉ VEDENÍ NN 0,4 kV - VZDÚŠNÉ              |
|          | <b>ELEKTROCKÉ VEDENÍ NN 0,4 kV - POZEMNÉ</b> IZNĚ  |
|          | TRAFOSTANICE VN - NN S OZNAČENÍM VÝKONU            |
|          | <b>ELEKTROCKÉ VEDENÍ VN 110 kV - VZDÚŠNÉ</b> IZNĚ  |
|          | KOMUNIKACE ZBERNĚ                                  |
|          | MISTA DOPRAVNÍCH NÁPOJENÍ VN DOPLNKU Č.1           |
|          | OCHRANNÉ PÁSMÁVNíod kraj.vodíče! 15M               |
|          | Vníod kraj.vodíče! 10M                             |
|          | CESTA 1/59 50M                                     |
|          | OBRYŠ RÁMKY VÝKRESOVÉJ DOKUMENTACE                 |
|          | UPN DLH - KŁAD LÍSTOV "A" VN DOPLNKU Č.1           |
|          | <b>RYČLOSTNÁ CESTA R3 S NÁPOJENÍM</b>              |

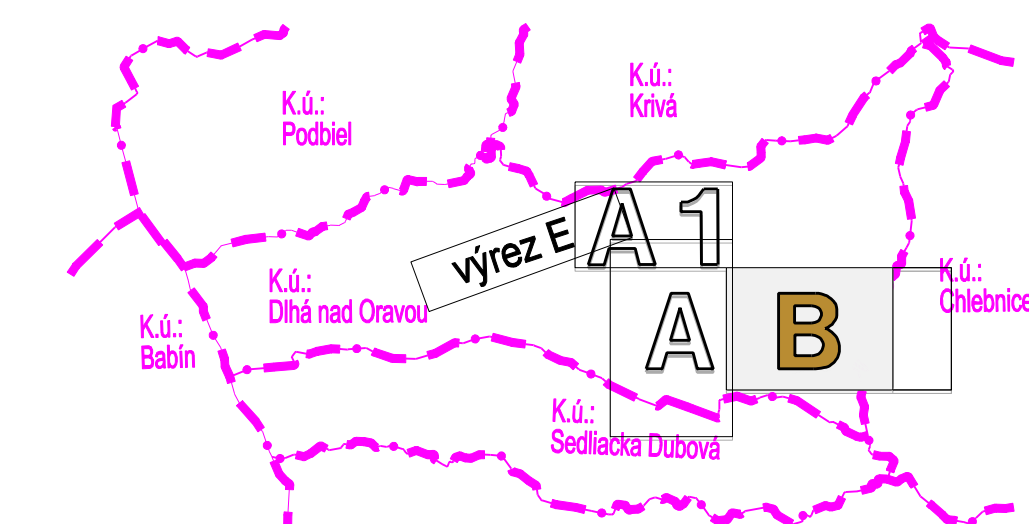


ÚPN OBCE DLHÁ NAD ORAVOU V ZNĚNÍ DOPLNKU Č.1, SCHVÁLENÉHO UZNESENÍM OZ V DLHEJ N. ORAVOU Č.9-A4, DŇA 5.5.2006

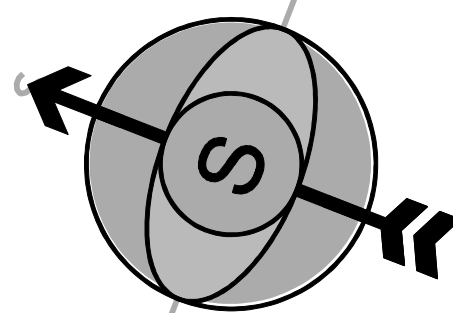

|               |                                                                |                         |
|---------------|----------------------------------------------------------------|-------------------------|
| DOKUMENTÁCIA  | ÚPN obce DLHA nad Oravou / ZAD.6.2                             |                         |
| STUPEN        | NÁVRH                                                          |                         |
| NÁZOV VÝKRESU | VÝKRES RIŠENIA VEREJNÉHO<br>TECHNICKÉHO VYBAVENIA - ENERGETIKA |                         |
| OBSTARÁVATEĽ  | OBEC DLHA NAD ORAVOU<br>INC. ARCHE. ZÁTKOVA                    | Č. ZAKÁZKY<br>2727/2013 |
| HL. RIŠITEĽ   | ING. J. KUBINA                                                 | Č. VÝKRESU              |
| AUTOR VÝKRESU | ING. MICHAL MIKULA                                             | 5B                      |
| DÁTUM         | OKTÓBER 2014                                                   | MIERKA 1:2 000          |

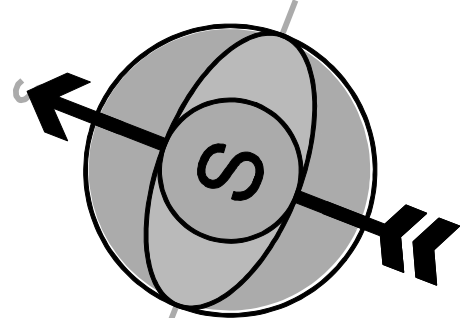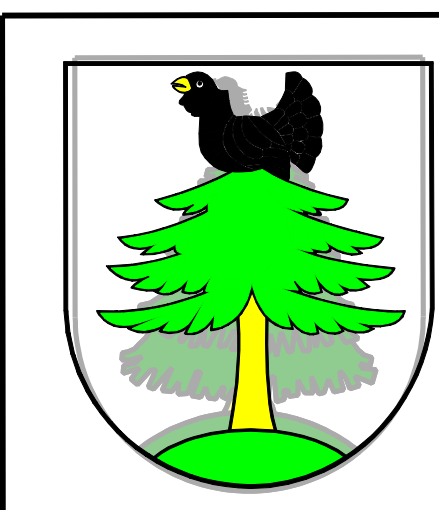



|               |                                                                 |                        |
|---------------|-----------------------------------------------------------------|------------------------|
| DOKUMENTÁCIA  | ÚPN obce DLHA nad Oravou, ZaD & 2                               |                        |
| STUPEŇ        | NAVHR                                                           |                        |
| NÁZOV VYKRESU | VÝKRES RIEŠENIA VEREJNÉHO<br>TECHNICKÉHO VYBAVENIA - ENERGETIKA |                        |
| NAZOV VÝKRESU | OBEC DLHA nad ORAVOU                                            | Č. ZÁKAZKY<br>727/2013 |
| HLASITEĽ      | J. KUBINA                                                       | Č. VÝKRESU             |
| AUTOR VÝKRESU | ING. MICHAL MIKULA                                              | 5A                     |
| DÁTUM         | OCTOBER 2014                                                    | MIERKA 1 : 2 000       |

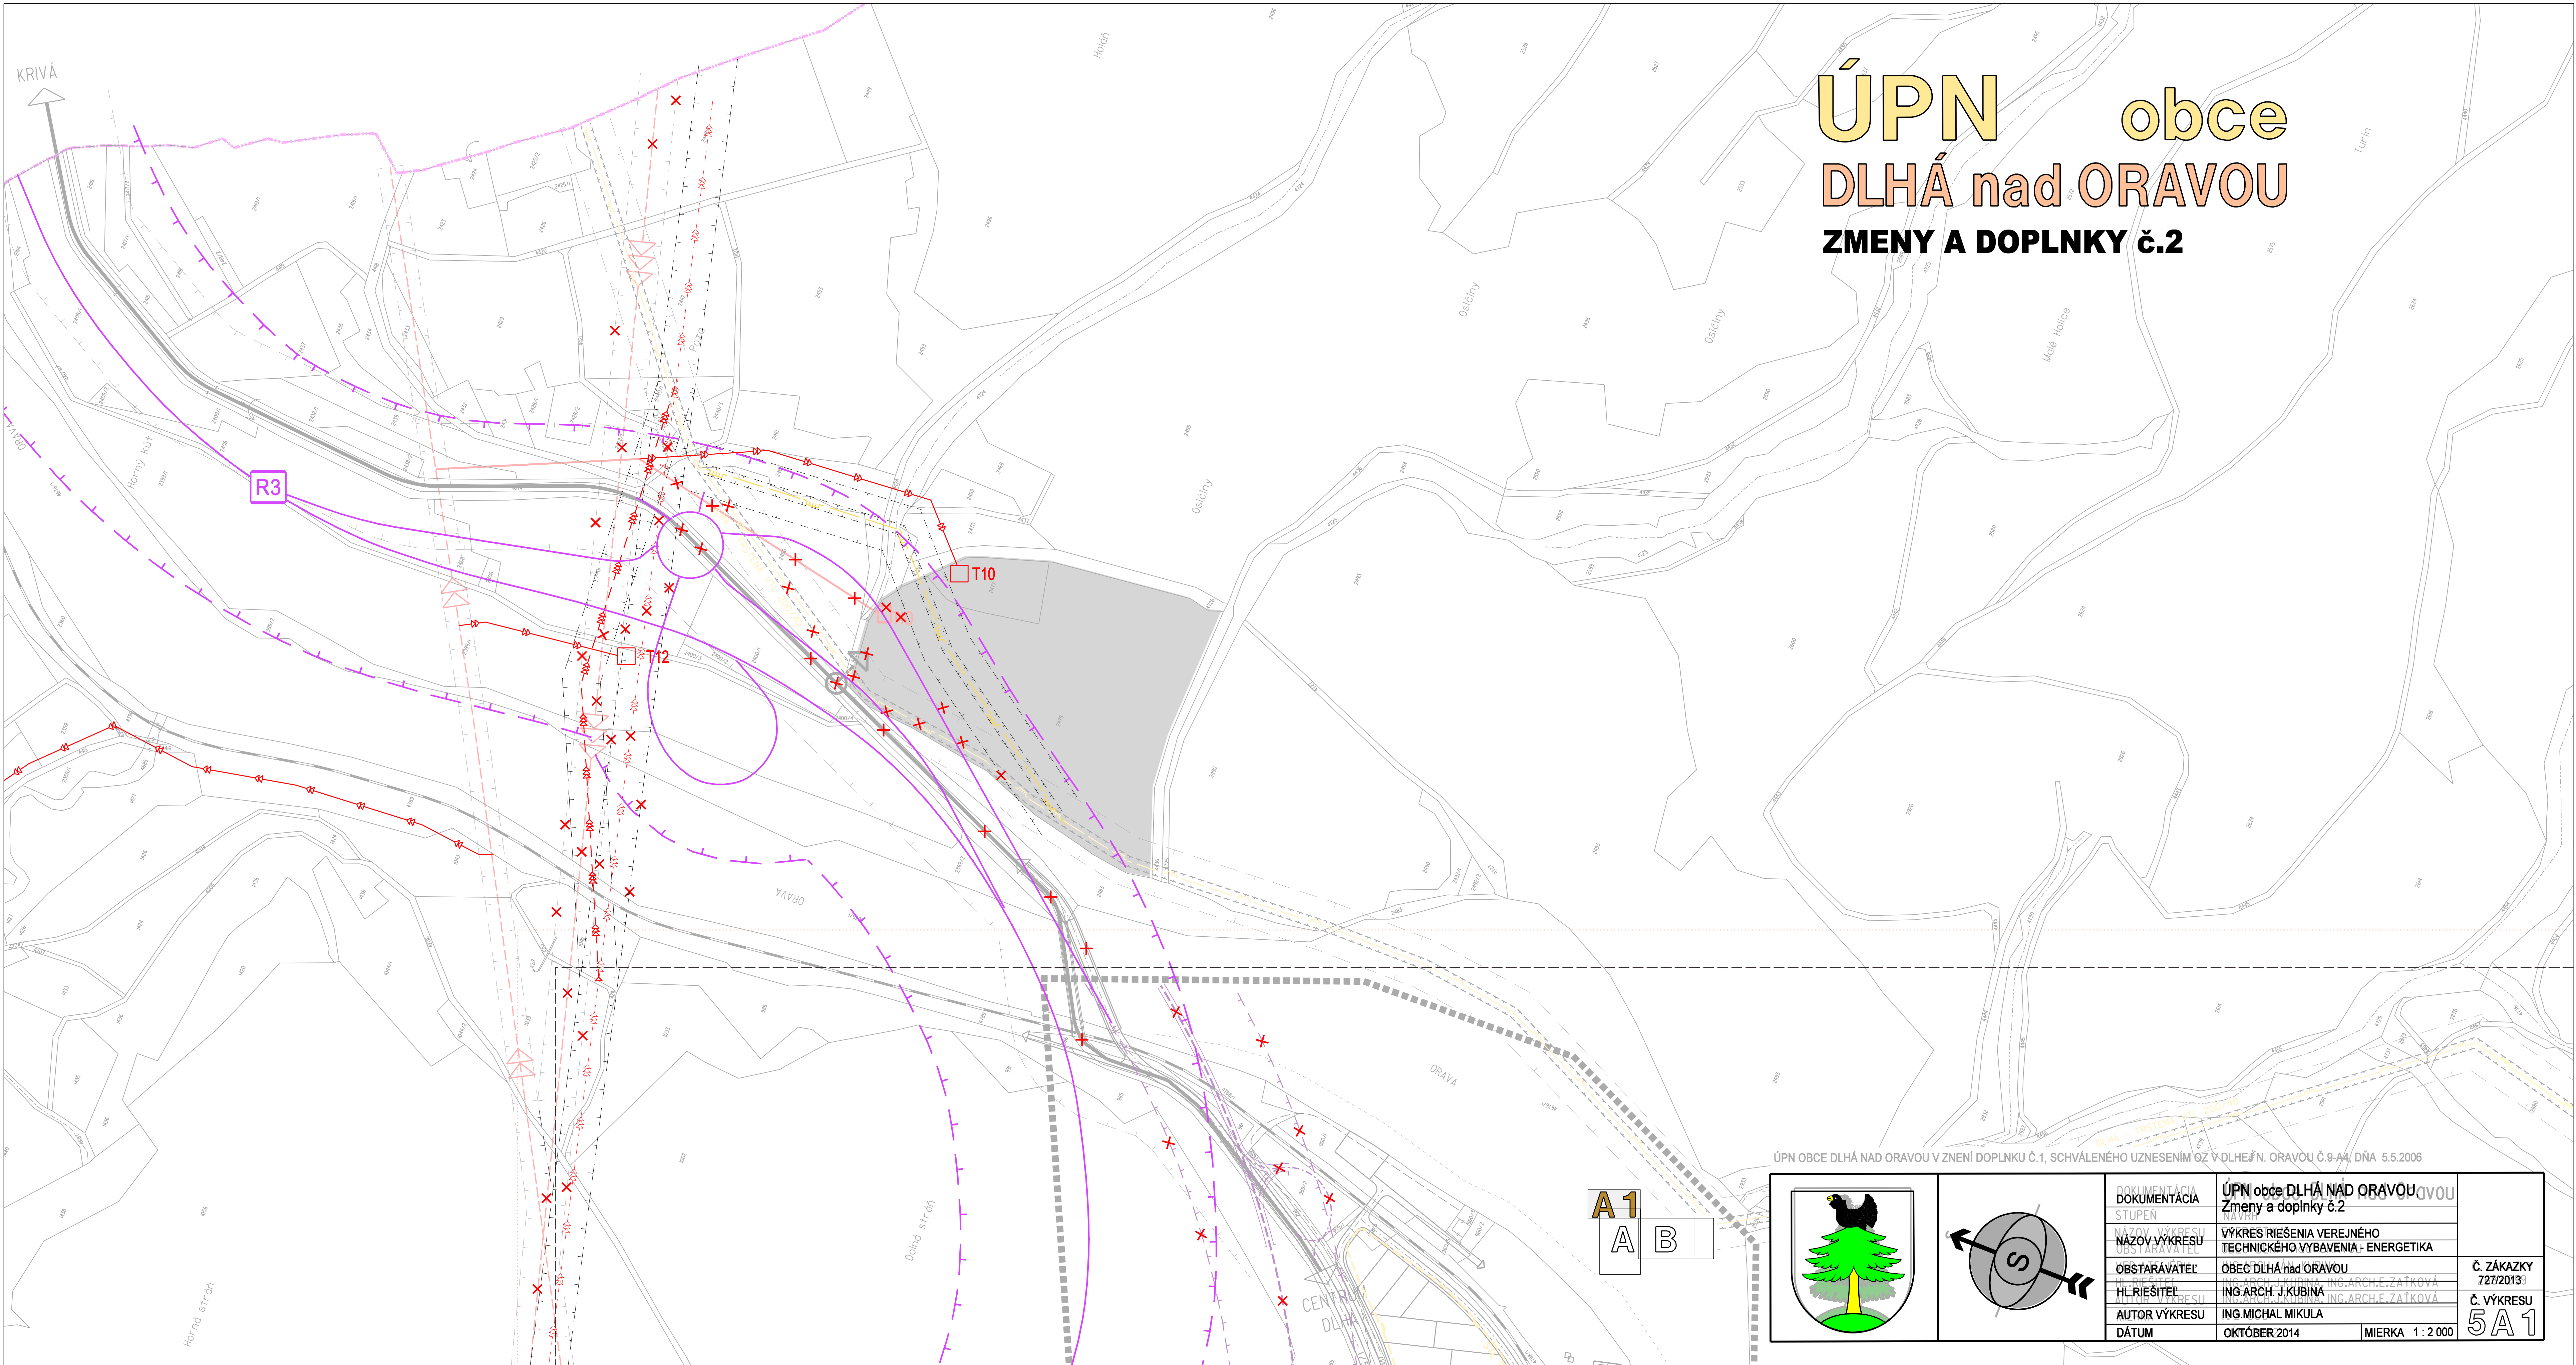

ÚPN obce  
DLHÁ nad ORAVOU  
ZMENY A DOPLNKY č.2

ÚPN OBCE DLHÁ NAD ORAVOU V ZNENÍ DOPLNKU Č.1, SCHVÁLENÉHO UZNESENÍM OZ V DLHÉ N. ORAVOU Č.9-A4, DŇA 5.5.2006

A1  
A B

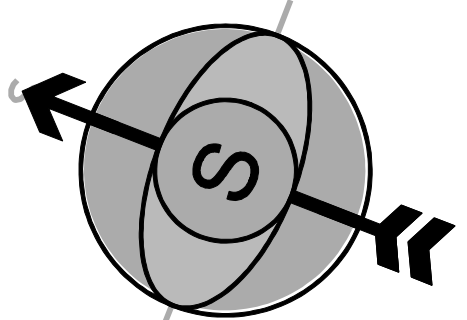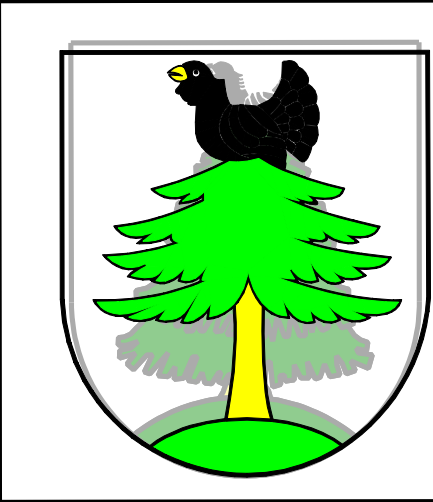

|               |                                    |                  |
|---------------|------------------------------------|------------------|
| DOKUMENTÁCIA  | ÚPN obce DLHÁ NAD ORAVOU           |                  |
| STUPEN        | Zmeny a doplnky č.2                |                  |
| NÁZOV VÝKRESU | VÝKRES RIEŠENIA VEREJNEHO          |                  |
| OBSTARÁVATEĽ  | TECHNICKÉHO VÝBAVENIA - ENERGETIKA |                  |
| HL RIEŠITEĽ   | OBEC DLHÁ nad ORAVOU               | Č. ZÁKAZKY       |
| AUTOR VÝKRESU | ING. ARCH. J. KUBINA               | 727/2013         |
| DÁTUM         | OKTÓBER 2014                       | Č. VÝKRESU       |
|               |                                    | 5A1              |
|               |                                    | MIERKA 1 : 2 000 |