ZMENY A DOPLNKY č. 3 ÚZEMNÉHO PLÁNU OBCE NIŽNÝ KLÁTOV

M 1 : 2 000

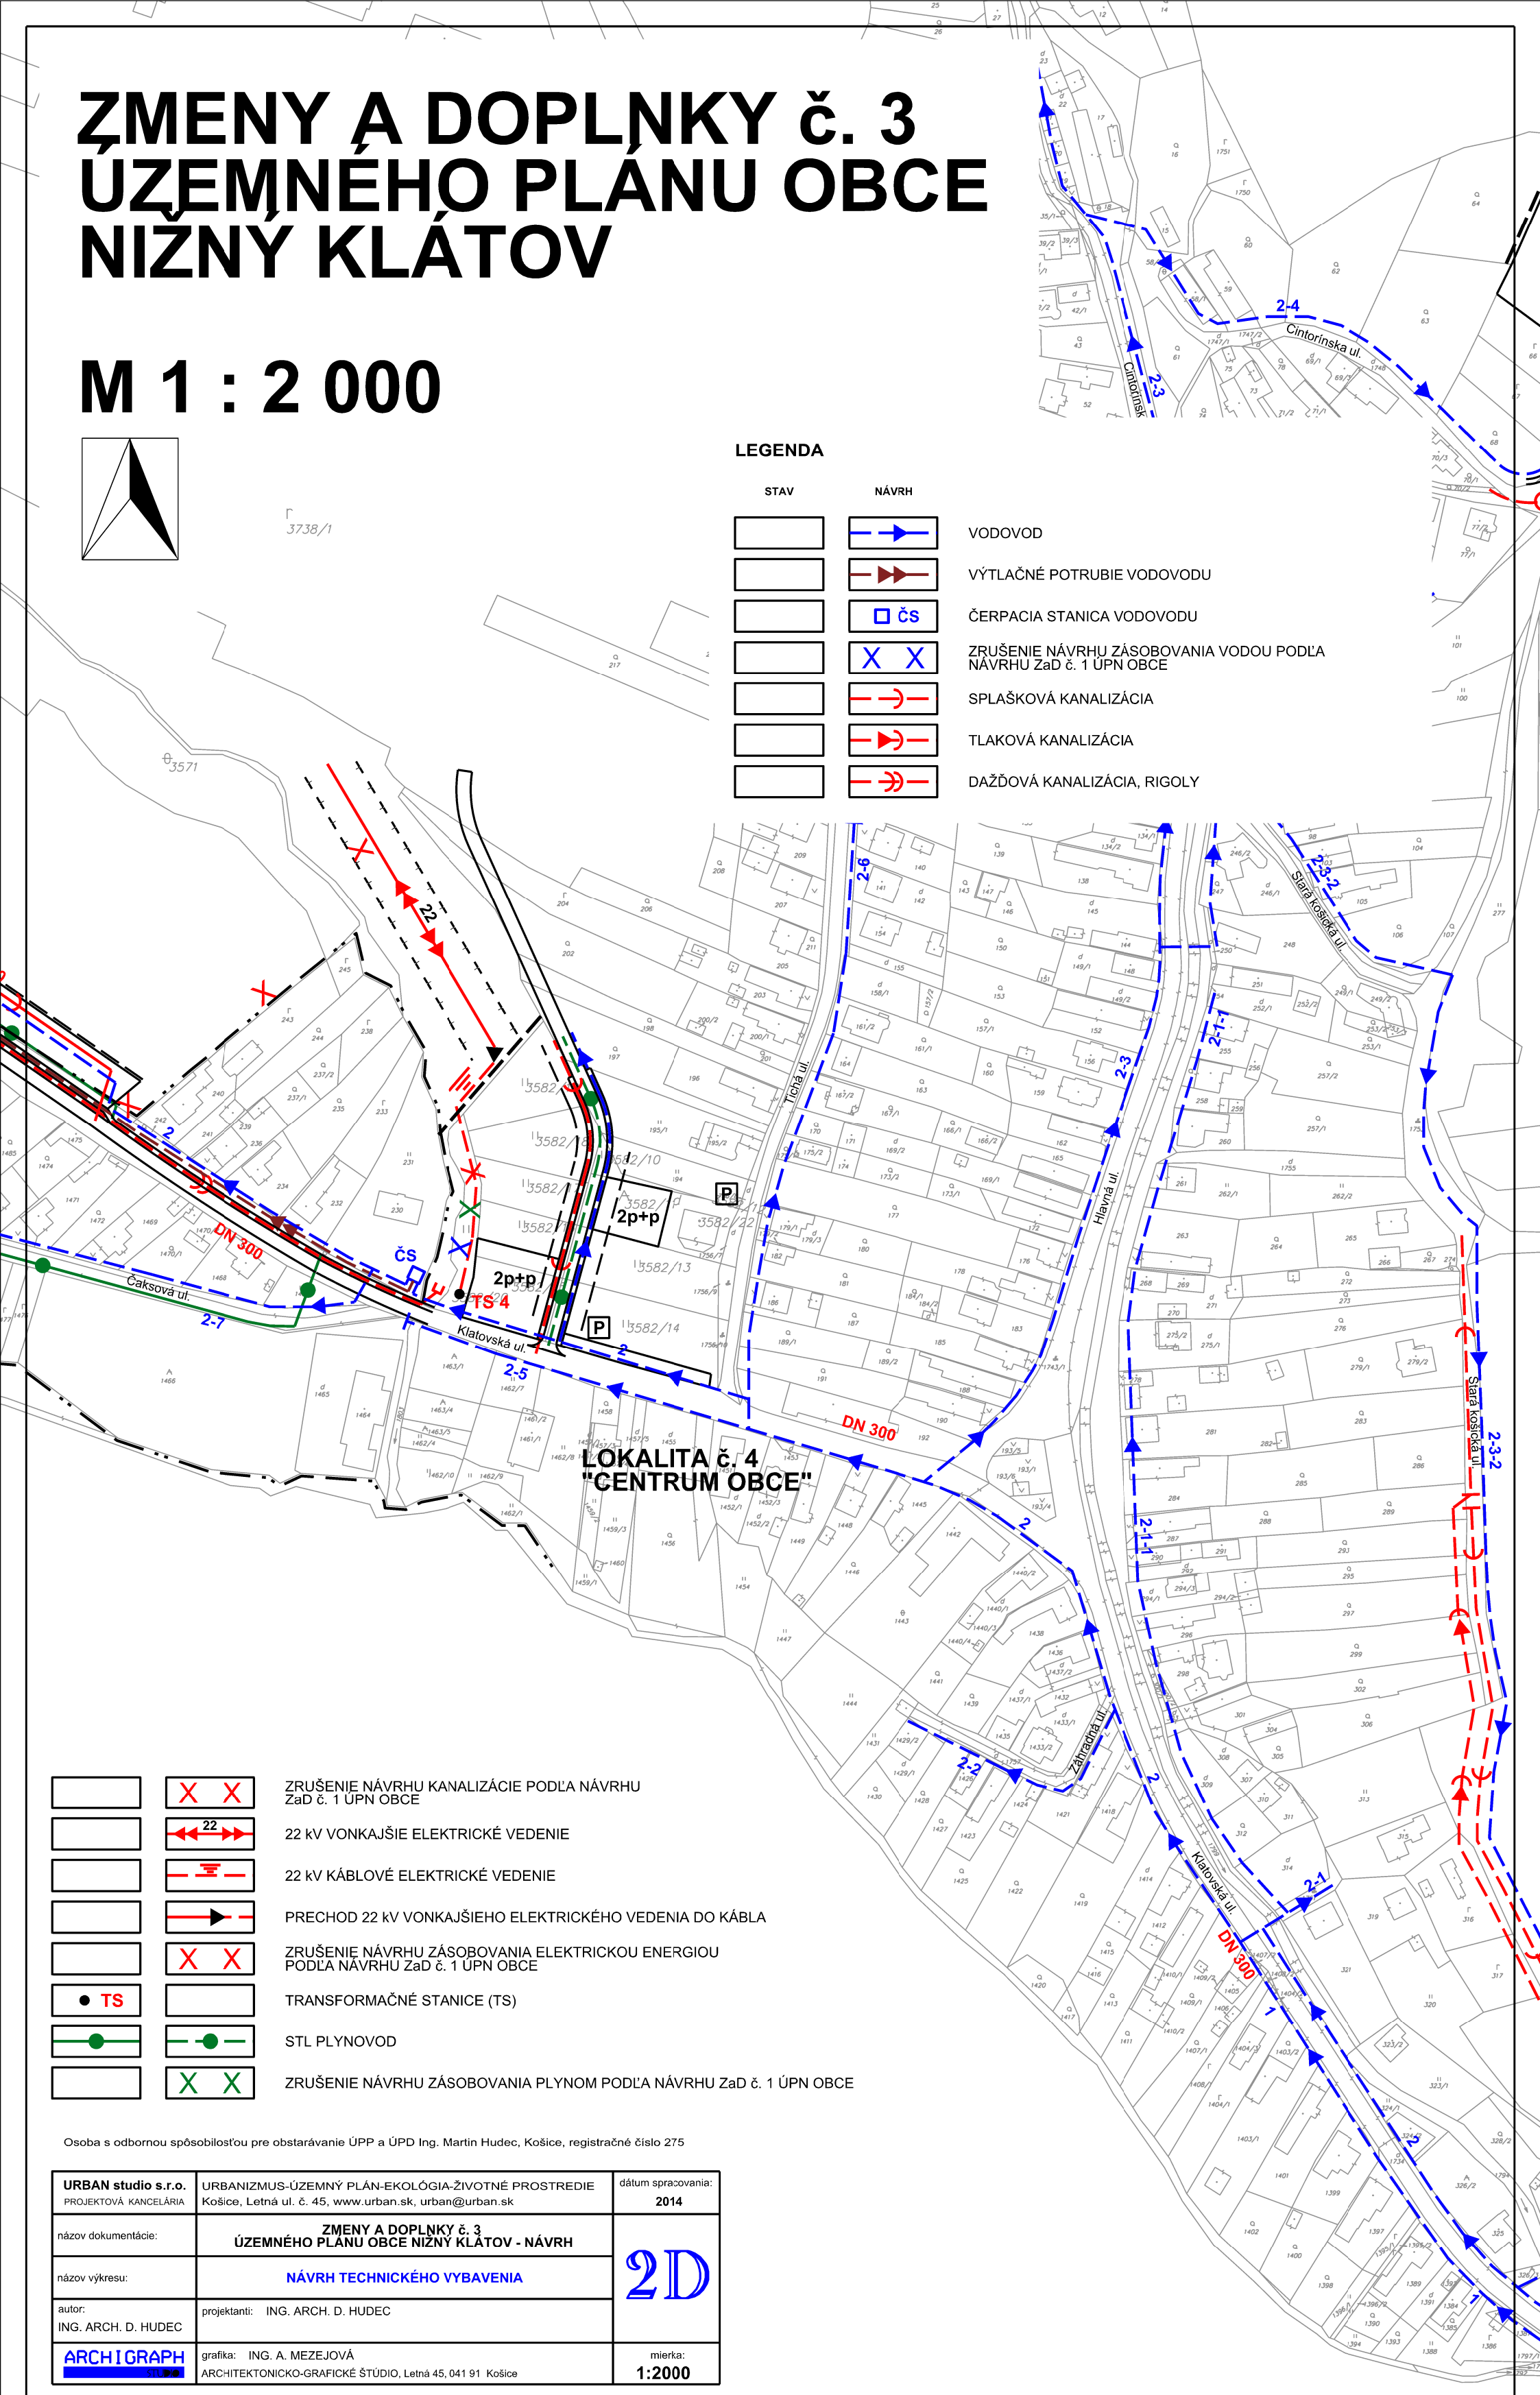

Osoba s odbornou spôsobilosťou pre obstarávanie ÚPP a ÚPD Ing. Martin Hudec, Košice, registračné číslo 275

URBAN studio s.r.o. PROJEKTOVÁ KANCELÁRIA	URBANIZMUS-ÚZEMNÝ PLÁN-EKOLÓGIA-ŽIVOTNÉ PROSTREDIE Košice, Letná ul. č. 45, www.urban.sk, urban@urban.sk	dátum spracovania: **2014**
názov dokumentácie:	**ZMENY A DOPLNKY č. 3 ÚZEMNÉHO PLÁNU OBCE NIŽNÝ KLÁTOV - NÁVRH**	**2D**
názov výkresu:	**NÁVRH TECHNICKÉHO VYBAVENIA**	
autor: ING. ARCH. D. HUDEC	projektanti: ING. ARCH. D. HUDEC	
ARCHIGRAPH STUDIO	grafika: ING. A. MEZEJOVÁ ARCHITEKTONICKO-GRAFICKÉ ŠTÚDIO, Letná 45, 041 91 Košice	mierka: **1:2000**