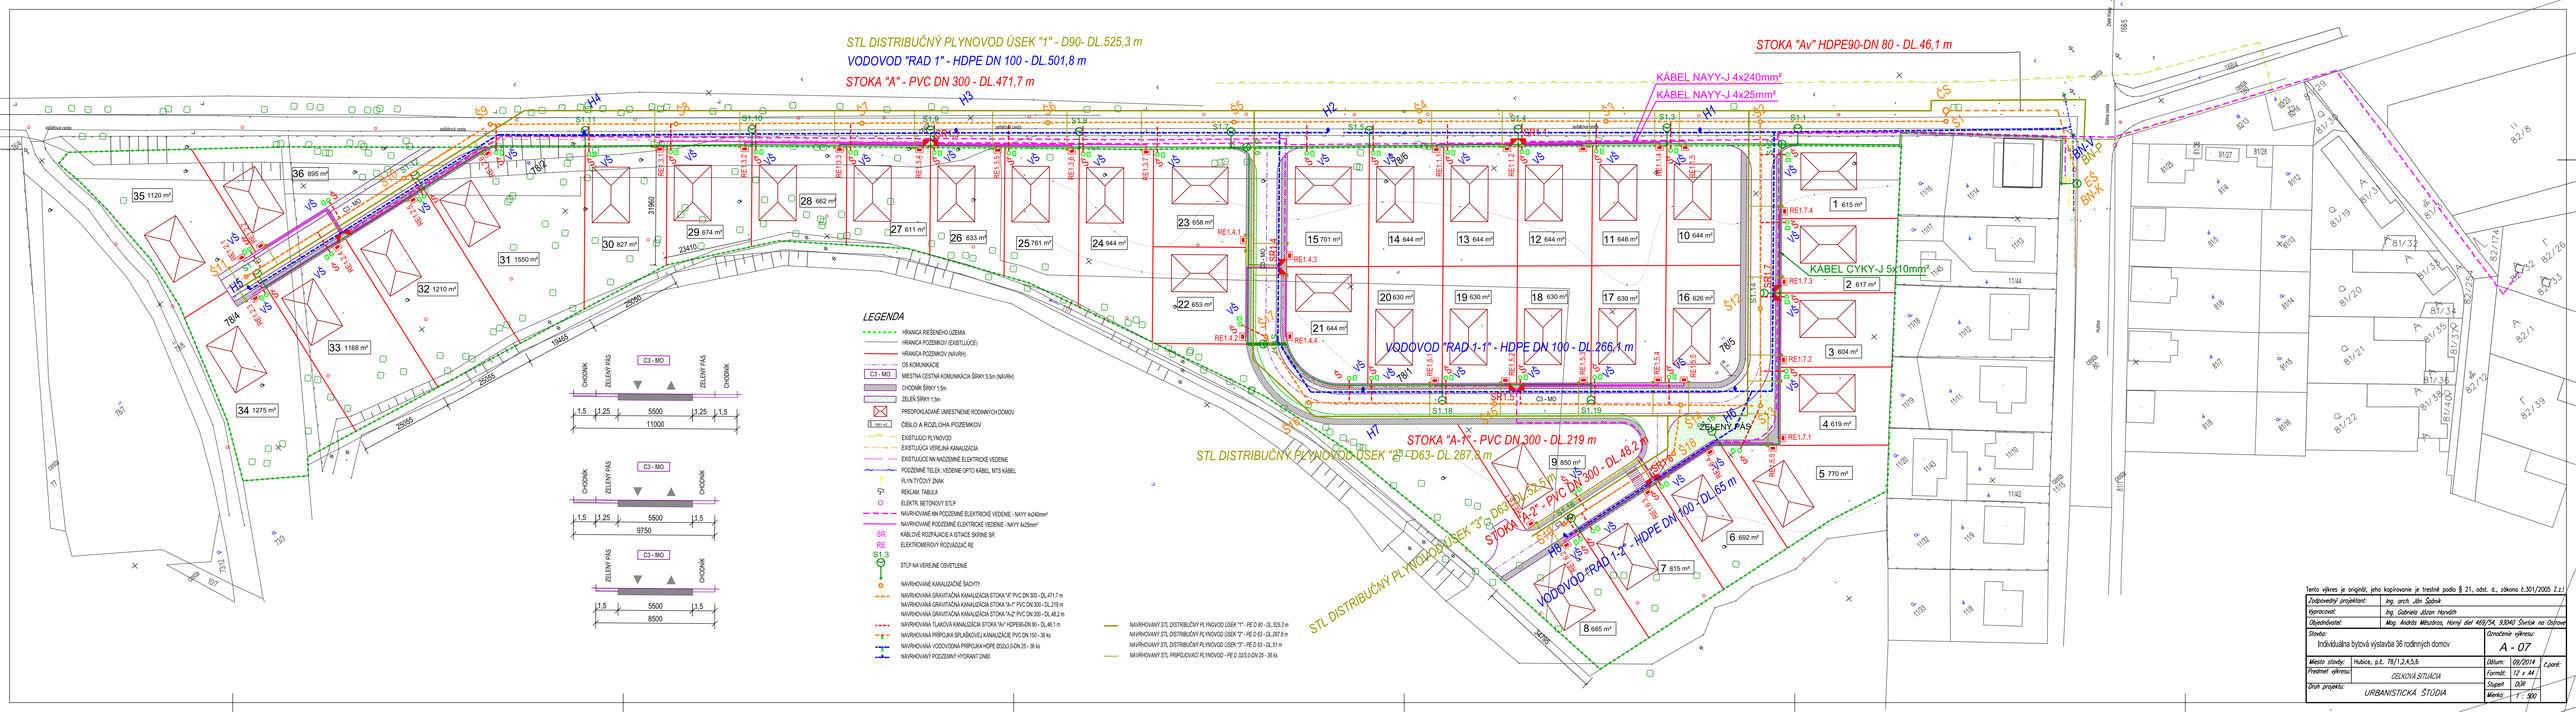
STL DISTRIBUČNÝ PLYNOVOD ÚSEK "1" - D90- DL.525,3 m
VODOVOD "RAD 1" - HDPE DN 100 - DL.501,8 m
STOKA "A" - PVC DN 300 - DL.471,7 m
STOKA "Av" HDPE90-DN 80 - DL.46,1 m
KÁBEL NAYY-J 4x240mm²
KÁBEL NAYY-J 4x25mm²
KÁBEL CYKY-J 5x10mm²
VODOVOD "RAD 1-1" - HDPE DN 100 - DL.266,1 m
STOKA "A-1" - PVC DN 300 - DL.219 m
STOKA "A-2" - PVC DN 300 - DL.48,2 m
VODOVOD-RAD 1-2 - HDPE DN 100 - DL.65 m
ZELENÝ PÁS
35 1120 m²
36 895 m²
34 1275 m²
33 1168 m²
32 1210 m²
31 1550 m²
30 827 m²
29 674 m²
28 662 m²
27 611 m²
26 633 m²
25 761 m²
24 944 m²
23 658 m²
22 653 m²
21 644 m²
20 630 m²
19 630 m²
18 630 m²
17 630 m²
16 626 m²
15 701 m²
14 644 m²
13 644 m²
12 644 m²
11 648 m²
10 644 m²
1 615 m²
2 617 m²
3 604 m²
4 619 m²
5 770 m²
6 692 m²
7 815 m²
8 685 m²
9 850 m²
LEGENDA
HRANICA REŠENÉHO ÚZEMIA
HRANICA POZEMKOV (EXISTUJÚCE)
HRANICA POZEMKOV (NÁVRH)
OS KOMUNIKÁCIE
MIESTNA CESTNÁ KOMUNIKÁCIA ŠÍRKY 5,5m (NÁVRH)
CHODNÍK ŠÍRKY 1,5m
ZELEŇ ŠÍRKY 1,5m
PREDPOKLADANÉ UMIESTNENIE RODINNÝCH DOMOV
ČÍSLO A ROZLOHA POZEMKOV
EXISTUJÚCI PLYNOVOD
EXISTUJÚCA VEREJNÁ KANALIZÁCIA
EXISTUJÚCE NN NADZEMNÉ ELEKTRICKÉ VEDENIE
PODZEMNÉ TELEK. VEDENIE OPTO KÁBEL, MTS KÁBEL
PLYN.TÝČOVÝ ZNAK
REKLAM. TABUĽA
ELEKTR. BETÓNOVÝ STĽP
NAVRHOVANÉ NN PODZEMNÉ ELEKTRICKÉ VEDENIE - NAYY 4x240mm²
NAVRHOVANÉ PODZEMNÉ ELEKTRICKÉ VEDENIE - NAYY 4x25mm²
KÁBLOVÉ ROZPÍNACIE A ISTIACE SKRINE SR
ELEKTROMEROVÝ ROZVÁDZAČ RE
STĽP NA VEREJNÉ OSVETLENIE
NAVRHOVANÉ KANALIZAČNÉ ŠACHTY
NAVRHOVANÁ GRAVITAČNÁ KANALIZÁCIA STOKA "A" PVC DN 300 - DL.471,7 m
NAVRHOVANÁ GRAVITAČNÁ KANALIZÁCIA STOKA "A-1" PVC DN 300 - DL.219 m
NAVRHOVANÁ GRAVITAČNÁ KANALIZÁCIA STOKA "A-2" PVC DN 300 - DL.48,2 m
NAVRHOVANÁ TLAKOVÁ KANALIZÁCIA STOKA "Av" HDPE90-DN 80 - DL.46,1 m
NAVRHOVANÁ PRÍPOJKA SPLAŠKOVEJ KANALIZÁCIE PVC DN 150 - 36 ks
NAVRHOVANÁ VODOVODNÁ PRÍPOJKA HDPE Ø32x3,0-DN 25 - 36 ks
NAVRHOVANÝ PODZEMNÝ HYDRANT DN80
NAVRHOVANÝ STL DISTRIBUČNÝ PLYNOVOD ÚSEK "1" - PE D 90 - DL.525,3 m
NAVRHOVANÝ STL DISTRIBUČNÝ PLYNOVOD ÚSEK "2" - PE D 63 - DL.287,3 m
NAVRHOVANÝ STL DISTRIBUČNÝ PLYNOVOD ÚSEK "3" - PE D 63 - DL.51 m
NAVRHOVANÝ STL PRÍPOJKOVACÍ PLYNOVOD - PE D 32/3,0-DN 25 - 36 ks
C3 - MO
CHODNÍK
ZELENÝ PÁS
1,5
1,25
5500
11000
9750
8500
VS
SR
RE
HS
DN-K
DN-S
S1,1
S1,2
S1,3
S1,4
S1,5
S1,6
S1,7
S1,8
S1,9
S1,10
S1,11
S1,12
S1,13
S1,14
S1,15
S1,16
S1,17
S1,18
S1,19
RE1.1
RE1.2
RE1.3
RE1.4
RE1.5
RE1.6
RE1.7
H1
H2
