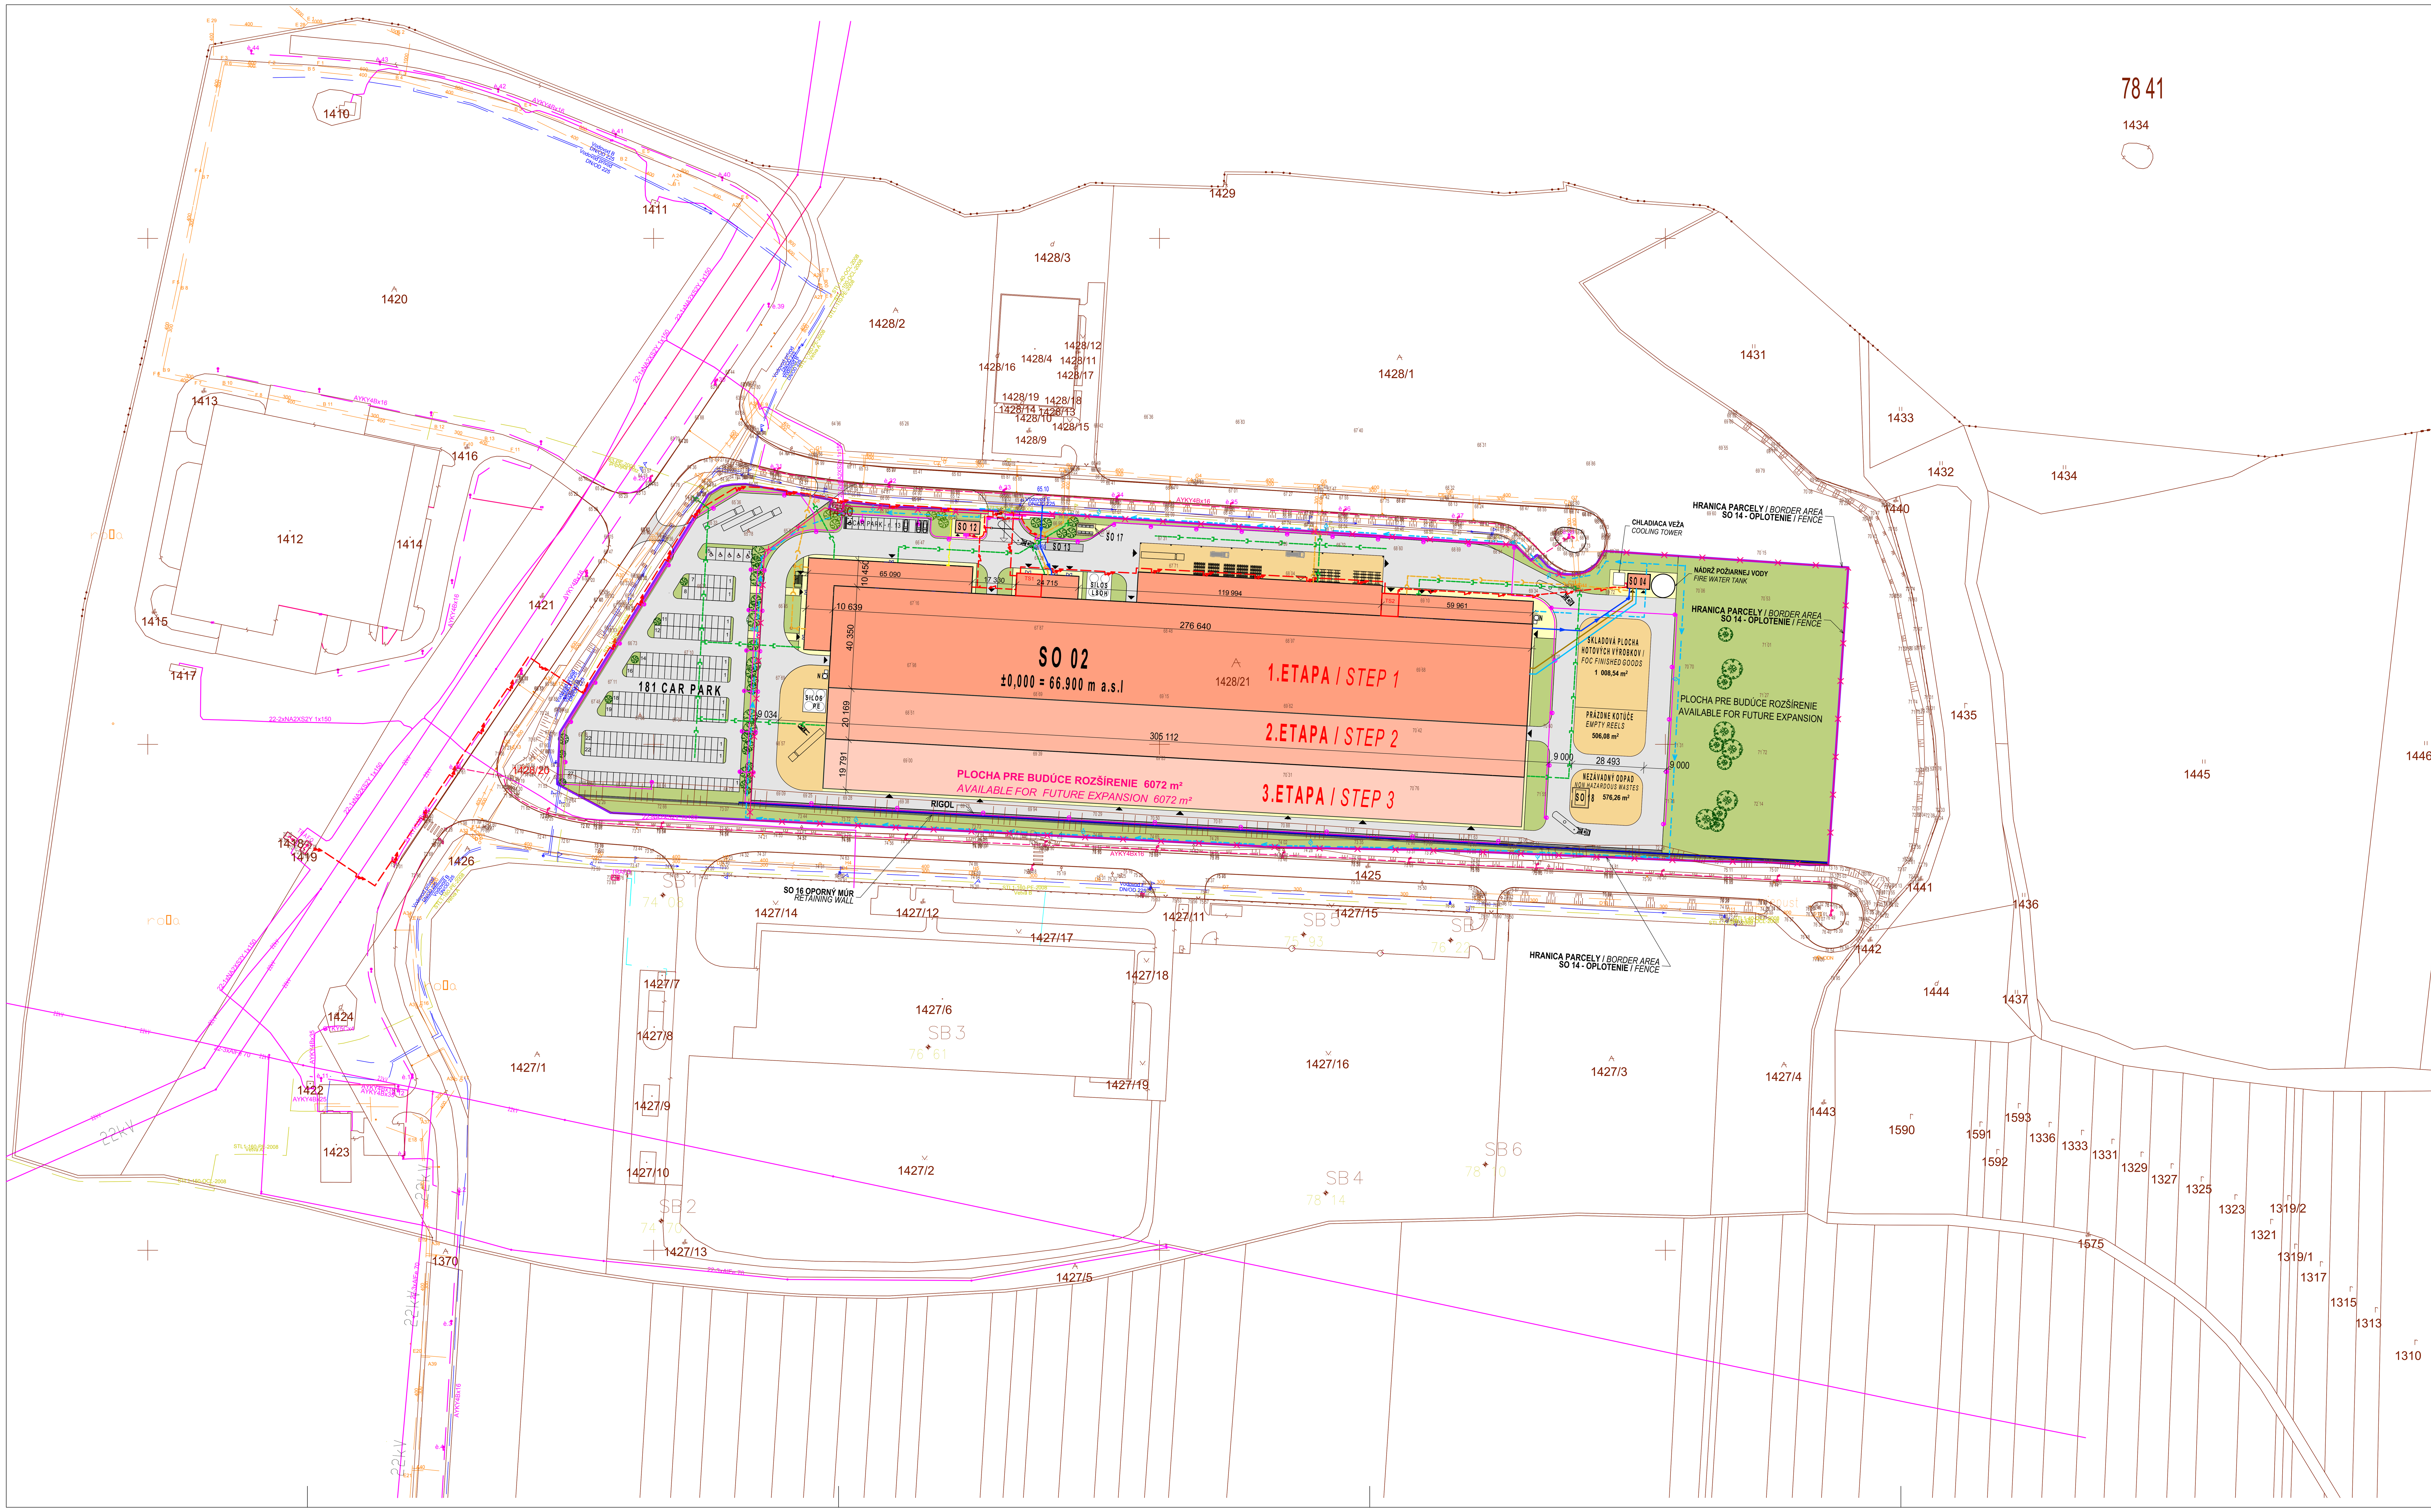


STAVEBNÉ OBJEKTY / *BUILDING OBJECTS*

SO 01 - PRÍPRAVA ÚZEMIA / *LAND PREPARATION*
SO 02 - VÝROBNÁ HALA / *PRODUCTION HALL*
SO 03 - ZÁKLADOVÉ KONŠTRUKCIE POD TECHNOLOGICKÉ ZARIADENIA / *FOUNDATION CONSTRUCTION UNDER TECHNOLOGICAL DEVICES*
SO 04 - VODNÁ NÁDRŽ / *WATER TANK*
SO 05 - VN PRÍPOJKA / *HIGH VOLTAGE CONNECTION*
SO 06 - VONKAJŠIE ROZVODY NN A VN / *EXTERNAL DISTRIBUTION LOW AND HIGH VOLTAGE*
SO 07 - PLYNOVÁ PRÍPOJKA / *GAS CONNECTION*
SO 08 - VONKAJŠIA KANALIZÁCIA / *EXTERNAL CANALISATION*
SO 09 - VONKAJŠIE ROZVODY VODY / *EXTERNAL WATER DISTRIBUTION*
SO 10 - VONKAJŠIE OSVETLENIE / *OUTDOOR LIGHTING*
SO 11 - SPEVNENÉ PLOCHY / *HARD SURFACES*
SO 12 - VRÁTNICA / *GATE*
SO 13 - VÁHA / *WEIGH STATION*
SO 14 - OPLOTENIE / *FENCE*
SO 15 - SADOVÉ ÚPRAVY / *LANDSCAPING*
SO 16 - OPORNÝ MÚR / *RETAINING WALL*
SO 17 - STOJISKO NA SMETNÉ NÁDOBY / *PLACE FOR WASTE CONTAINERS*
SO 18 - SKLAD ŠKODLIVÝCH LÁTOK / *HARMFUL SUBSTANCES AREA*

LEGENDA / LEGEND

EXISTUJÚCE VEDENIA A ROZVODY / *EXISTING WIRING AND DISTRIBUTION*

- **KANALIZÁCIA** / *KANALIZATION*
- **ROZVODY VODY** / *WATER DISTRIBUTION*
- **ELEKTRICKÉ ROZVODY** / *ELECTRIC WIRING*
- **PLYNOVÉ POTRUBIA A ZARIADENÍ** / *GAS PIPINGS AND FACILITIES*
- **VEREJNÉ OSVETLENIE** / *PUBLIC STREET LIGHTING*

NÁVRH/ *PROPOSAL*

- **HRANICA PARCELY** / *BOUNDARY OF AREA*
- **POŽIARNY VODOVOD A HYDRANTY** / *FIRE WATER SYSTEM AND HYDRANTS*
- **VODOVODNÁ PRÍPOJKA** / *WATER CONNECTION*
- **VONKAJŠIE ROZVODY NN** / *EXTERNAL DISTRIBUTION LOW VOLTAGE*
- **VONKAJŠIE ROZVODY VN** / *EXTERNAL DISTRIBUTION HIGH VOLTAGE*
- **VONKAJŠIE OSVETLENIE** / *OUTDOOR LIGHTING*
- **PRÍPOJKA SPLAŠKOVEJ KANALIZÁCIE** / *SEWAGE CONNECTION*
- **PRÍPOJKA DAŽĎOVEJ KANALIZÁCIE** / *CONNECTION RAINWATER DRAINAGE*
- **PLYNOVÁ PRÍPOJKA** / *GAS CONNECTION*
- **TECHNICKÁ (CHLADIACA) VODA** / *INDUSTRIAL WATER (AERIAL)*
- **ODPADOVÁ CHLADIACA VODA** / *WATER RECYCLED DRAINAGE*
- **OPLOTENIE** / *FENCE*

SADA.Č.
SET.N.

±0,000= 266,900 m n.m.

© A-typ, architektonický ateliér s.r.o., PREŠOV

OBSAH: *CONTENTS:*	**SITUÁCIA** *SITUATION*	**M 1:1000** *SCALE 1:1000*
STAVBA: *BUILDING:*	**VÝROBNÝ ZÁVOD DRAKA COMTEQ SLOVAKIA s.r.o., PREŠOV ZÁBORSKE** *PRODUCTION PLANT DRAKA COMTEQ SLOVAKIA Ltd, PREŠOV ZÁBORSKE*	
AUTORI: *AUTHORS:*	Ing.arch. BICEK Rudolf ,Ing.arch. KAČALA Vladimír,Ing.arch.ORAVEC Martin	
SPOLUPRÁCA: *COOPERATION:*	Ing. HUĎA Pavol,Ing. HAVÍROVÁ Alena,Ing. PARIMUCHA Jan	02 / 2015
ÚČEL: *PURPOSE:*	**PROJEKT PRE ÚZEMNÉ ROZHODNUTIE** *PROJECT FOR THE PLANNING PERMISSION:*	**č.v. 2.**