ÚZEMNÝ PLÁN OBCE JAKUBOV
ZMENY A DOPLNKY Č. 1

OBSTARÁVATEĽ: OBEC JAKUBOV
SPRACOVATEĽ: ECOCITIES s.r.o.
MIERKA: 1:2880 / DÁTUM: 2015

POVER. OBST.: Ing. GABRIELA REHÁKOVÁ
RIEŠITEĽ: doc.Ing.arch. JAROSLAV COPLÁK, PhD.

2. komplexný výkres
priestorového usporiadania a funkčného využitia územia s vyznačením záväzných častí riešenia a VPS (Z)

LEGENDA

STAV NÁVRH

VYMEDZENIE ÚZEMIA

- Z HRANICE LOKALÍT ZMIEN A DOPLNKOV
- Z D1-1 OZNAČENIE LOKALÍT ZMIEN A DOPLNKOV

FUNKČNÉ VYUŽITIE ÚZEMIA

- Z REKREÁCIA INDIVIDUÁLNA - V CHATKÁCH
- NAVRH. MIGRAČNÉ KORIDORY FAUNY
- NAVRH. LÍNIOVÁ ZELEŇ
- LESNÉ POZEMKY
- VODNÉ PLOCHY A TOKY
- ZASTAVANÉ PLOCHY
- Z CESTY II. A III. TRIEDY
- Z OSTATNÉ KOMUNIKÁCIE

LIMITY VYUŽITIA ÚZEMIA

- Z HRANICA CHKO ZÁHORIE
- Z HRANICA CHVÚ ZÁHORSKÉ POMORAVIE
- Z HRANICA CHLÚ / DP JAKUBOV I.
- ELEKTRICKÉ VEDENIE VN 22 kV, TRAFOSTANICA
- Z OCHRANNÉ PÁSMO EL. VEDENIA VN
- Z BEZPEČNOSTNÉ PÁSMO VTL PLYNOVODU

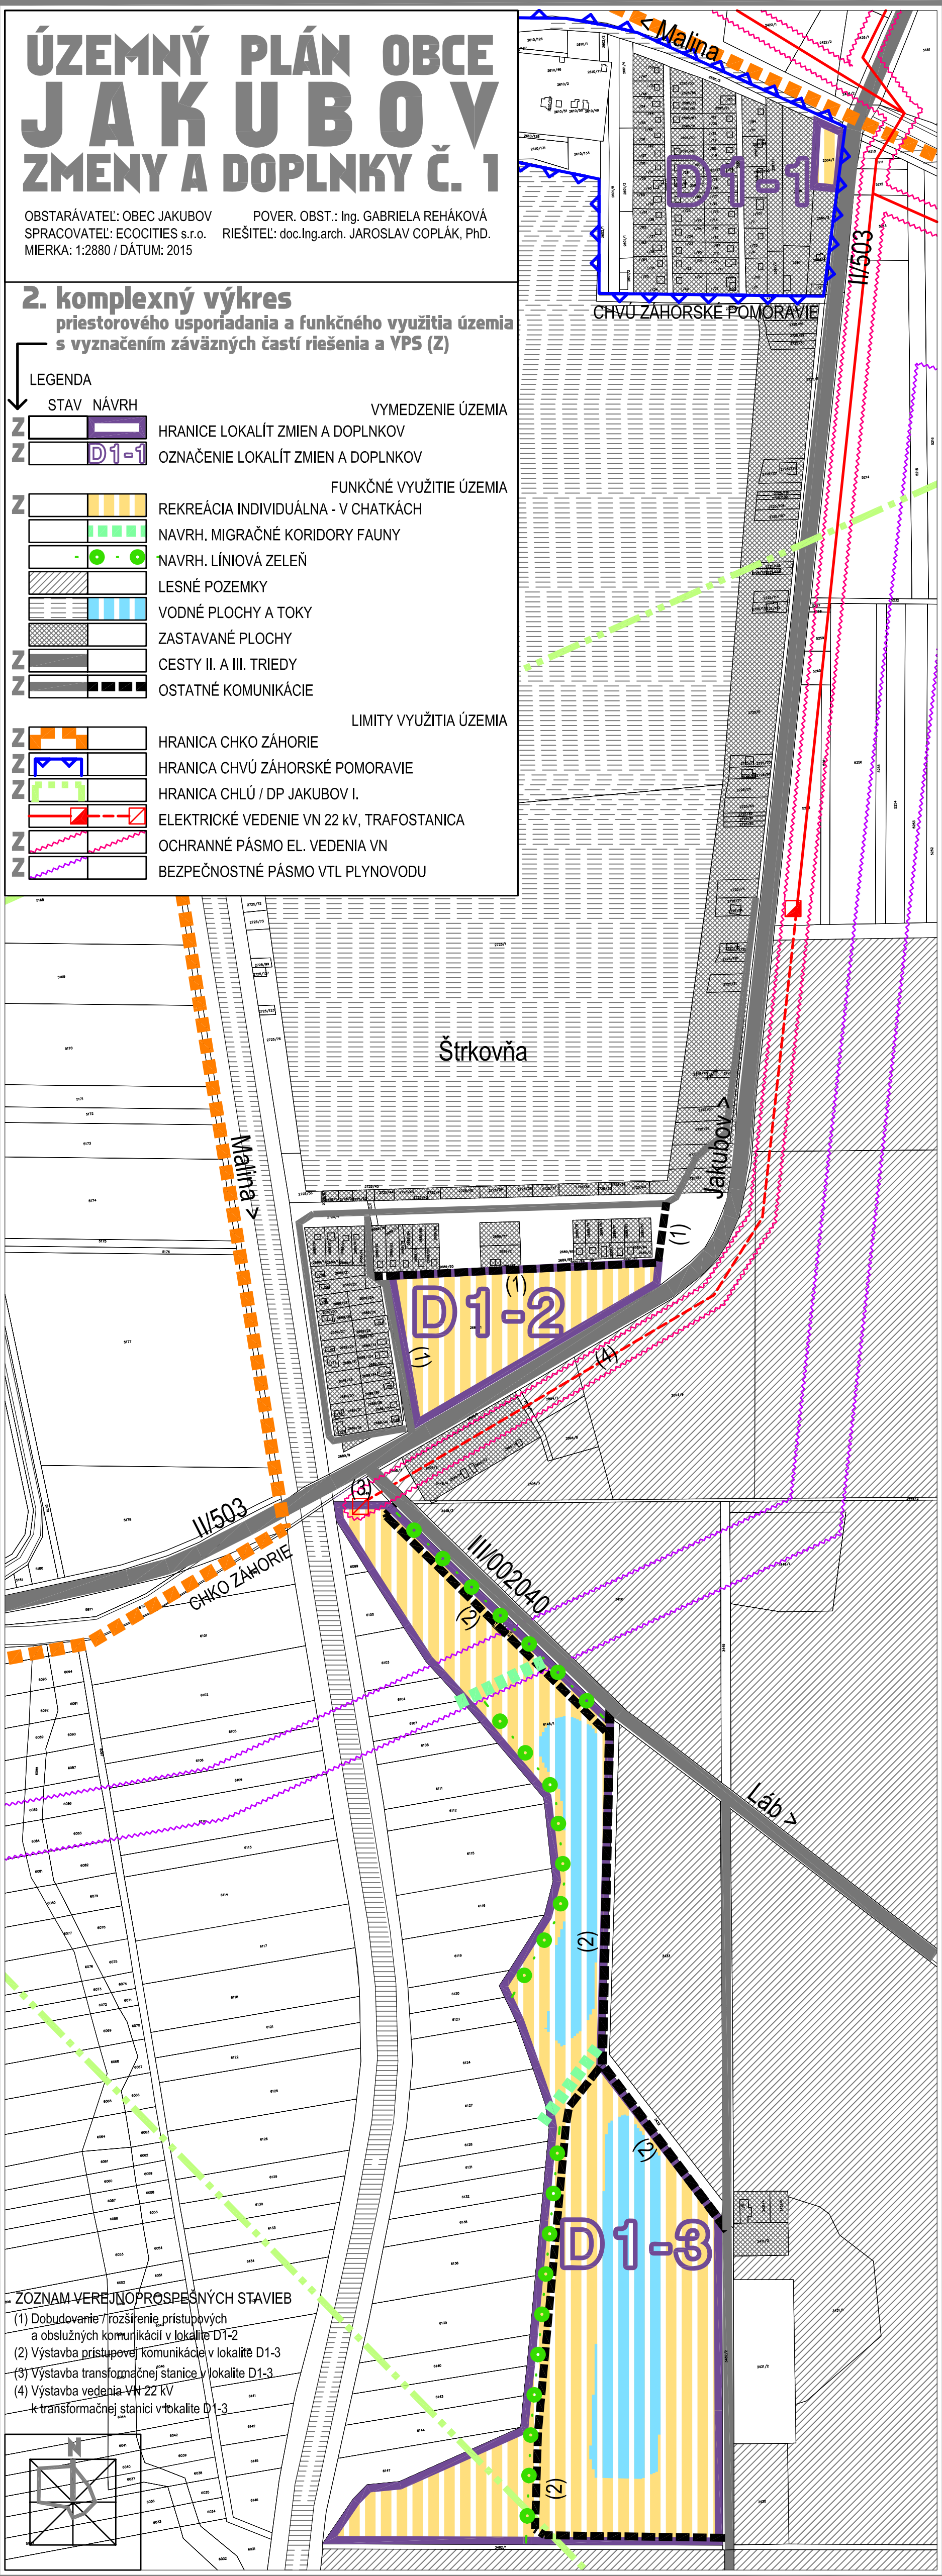

ZOZNAM VEREJNOPROSPEŠNÝCH STAVIEB

(1) Dobudovanie / rozšírenie prístupových a obslužných komunikácií v lokalite D1-2
(2) Výstavba prístupovej komunikácie v lokalite D1-3
(3) Výstavba transformačnej stanice v lokalite D1-3
(4) Výstavba vedenia VN 22 kV k transformačnej stanici v lokalite D1-3