ÚZEMNÝ PLÁN OBCE JAKUBOV
ZMENY A DOPLNKY Č. 1

OBSTARÁVATEĽ: OBEC JAKUBOV
SPRACOVATEĽ: ECOCITIES s.r.o.
MIERKA: 1:2880 / DÁTUM: 2015

POVER. OBST.: Ing. GABRIELA REHÁKOVÁ
RIEŠITEĽ: doc.Ing.arch. JAROSLAV COPLÁK, PhD.
SPOLUPRÁCA: MARTIN BREZOVSKÝ

4. Výkres riešenia verejného technického vybavenia

LEGENDA

STAV NÁVRH VÝHĽAD

VYMEDZENIE ÚZEMIA

HRANICE LOKALÍT ZMIEN A DOPLNKOV

PLOCHY LOKALÍT ZMIEN A DOPLNKOV

D1-1 OZNAČENIE LOKALÍT ZMIEN A DOPLNKOV

VEREJNÉ TECHNICKÉ VYBAVENIE

VYSOKOTLAKOVÝ PLYNOVOD

BEZPEČNOSTNÉ PÁSMO VTL PLYNOVODU

ELEKTRICKÉ VEDENIE VN 22 kV

OCHRANNÉ PÁSMO EL. VEDENIA VN 22 kV

TRANSFORMAČNÁ STANICA
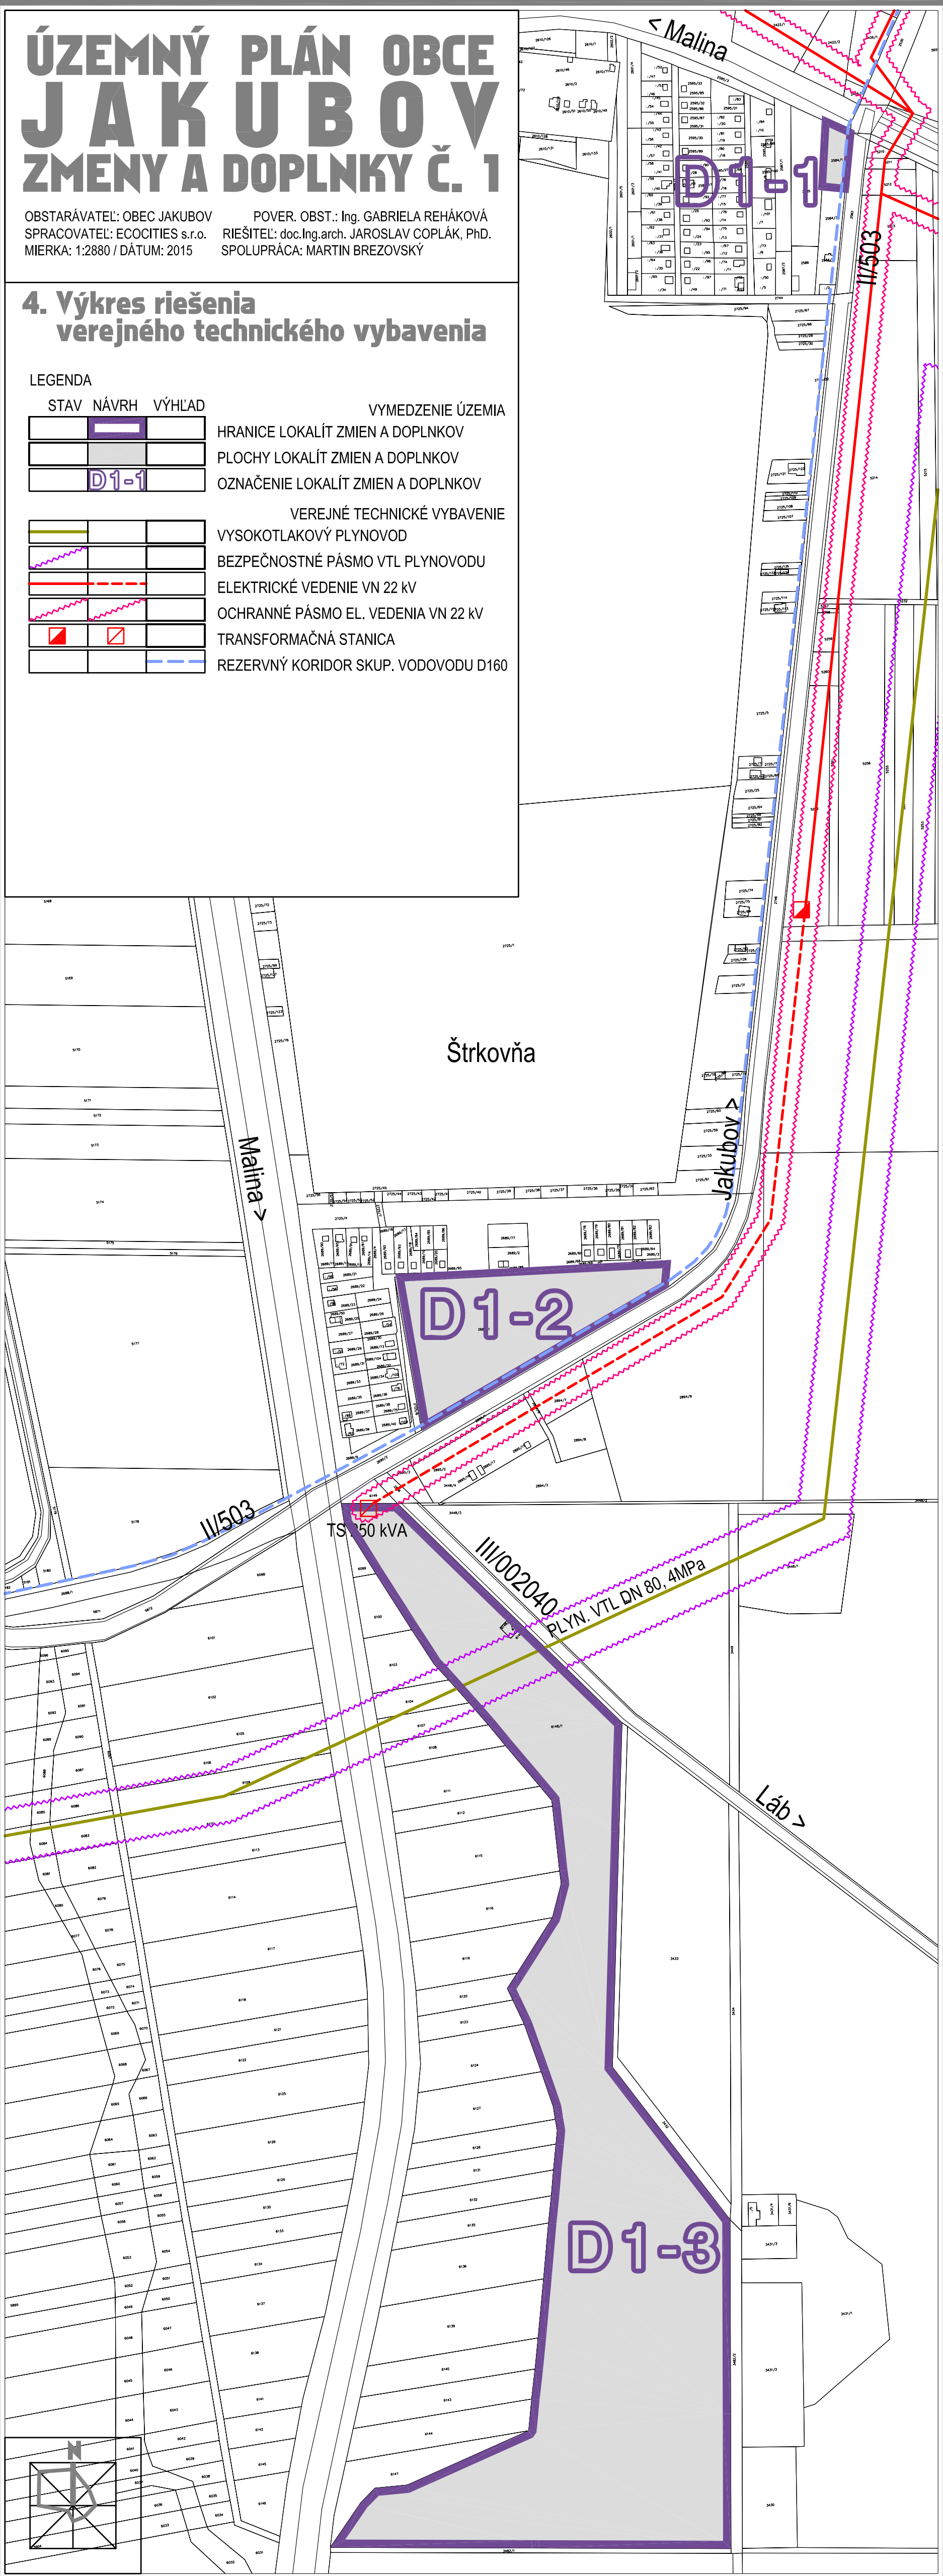
REZERVNÝ KORIDOR SKUP. VODOVODU D160