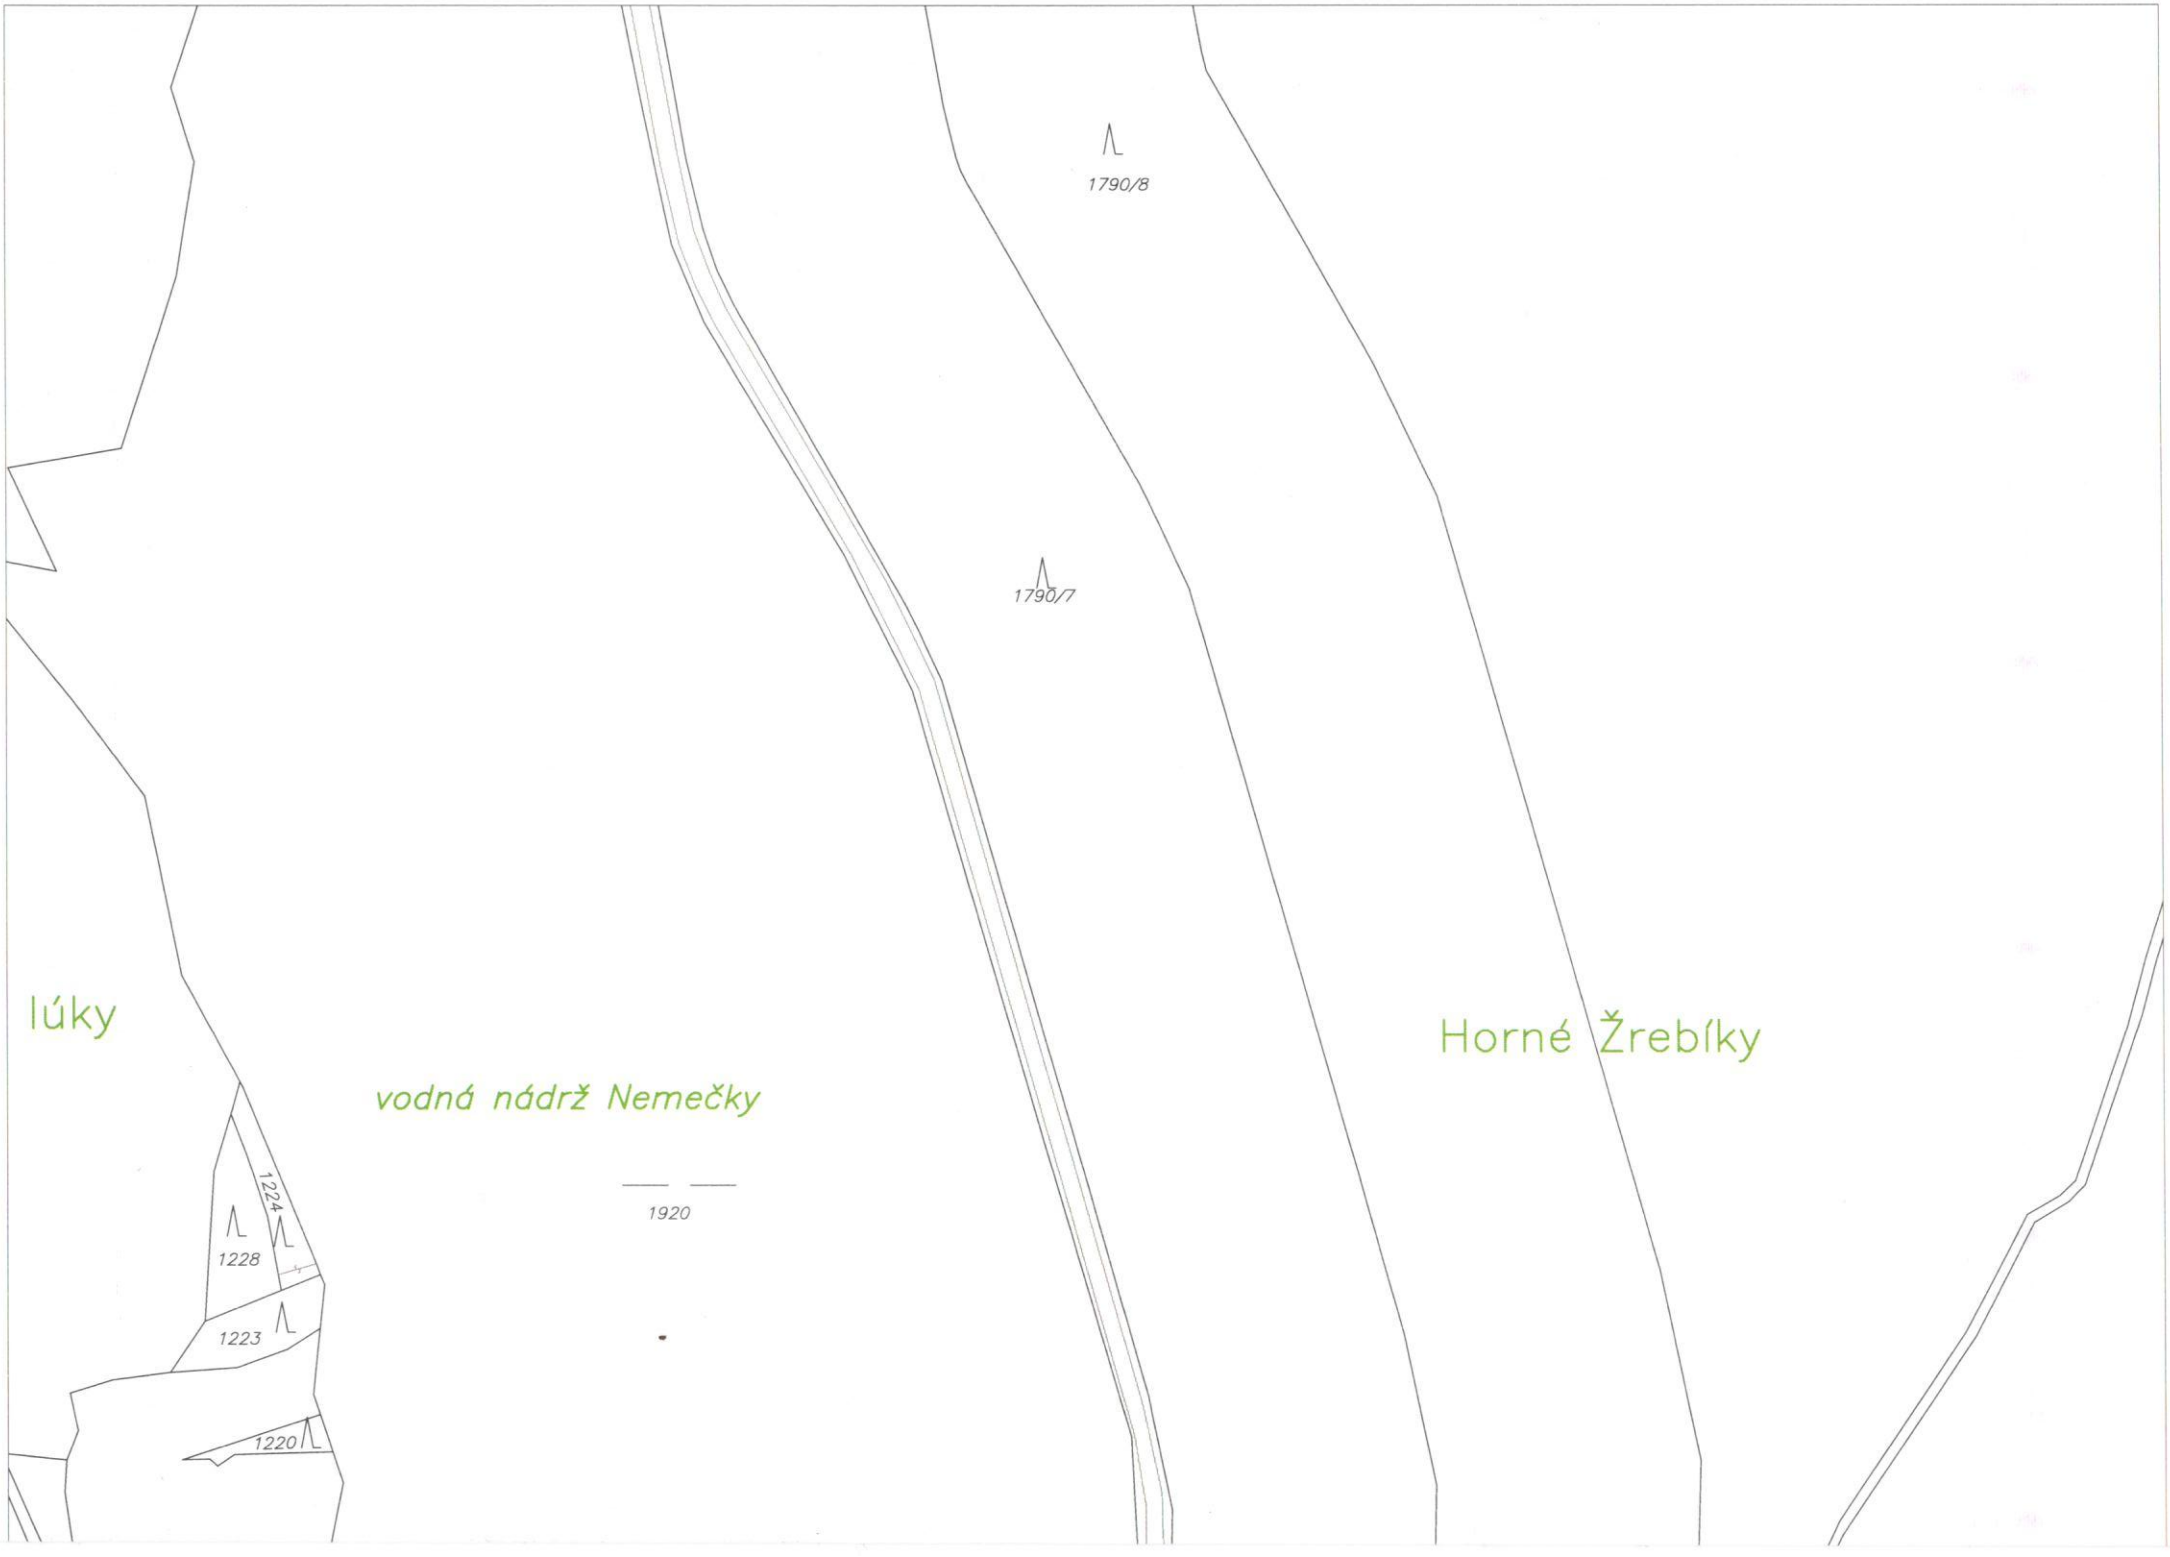
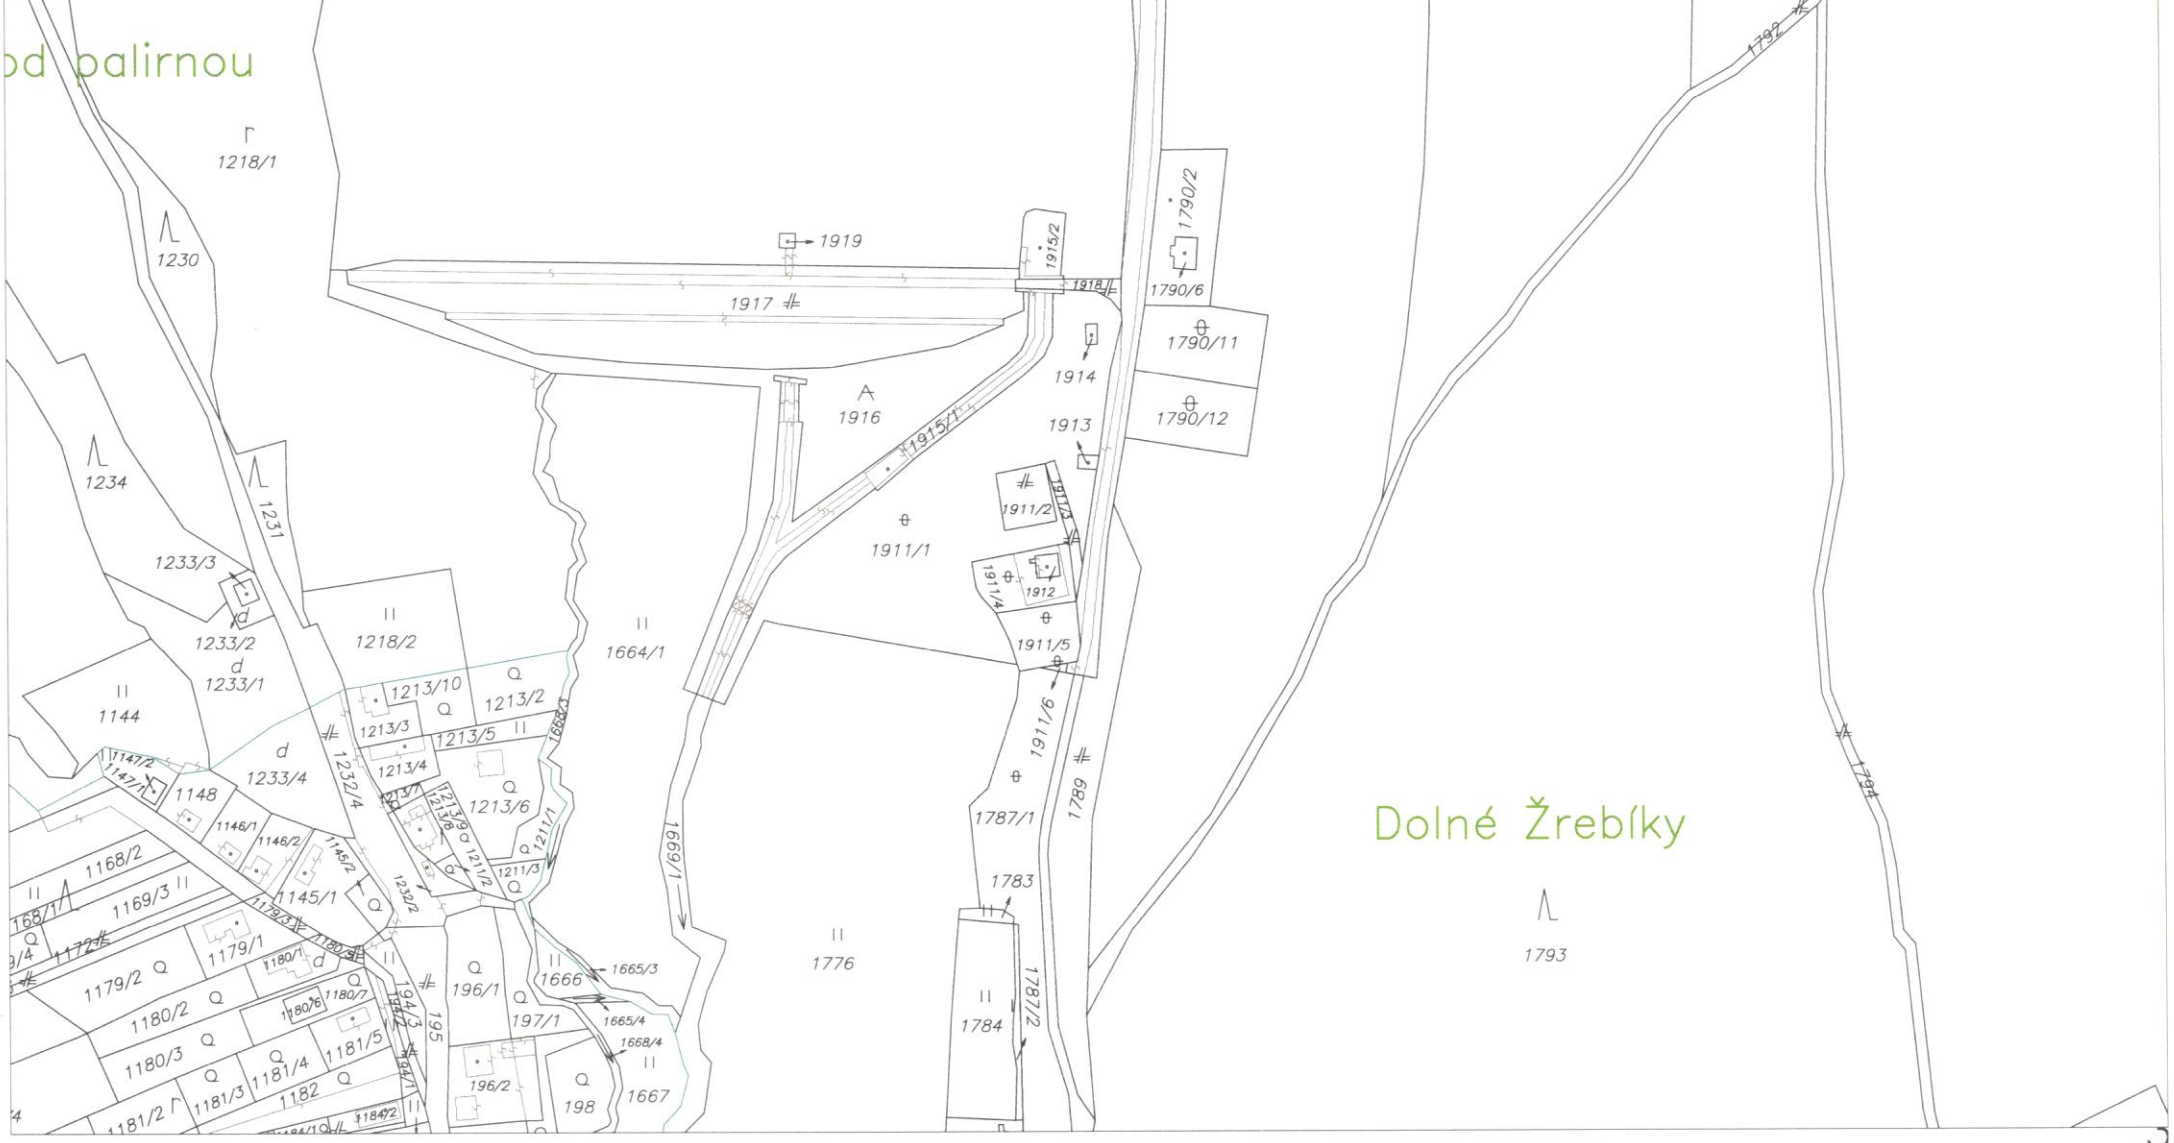

1790/8
1790/7
lúky
vodná nádrž Nemečky
1920
Horné Žrebíky
1224
1228
1223
1220



Okresný úrad **Okresný úrad Topoľčany, katastrálny odbor** katastrálny odbor	Okres **Okresný úrad Topoľčany, katastrálny odbor**	Obec **NEMEČKY**	Kat. územie **NEMEČKY**
	Číslo zákazky **K1–776/2015**	Vektorová mapa	Mierka **1 : 2880**
	KÓPIA KATASTRÁLNEJ MAPY na parcelu:		
Vyhotovil			
Dňa **25.03.2015**	Meno **Ondrušová Janka**	Okresný úrad Topoľčany katastrálny odbor 2	Pečiatka a podpis

Spoplatnenie podľa zákona 145/1995 Z. z.