


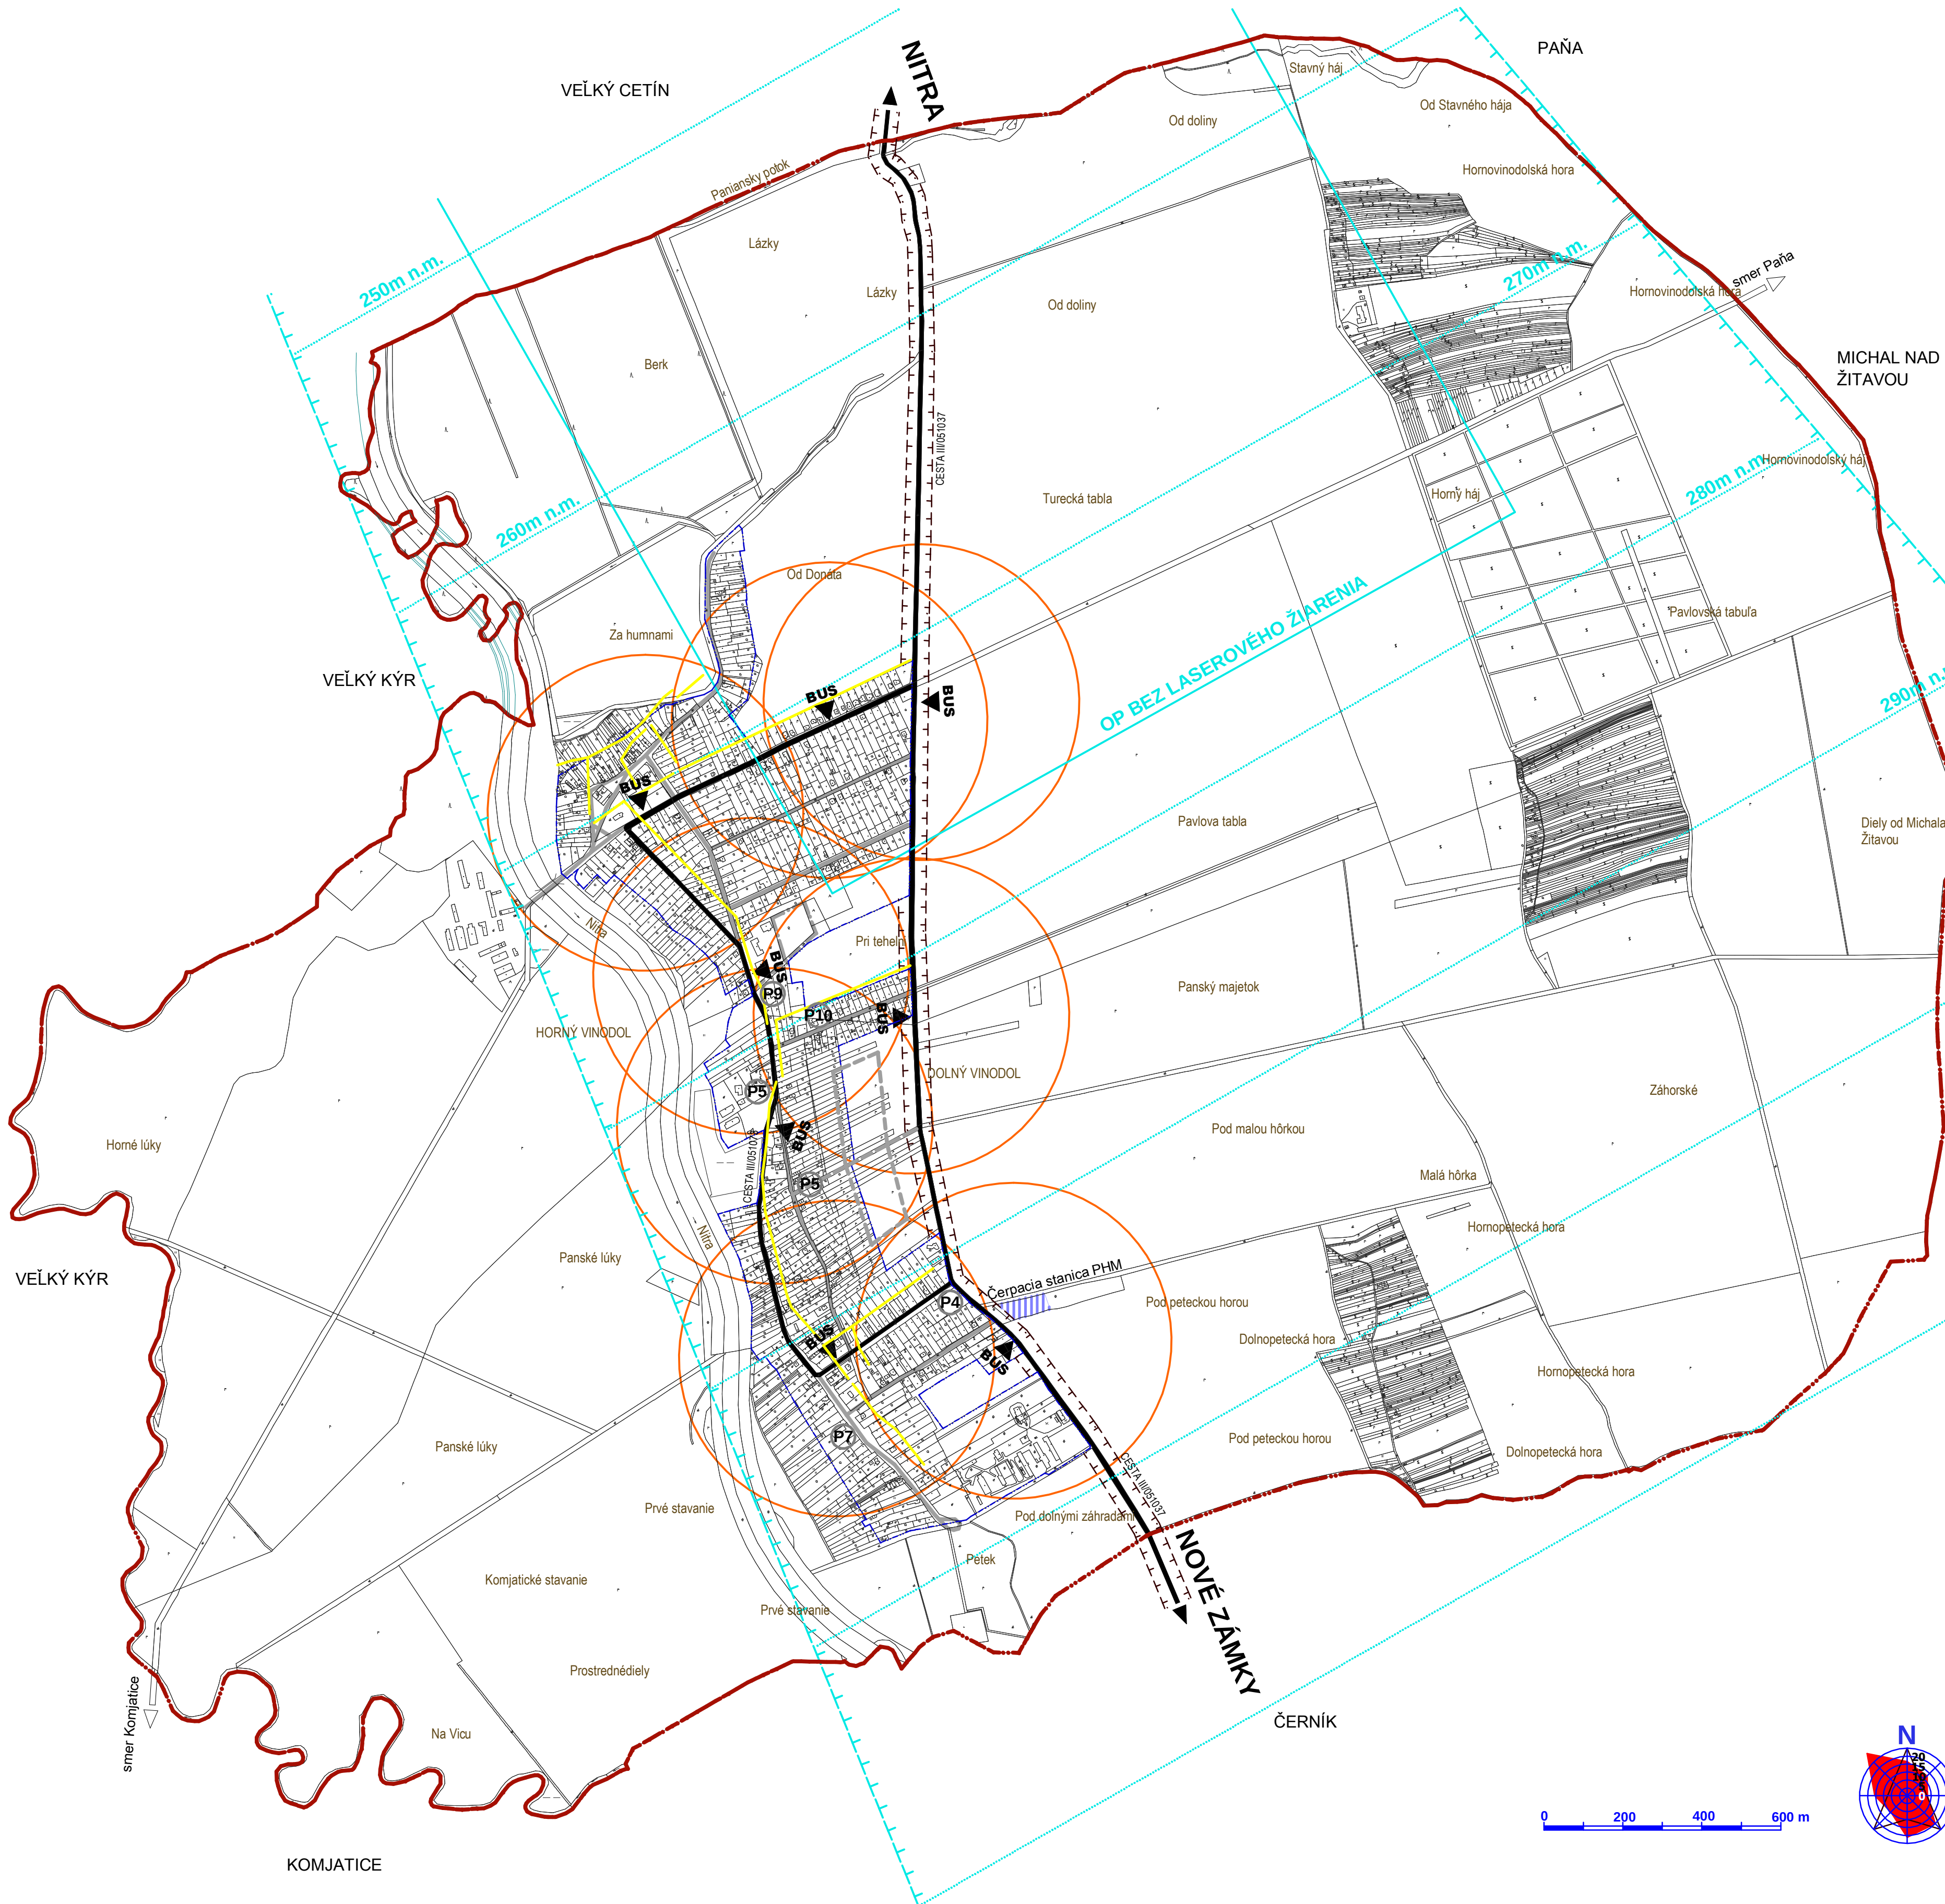

LEGENDA

STAV	ZÁMER
	HRANICA KATASTRA (= HRANICA RIEŠENÉHO ÚZEMIA)
	HRANICA ZASTAVANÉHO ÚZEMIA OBCE K 1.1.1991
	OCHRANNÉ PÁSMO
	OCHRANNÉ PÁSMA LETISKA NITRA
	OP BEZ LASEROVÉHO ŽIARENIA
	ŠT. CESTA III. tr. - B3 (OP 20m mimo hraníc zast. územia)
	MIESTNE KOMUNIKÁCIE - C2, C3
	PRÍSTUPOVÉ KOMUNIKÁCIE VO VÝSTAVBE
	OSTATNÉ KOMUNIKÁCIE
	PARKOVACIE PLOCHY s odhadovanou kapacitou
	VÝZNAMNÉ PEŠIE KOMUNIKÁCIE
	ZASTÁVKY AUTOBUSU
	IZOCHRONA 10 MIN/400 M



VINODOL

územný plán obce - prieskumy a rozbor

Paré č.	Objednávateľ: Obec Vinodol
Dátum: 09.14	Zhotoviteľ: Atelier C, Liptovský Hrádok
M 1 : 10 000	Hlavný riešiteľ: Ing. arch. Vlasta Cukorová
Výkres č. 3	
ROZBOR DOPRAVY	