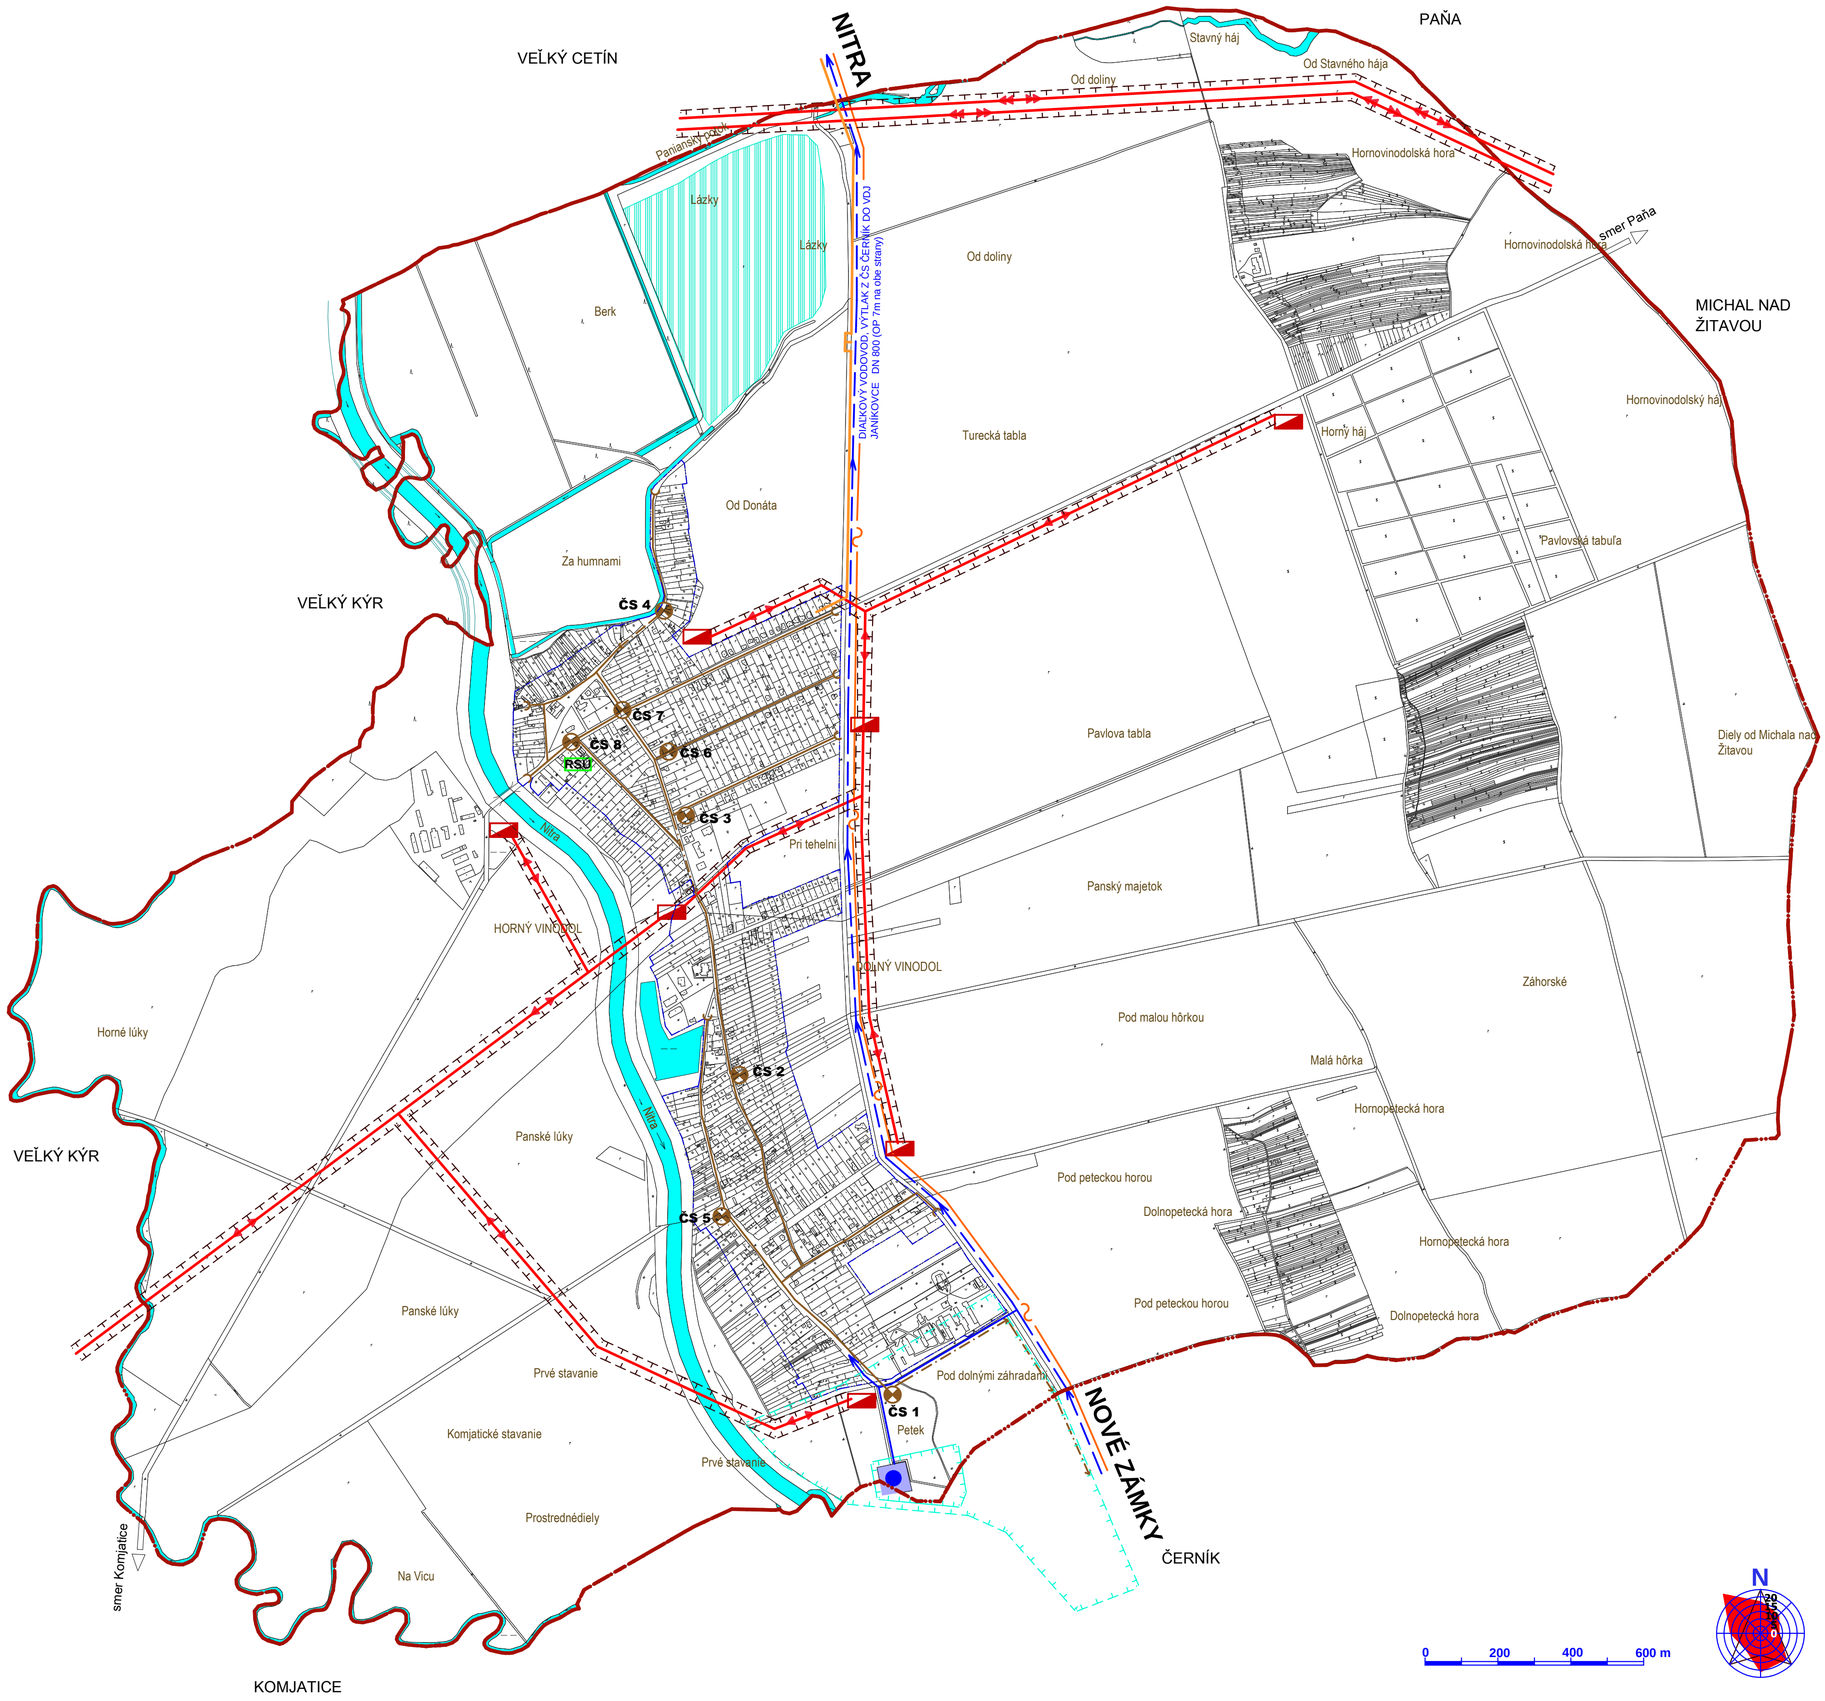

LEGENDA

STAV	ZÁMER	
		HRANICA KATASTRA (= HRANICA RIEŠENÉHO ÚZEMIA)
		HRANICA ZASTAVANÉHO ÚZEMIA OBCE K 1.1.1991
		OCHRANNÉ PÁSMO
		OCHRANNÉ PÁSMA LETISKA NITRA
		OP vodného zdroja PHO II.st.
		OP vodného zdroja PHO I.st.
		REZERVNÝ VODNÝ ZDROJ
		PLOCHY VODÁRENSKÝCH ZARIADENÍ
		MIESTNY VEREJNÝ VODOVOD/PRÍVODNÉ POTRUBIE DO OBCE
		DIAĽKOVÝ VODOVOD (OP 7m)
VŠ		VODOMERNÁ ŠACHTA
		VEREJNÁ KANALIZÁCIA v zmysle PS-SP sprac. Pöyry Environment a.s. (r.2007)
		VÝTLAČNÉ KANALIZAČNÉ POTRUBIE
ČS 1		ČERPACIA STANICA
		PLOCHY MELIORAČNÝCH ZARIADENÍ
		VODNÉ PLOCHY
		VEDENIE VN VZDUCHOM 22kV (OP 15m od krajného vodiča)
		VEDENIE VN VZDUCHOM 22kV (OP 10m)
		TRANSFORMÁTOR 22/0,4kV
		PLYNOVOD DS STL2 300kPA
		DIAĽKOVÝ OPTICKÝ KÁBEL - ORANGE
RSÚ		DIGITÁLNA TELEFÓNNA ÚSTREDŇA

VINODOL

územný plán obce - prieskumy a rozbory

Paré č.		Objednávateľ: Obec Vinodol
Dátum: 09.14		Zhotoviteľ: Atelier C, Liptovský Hrádok
M 1 : 10 000		Hlavný riešiteľ: Ing. arch. Vlasta Cukorová
Výkres č. 4		

ROZBOR TECHNICKEJ INFRAŠTRUKTÚRY