


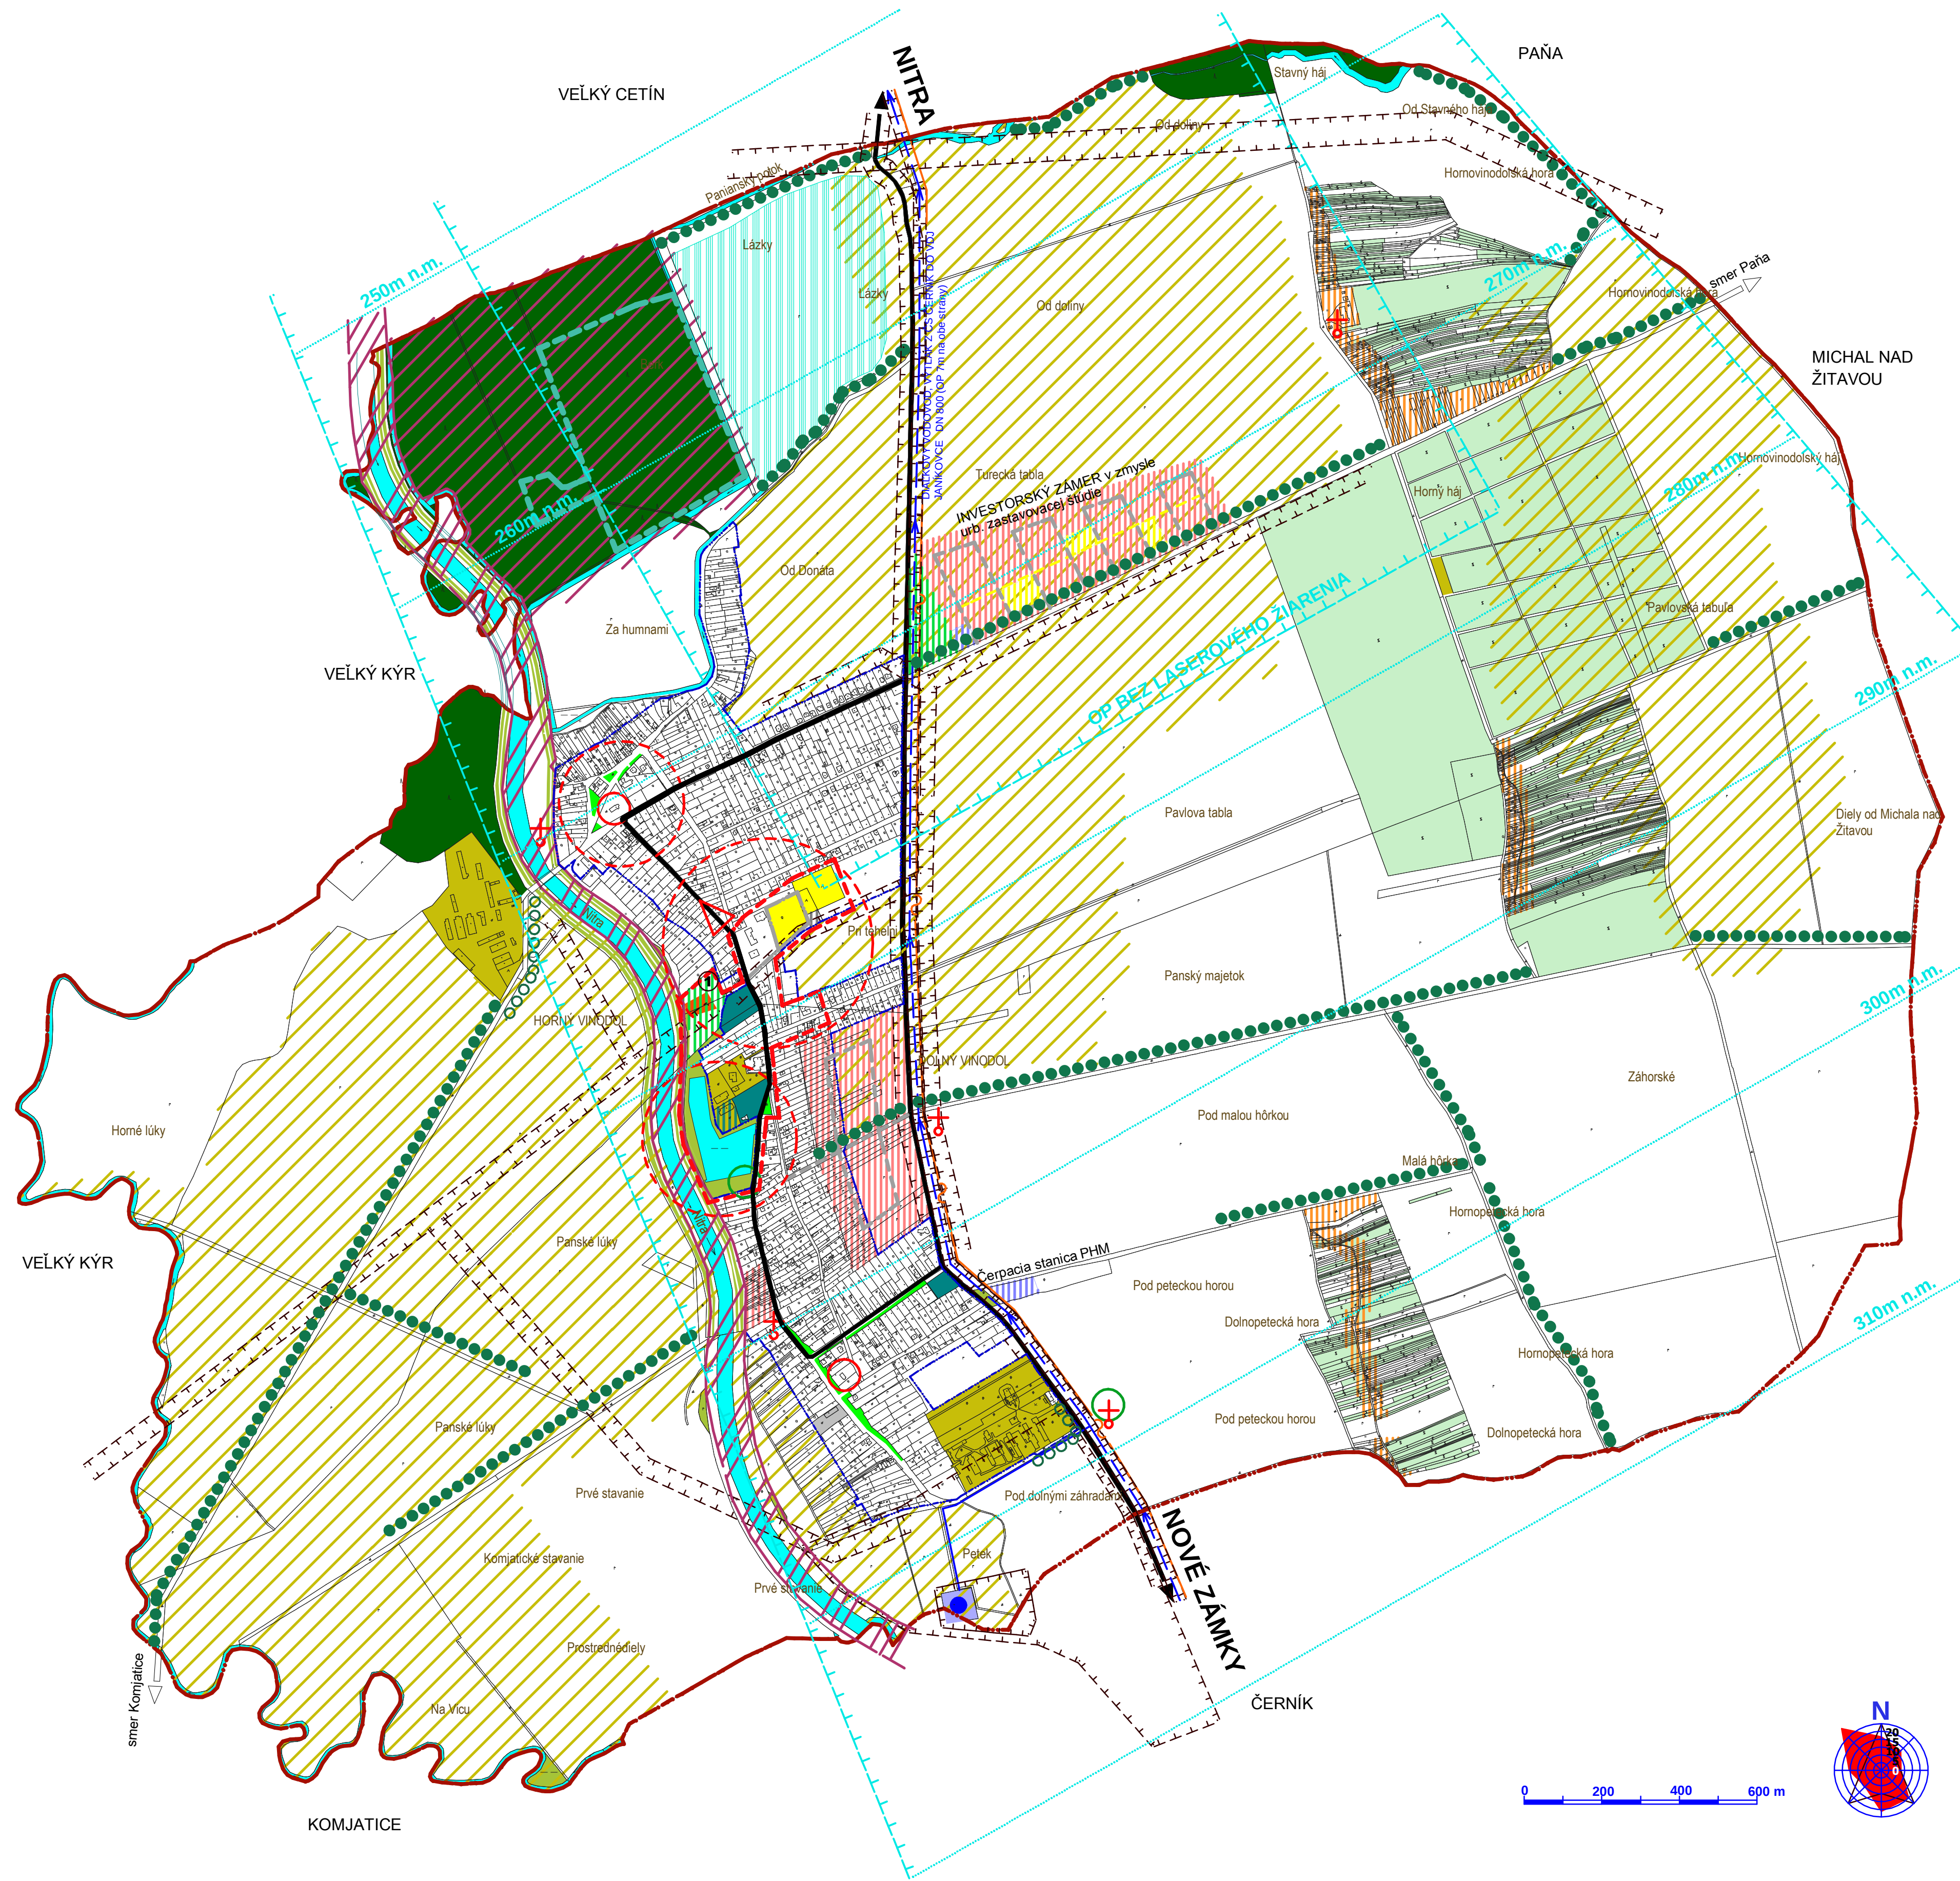

LEGENDA

STAV	ZÁMER	
		HRANICA KATASTRA (= HRANICA RIEŠENÉHO ÚZEMIA)
		HRANICA ZASTAVANÉHO ÚZEMIA OBCE K 1.1.1991
		DISPONIBILNÉ ÚZEMIE PRE BÝVANIE
		DISPONIBILNÉ ÚZEMIE PRE REKREÁCIU A CR
		DISPONIBILNÉ ÚZEMIE PRE ŠPORT
		MIESTNE KOMUNIKÁCIE
		PEŠIE KOMUNIKÁCIE
		DOTVORENIE CENTRA OBCE

LIMITNÉ PRVKY :		
		OCHRANNÉ PÁSMA DOPRAVY A TI
		OCHRANNÉ PÁSMA LETISKA NITRA
		ŠTÁTNÁ CESTA
		PLOCHY HYDROMELIORAČNÝCH ZARIADENÍ
		CHRÁNENÉ PÔDY PODĽA BPEJ
		DIALKOVÝ VODOVOD
		REZERVNÝ VODNÝ ZDROJ
		NATURA 2000 - ÚZEMIE EURÓPSKEHO VÝZNAMU (Vinodolský Háaj)
		NADREGIONÁLNY BIOKORIDOR - NITRA
		REGIONÁLNE BIOCENTRUM

PLOCHY A PRVKY SVOJOU ŠTRUKTÚROU A FUNKCIOU DOTVÁRAJÚCE PROSTREDIE :

		CINTORIN
		PRÍCESTNÉ SOCHY A KRÍŽE, KAPLNKY
		DOMINANTA (KOSTOL/PRIESTOROVÁ DOMINANTA)
		LÍNIOVÁ ZELENÍZOLAČNÁ ZELENÍ
		VEREJNÁ ZELENÍ
		SPRIEVODNÁ ZELENÍ TOKOVIOSTATNÁ ZELENÍ
		VINICA
		VYSOKÁ ZELENÍ
		VODNÉ PLOCHY
		KRAJINOTVORNÉ PRVKY
		VÝZNAMNÝ POHĽAD NA DOMINANTU

PLOCHY SVOJOU ŠTRUKTÚROU A FUNKCIOU NARUŠUJÚCE PROSTREDIE :

		POL'NOHOSPODÁRSKA VÝROBA
		VÝROBA A SKLADY
		TECHNICKÉ ZARIADENIA
		NEORGANIZOVANÉ ÚZEMIE S NEJASNOU FUNKCIOU
		DEVASTOVANÉ ÚZEMIE : ① EVIDOVANÁ DIVOKÁ SKLÁDKA ODPADU



VINODOL

územný plán obce - prieskumy a rozbor

Paré č.	Objednávateľ: Obec Vinodol
Dátum: 09.14	Zhotoviteľ: Atelier C, Liptovský Hrádok
M 1 : 10 000	Hlavný riešiteľ: Ing. arch. Vlasta Cukorová
Výkres č. 5	
PROBLÉMOVÝ VÝKRES	

0 200 400 600 m

