


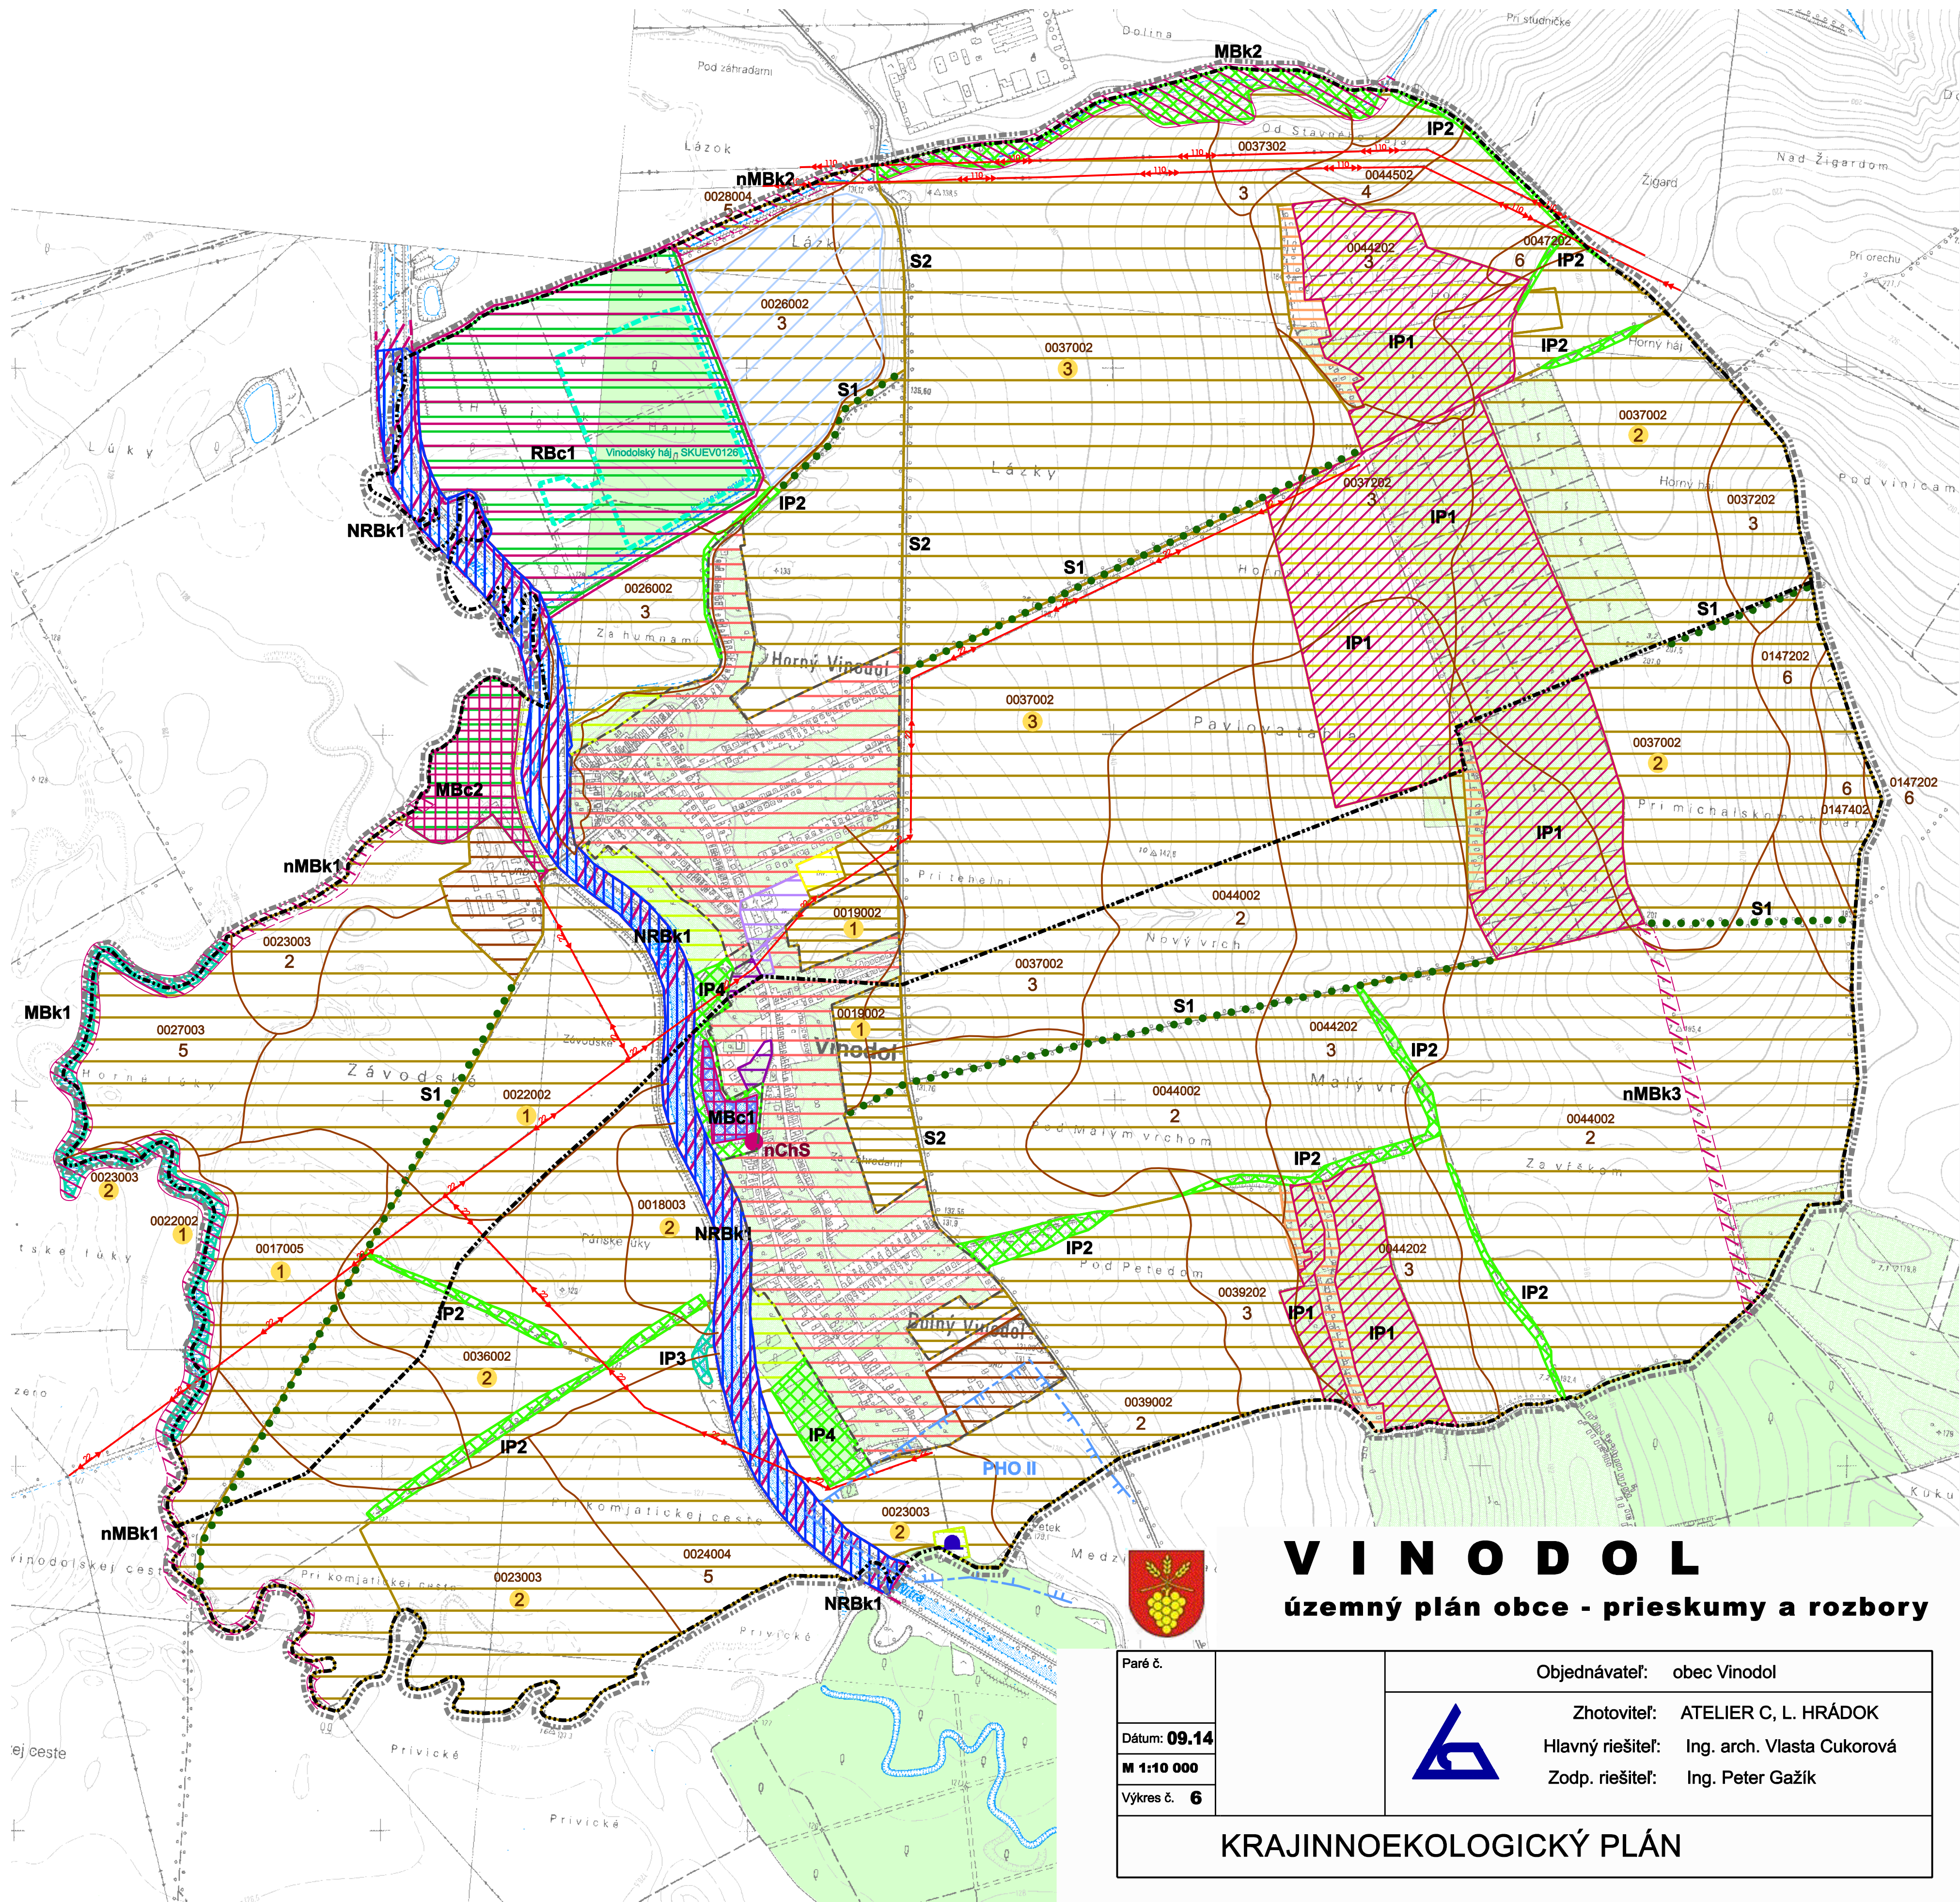

LEGENDA

STAV ZÁMER

	HRANICA RIEŠENÉHO ÚZEMIA
	HRANICA KATASTRÁLNEHO ÚZEMIA
	HRANICA ZASTAVANÉHO ÚZEMIA OBCE K 1.1.1990
	ŠTÁTNA CESTA
	ZASTAVANÉ PLOCHY
	OBČIANSKA VYBAVENOSŤ
	BÝVALÝ AREÁL DRUŽSTVA
	REKREAČNÉ CHATKY - VINICE
	LESY
	ZÁHRADY
	MELIOROVANÉ PLOCHY - ODVODNENIE
	NELESNÁ DREVINOVÁ VEGETÁCIA (NDV)
	TRVALÉ TRÁVNE PORASTY
	VODNÉ PLOCHY A MŕTVE RAMENÁ SO ZELEŇOU
	LESY HOSPODÁRSKE
	ORNÉ PÓDY VEĽKOPLOŠNÉ
	ORNÉ PÓDY MALOPLŠNÉ
	VODNÉ TOKY A SPRIEVODNÁ VEGETÁCIA
	VODNÉ PLOCHY A RYBNÍKY
	VINICE
	OVOCNÉ SADY
	ČOV
	PHO VODNÝCH ZDROJOV
	STL PLYNOVOD
	OCHRANNÉ PÁSMA
	VONKAJŠIE VZDUŠNÉ ROZVODY VN 22kV a VVN 110kV
	TRAFOSTANICA
	DIGITÁLNA TELEFÓNNA ÚSTREDŇA
	DIALKOVÝ OPTICKÝ KÁBEL
	VODOVOD
	VODOJEM
	KANALIZÁCIA
	HRANICA BPEJ
	ČÍSLO BPEJ
	BONITA
	CHRÁNENÁ PÓDA

CHRÁNENÉ ÚZEMIA PRÍRODY

	NATURA 2000 - ÚZEMIE EURÓPSKEHO VÝZNAMU SKUEV0126 (Vinodolský háj)
	NÁVRH CHRÁNENÉHO STROMU - Brest vŕz pri rybníku

PRVKY ÚSES

	NADREGIONÁLNY BIOKORIDOR - NITRA
	REGIONÁLNE BIOCENTRUM - LUŽNÝ LES RIEKY NITRY
	MIESTNE BIOCENTRUM
	MIESTNY BIOKORIDOR
	INTERAKČNÝ PRVOK plošný
	INTERAKČNÝ PRVOK - STROMORADIE
	IP2
	IP5

EKOSTABILIZAČNÉ OPATRENIA

	DOSIAHNUTIE PRIAZNIVÉHO STAVU EKOSYSTÉMOV - NATURA 2000
	EKOLOGICKÉ HOSPODÁRENIE NA ORNEJ PADE
	EKOLOGICKÉ HOSPODÁRENIE V LESOCH
	ZLEPŠENIE / UDRŽANIE FUNKCIE MŕTVYCH RAMEN A JAZIER
	ZACHOVANIE NELESNEJ DREVINOVEJ VEGETÁCIE
	ODSTRÁNENIE ENVIRONMENTÁLNYCH ZÁŤAŽÍ
	ODSTRÁNENIE ODPADOV A ZMENA FUNKCIE
	INŠTALÁCIA OCHRANY DRAVÝCH VTÁKOV
	ZACHOVANIE / VÝSADBA STROMORADIÍ

STRESOVÉ JAVY

	ŠTÁTNA CESTA
	VÝSYPY ODPADOV
	ELEKTRICKÉ VEDENIA
	OPUSTENÝ AREÁL POĽNOHOSPODÁRSKEHO DRUŽSTVA