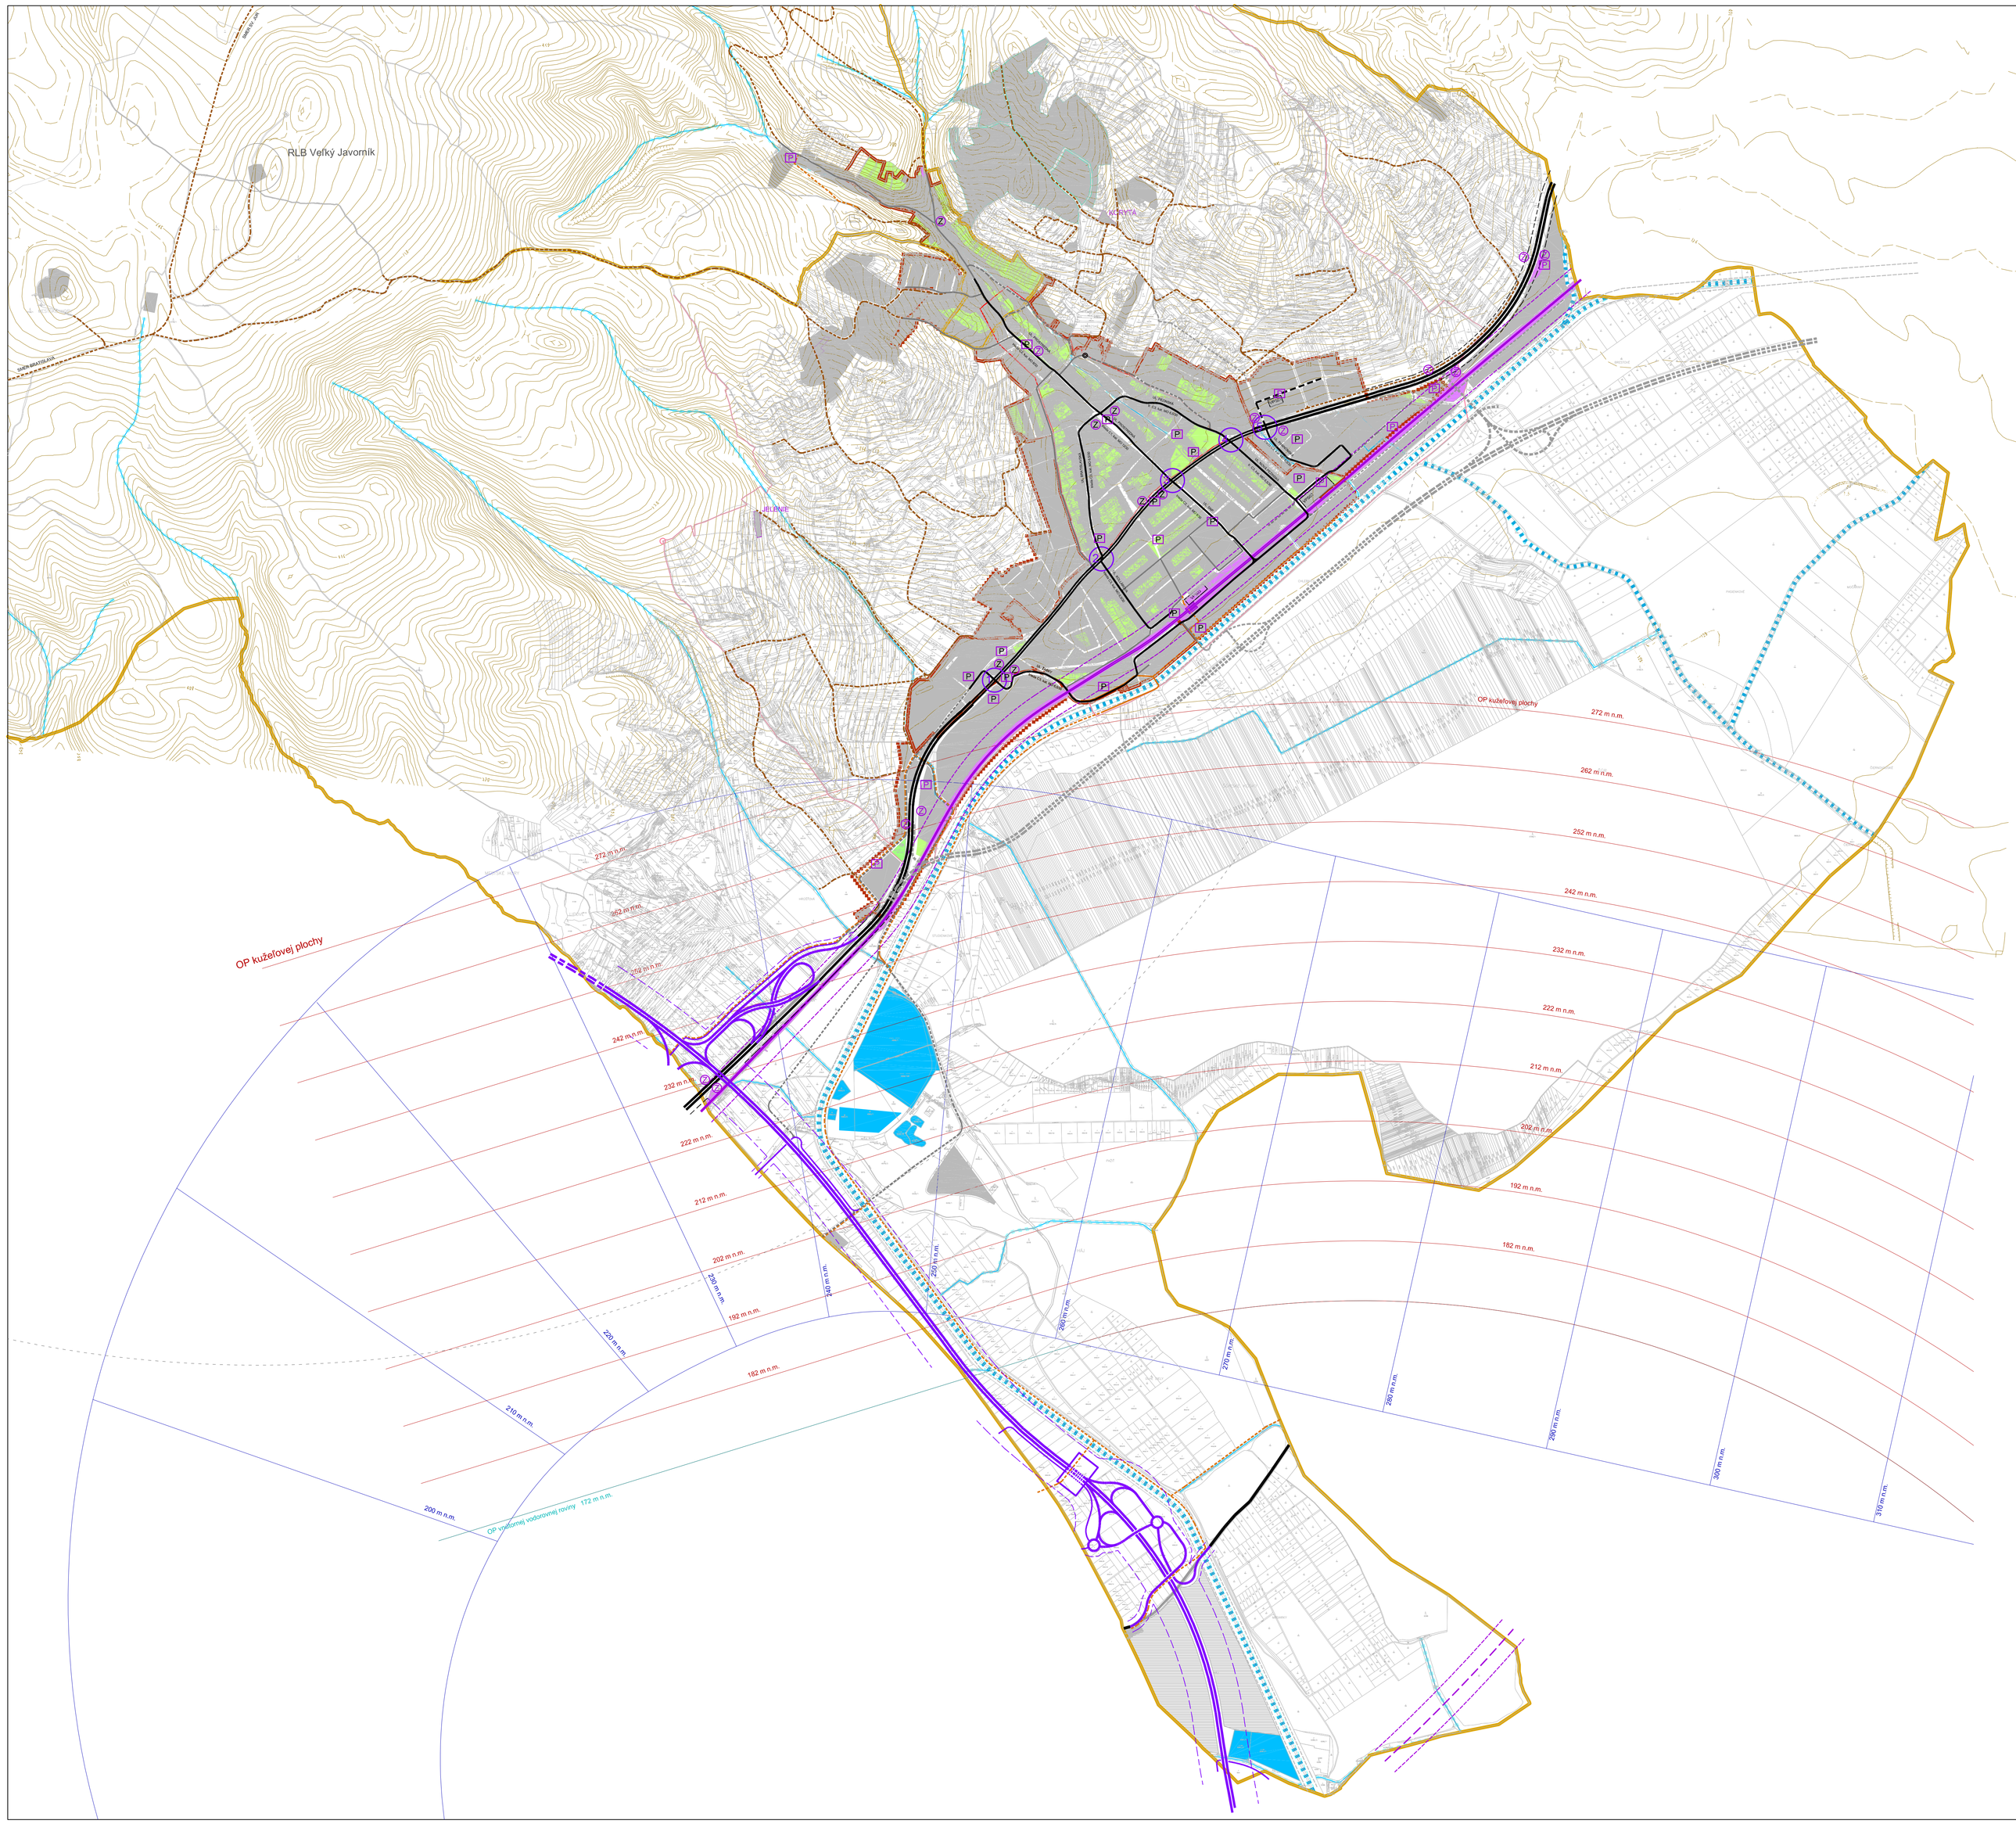

LEGENDA NÁVRHOVANÝCH ZaD 02/2014 ÚZEMNÉHO PLÁNU MESTA SVäTÝ JUR r. 2004 V ZNENÍ SCHVÁL.: ZaD 2007 & ZaD 01/2009 & ZaD 02/2009 ZaD 01/2012 & ZaD 02/2012 & ZaD 01/2013 & ZaD 01/2014

STAV NÁVRH VÝHĽAD

- HRANICA KATASTRÁLNEHO ÚZEMIA
- HRANICA ZASTAVANÉHO ÚZEMIA MESTA
- HRANICA MESTSKEJ PAMIATKOVEJ REZERVÁCIE - (MPR) / HRANICA ÚZEMIA URČENÉHO PRE ÚZEMNÝ PLÁN ZÓNY MPR
- HRANICA OCHRANNÉHO PÁSMA MESTSKEJ PAMIATKOVEJ REZERVÁCIE

FUNKČNÉ VYUŽITIE ÚZEMIA

- 0010 - OBYTNÉ ÚZEMIA S RODINNOU ZÁSTAVBOU, POZEMOK-450 m2
- 0010-A - OBYTNÉ ÚZEMIA S RODINNOU ZÁSTAVBOU, POZEMOK-350 m2
- 0011 - OBYTNÉ ÚZEMIA S NÍZKOU ZÁSTAVBOU
- 0012 - OBYTNÉ ÚZEMIA SO ZVÝŠENOU ZÁSTAVBOU
- 0020 - ZMIEŠANÉ ÚZEMIA S NÍZKOU ZÁSTAVBOU
- 0021 - ZMIEŠANÉ ÚZEMIA SO ZVÝŠENOU ZÁSTAVBOU
- 0030 - OBČIANSKA VYBAVENOSŤ - AREÁLOVÉHO TYPU
- 0030-A - OBČIANSKA VYBAVENOSŤ - AREÁLOVÉHO TYPU
- 0031 - OBČIANSKA VYBAVENOSŤ - VINOHRADNÍCKY INKUBÁTOR
- 0040 - VÝROBNÉ ZARIADENIA - PRIEMYSEL A SKLADY
- 0041 - VÝROBNÉ ZARIADENIA - POĽNOHOSPODÁRSTVO A SKLADY
- 0050 - ŠPORTOVO-REKREAČNÉ ÚZEMIA
- 0051 - ŠPORTOVO-REKREAČNÉ ÚZEMIE - CHLEBNICE
- 0060 - POĽNOH. VINOHRADNÍCKE USADLOSTI : JELENIE & KORYTÁ
- 0061 - POĽNOH. VINOHRADNÍCKA USADLOSŤ : PEREDZSKE
- 0062 - POĽNOHOSPODÁRSKA USADLOSŤ PRE CHOV VČIEL : KUKLY
- 0070 - KULTÚRNA KRAJINA - VINOHRADY
- 0080 - ZÁHRADKÁRSKE ÚZEMIE
- 0081 - ZÁHRADKÁRSKA OSADA
- 0090 - ÚZEMIA DOPRAVNÉHO VYBAVENIA
- 0100 - ÚZEMIA TECHNICKÉHO VYBAVENIA
- 0101 - ZELEŇ
- 0102 - ZELEŇ - MESTSKÁ VNÚTROBLOKOVÁ
- 0103 - CINTORÍN
- 0105 - POĽNOHOSPODÁRSKA PÔDA
- 0106 - LESNÁ PÔDA

VÚRČBU A PRIESTAVBU EXISTUJÚCICH OBJEKTOV NACHÁDZAJÚCICH SA V ÚZEMIACH: 0070, 0080, 0081, 0090, 0100, 0101, 0102, 0103, 0104, 0105, 0106 RIEŠIŤ PODĽA REGULÁCIE 0107

- VEREJNOPROSPEŠNÉ STAVBY
- ASANÁCIA DOLNKOVÝCH STAVIEB PRE VEREJNO-PROSPEŠNÉ STAVBY

ÚZEMNÉ SYSTÉMY

- RLB VEĽKÝ JAVORNÍK
- OP VZLETOVÝCH A PRIBLIŽ. PRIESTOROV LETISKA BRATISLAVA
- OP KUŽEĽOVEJ PLOCHY LETISKA BRATISLAVA

VEREJNÁ DOPRAVNÁ VYBAVENOSŤ

- DIAĽNICA D4 S PROTIHLUKOVÝMI OPATRENIAMI
- DIAĽNICA D4 - DOPRAVNÉ NAPOJENIE S PROTIHLUKOVÝMI OPATRENIAMI
- DIAĽNICA D4 - PRELOŽKY KOMUNIKÁCIÍ
- CESTA I. II/502 - MZ 22,5/80
- CESTA III/061001 - CHORVÁTSKY GROB
- OCHRANNÉ PÁSMA KOMUNIKÁCIÍ MIMO ZASTAVANÉHO ÚZEMIA
- STIKOVPRÍCHODVÁ KOMUNIKÁCIA - PRIETAH MESTOM CESTY I. II/502
- HLAVNÉ KOMUNIKÁCIE
- VEDĽAJŠIE KOMUNIKÁCIE
- OBSLUŽNÉ KOMUNIKÁCIE A POJAZDNÉ CHODNÍKY
- ZRUŠENÉ KOMUNIKÁCIE
- ÚČELOVÉ KOMUNIKÁCIE S CYKLOTRASOU
- POSUDZOVANÁ KRIŽOVATKA
- MESTSKÁ CYKLOTRASA
- TRAŤ - DRÁHA ŽSR: M120 A TRAŤ SMER CHORVÁTSKY GROB
- TRAŤ - DRÁHA ŽSR V BLÍZKOSTI ZO ZASTAVANÝM ÚZEMÍM S PROTIHLUKOVÝMI OPATRENIAMI
- OCHRANNÉ PÁSMO DRÁHY ŽSR
- ŽELEZNIČNÁ ZÁSTAVKA SVÄTÝ JUR
- ZARIADENIA VEREJNEJ STATICKEJ DOPRAVY
- ZASTÁVKA VEREJNEJ AUTOBUSOVEJ DOPRAVY

3

ZHOTOVITEĽ:	ING.ARCH.,MILAN ZELINA
ODBORNÍ PROJEKTANTI:	MGR. ŠALKOVÁ, ING. BARÁNEK, ING. ŠUCHTEROVÁ, ING. ARESTA
OBSTARÁVATEĽ:	MESTO SVÄTÝ JUR
ZÁSTUPCA OBSTARÁVATEĽA:	ING. TERÉZIA DAVIDOVÁ
NÁZOV:	
NÁVRH	
ZaD 01/2014 A DOPL.NKOV 02/2014	
ÚZEMNÉHO PLÁNU MESTA SVÄTÝ JUR r. 2004	DÁTUM 02/2015
V ZNENÍ SCHVÁLENÝCH: ZaD 2007 & ZaD 01/2009 & ZaD 02/2009	FORMÁT 12xA4
ZaD 01/2012 & ZaD 02/2012 & ZaD 01/2013 & ZaD 01/2014	STUPEŇ ÚPN-M
VÝKRES: VÝKRES RIEŠENIA VEREJNÉHO DOPRAVNÉHO VYBAVENIA	MIERKA 1:10 000