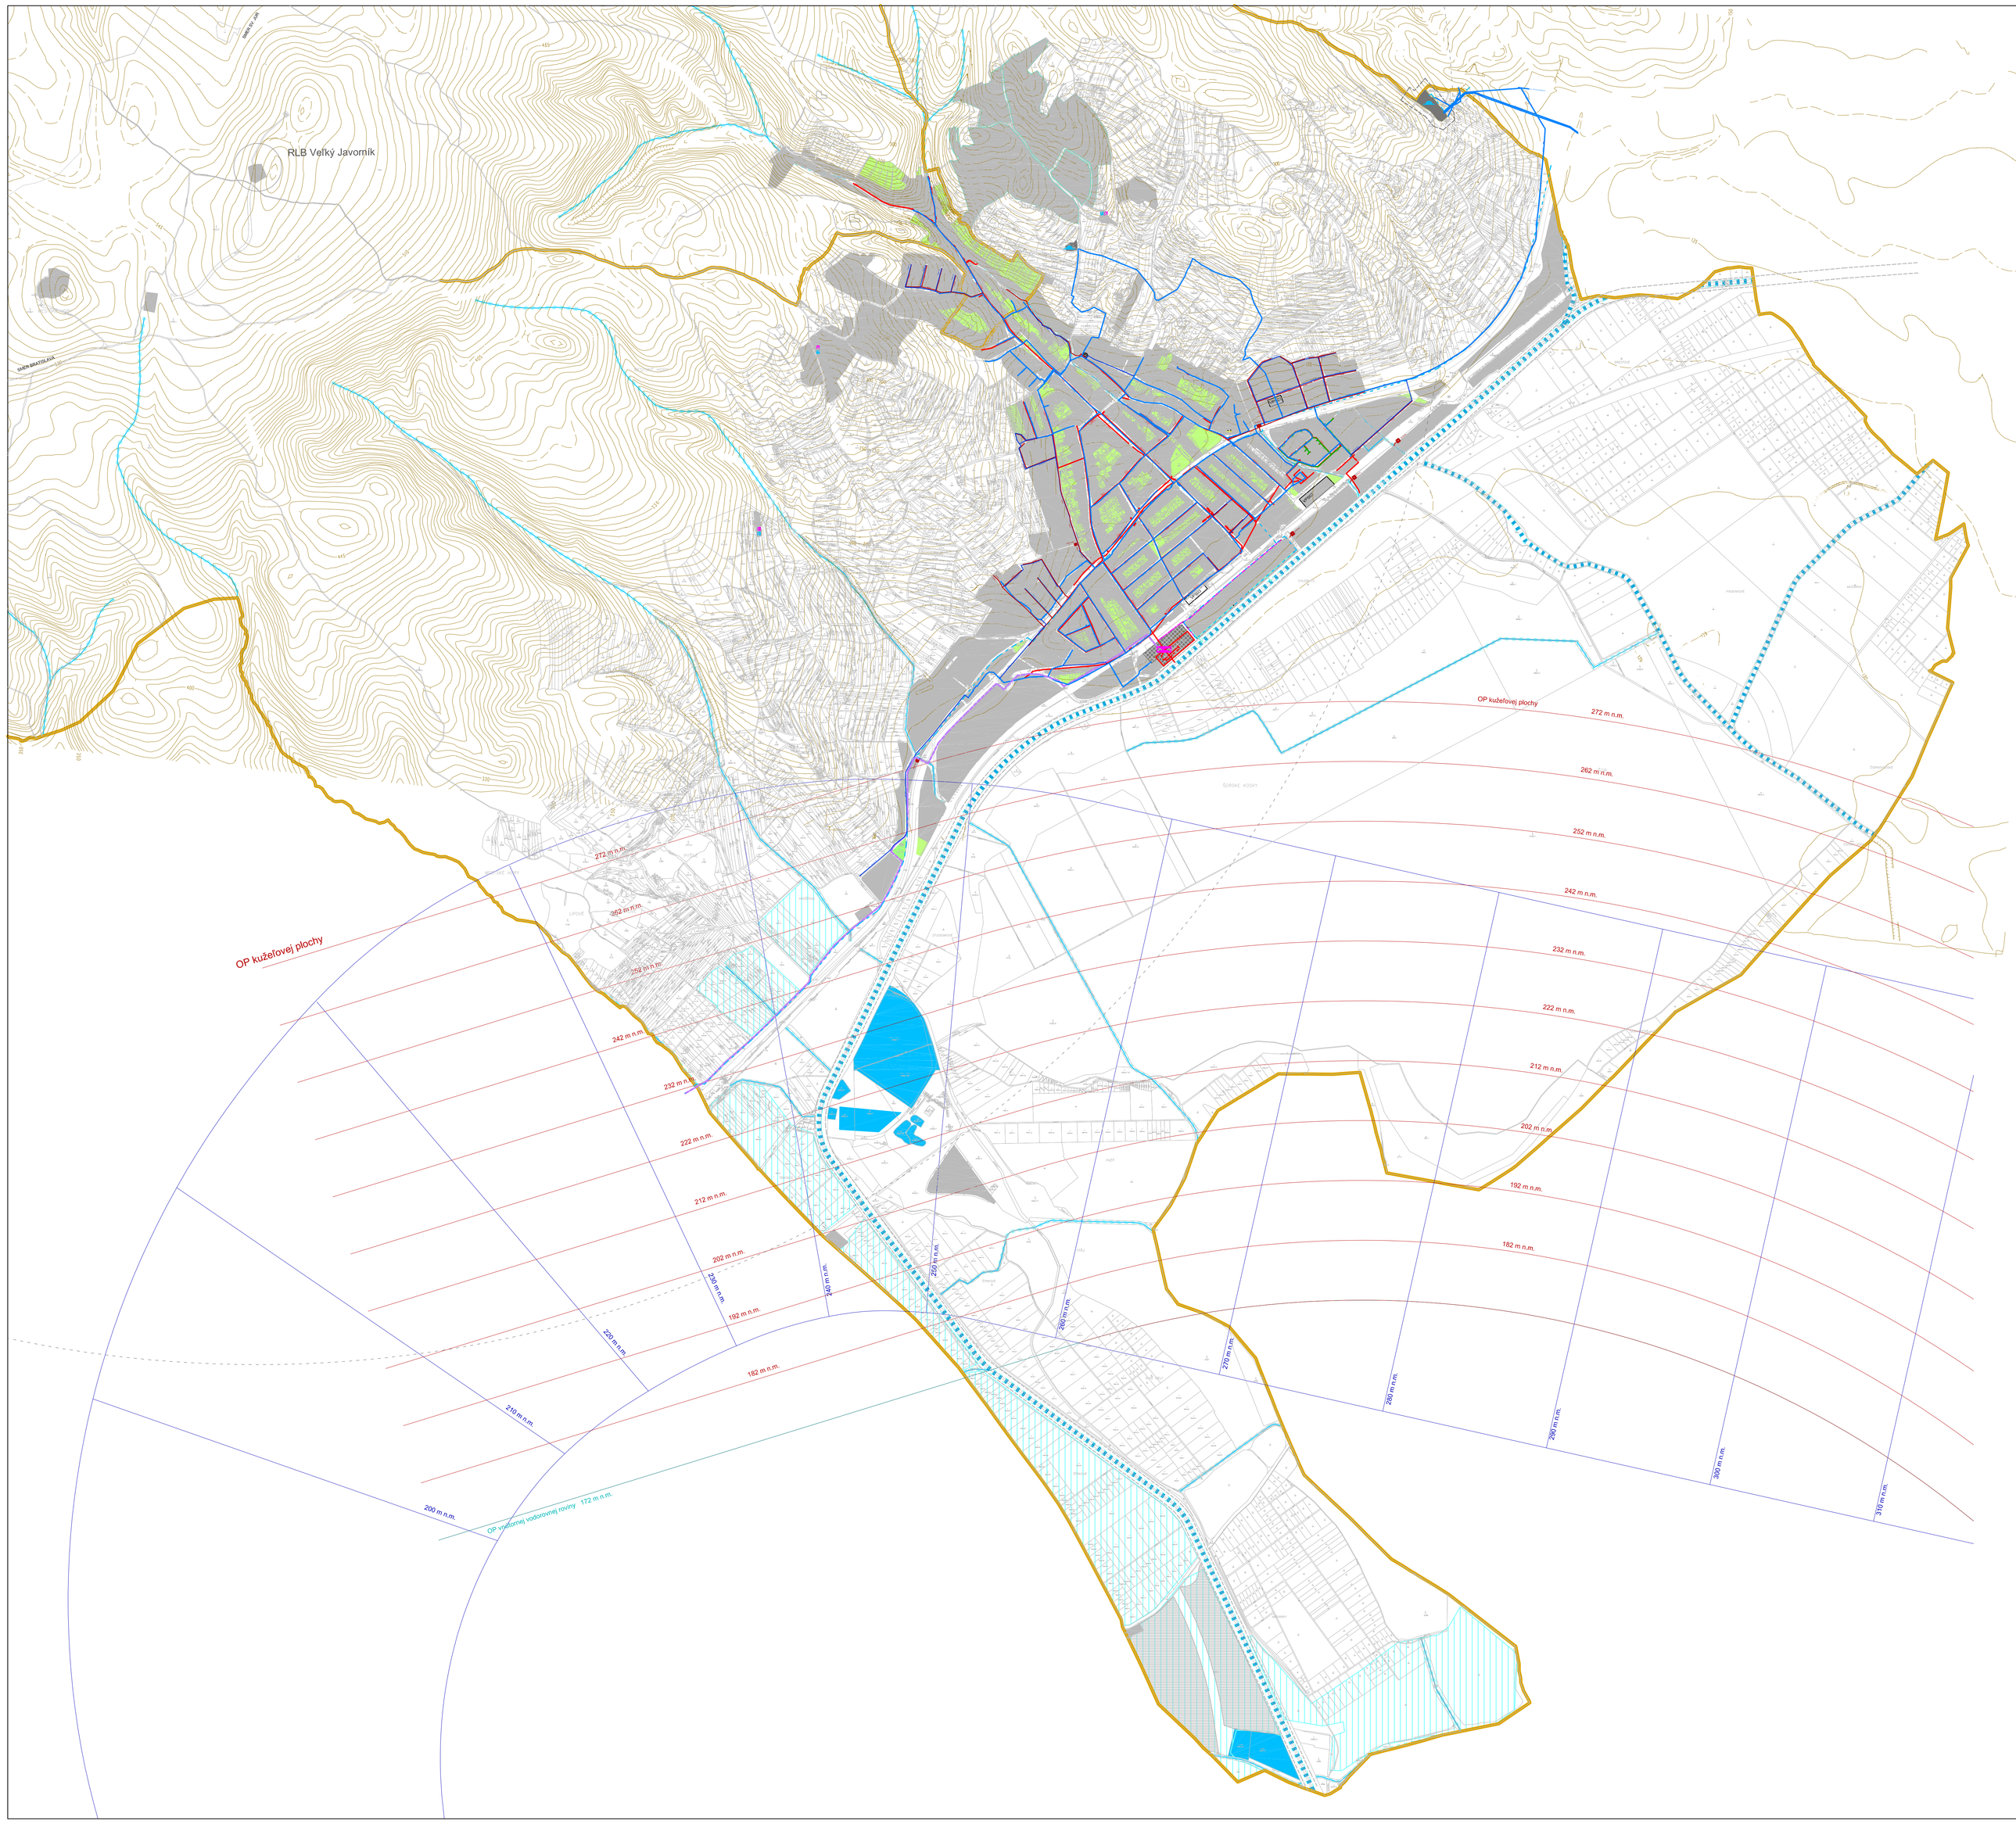

LEGENDA NÁVRHOVANÝCH ZaD 02/2014 ÚZEMNÉHO PLÁNU MESTA SVäTÝ JUR r. 2004 V ZNENÍ SCHVÁL.: ZaD 2007 & ZaD 01/2009 & ZaD 02/2009 ZaD 01/2012 & ZaD 02/2012 & ZaD 01/2013 & ZaD 01/2014

STAV | NÁVRH | VÝHĽAD

HRANICA KATASTRÁLNEHO ÚZEMIA

FUNKČNÉ VYUŽITIE ÚZEMIA

- 0010 - OBYTNÉ ÚZEMIA S RODINNOU ZÁSTAVBOU, POZEMOK-450 m2
- 0010A - OBYTNÉ ÚZEMIA S RODINNOU ZÁSTAVBOU, POZEMOK-350 m2
- 0011 - OBYTNÉ ÚZEMIA S NÍZKOU ZÁSTAVBOU
- 0012 - OBYTNÉ ÚZEMIA SO ZVÝŠENOU ZÁSTAVBOU
- 0020 - ZMIEŠANÉ ÚZEMIA S NÍZKOU ZÁSTAVBOU
- 0021 - ZMIEŠANÉ ÚZEMIA SO ZVÝŠENOU ZÁSTAVBOU
- 0030 - OBČIANSKA VYBAVENOSŤ - AREÁLOVÉHO TYPU
- 0030A - OBČIANSKA VYBAVENOSŤ - AREÁLOVÉHO TYPU
- 0031 - OBČIANSKA VYBAVENOSŤ - VINOHRADNÍCKY INKUBÁTOR
- 0040 - VÝROBNÉ ZARIADENIA - PRIEMYSEL A SKLADY
- 0041 - VÝROBNÉ ZARIADENIA - POLNOHOSPODÁRSTVO A SKLADY
- 0050 - ŠPORTOVO-REKREAČNÉ ÚZEMIA
- 0051 - ŠPORTOVO-REKREAČNÉ ÚZEMIE - CHILEBNICE
- 0060 - POLNOH. VINOHRADNÍCKE USADLOSTI : JELENIE & KORYTÁ
- 0061 - POLNOH. VINOHRADNÍCKA USADLOSŤ : PEREDZSKE
- 0062 - POLNOHOSPODÁRSKA USADLOSŤ PRE CHOV VČIEL : KUKLY
- 0070 - KULTÚRNA KRAJINA - VINOHRADY
- 0080 - ZÁHRADKÁRSKE ÚZEMIE
- 0081 - ZÁHRADKÁRSKA OSADA
- 0090 - ÚZEMIA DOPRAVNÉHO VYBAVENIA
- 0100 - ÚZEMIA TECHNICKÉHO VYBAVENIA
- 0101 - ZELEŇ
- 0102 - ZELEŇ - MESTSKÁ VNÚTROBLOKOVÁ
- 0103 - CINTORÍN
- 0105 - POLNOHOSPODÁRSKA PÔDA
- 0106 - LESNÁ PÔDA

ÚDRŽBU A PREŠTAVBU EXISTUJÚCICH OBJEKTOV NACHÁDZAJÚCICH SA V ÚZEMIACH: 0070, 0080, 0081, 0090, 0100, 0101, 0102, 0103, 0104, 0105, 0106 RIEŠIŤ PODĽA REGULÁCIE 0107

- VEREJNOPROSPEŠNÉ STAVBY (VPSO)
- ASANÁCIA DOLNKOVÝCH STAVIEB PRE VEREJNO-PROSPEŠNÉ STAVBY

ÚZEMNÉ SYSTÉMY

- RLB VEĽKÝ JAVORNÍK
- OP VZLETOVÝCH A PRIBLIŽ. PRIESTOROV LETISKA BRATISLAVA
- OP KUŽEĽOVEJ PLOCHY LETISKA BRATISLAVA

VEREJNÉ KORIDORY FUNKČNÝCH PLOCH MESTA

- HLAVNÉ KOMUNIKÁCIE
- VEDCAJŠIE KOMUNIKÁCIE
- OBSLUŽNÉ KOMUNIKÁCIE A POJAZDNÉ CHODNÍKY

VEREJNÁ TECHNICKÁ VYBAVENOSŤ - VODOHOSPODÁRSTVO

- VODOJEM
- PÁSMO HYGIENICKEJ OCHRANY VODOJEMU
- HYDROMELIORÁCIE
- PREČERPÁVACIA STANICA PRE ÚSTREDNÚ ČISTIAREŇ ODPADOVÝCH VôD
- ÚZEMIE URČENÉ NA REVITALIZÁCIU, ÚZEMIE S ENVIROMENTÁLNOM ZÁŤAŽOU
- VODOVOD
- KANALIZÁCIA - STOKOVÁ SIEŤ
- VSAKOVANIE / RETENCIA ZRÁŽKOVÝCH VôD PRED RECIPIENTOM
- ODKANALIZOVANIE MALOKARPATSKÉHO REGIÓNU - DN 200 VÝTLAK
- KANALIZÁCIA SPLAŠKOVÁ
- KANALIZÁCIA DAŽĎOVÁ
- VÝUSTNÝ OBJEKT - DAŽĎOVÁ KANALIZÁCIA

VODOHOSPODÁRSKE ZLOŽKY KRAJINY

- VODOHOSPODÁRSKY VÝZNAMNÝ TOK
- OSTATNÉ VODNÉ TOKY
- VODNÉ PLOCHY
  - OCHRANNÉ PÁSMO TOKOV
  - 15m OD NÁVODNEJ HRANY (OCHRANNÉ) HRÁZDE ŠURSKEHO KANÁLA
  - 5m OD BREHOVEJ ČIARY STAROMLYNSKÉHO POTOKA

VEREJNÁ TECHNICKÁ VYBAVENOSŤ - ENERGETIKA

- PLYNOVOD - VTL
- PLYNOVOD - VTL - PRELOŽENÁ ČASŤ
- PLYNOVOD - STL
- PLYNOVOD - NTL
- BEZPEČNOSTNÉ PÁSMO PLYNOVODU
- NN VEDENIA V ZASTAVANOM ÚZEMÍ
- VN VEDENIA V ZASTAVANOM ÚZEMÍ
- VZDUŠNÉ VEDENIE - VN 22 kV a 110 kV a 440 kV
- VZDUŠNÉ VEDENIE - NN
- OCHRANÉ PÁSMO VZDUŠNÝCH VEDENÍ VN a NN
- VZDUŠNÉ VEDENIE - VN A VVN - ZRUŠENÉ
- VZDUŠNÉ VEDENIE - NN - ZRUŠENÉ
- VN VEDENIE - 22 kV - PODZEMNÉ VEDENIE
- NN VEDENIE - VEREJNÉ - PODZEMNÉ VEDENIE
- NN VEDENIE - PRE ŽSR - PODZEMNÉ VEDENIE
- TRANSFORMAČNÁ STANICA - VEREJNÁ
- TRANSFORMAČNÁ STANICA - PRE ŽSR
- TRANSFORMAČNÉ STANICE - ZRUŠIŤ

VEREJNÁ TECHNICKÁ VYBAVENOSŤ USADLOSTÍ

- STUDŇA - ZDROJ VODY
- POLNOHOSP. USADLOSTI
- POLNOHOSP. USADLOSTI
- POLNOHOSP. USADLOSTI
- NN VEDENIE - VEREJNÉ - VZDUŠNÉ VEDENIE
- NN VEDENIE - VEREJNÉ - PODZEMNÉ VEDENIE NAPÚJANIE POLNOHOSP. VINOHRADNÍCKEJ USADLOSTI

4A

ZHOTOVITEĽ:	ING.ARCH. MILAN ZELINA
ODBORNÍ PROJEKTANTI:	MGR. ŠÁLKOVÁ, ING. BARÁNEK, ING. ŠUCHTEROVÁ, ING. ARESTA
OBSTARÁVATEĽ:	MESTO SVÄTÝ JUR
ZÁSTUPCA OBSTARÁVATEĽA:	ING. TERÉZIA DAVIDOVÁ
NÁZOV:	
NÁVRH	
ZMENA A DOPLNKOV 02/2014	
ÚZEMNÉHO PLÁNU MESTA SVÄTÝ JUR r. 2004	DÁTUM 02/2015
V ZNENÍ SCHVÁLENÝCH: ZaD 2007 & ZaD 01/2009 & ZaD 02/2009 ZaD 01/2012 & ZaD 02/2012 & ZaD 01/2013 & ZaD 01/2014	FORMÁT 12xA4
	STUPEŇ URHxM
VÝKRES RIEŠENIA VEREJNÉHO TECHNICKÉHO VYBAVENIA - VODOHOSPODÁRSTVO	MIERKA 1:10 000