


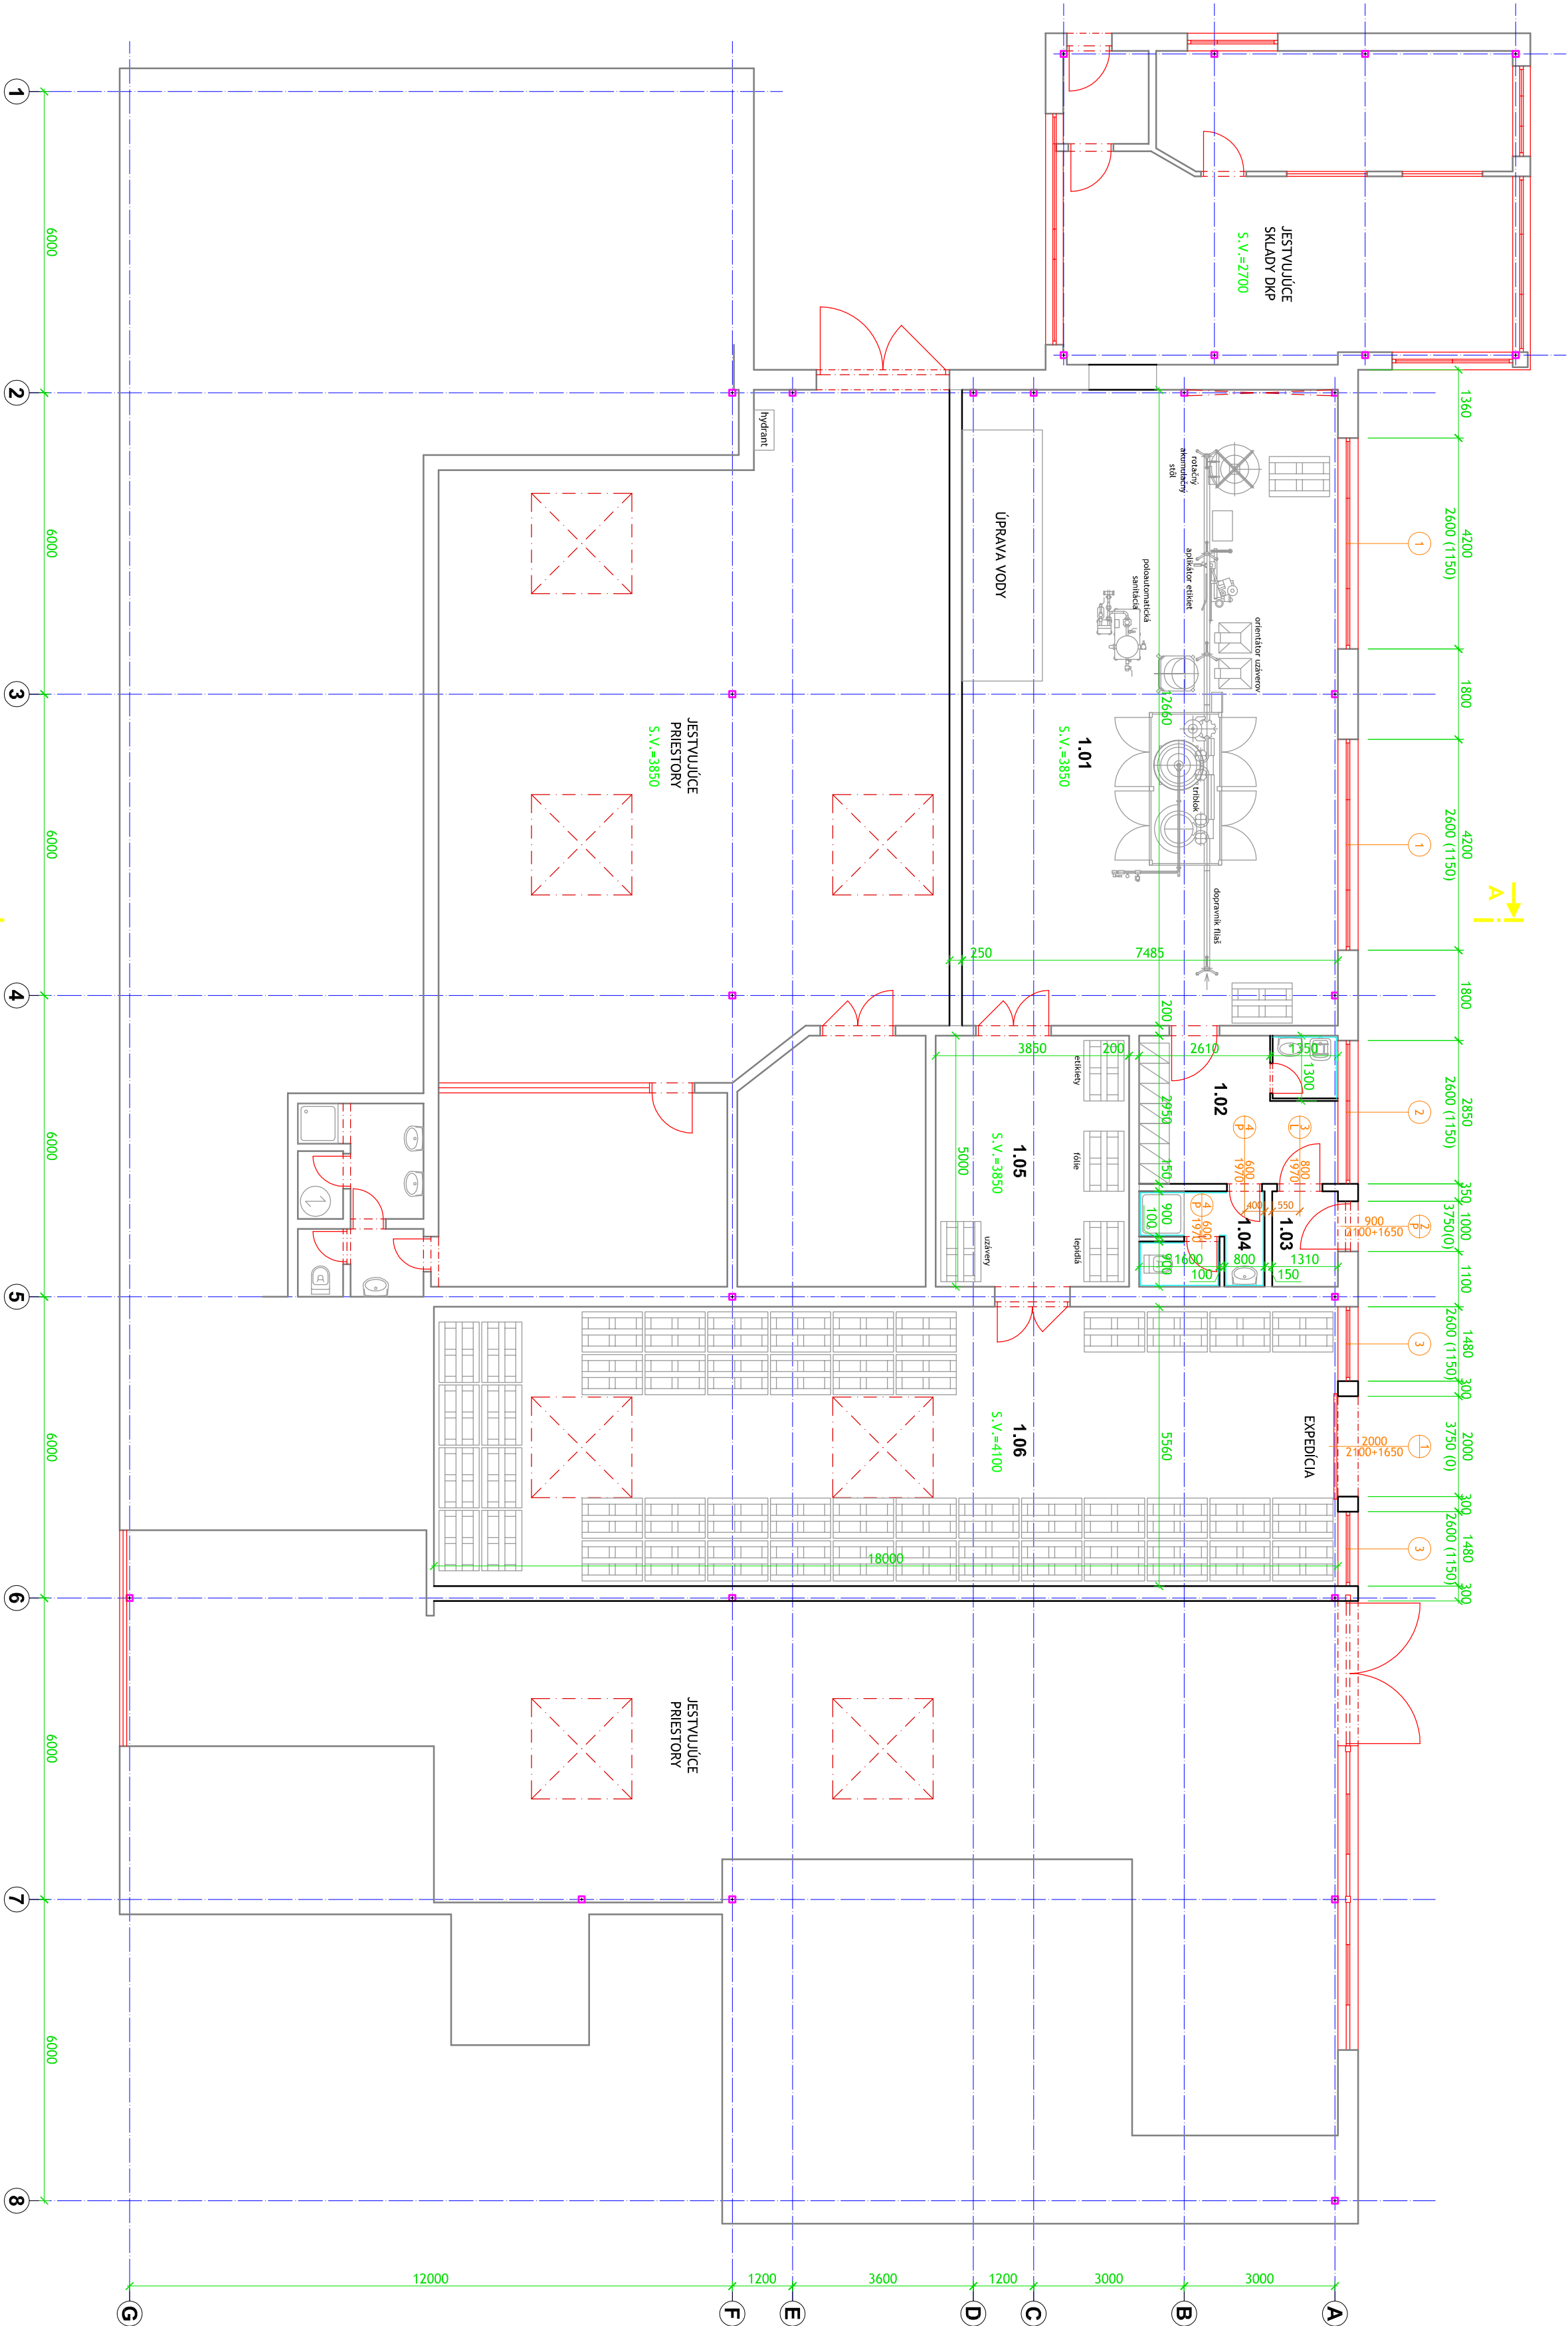

LEGENDA MIESTNOSTÍ:

OZNAČ.	NÁZOV MIESTNOSTI	PLOCHA (m²)	POVRCHOVÁ ÚPRAVA		POZNÁMKA
			PODLAHA	STĚNA	
1.01	PLNĚNÍ	94,76	PRŮVĚSELNÁ PODLAHA	VPC OMĚTKA, ZKALBA	SADROKARTONOVÝ PODKLAD KER. SOVEL
1.02	ŠATNĚNÁ ZAMĚSTNANCŮ	11,68	PRŮVĚSELNÁ PODLAHA	VPC OMĚTKA, ZKALBA	SADROKARTONOVÝ PODKLAD KER. SOVEL
1.03	VSTUP - ZADVĚŘENÍ	2,50	PRŮVĚSELNÁ PODLAHA	VPC OMĚTKA, ZKALBA	SADROKARTONOVÝ PODKLAD KER. SOVEL
1.04	HYGIENICKÉ ZARIADENÍ	4,56	PRŮVĚSELNÁ PODLAHA	VPC OMĚTKA, ZKALBA	SADROKARTONOVÝ PODKLAD KER. SOVEL
1.05	SKLAD	19,25	PRŮVĚSELNÁ PODLAHA	VPC OMĚTKA, ZKALBA	SADROKARTONOVÝ PODKLAD KER. SOVEL
1.06	SKLAD HOTOVÝCH VÝROBKŮ	100,08	PRŮVĚSELNÁ PODLAHA	KER. OBKLAD 28x28	SADROKARTONOVÝ PODKLAD KER. SOVEL

LEGENDA MATERIÁLŮ:



MUROVANÁ STĚNA YTONG

STAVEBNÍ INVESTOR:		SLOVENSKÉ LIEČEBNÉ KÚPELE RAJECKÉ TEPLICE A.S.	
GENÉRALNÍ PROJEKTANT:		ING. ARCH. PAVOL MIKOLÁŠ	
ZODPOVEDNÝ PROJEKTANT:		ING. ARCH. PAVOL MIKOLÁŠ	
VÝPRACOVÁV:		ING. ARCH. PETER HUBENÝ	
PROJEKT:		PLNĚNKA VODY RAJECKÉ TEPLICE	
ČASŤ:		RAJECKÉ TEPLICE, PARC.Č. 558/1	
ORISAT:		ARCHITETONIKO-STAVEBNÉ ŘEŠENÍ	
PÔDORYS 1. NP - NOVÝ STAV		1:100	A 02