


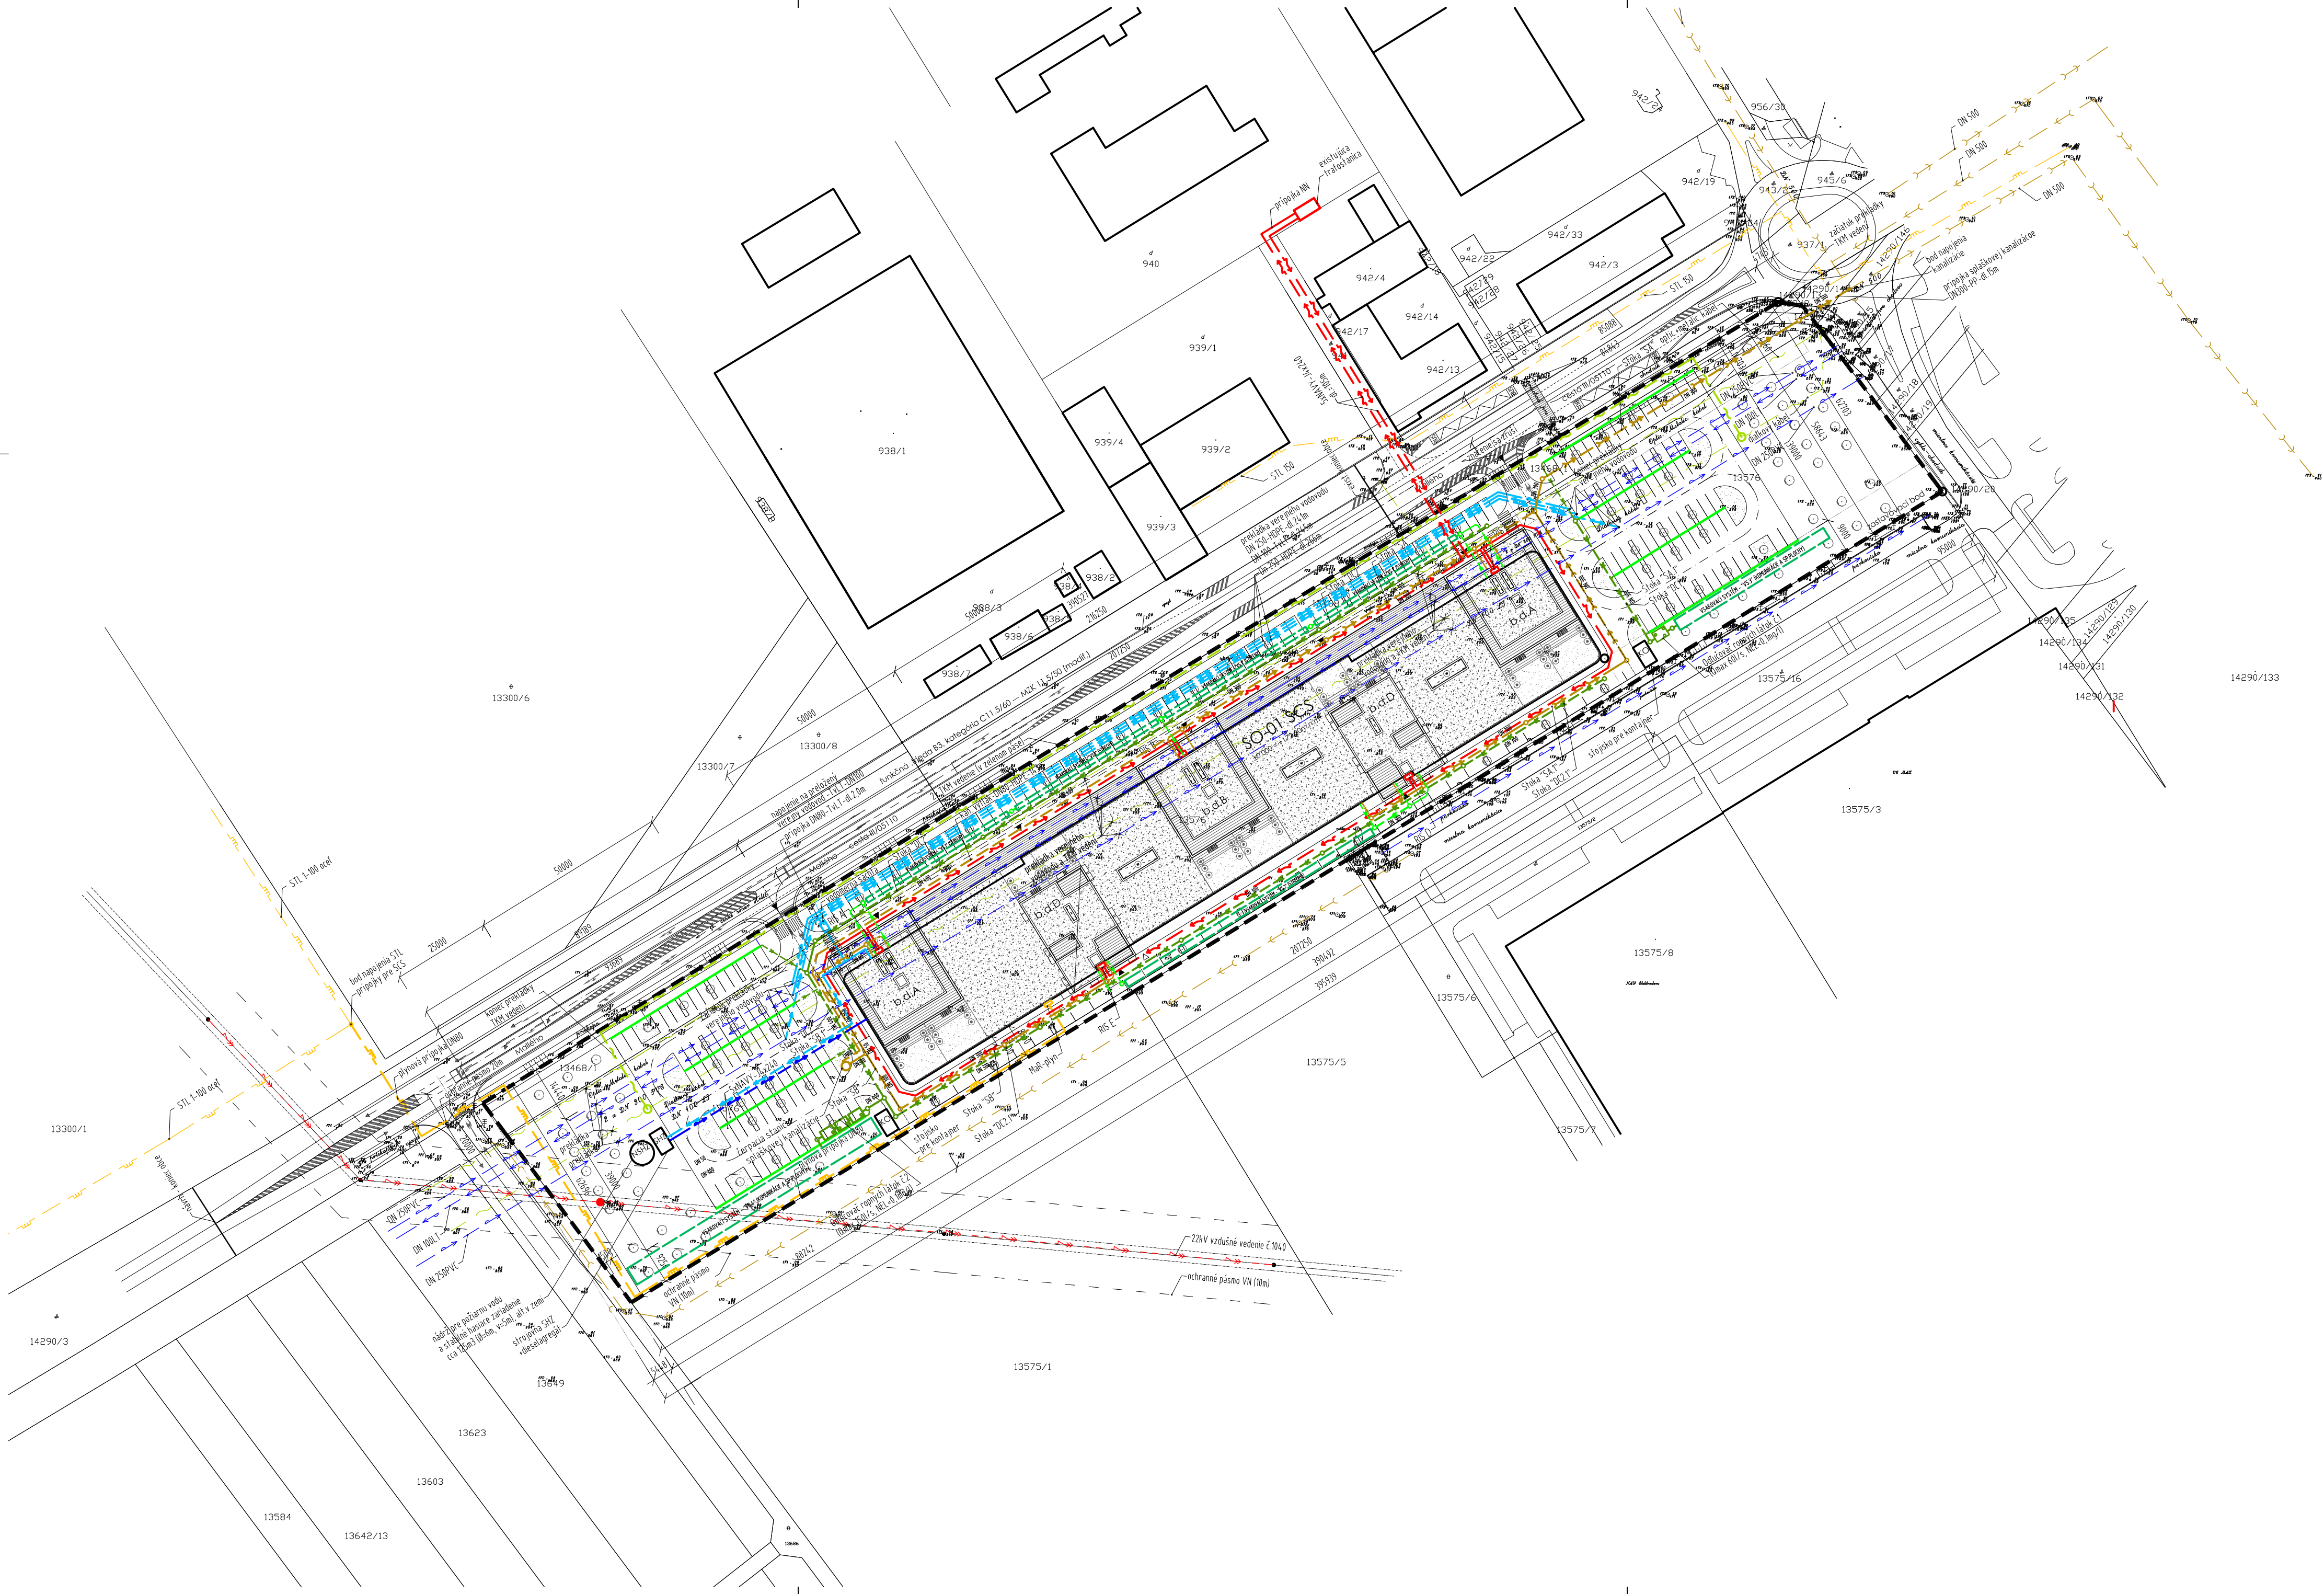


LEGENDA INŽINIERSKÝCH SIETÍ	
EXISTUJÚCE	NAVROVANÉ
VEREJNÝ VODOVOD - DN300 PVC, DN100 LT	VODOVODNÁ AREÁLOVÁ PRÍPOJKA - PITNÝ VODOVOD
ELEKTRICKÉ VEDENIE VN NADZEMNÉ	VODOVODNÁ AREÁLOVÁ PRÍPOJKA - POŽIARNY VODOVOD
ELEKTRICKÉ VEDENIE SLABOPRÚD PODZEMNÉ	KANALIZAČNÁ AREÁLOVÁ PRÍPOJKA SPLAŠKOVÁ
VEREJNÁ SPLAŠKOVÁ KANALIZÁCIA - DN500	KANALIZAČNÁ AREÁLOVÁ PRÍPOJKA DAŽĎOVÁ
VEREJNÁ DAŽĎOVÁ KANALIZÁCIA	KANALIZÁCIA SPLAŠKOVÁ - VÝTLAK
PLYNOVODNÉ POTRUBIE STL PODZEMNÉ - STL150 PE	VNÚTRO AREÁLOVÁ PRÍPOJKA NN
	ELEKTRICKÉ VEDENIE SLABOPRÚD PODZEMNÉ
	PLYNOVÁ PRÍPOJKA ST PODZEMNÁ

LEGENDA ZNAČENIA	
HRANICA RIEŠENÉHO ÚZEMIA	KO STOJKO PRE KONTAINERY
NAVROVANÝ OBJEKT D.1 SO-01	SHZ STROJOVNÁ STABILNÉ HASIACE ZARIADENIE-DIESELAGREGÁT
NAVROVANÉ VSTUPY DO OBJEKTU	NSHZ NÁDRŽ PRE POŽIARNU VODU A SHZ CCS 12SM ³
RIS A,B,C,D,E	ORL ODLUČOVAČ ROPNÝCH LÁTKO
Traťostanica EHB 22/0, 42/0, 242-630kVA	VŠ VODOMERNÁ ŠAHTA
VSAKOVACÍ SYSTÉM	ČS ČERPACIA STANICA

LEGENDA STAVEBNÝCH OBJEKTOV	
D.1 SO-1 SHOPPING CENTRUM SKALICA	D.6 SO-6 1KV KÁBLOVÉ ROZVODY A NN PRÍPOJKY
D.2 SO-2 PRÍPOJKA KANALIZÁCIE + AREÁLOVÁ SPLAŠKOVÁ KANALIZÁCIA + AREÁLOVÁ DAŽĎOVÁ KANALIZÁCIA	D.7 SO-7 VERENÉ OSVETLENIE
D.3 SO-3 PRÍPOJKA VODY + AREÁLOVÝ VODOVOD	D.8 SO-8 PREKLÁDKA SLABOPRÚDOVÝCH KÁBLOV ST AS
D.4 SO-4 PREKLÁDKA VODOVODU DN 250 A DN 100	D.9 SO-9 KOMUNIKÁCIE A SPEVNENÉ PLOCHY
D.5 SO-5 PRÍPOJKA PLYNU	D.10 SO-10 TERÉNNÉ A SADOVÉ ÚPRAVY

POZNÁMKA
Všetky práva vlastníka autorských práv k dílu sú vyhradené. Dielo slúži výlučne len pre účely stavby Shopping centrum Skalica. Výroba kópií diela, alebo jeho častí, ako aj použitie na iné účely, ako pre uvedenú stavbu je bez súhlasu autora zakázané. Projektant nenesie žiadnu zodpovednosť za zmeny uskutočnené bez jeho písomného súhlasu. Zhotoviteľ je povinný o zistených chýbách v dokumentácii neodkladne informovať projektanta. Zhotoviteľ je povinný zmeny a úpravy konštrukčného riešenia konzultovať s projektantom. Zhotoviteľ je povinný skutočné rozmery skontrolovať na stavbe.

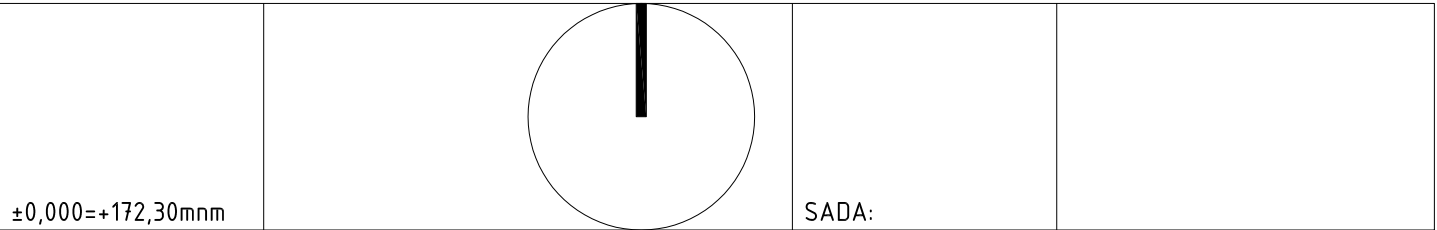

AUTORI: ING.ARCH. BRANISLAV HNÁT, ING.ARCH. ROBERT HNÁT				ARCHITEKTONICKÉ ŠTÚDIO H + R s.r.o. ASTROVÁ 2/A, 82101 BA	
HL. PROJEKTANT	ZODP. PROJEKTANT	VYPRACOVAL	KONTROLOVAL		
ING.ARCH.B.HNÁT	ING.ARCH.B.HNÁT	ING.ARCH.R.HNÁT			
INVESTOR: SaZ INVEST, s.r.o., POD KALVÁRIU 3, 909 01 SKALICA, SR				ZÁK.ČÍSLO	055/2014
NÁZOV STAVBY: SHOPPING CENTRUM SKALICA				VED. ATEL.	ING.ARCH.B.HNÁT
				ATELIÉR	H+R
MIESTO STAVBY: SKALICA, Č.PARC. 13576, 13468/1				DÁTUM	10.2014
DIEL - ČASŤ: SO-1 ARCHITEKTONICKO STAVEBNÁ ČASŤ				STUPEŇ	DÚR
OBSAH VÝKRESU: KOORDINAČNÁ SITUÁCIA				FORMÁT	8A4
				MIERKA	1:500
					V.Č.
					01a