

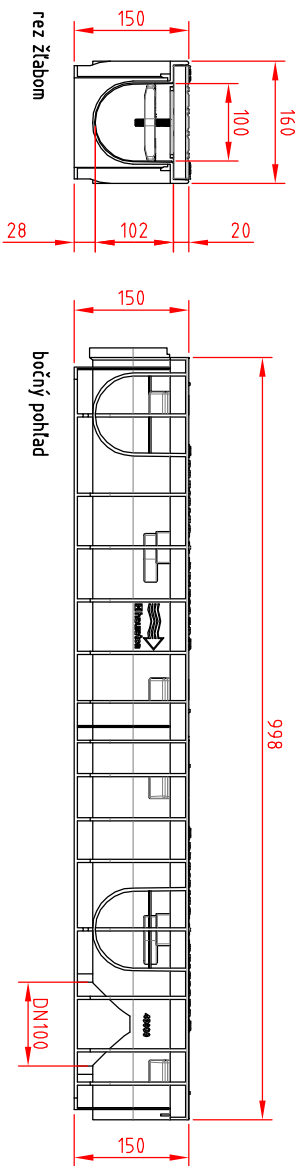


LZ 1-4


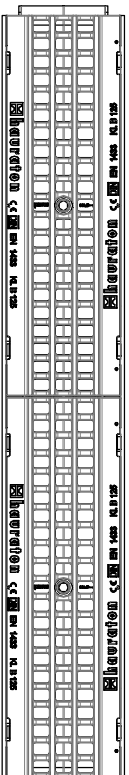


LZ 5

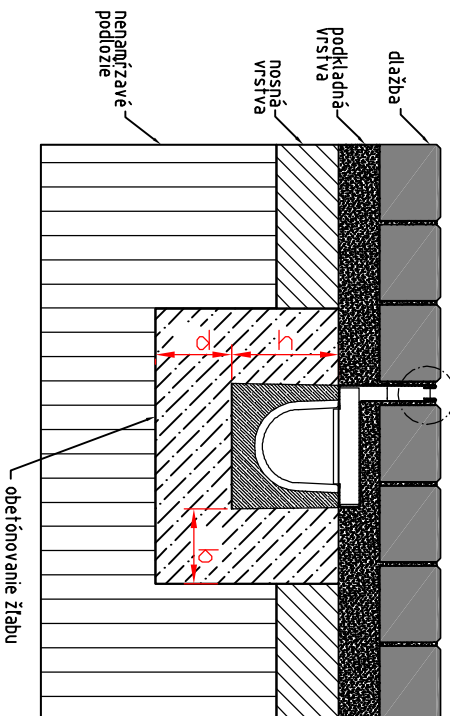


pohľad na rošt žrábku

VO

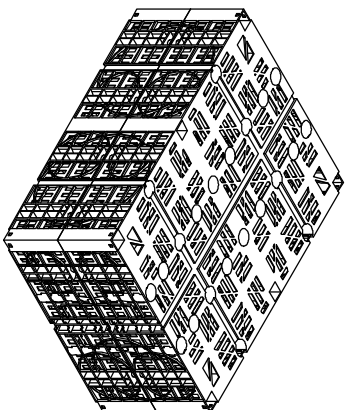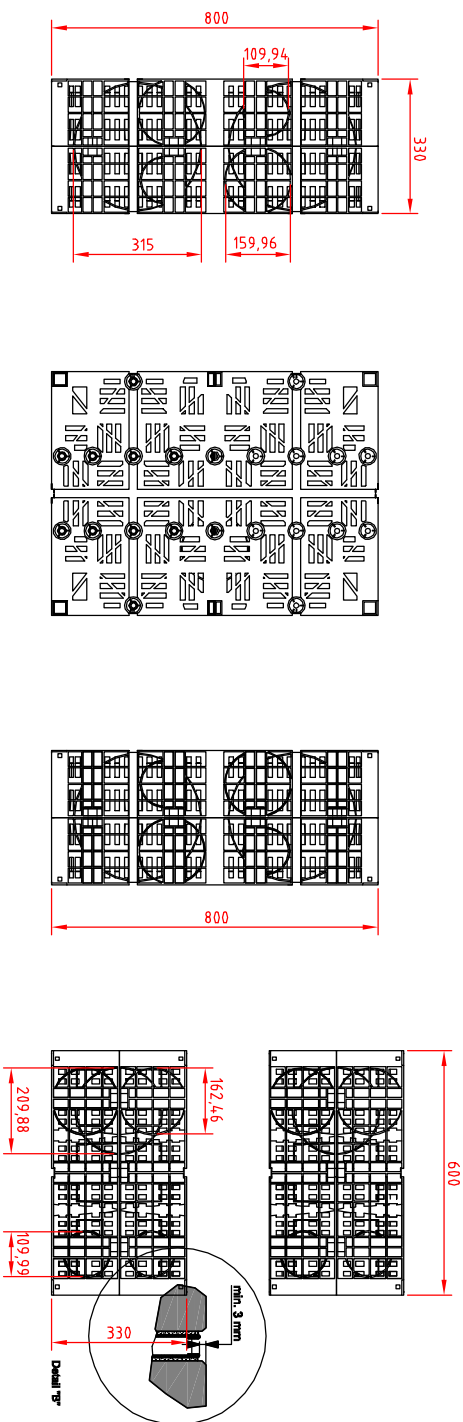

POZDÍŽNY REZ

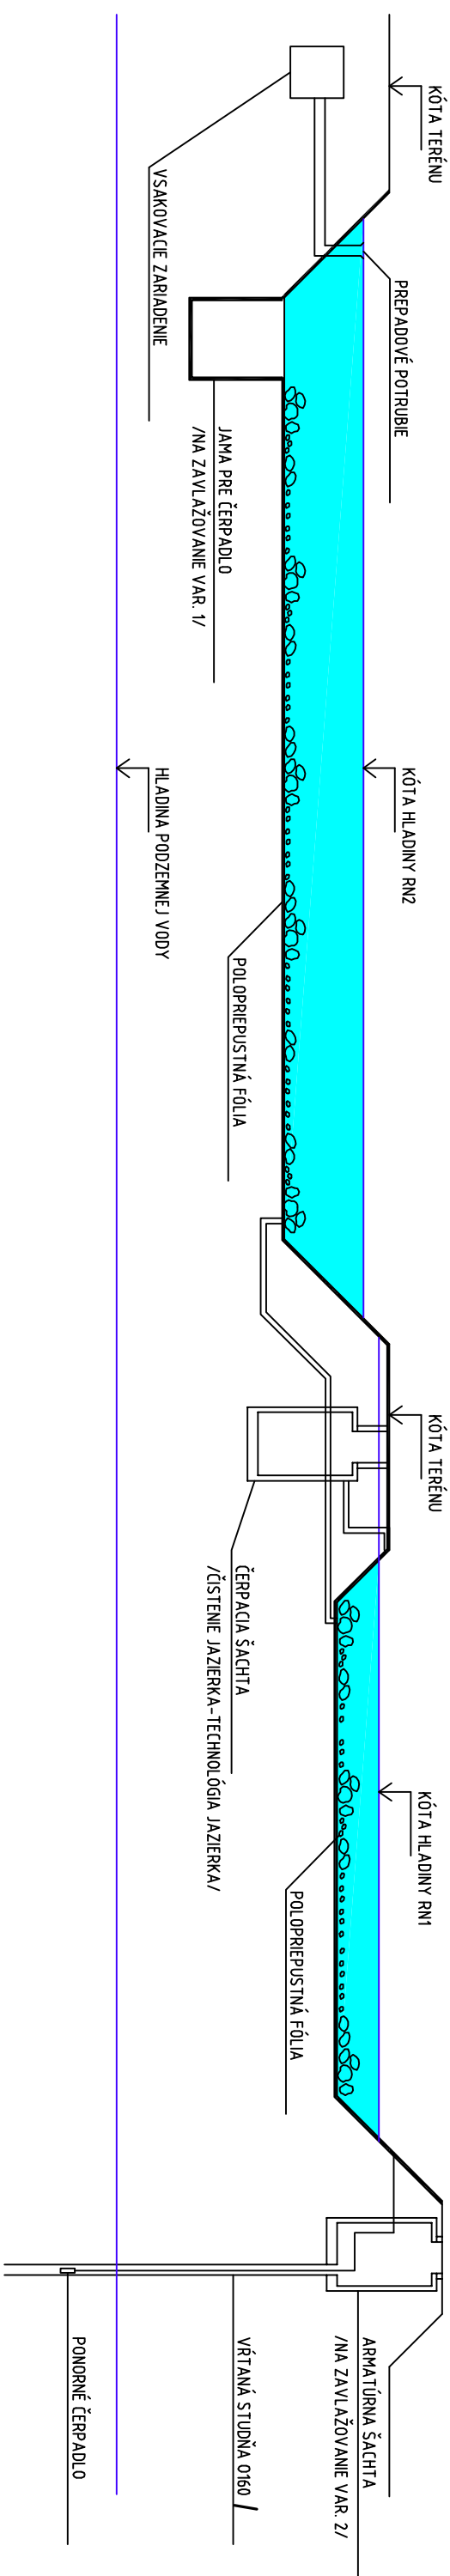

LEGENDA:

	POPIS STAVEBNÉHO OBJEKTU
LŽ 14	Odvodňovací žlab RECYFIX PRO 100, z kompozitu s roštom z polyamidu tr. B125KN
LŽ 5	Odvodňovací žlab FASERFIX 100, z vláknobetónu so štrbinovým naslávcom z pozinkovanej ocele tr. A15KN
VO	Vsakovací objekt DRAINFIX Bloc

DUR

03/2015

Vodné hospodárstvo

2 x A4

Jožef Mruškovič
Peter Mészáros

3