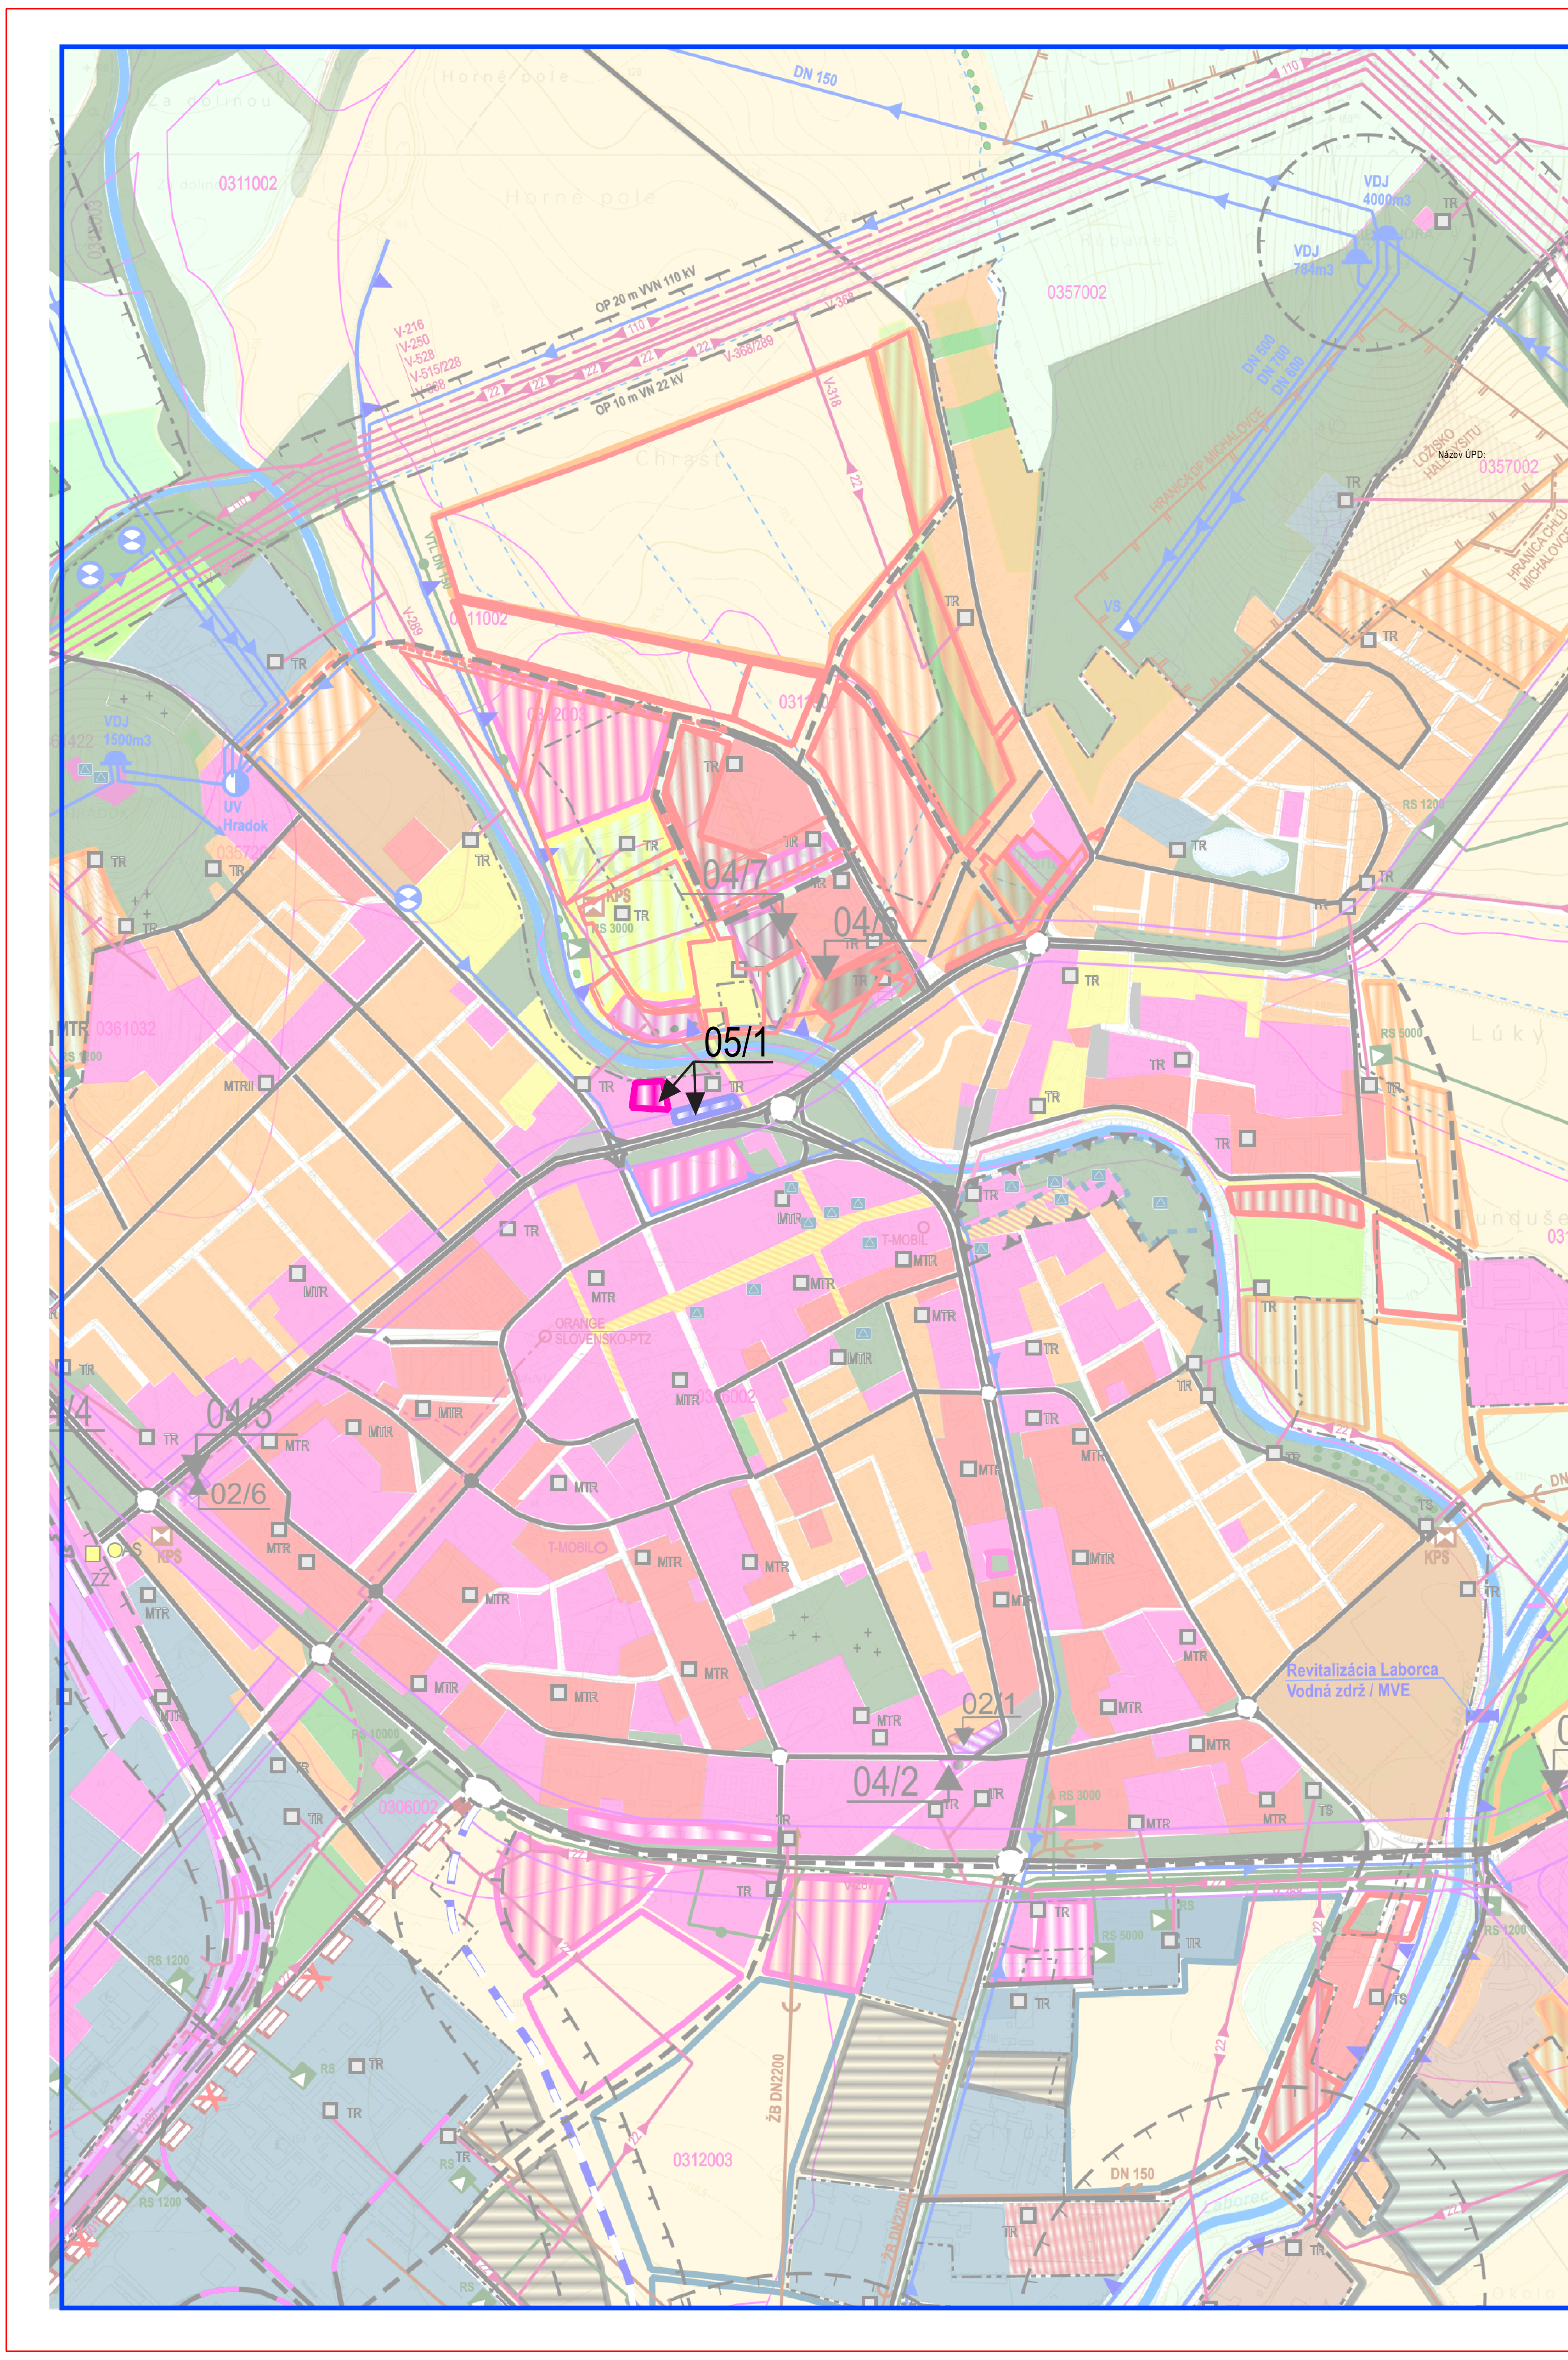
05/1
04/7
04/6
04/5
02/6
02/1
04/2
Horné pole
Za dolinou
0311002
0357002
0361032
0312003
0306002
0356002
DN 150
DN 500
DN 700
DN 600
VDJ 4000m3
VDJ 784m3
VDJ 1500m3
ÚV Hradok
OP 20 m VVN 110 kV
OP 10 m VN 22 kV
V-216
V-250
V-528
V-515/228
V-368
V-368/289
V-318
V-289
VTL DN 150
Chrasť
Lúky
HRANICA DP MICHALOVCE
LOŽISKO HALLOYSITU
HRANICA CHLÚ MICHALOVCE
Názov ÚPD:
VS
KPS
RS 3000
RS 5000
RS 1200
RS 10000
TR
MTR
MTRII
TS
ORANGE SLOVENSKO-PTZ
T-MOBIL
AS
ZZ
Revitalizácia Laborca
Vodná zdrž / MVE
ŽB DN2200
Laborec