DOLNÁ SÚČA

ÚZEMNÝ PLÁN OBCE - KONCEPT RIEŠENIA

VÝKRES VEREJNÉHO TECHNICKÉHO VYBAVENIA

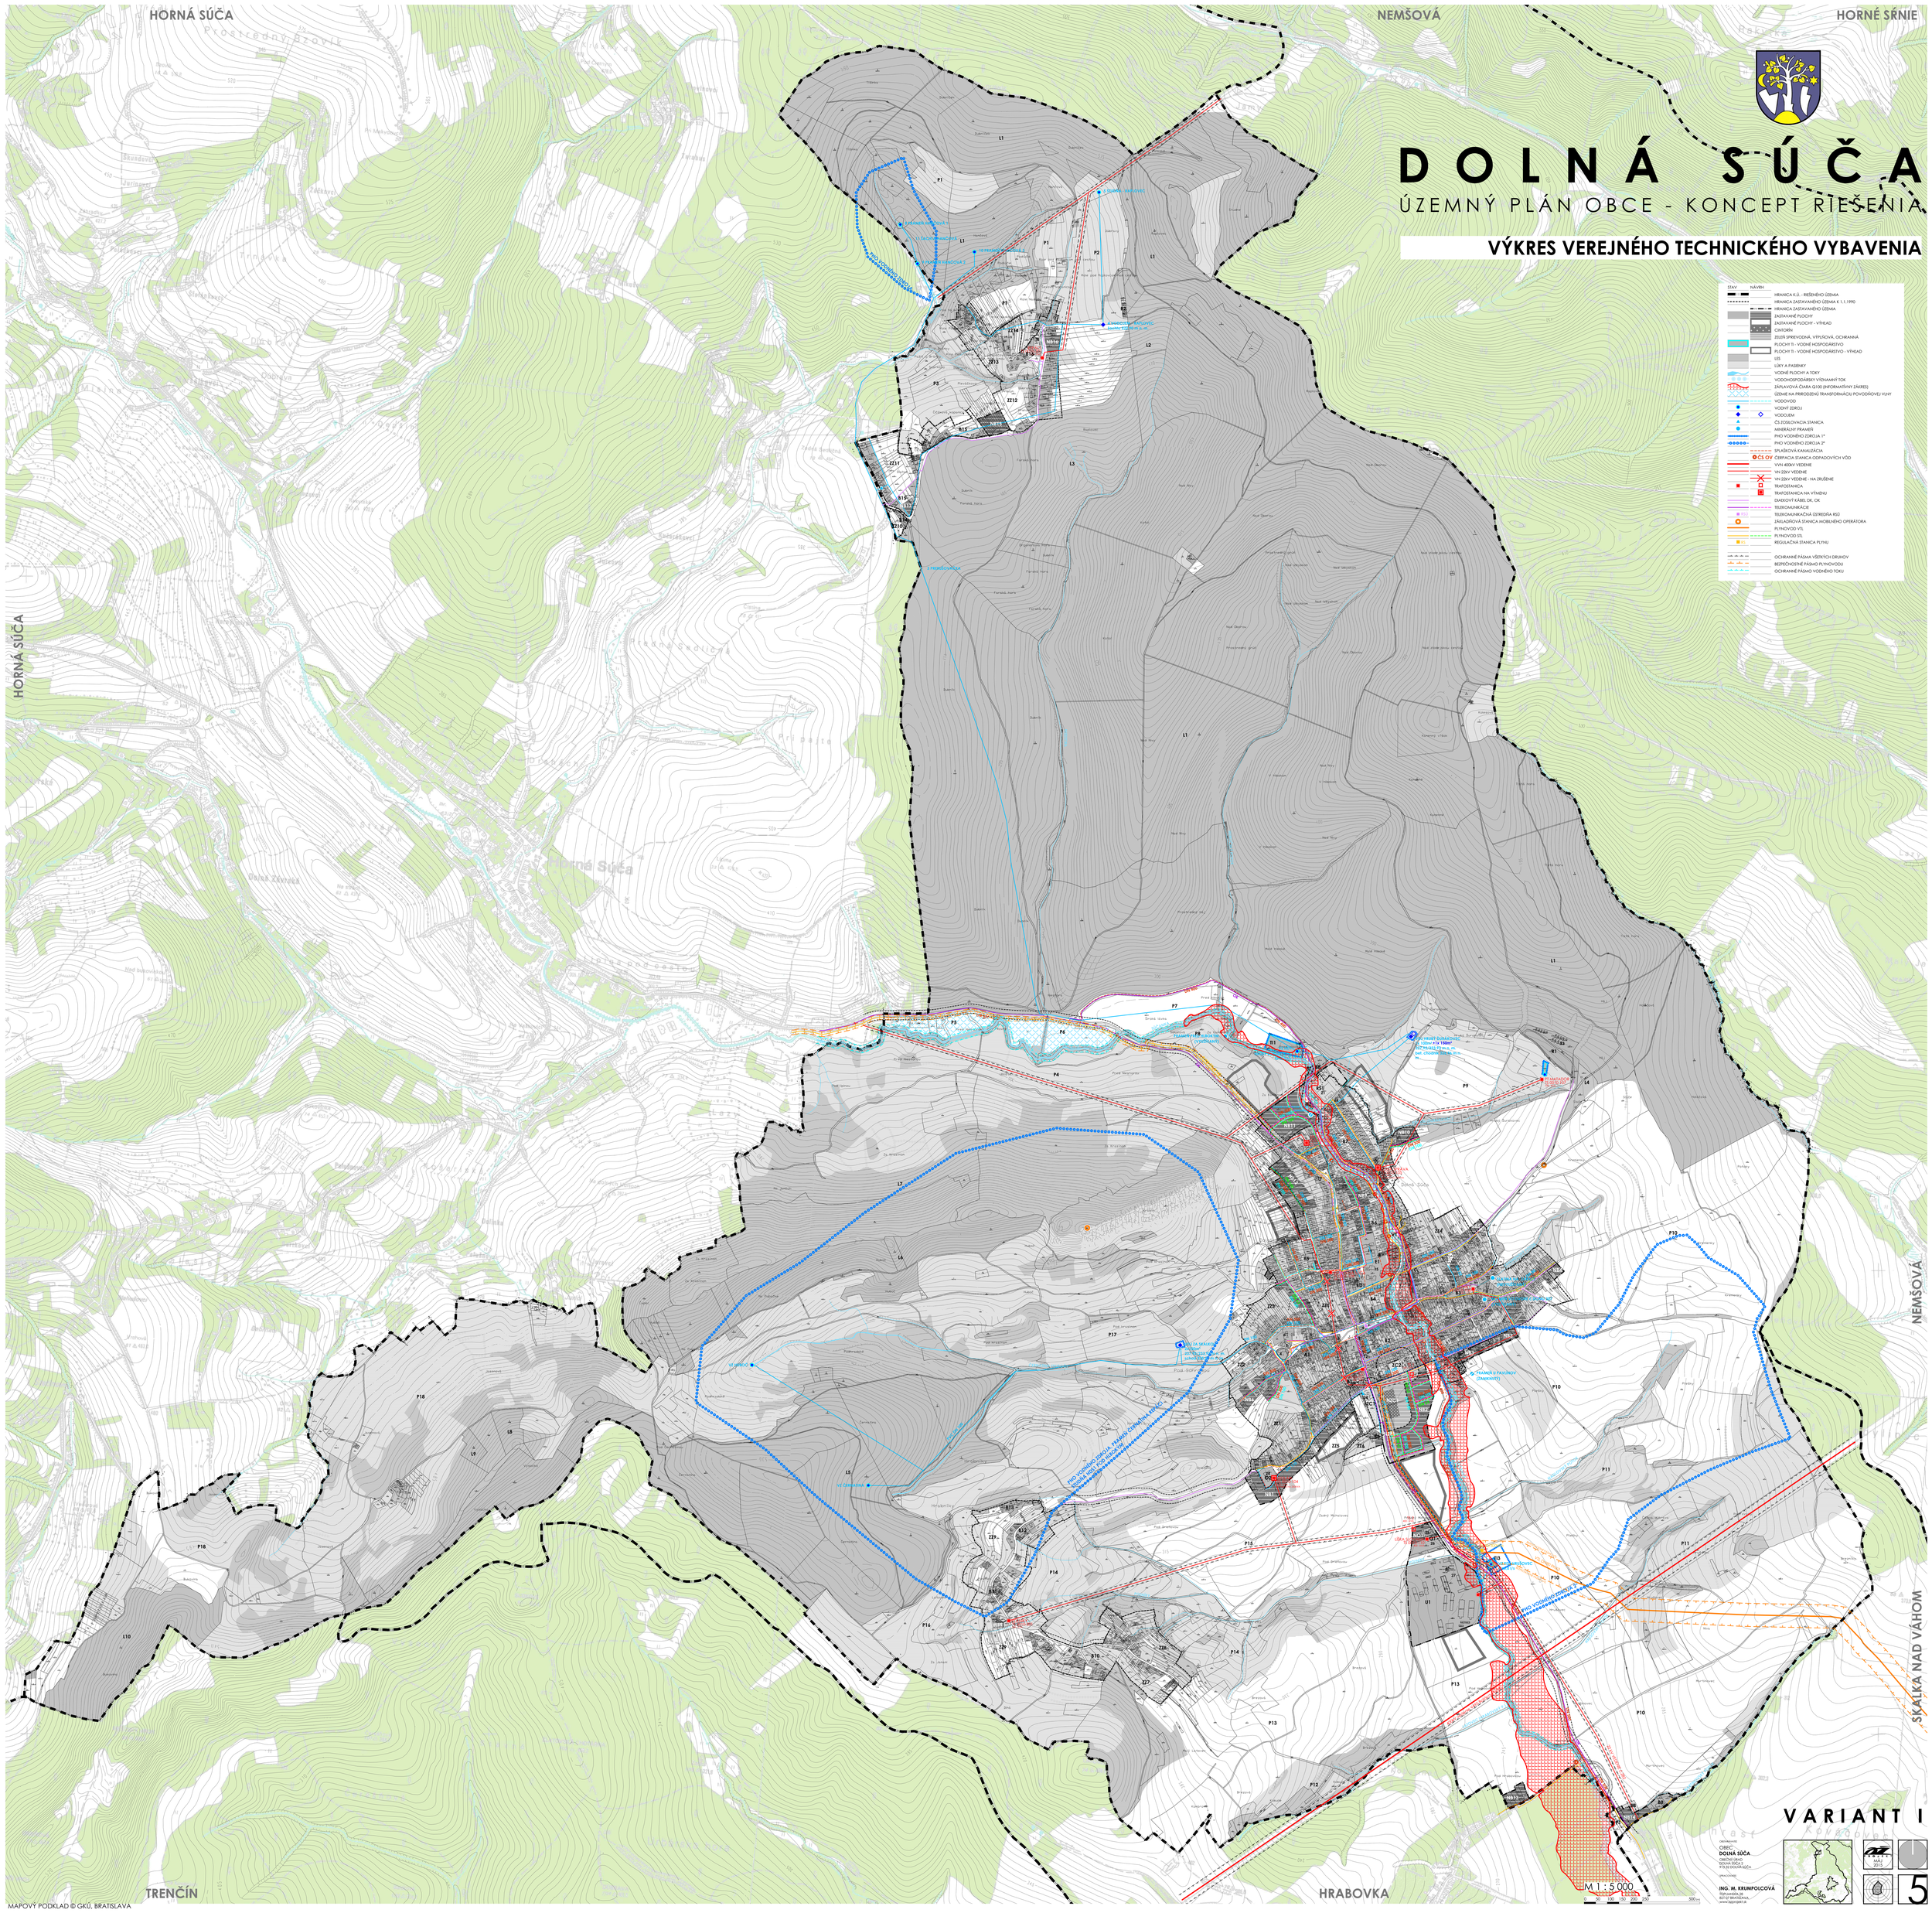

OBJEDNÁVATEĽ:
OBEC
DOLNÁ SÚČA
OBECNÝ ÚRAD
DOLNÁ SÚČA 3
913 32 DOLNÁ SÚČA

ZHOTOVITEĽ:
ING. M. KRUMPOLCOVÁ
ROVINKA 2
821 07 BRATISLAVA
www.krumpolcova.sk

MÁJ 2013

5