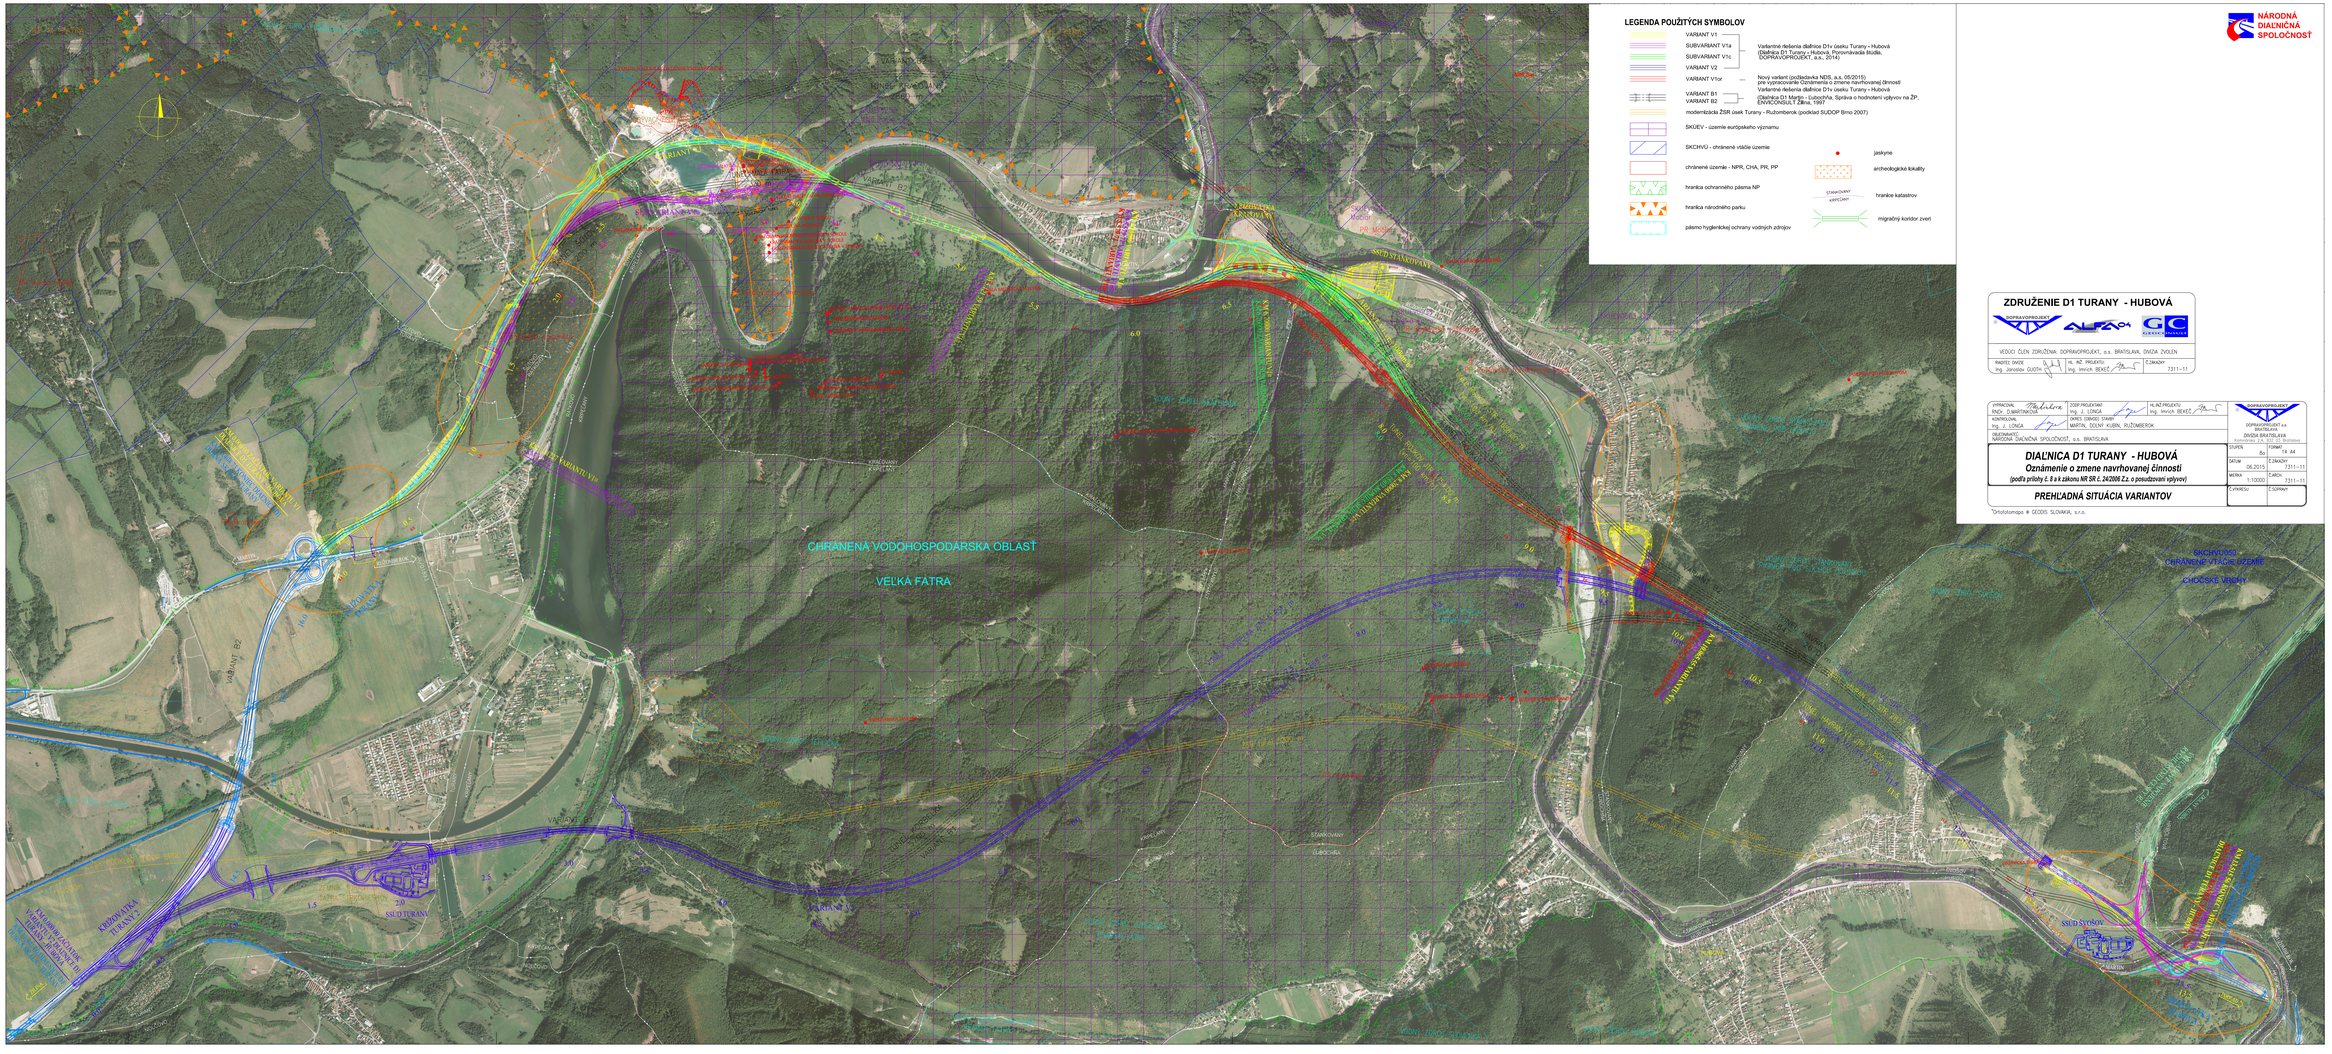

NP M. FATRA
VODNÝ ZDROJ TURANY PRÍSLOP
PR Goliasov mlynky
PR Hrabinka
ZOSUV NAD KRÁĽOVIANSKYMI JAZERAMI
VARIANT V1
SUBVARIANT V1a
TUNEL MALÁ FATRA 330 m
ŽELEZNIČNÝ TUNEL
TUNEL ŠUTOVO 200 m
PRIEHRADNÁ JASKYŇA
JAZERNÁ JASKYŇA
ŠUTOVO TURANY
PÁSMO NP M. FATRA
KM 0.000 00 ZAČIATOK VARIANTU V1 DIAĽNICE D1 TURANY - HUBOVÁ
KM 13.408 73 KONIEC DIAĽNICE D1 DUBNÁ SKALA - TURANY
KM 1.11227 VARIANTU V1≡ KM 1.11227 ZAČIATOK SUBVARIANTU V1a
MARTIN
RUŽOMBEROK
KRIŽOVATKA TURANY
VARIANT B2
TUNEL KRAĽOVANY 2860 m
SKUEV0252 Malá Fatra
SKUEV0253 Váh
PR Kraľoviansky meander
CHA Brehy Oravy
DOLNÝ KUBÍN
KRIŽOVATKA KRAĽOVANY
SKUEV0254 Močiar
PR Močiar
SSÚD STANKOVANY
STANKOVIANSKA JASKYŇA
NPR Šíp
SKUEV0663 Šíp
KM 5.579 71 VARIANTU V1≡ KM 5.579 71 KONIEC SUBVARIANTU V1a
KM 6.70000 VARIANTU V1≡ KM 6.70000 ZAČIATOK SUBVARIANTU V1c
KM 8.20000 VARIANTU V1≡ KM 8.13903 KONIEC SUBVARIANTU V1c
VARIANT V1or
SUBVARIANT V1c
PR Rojkovské rašelinisko
PP Rojkovská travertínová kopa
TUNEL ROJKOV
VODNÝ ZDROJ KRAĽOVANY
CHRÁNENÁ VODOHOSPODÁRSKA OBLASŤ
VEĽKÁ FATRA
JASKYŇA POD FEDEROVOM
VODNÝ ZDROJ STANKOVANY PRAMENE POD HÔRKOU
VODNÝ ZDROJ TURANY
MIGRAČNÝ KORIDOR ZVERI
ŽSR PODKLAD SUDOP BRNO 2007
VARIANT B1
ZEMNÍK TURANY ŤAŽBA ŠTRKOPIESKOV
SSÚD TURANY
KRIŽOVATKA TURANY 2
KM 0.000 00 ZAČIATOK VARIANTU V2 DIAĽNICE D1 TURANY - HUBOVÁ
KM 13.441 00 DIAĽNICE D1 DUBNÁ SKALA - TURANY
ŽILINA
r=2500m
r=8000m
VARIANT V2
VODNÝ ZDROJ TEPLIČKA
KRPEĽANSKÁ JASKYŇA
TUNEL KORBEĽKA 5700 m VARIANT B1
TUNEL KORBEĽKA STR 5 850 m
ŽSR tunel 5200 m
PR Korbeľka
r=2300m
JASKYŇA V KORBEĽKE
JASKYŇA V ČERTOVEJ SKALE
JASKYNE V HAVRANKACH
VODNÝ ZDROJ KORBEĽKA
VODNÝ ZDROJ ĽUBOCHŇA PRAMEŇ FATRA
VODNÝ ZDROJ SLOVENKA
KRPEĽANY ĽUBOCHŇA
STANKOVANY ĽUBOCHŇA
JASKYŇA POD KOPOU
VARIANT B2
TUNEL HAVRAN 2647 - 2670 m
TUNEL HAVRAN V2 STR 2 820 m
TUNEL HAVRAN V1 STR 2837 m
TUNEL HAVRAN V1 JTR 2 805 m
TUNEL HAVRAN V2 JTR 2 780 m
ŽSR tunel 1320m
VODNÝ ZDROJ STANKOVANY PRAMEŇ POD SUCHOU DOLINKOU
VODNÝ ZDROJ ŠVOŠOV
SKCHVU050 CHRÁNENÉ VTÁČIE ÚZEMIE CHOČSKÉ VRCHY
ZBOJNÍCKA DIERA
SSÚD ŠVOŠOV
HUBOVÁ
STANKOVANY HUBOVÁ
ŠVOŠOV HUBOVÁ
KRIŽOVATKA HUBOVÁ
POPRAD
DOLNÝ KUBÍN
VYHĽADÁVACÍ NAPOJENIE RÝCHLOSTNEJ CESTY R3
VODNÝ ZDROJ HUBOVÁ

LEGENDA POUŽITÝCH SYMBOLOV

═	VARIANT V1	Variantné riešenia diaľnice D1v úseku Turany - Hubová (Diaľnica D1 Turany - Hubová, Porovnávacia štúdia, DOPRAVOPROJEKT, a.s., 2014)
═	SUBVARIANT V1a	
═	SUBVARIANT V1c	
═	VARIANT V2	
═	VARIANT V1or	Nový variant (požiadavka NDS, a.s. 05/2015) pre vypracovanie Oznámenia o zmene navrhovanej činnosti
═	VARIANT B1 VARIANT B2	Variantné riešenia diaľnice D1v úseku Turany - Hubová (Diaľnica D1 Martin - Ľubochňa, Správa o hodnotení vplyvov na ŽP, ENVICONSULT Žilina, 1997)
═	modernizácia ŽSR úsek Turany - Ružomberok (podklad SUDOP Brno 2007)	
▭	SKÚEV - územie európskeho významu	
▨	SKCHVÚ - chránené vtáčie územie	
▭	chránené územie - NPR, CHA, PR, PP	
▭	hranica ochranného pásma NP	
▭	hranica národného parku	
▭	pásmo hygienickej ochrany vodných zdrojov	
●	jaskyne	
▨	archeologické lokality	
STANKOVANY KRPEĽANY	hranice katastrov	
═	migračný koridor zveri	

NÁRODNÁ DIAĽNIČNÁ SPOLOČNOSŤ

ZDRUŽENIE D1 TURANY - HUBOVÁ

DOPRAVOPROJEKT ALFA 04 GEOCONSULT

VEDÚCI ČLEN ZDRUŽENIA: DOPRAVOPROJEKT, a.s. BRATISLAVA, DIVÍZIA ZVOLEN

RIADITEĽ DIVÍZIE	HL. INŽ. PROJEKTU:	Č.ZÁKAZKY
Ing. Jaroslav GUOTH	Ing. Imrich BEKEČ	7311-11

VYPRACOVAL RNDr. D.MARTINKOVÁ Martinková	ZODP.PROJEKTANT Ing. J. LONGA	HL.INŽ.PROJEKTU Ing. Imrich BEKEČ	DOPRAVOPROJEKT a.s. BRATISLAVA DIVÍZIA BRATISLAVA Kominárska 2,4, 832 03 Bratislava
KONTROLOVAL Ing. J. LONGA	OKRES (OBVOD) STAVBY MARTIN, DOLNÝ KUBÍN, RUŽOMBEROK		
OBJEDNÁVATEĽ: NÁRODNÁ DIAĽNIČNÁ SPOLOČNOSŤ, a.s. BRATISLAVA			

DIAĽNICA D1 TURANY - HUBOVÁ

Oznámenie o zmene navrhovanej činnosti

(podľa prílohy č. 8 a k zákonu NR SR č. 24/2006 Z.z. o posudzovaní vplyvov)

PREHĽADNÁ SITUÁCIA VARIANTOV

STUPEŇ 8a	FORMÁT 14 A4
DÁTUM 06.2015	Č.ZÁKAZKY 7311-11
MIERKA 1:10000	Č.ARCH. 7311-11
Č.VÝKRESU	Č.SÚPRAVY

"Ortofotomapa © GEODIS SLOVAKIA, s.r.o.