



Výkres č.5

VÝKRES VEREJNÉHO TECHNICKÉHO
VYBAVENIA ÚZEMIA

M 1 : 2 000

ÚZEMNÝ PLÁN OBCE ŽABOKREKY ZMENY A DOPLNKY č.1

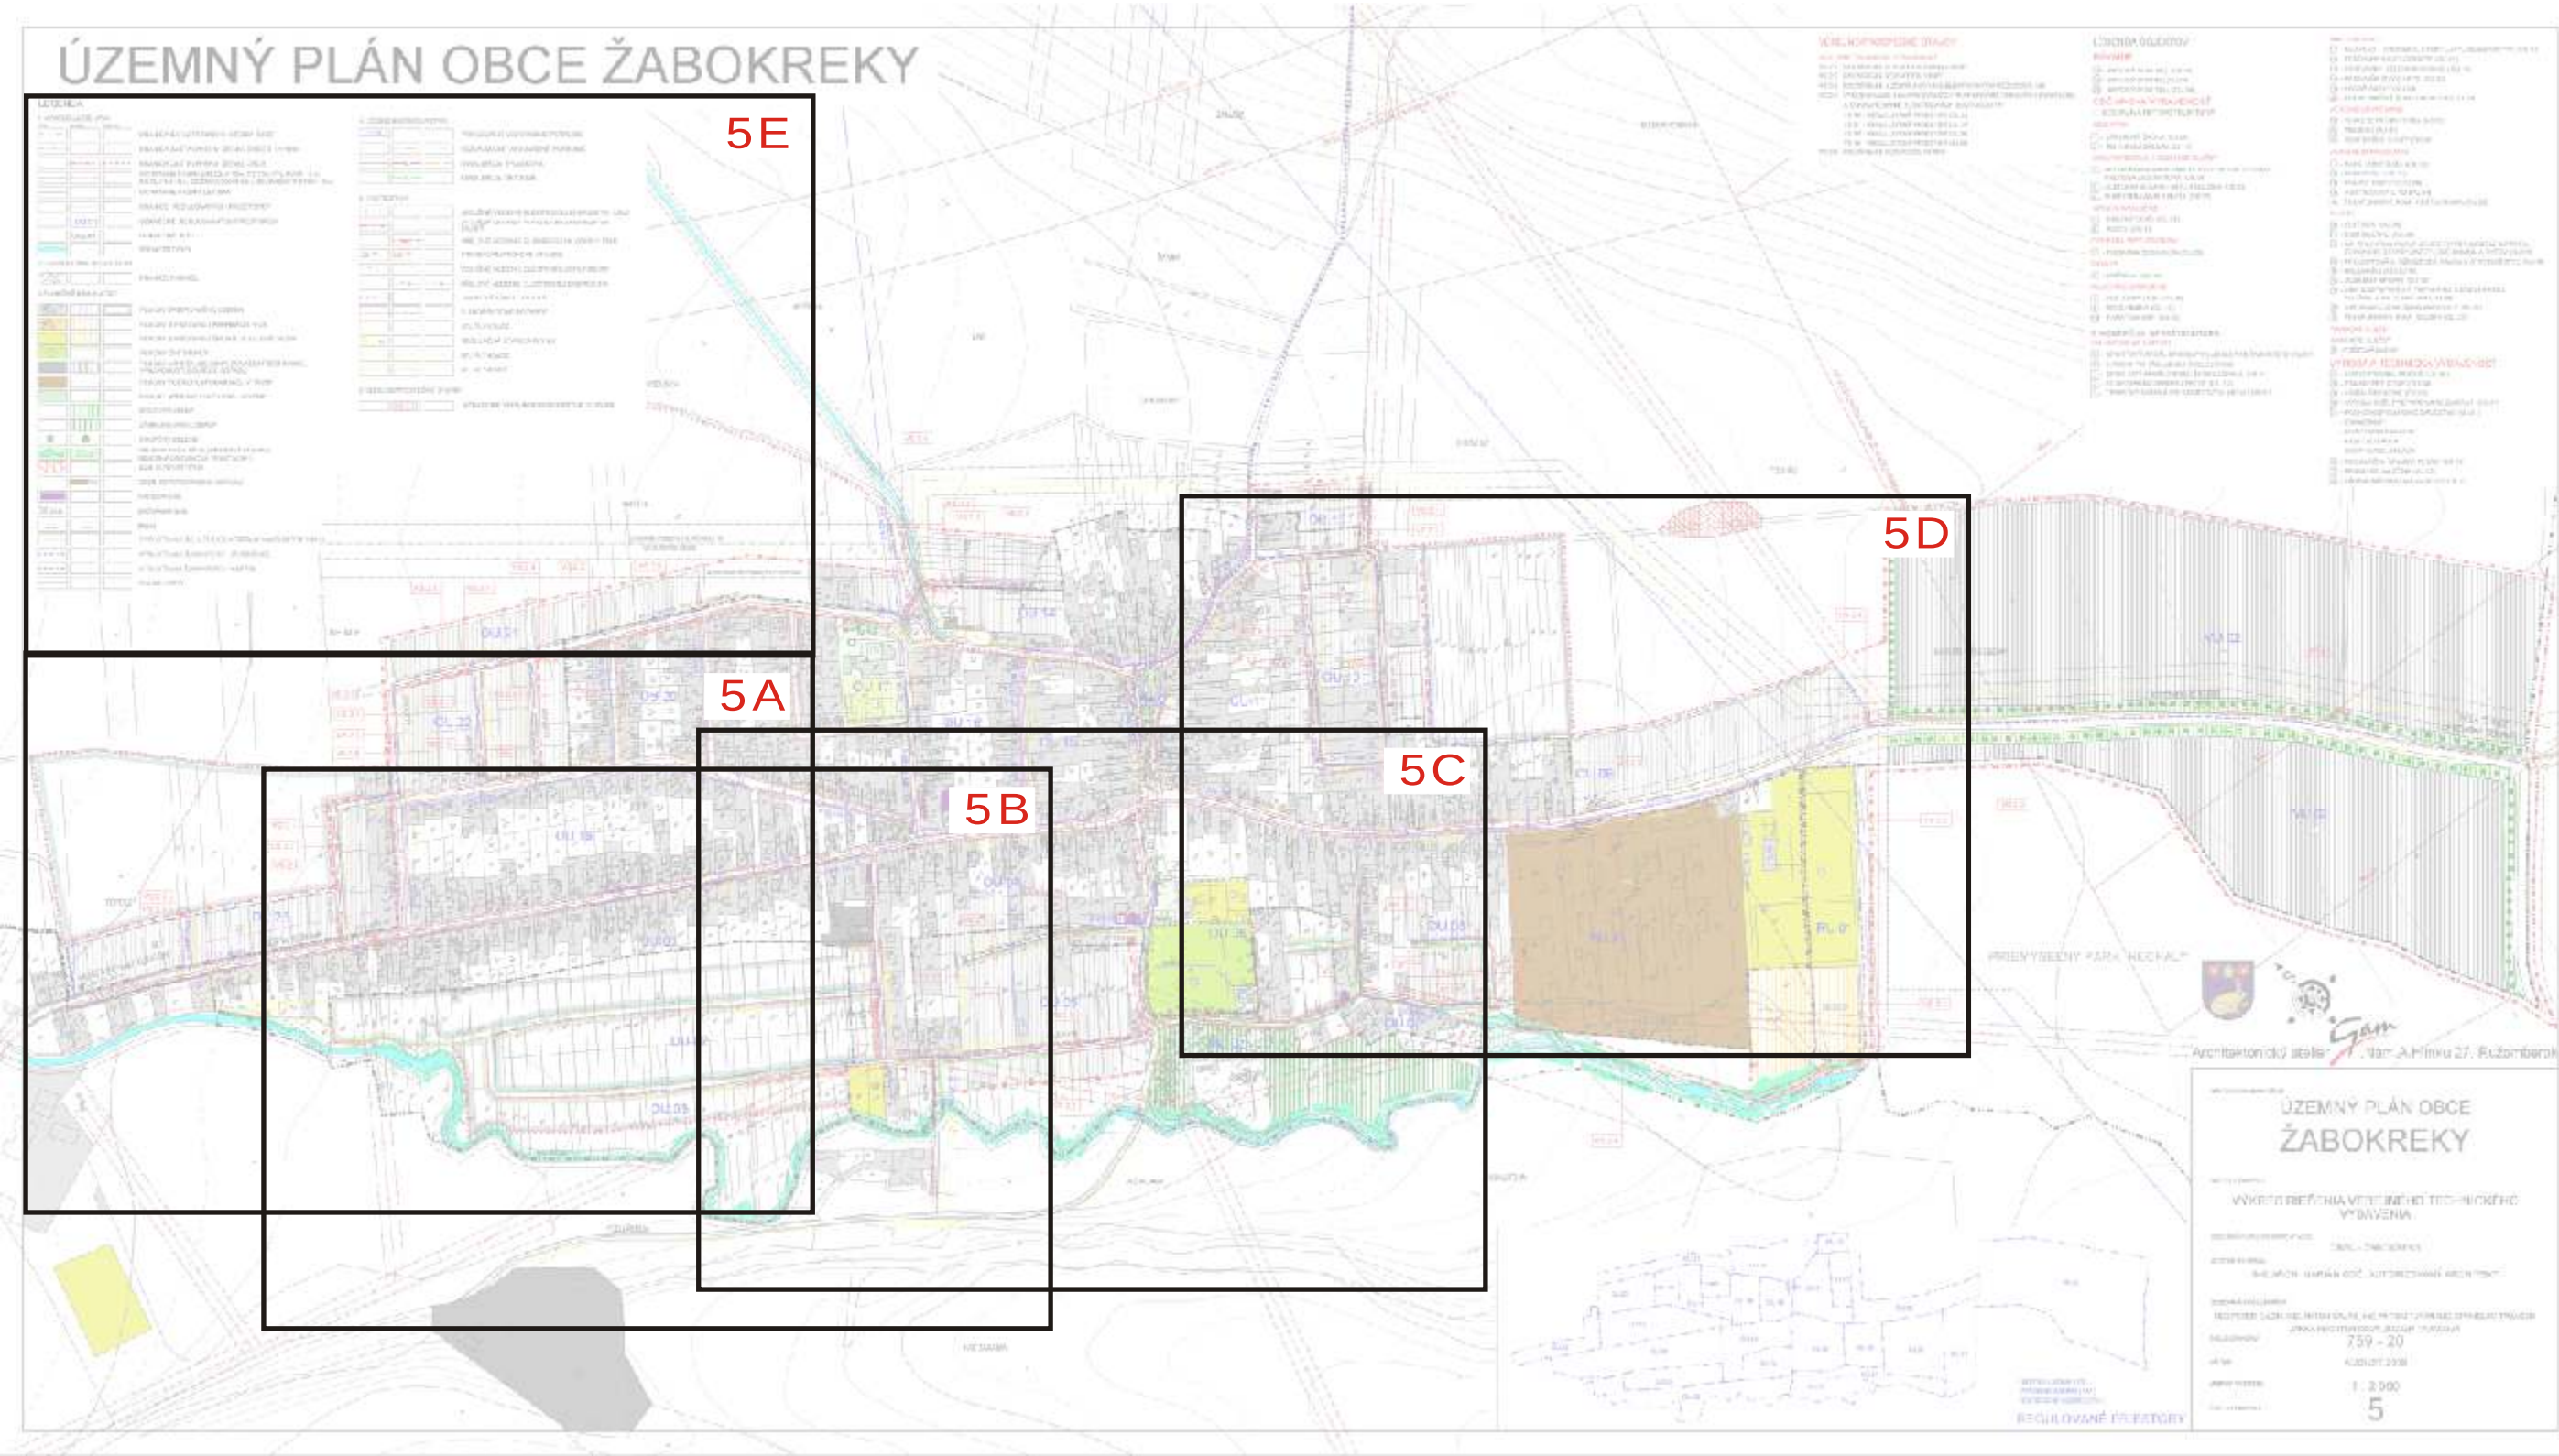

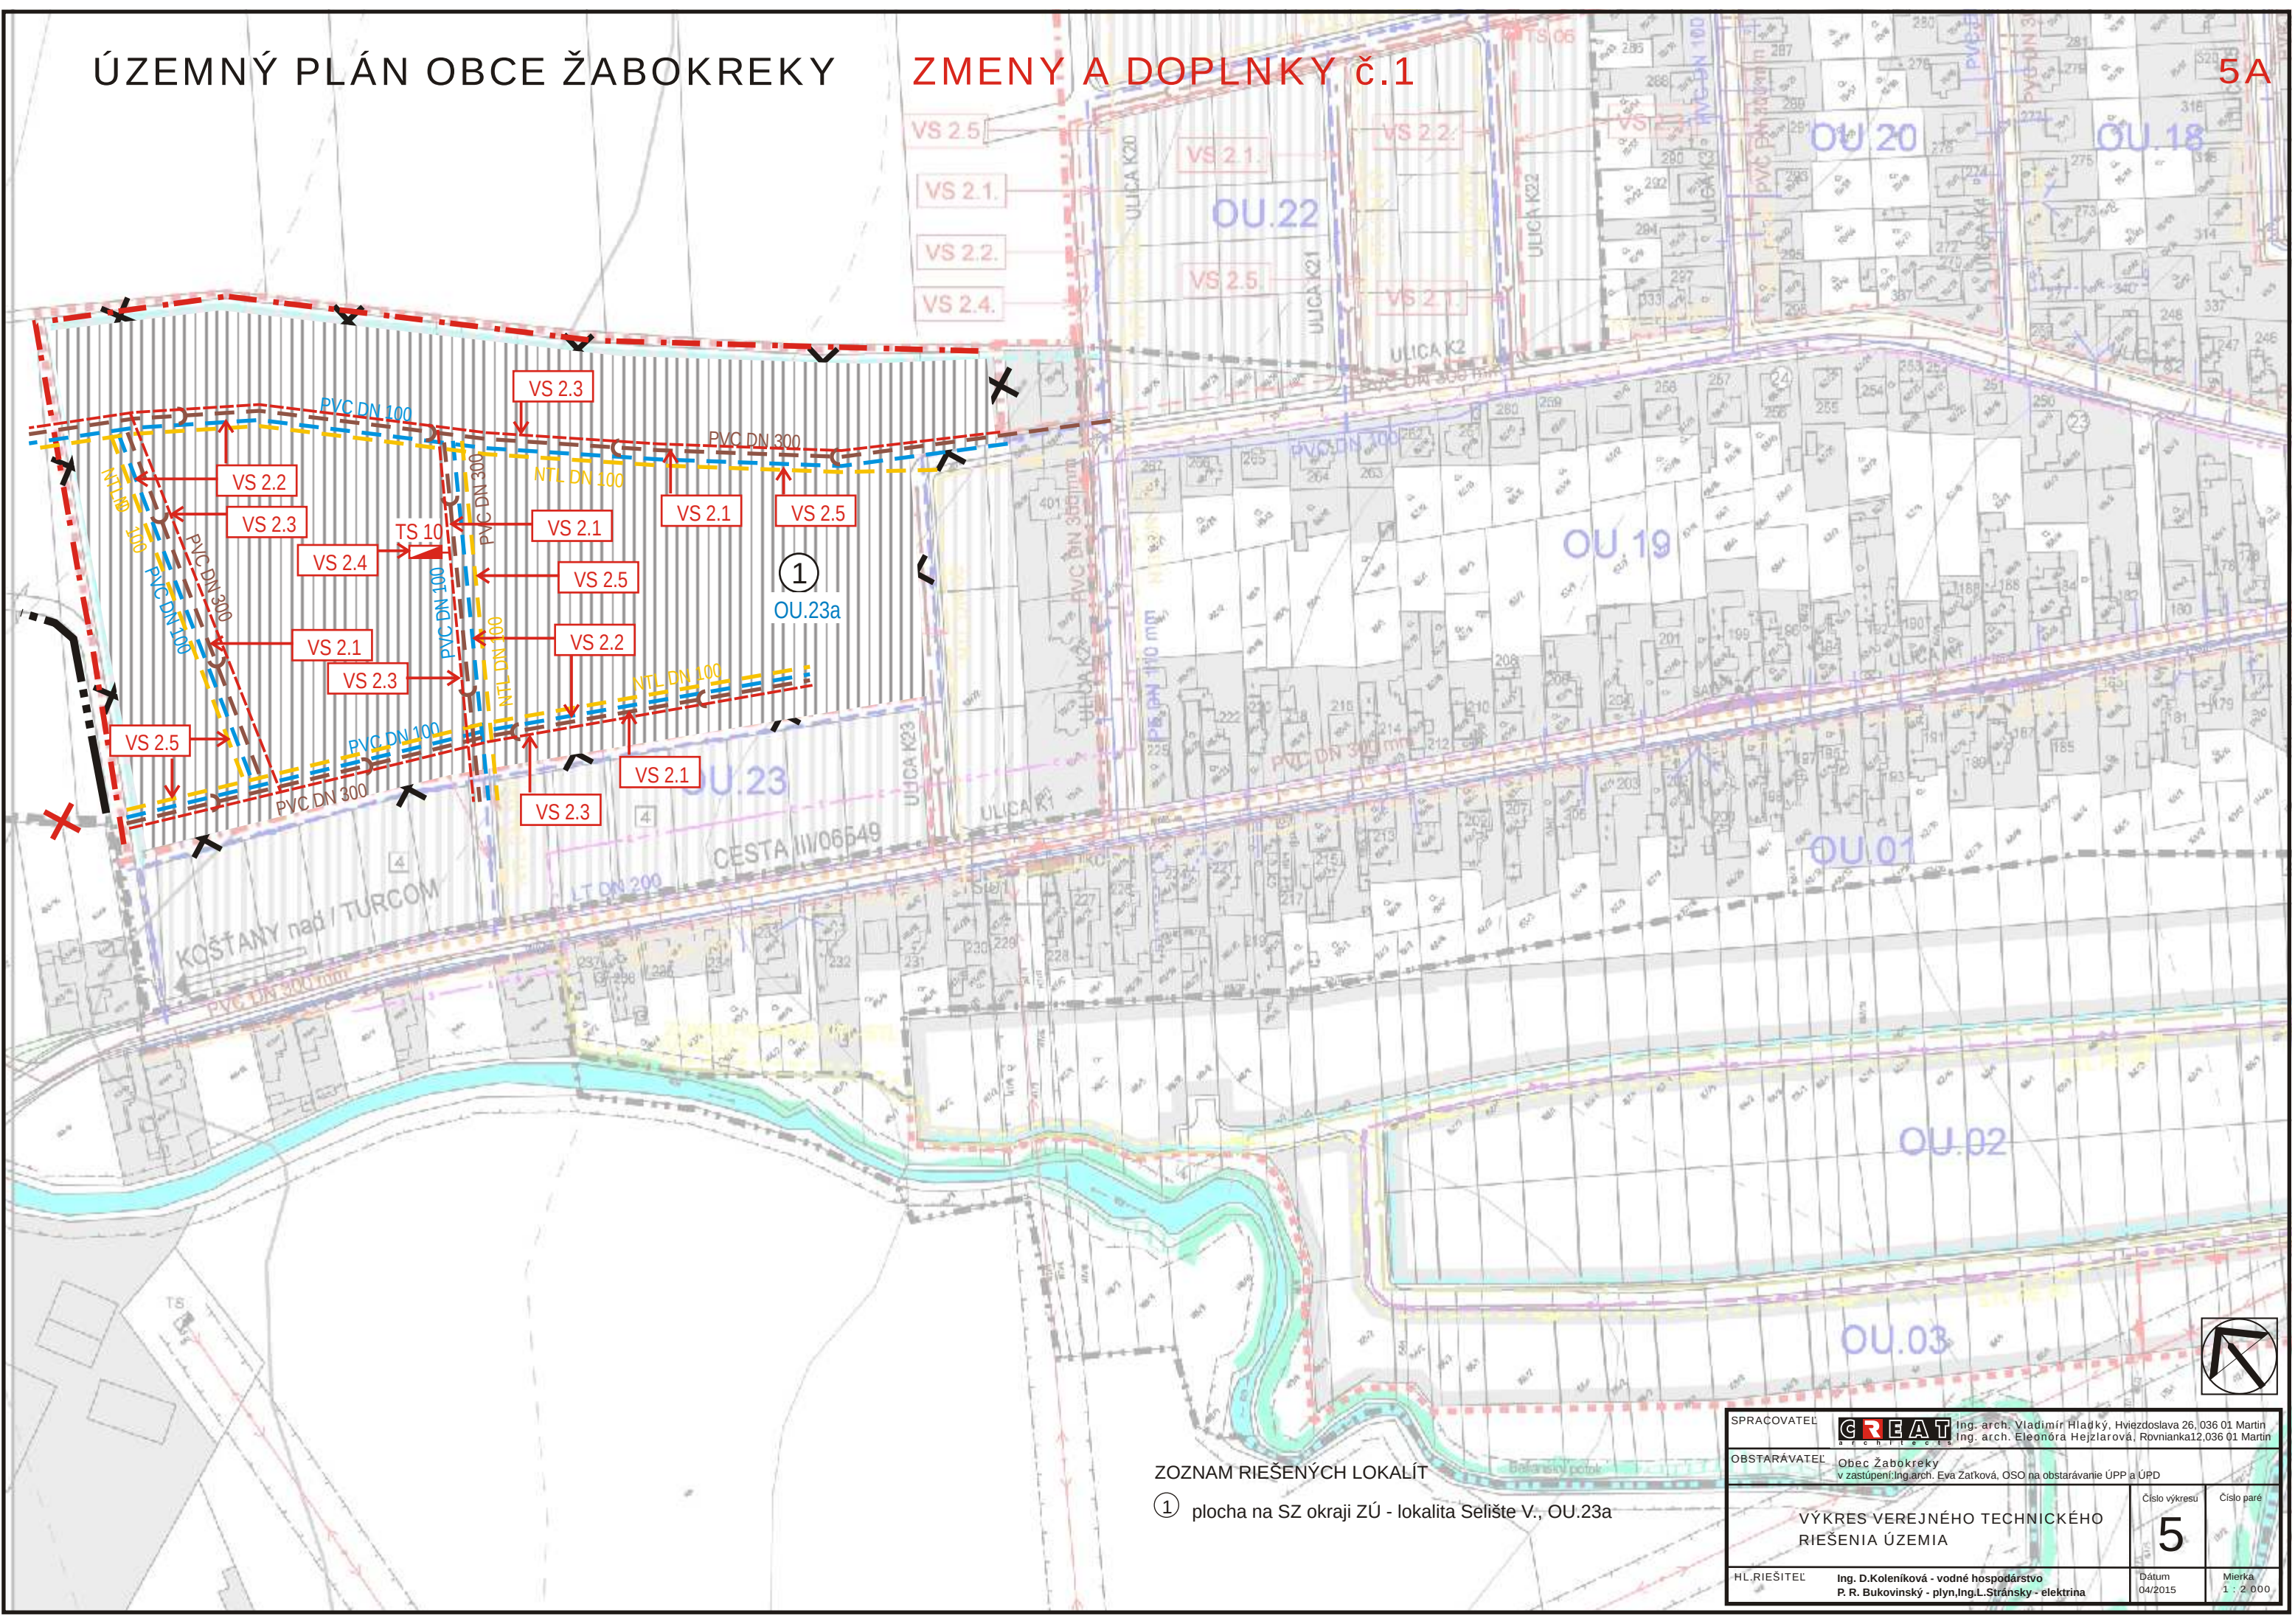


ZOZNAM RIEŠENÝCH LOKALÍT
① plocha na SZ okraji ZÚ - lokalita Selište V., OU.23a

SPRAČOVATEL	GREAT Ing. arch. Vladimír Hladký, Hviezdoslava 26, 036 01 Martin Ing. arch. Eleonóra Hejzlarová, Rovnianka 12, 036 01 Martin		
OBSTARÁVATEL	Obec Žabokreky v zastúpení Ing. arch. Eva Zatková, OSO na obstarávanie ÚPP a ÚPD		
VÝKRES VEREJNÉHO TECHNICKÉHO RIEŠENIA ÚZEMIA		Číslo výkresu	Číslo paré
		5	
HL. RIEŠITEĽ	Ing. D. Koleniková - vodné hospodárstvo P. R. Bukovinský - plyn, Ing. L. Stránsky - elektrina	Dátum	Mierka
		04/2015	1 : 2 000

ÚZEMNÝ PLÁN OBCE ŽABOKREKY ZMENY A DOPLNKY č.1

5B

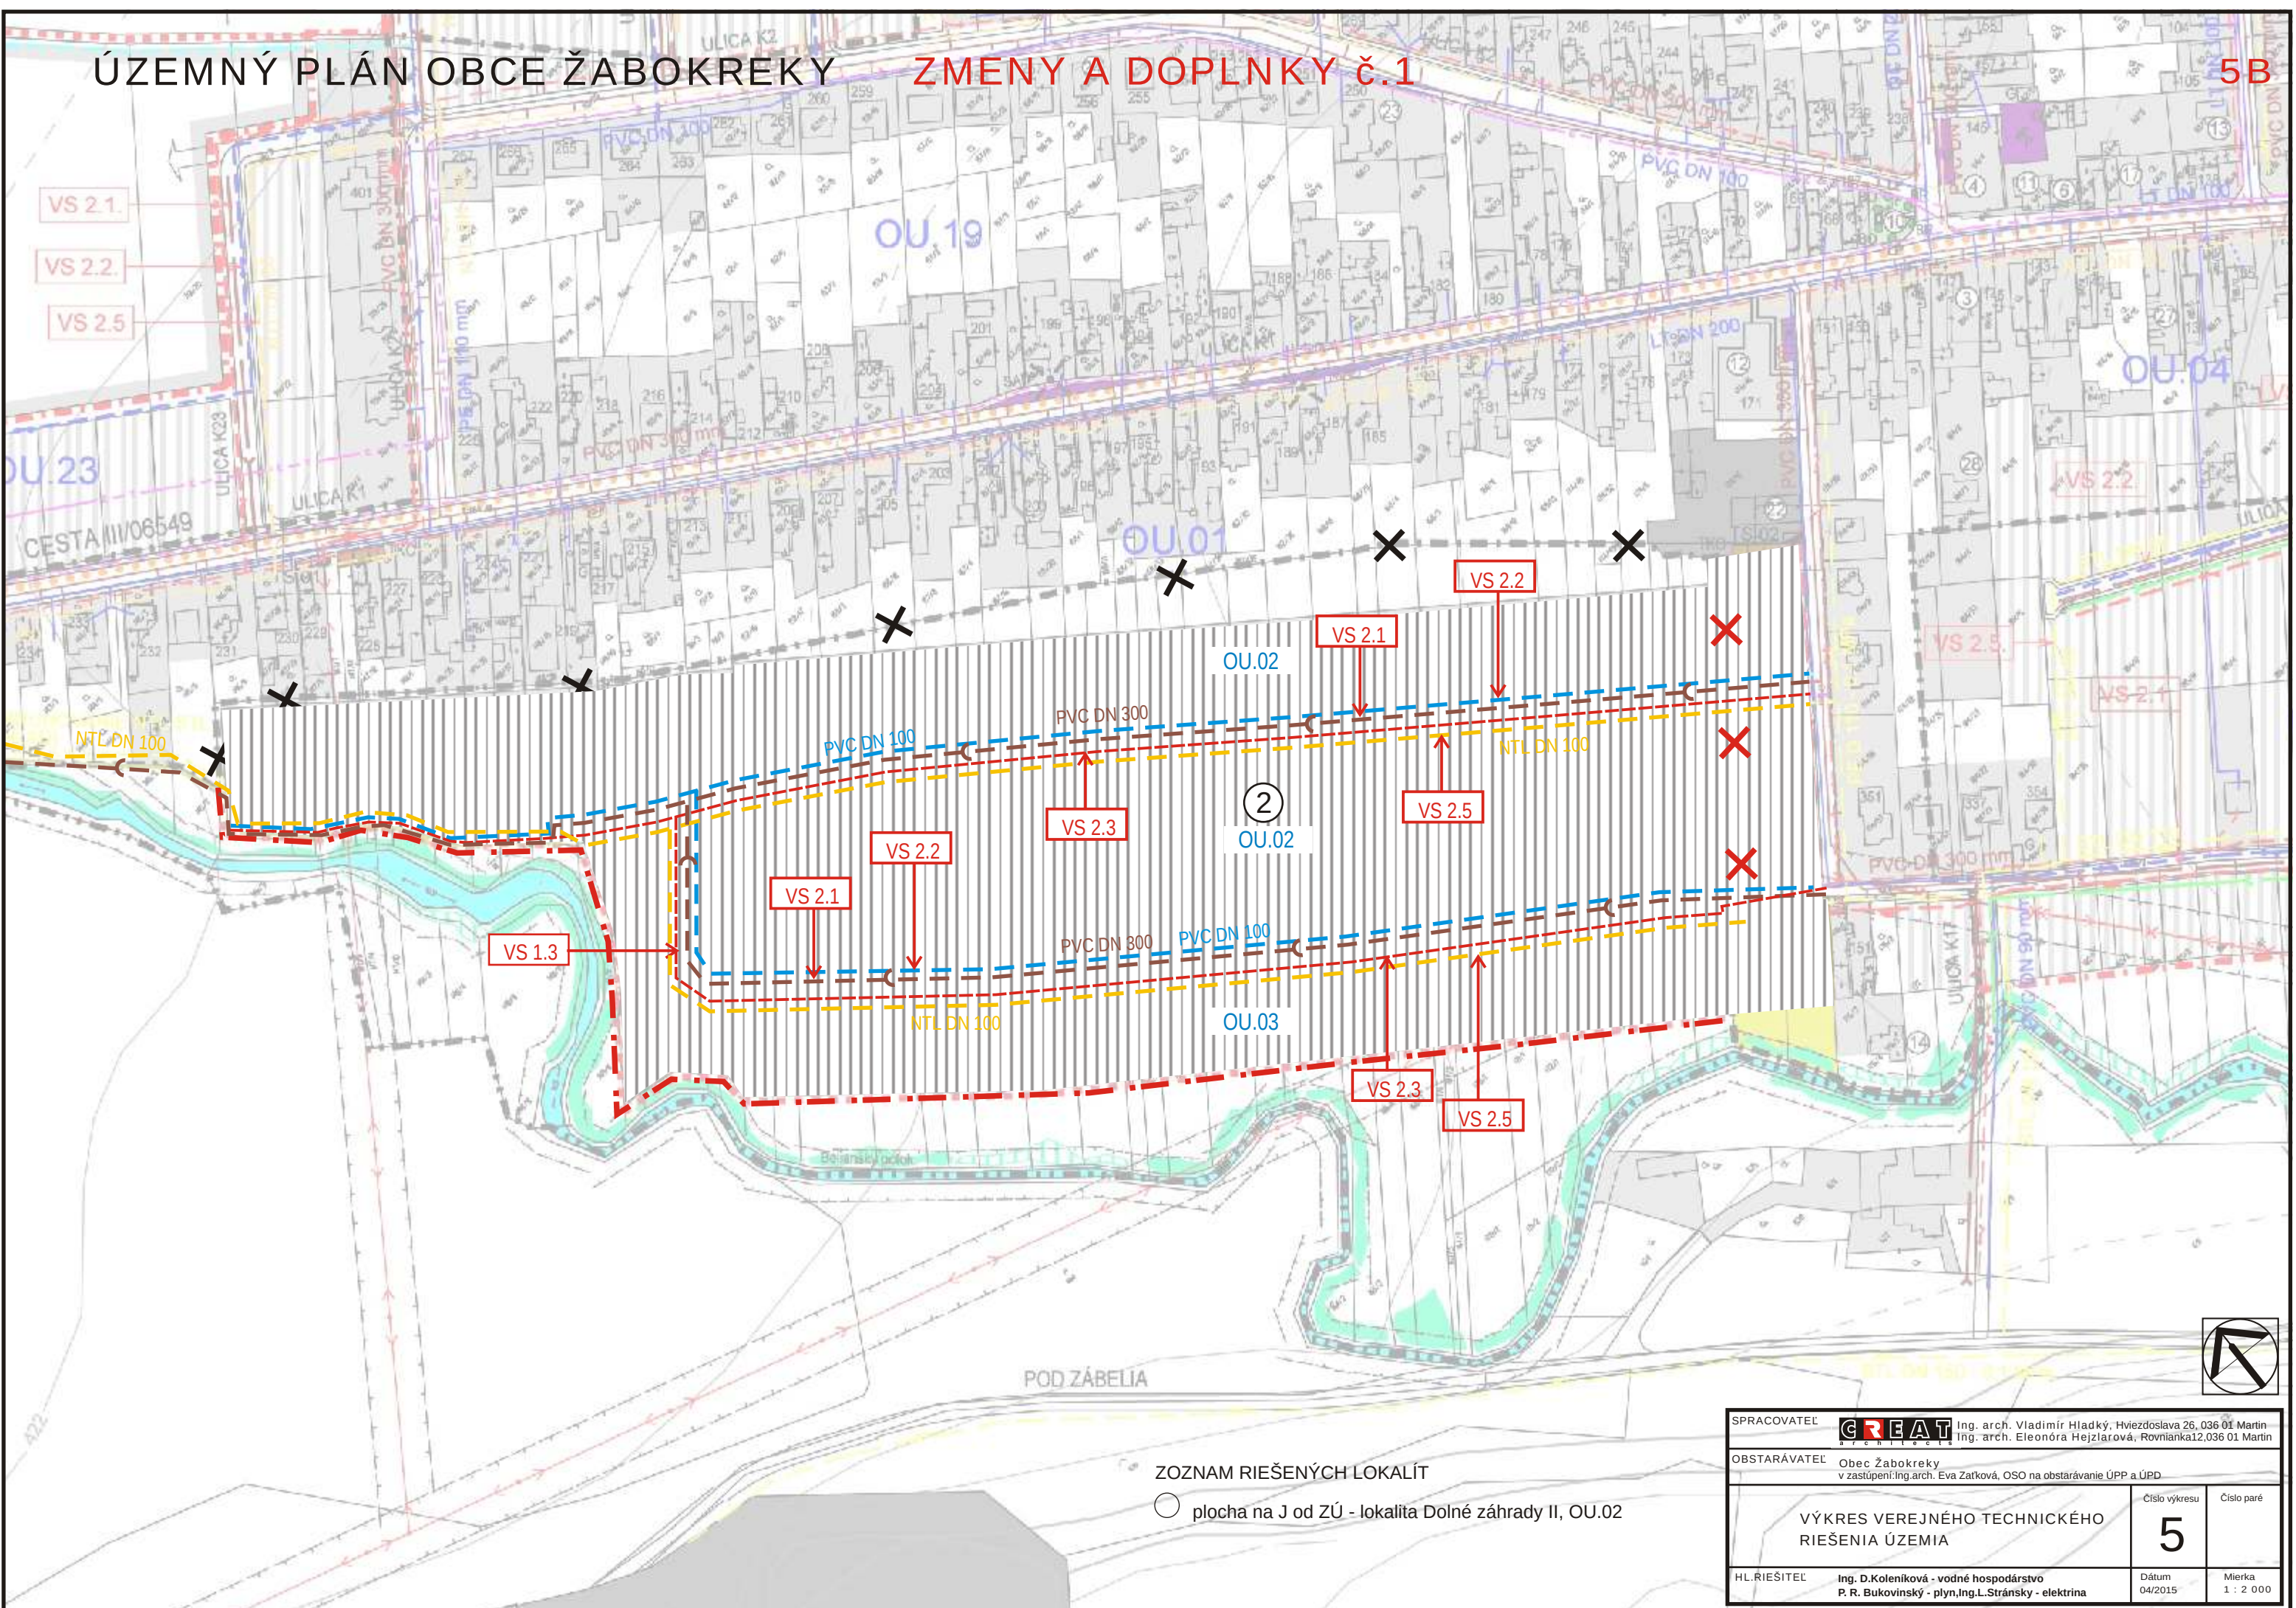


ZOZNAM RIEŠENÝCH LOKALÍT

- plocha na J od ZÚ - lokalita Dolné záhrady II, OU.02

SPRACOVATEL	GREAT Ing. arch. Vladimír Hladký, Hviezdoslava 26, 036 01 Martin Ing. arch. Eleonóra Hejzlárová, Rovnianka 12, 036 01 Martin		
OBSTARÁVATEL	Obec Žabokreký v zastúpení: Ing. arch. Eva Zatková, OSO na obstarávanie ÚPP a ÚPD		
VÝKRES VEREJNÉHO TECHNICKÉHO RIEŠENIA ÚZEMIA		Číslo výkresu	Číslo paré
		5	
HL. RIEŠITEĽ	Ing. D. Koleniková - vodné hospodárstvo P. R. Bukovinský - plyn, Ing. L. Stránsky - elektrina	Dátum	Mierka
		04/2015	1 : 2 000

ÚZEMNÝ PLÁN OBCE ŽABOKREKY ZMENY A DOPLNKY č.1

5C

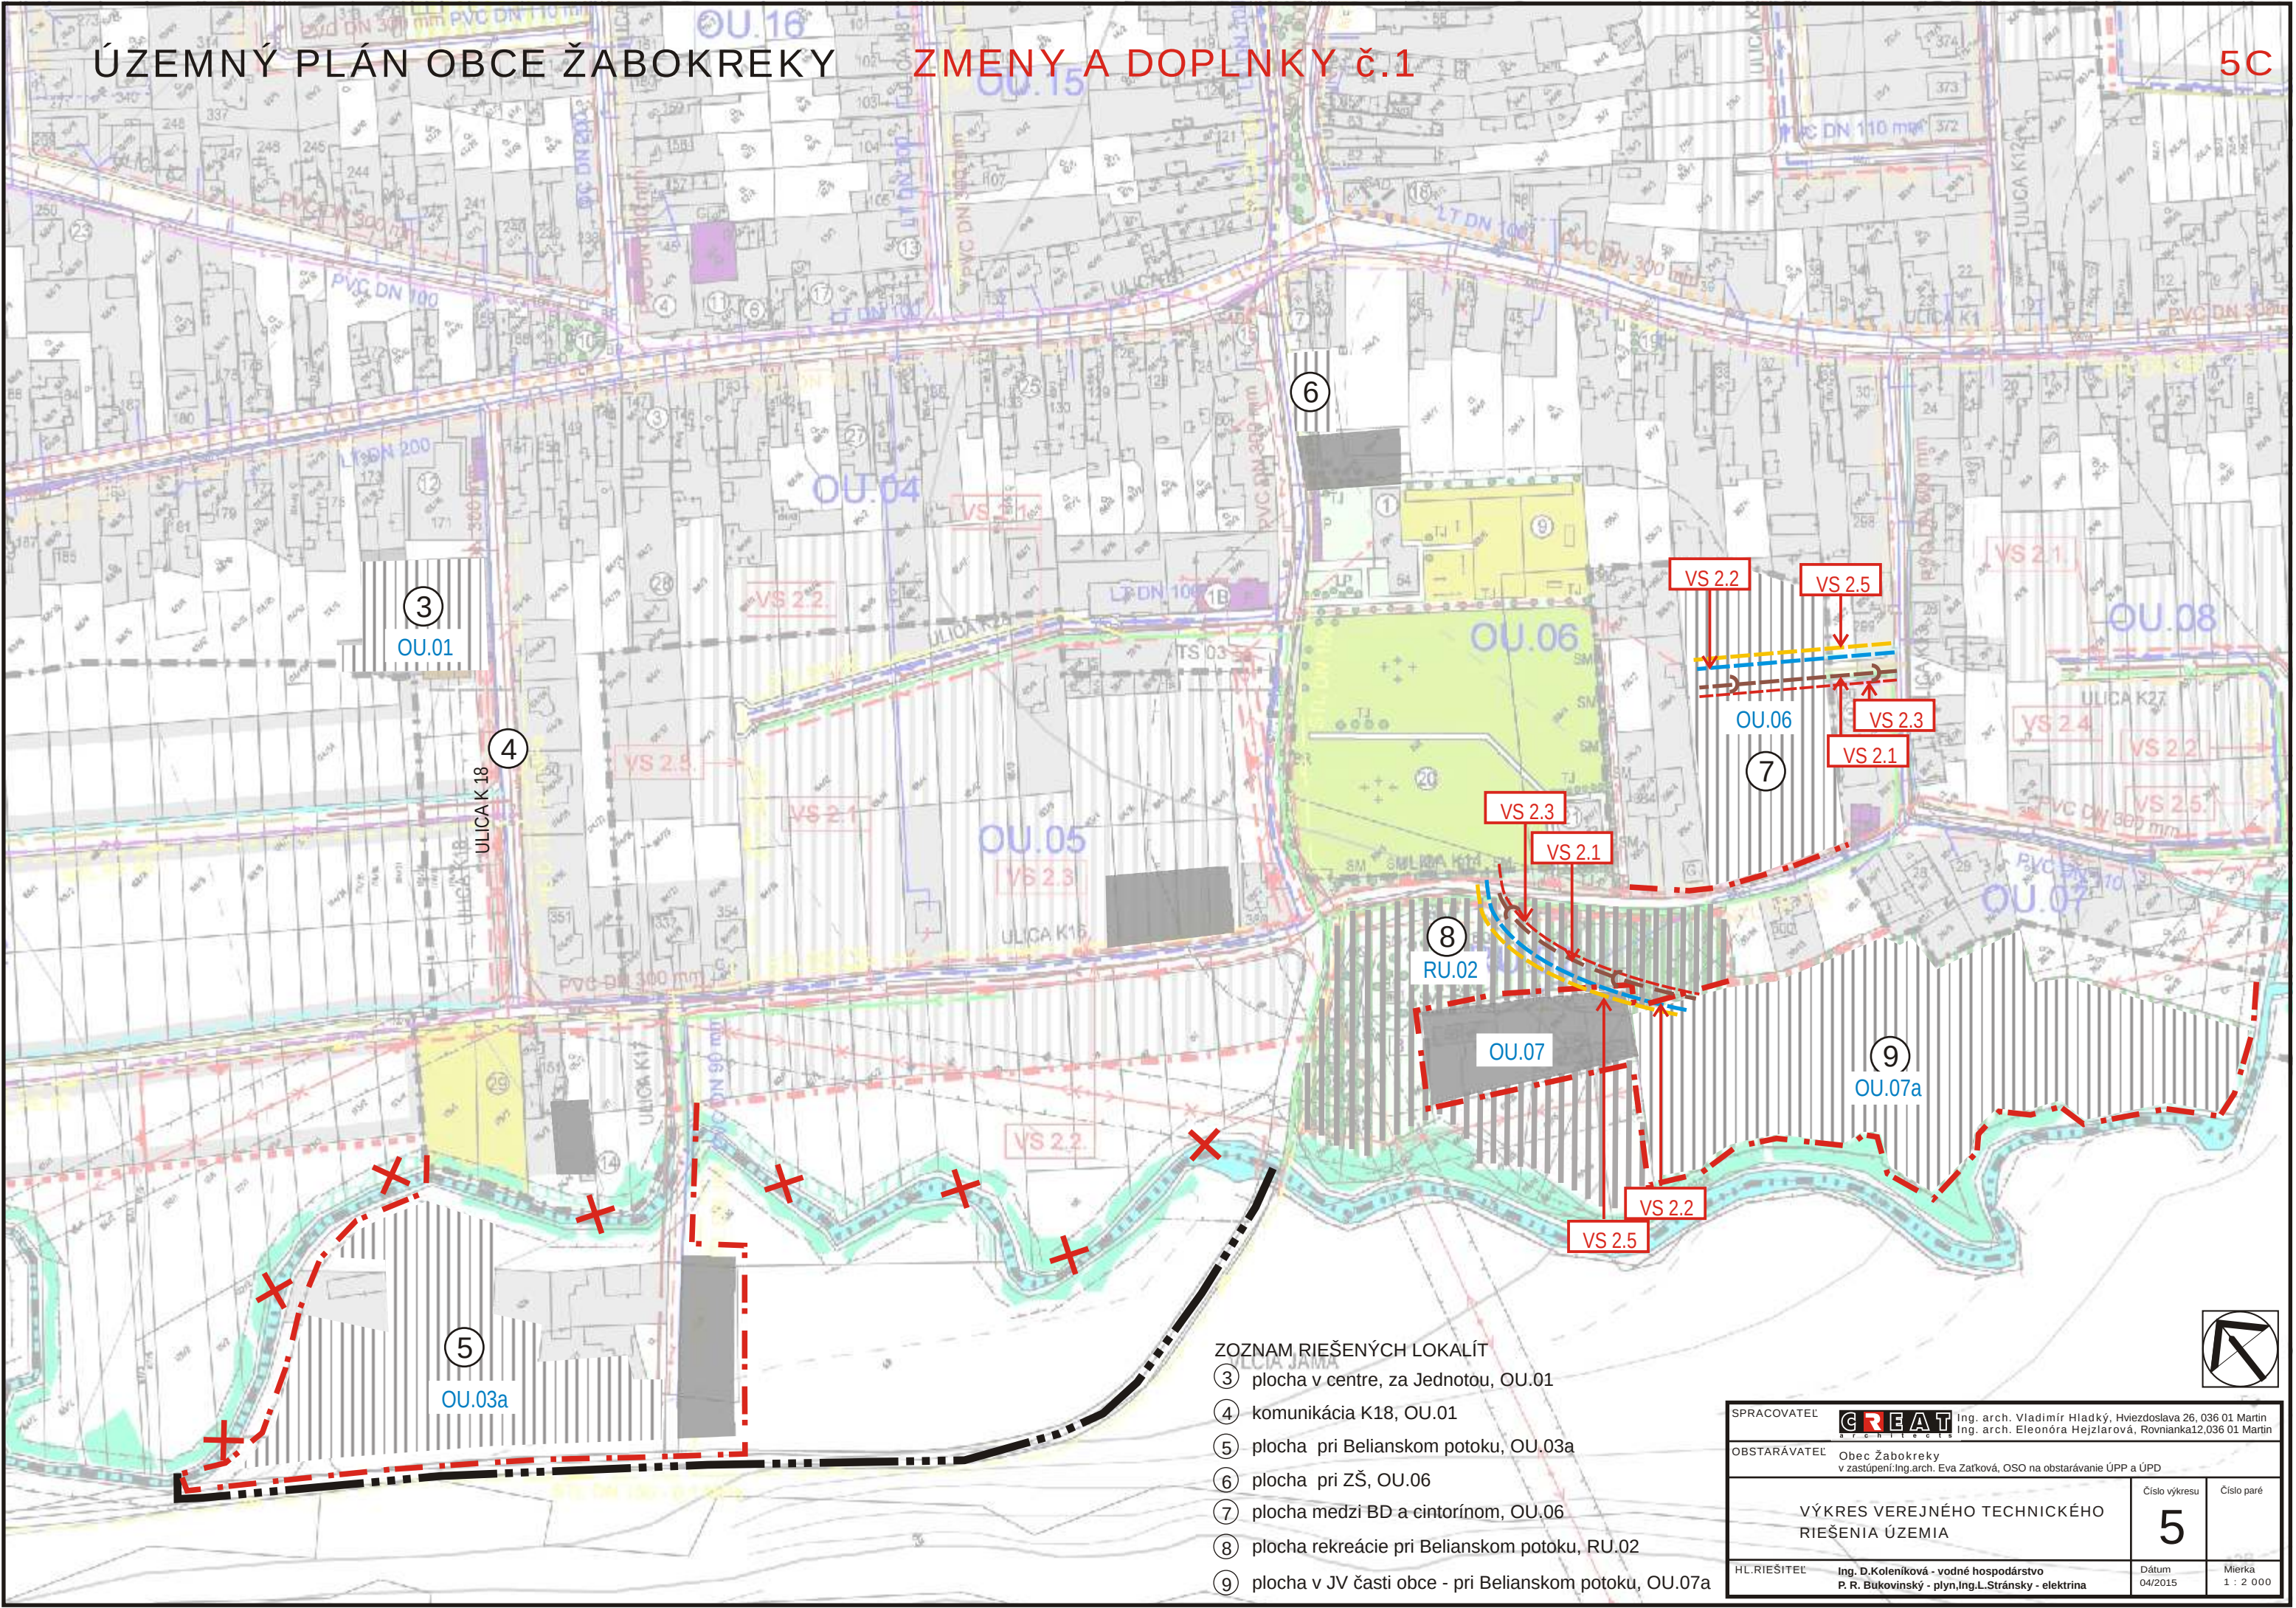


- ZOZNAM RIEŠENÝCH LOKALÍT
- ③ plocha v centre, za Jednotou, OU.01
 - ④ komunikácia K18, OU.01
 - ⑤ plocha pri Belianskom potoku, OU.03a
 - ⑥ plocha pri ZŠ, OU.06
 - ⑦ plocha medzi BD a cintorínom, OU.06
 - ⑧ plocha rekreácie pri Belianskom potoku, RU.02
 - ⑨ plocha v JV časti obce - pri Belianskom potoku, OU.07a

SPRACOVATEL		Ing. arch. Vladimír Hladký, Hviezdoslava 26, 036 01 Martin	
OBSTARÁVATEL		Obec Žabokreky v zastúpení: Ing. arch. Eva Zatková, OSO na obstarávanie ÚPP a ÚPD	
VÝKRES VEREJNÉHO TECHNICKÉHO RIEŠENIA ÚZEMIA		Číslo výkresu	Číslo paré
HL. RIEŠITEĽ		5	
Ing. D. Koleniková - vodné hospodárstvo P. R. Bukovinský - plyn, Ing. L. Stránsky - elektrina		Dátum	Mierka
		04/2015	1 : 2 000

ÚZEMNÝ PLÁN OBCE ŽABOKREKY

ZMENY A DOPLNKY č.1

5D

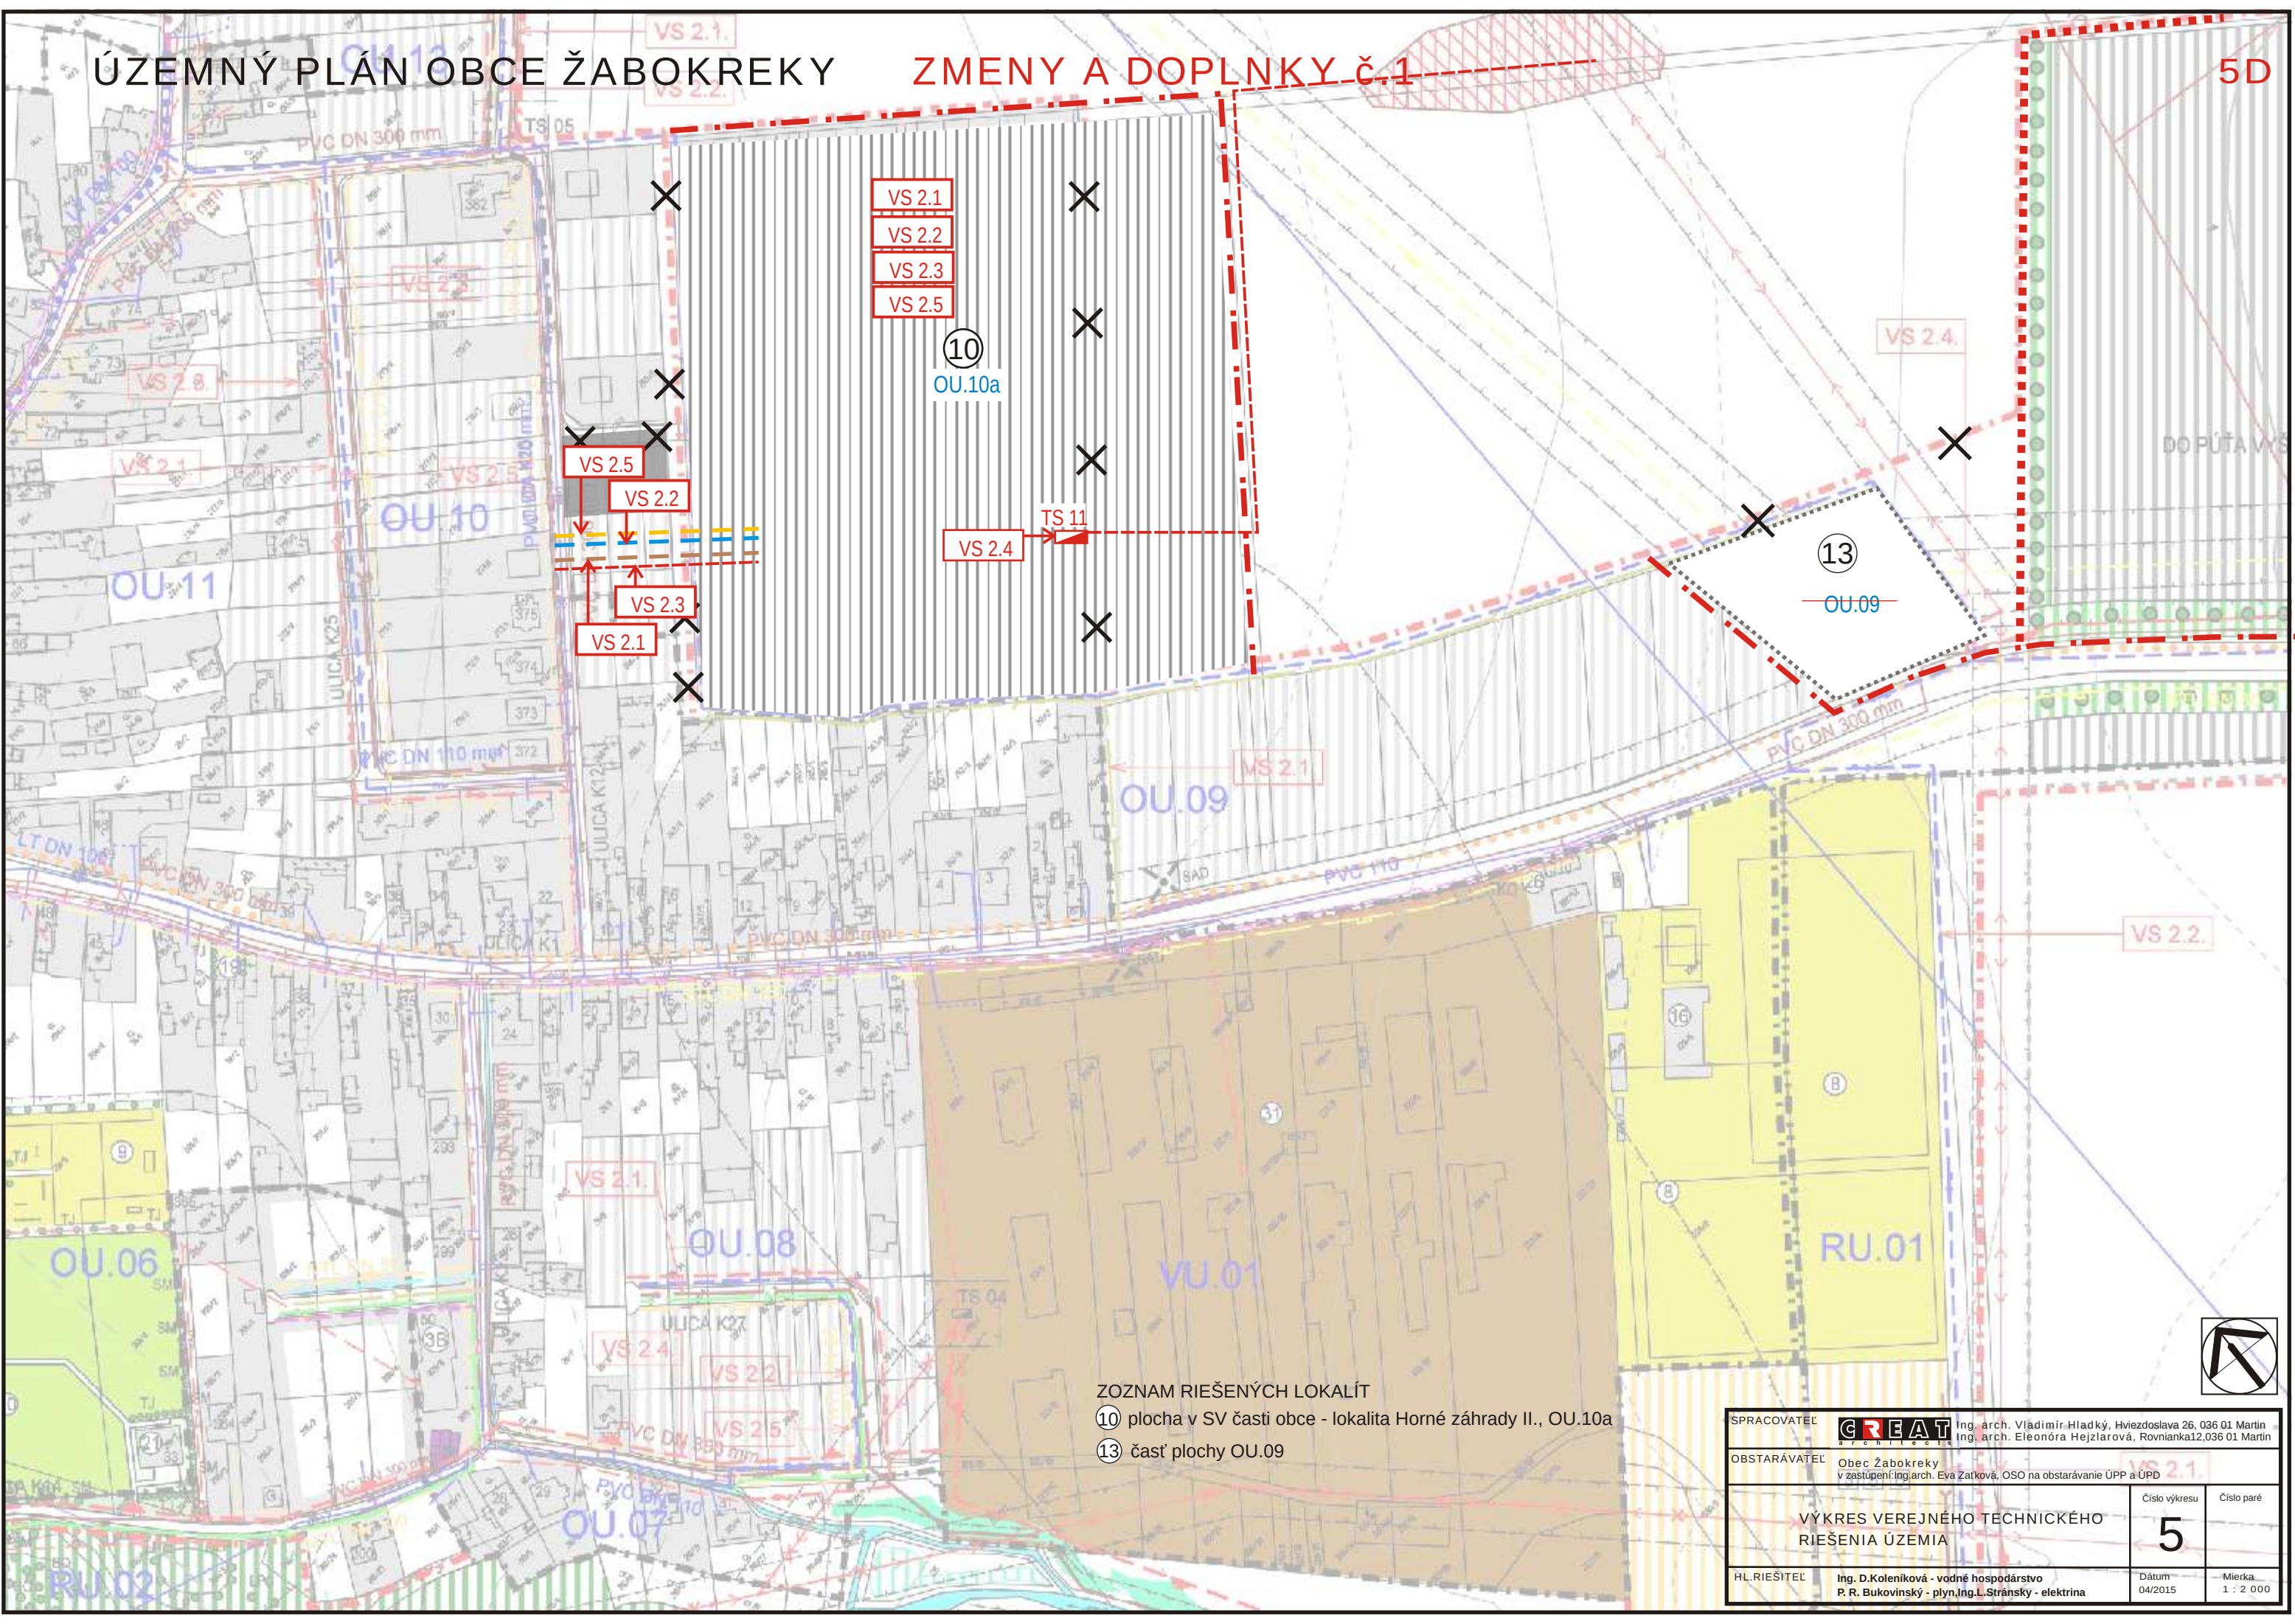

ZOZNAM RIEŠENÝCH LOKALÍT

- 10 plocha v SV časti obce - lokalita Horné záhrady II., OU.10a
- 13 časť plochy OU.09

SPRACOVATEL	GREAT Ing. arch. Vladimír Hladký, Hviezdoslava 26, 036 01 Martin Ing. arch. Eleonóra Hejzlárová, Rovnianka 12, 036 01 Martin		
OBSTARÁVATEL	Obec Zabokreky v zastúpení: Ing. arch. Eva Zatková, OSO na obstarávanie ÚPP a ÚPD		
VÝKRES VEREJNÉHO TECHNICKÉHO RIEŠENIA ÚZEMIA		Číslo výkresu	Číslo paré
		5	
HL. RIEŠITEĽ	Ing. D. Koleniková - vodné hospodárstvo P. R. Bukovinský - plyn, Ing. L. Stránsky - elektrina	Dátum	Mierka
		04/2015	1 : 2 000

