

Výkres č.2

KOMPLEXNÝ VÝKRES PRIESTOROVÉHO USPORIADANIA A FUNKČNÉHO VYUŽITIA
KATASTRÁLNEHO ÚZEMIA, VEREJNÉ DOPRAVNÉ A TECHNICKÉ VYBAVENIE, OCHRANA
A TVORBA PRÍRODY A KRAJINY, ZÁVÄZNÉ ČASTI A VPS

M 1 : 10 000

ZOZNAM VEREJNOPROSPEŠNÝCH STAVIEB - DOPRAVNÉ VYBAVENIE ÚZEMIA

- 1
- VÝSTAVBA A REKONŠTRUKCIA EXISTUJÚCICH A NAVRHOVANÝCH MIESTNYCH KOMUNIKÁCIÍ, VRÁTANE VEREJNÝCH PLOCH ODSTAVNÝCH PLOCH, VÝSTAVBA A REKONŠTRUKCIA ÚČELOVÝCH KOMUNIKÁCIÍ
- 2
- VÝSTAVBA A REKONŠTRUKCIA EXISTUJÚCICH A NAVRHOVANÝCH MOSTNÝCH OBJEKTOV PONAD VODNÉ TOKY PRE AUTOMOBILY A PEŠÍ POHYB
- 3
- VÝSTAVBA SAMOSTATNÝCH CHODNÍKOV A SÚBEŽNÝCH CHODNÍKOV PRE PEŠÍCH POPRI MIESTNYCH KOMUNIKÁCIÁCH CESTE II/00551 A MIESTNYCH KOMUNIKÁCIÁCH SO ZVÝŠENÝM POHYBOM VOZIDIEL

ZOZNAM VEREJNOPROSPEŠNÝCH STAVIEB - VODNÉ HOSPODÁRSTVO

- 4
- ROZŠÍRENIE ROZVODNEJ VODOVODNEJ SIETE PROFILU DN 100
- 5
- VYBUDOVANIE SPLAŠKOVEJ KANALIZÁCIE PROFILU DN 300
- 6
- VYBUDOVANIE ZBERAČA SPLAŠKOVEJ KANALIZÁCIE PROFILU DN 300
- 7
- VYBUDOVANIE VÝTLAČNÉHO POTRUBIA DO KOŠTIAN NAD TURCOM PROFILU DN 160
- 8
- VYBUDOVANIE ČERPACEJ STANICE SPLAŠKOVÝCH ODPADOVÝCH VÔD
- 27
- PROTIPOVODŇOVÁ HRÁDZA S OBSLUŽNOU KOMUNIKÁCIOU-LOKALITA ORÁCA
- 9
- VÝSTAVBA 22 KV VEDENIA V DĺžKE CCA 50 BM PRE TRAFOSTANICU T5 - REKREAČNÉ ZARIADENIE OU
- 10
- VÝSTAVBA 22 KV KÁBLA V DĺžKE CCA 830 BM PRE ZAHUSŤOVACIE STANICE T2a, T3
- 11
- VÝSTAVBA VN VZDUŠNEJ PRÍPOJKY - KÁBEL K ZAHUSŤOVACEJ TRAFOSTANICI T4 V DĺžKE CCA 500 BM
- 12
- DEMONTÁŽ VZDUŠNEJ PRÍPOJKY PRE TRAFOSTANICU T2, VRÁTANE SAMOTNEJ TRAFOSTANICE RAFOSTANICE
- 13
- DEMONTÁŽ VN PRÍPOJKY K TRAFOSTANICI T1 (ÚSEK Cez ÚZEMIE NARozVOJ) V DĺžKE CCA 200 BM A JEJ NÁHRADA ZÁVESNÝM KÁBLOM DISTRI - DĺžKA CCA 250 BM
- 14
- VÝSTAVBY TRAFOSTANICE - T3 - 630 kVA, 250 kVA, T4 - 250 kVA, T5 - 100 kVA
- 15
- VÝSTAVBA SEKUNDÁRNEJ SIETE V PLOCHÁCH NAVRHOVANEJ VÝSTAVBY, MODERNIZÁCIA EXISTUJÚCEJ VZDUŠNEJ NN SIETE
- 16
- ROZŠÍRENIE STL PLYNOVODOV DO 90 kPa DO ROZVOJOVÉHO ÚZEMIA OBCE TURČIANSKY PETER
- 17
- VÝSTAVBA OBJEKTOVÝCH, RESPEKTÍVE ZDRUŽENÝCH ZDROJOV TEPLA
- 18
- VÝSTAVBA NETRADIČNÝCH ZDROJOV TEPLA
- 19
- ROZŠÍRENIE KAPACITY V PRÍPOJNOM KÁBLI KOŠTANY NAD TURCOM DO OBCE TURČIANSKY PETER (ALT VÝSTAVBA DIGITÁLNEJ ÚSTREDNE V OBCI TURČIANSKY PETER)
- 20
- VÝSTAVBA MIESTNEJ TELEKOMUNIKAČNEJ SIETE FORMOU ROZŠÍRENIA DO PLOCH S NOVOU BYTOVOU VÝSTAVBOU
- 21
- NÁHRADA VZDUŠNEJ TELEFÓNNEJ SIETE ZA KÁBLOVÚ
- 22
- ROZŠÍRENIE SIETE MIESTNEHO ROZHLASU DO PLOCH S NOVOU BYTOVOU VÝSTAVBOU

ZOZNAM VEREJNOPROSPEŠNÝCH STAVIEB - OSTATNÉ STAVBY

- 23
- ~~VYBUDOVANIE KOMPLEXNÉHO ŠPORTOVÉHO AREÁLU~~
- 24
- REALIZÁCIA PLOCH S VÝSADBOU VEREJNEJ ZELENÉ A ÚDRŽBA EXISTUJÚCEJ VEREJNEJ ZELENÉ
- 25
- VÝSTAVBA DETSKÝCH IHRÍSK V OBCI
- 26
- VÝSTAVBA OBECNÉHO REKREAČNÉHO ZARIADENIA

ZOZNAM FUNKČNÝCH PRIESTOROVO HOMOGÉNNYCH JEDNOTIEK, KTORÉ PLATIA PRE BLIŽŠIE ŠPECIFIKOVANÉ PODMIENKY A REGULATÍVY

- A
- NOVÁ ZÁSTAVBA IBV Z IZOLOVANÝCH RODINNÝCH DOMOV
- B
- NOVÁ PLOŠNÁ ZÁSTAVBA IBV Z IZOLOVANÝCH RODINNÝCH DOMOV
- C
- EXISTUJÚCA OBYTNÁ ZÁSTAVBA
- D
- AREÁL KAŠTIELA
- E
- PLOCHY CINTORÍNOV
- 27
- ~~PLOCHA ŠPORTOVÉHO AREÁLU~~
- G
- PLOCHA OBECNEHO ŠPORTOVO-REKREAČNÉHO AREÁLU
- H
- PLOCHY REKREAČNÝCH ZARIADENÍ V CR
- I
- PLOCHA OBECNÝCH RYBNÍKOV
- J
- PLOCHY VEREJNEJ ZELENÉ
- K
- NEURBANIZOVANÁ POĽNOHOSPODÁRSKA KRAJINA
- L
- NEURBANIZOVANÁ KRAJINA - PLOCHY LPF

ZÁSADY A REGULATÍVY UMIESTNENIA VEREJNÉHO DOPRAVNÉHO VYBAVENIA ÚZEMIA

- 1
- PRI RIEŠENÍ MIESTNYCH KOMUNIKÁCIÍ REŠPEKTOVAŤ NAVRHOVANÉ FUNKČNÉ TRIEDY A KATEGÓRIE, MIESTNE KOMUNIKÁCIE NAVRHOVAŤ V SÚLADE S STN 736110- PROJEKTOVANIE MIESTNYCH KOMUNIKÁCIÍ-PROJEKTOVANIE MIESTNYCH KOMUNIKÁCIÍ
- 2
- REŠPEKTOVAŤ SÚČASNÚ POLOHU AUTOBUSOVÝCH ZASTÁVOK V KATASTRÁLNOH ÚZEMÍ OBCE A REALIZOVAŤ ZASTAVOVACIEHO PRUHY AUTOBUSOVÝCH ZASTÁVOK, AK JE TO MOŽNÉ
- 3
- REALIZOVAŤ SÚBEŽNÉ PEŠIE CHODNÍKY OKOLO HLAVNÝCH OBSLUŽNÝCH KOMUNIKÁCIÍ ENÝM POHYBOM VOZIDIELA POPRI CESTE II/0551
- 4
- AKCEPTOVAŤ EXISTUJÚCE A NAVRHOVANÉ ZNAČENÉ TURISTICKÉ CHODNÍKY A DOPLNIŤ NA TÝCHTO TRASÁCH ZNAČENIE A NÁUČNÉ TABULE
- 5
- NAVRHOVAŤ PLOCHY PRE STATICKÚ DOPRAVU PRI OBJEKTOCH OBČIANSKEJ VYBAVENOSTI, REKREAČNÝCH OBJEKTOCH VOJNÉHO CR A PRI PLOCHÁCH ŠPORTOVÍSK. NÁPOČTY NAVRHOVAŤ V ZMYSLE STN 736110 PRE VÝHLADOVÝ STUPEŇ AUTOMOBILIZÁCIE 1 - 2,5.
- 6
- VYZNAČIŤ NAVRHOVANÉ CYKLOTRASY
- 7
- REALIZOVAŤ SAMOSTATNÉ NAVRHOVANÉ CHODNÍKY

ZÁSADY A REGULATÍVY UMIESTNENIA VEREJNÉHO TECHNICKÉHO VYBAVENIA ÚZEMIA - VODNÉ HOSPODÁRSTVO


- 1a
- ZÁSOBOVANIE PITNOU VODOU V OBCI ZABEZPEČIŤ Z EXISTUJÚCEHO VEREJNÉHO VODOVODU ROZŠÍRENÉHO VO VÄZBE NA ÚZEMNÝ ROZVOJ VODNEHO ZDROJA V BLATNICI, S AKUMULÁCIOU VODY V EXISTUJÚCCM VODOJEME JAHODNÍKY S OBJEMOM 3000 M3
- 1b
- REALIZOVAŤ V OBCI VEREJNÚ SPLAŠKOVÚ KANALIZÁCIU VO VÄZBE NA ÚZEMNÝ ROZVOJ ODPADOVÝCH VÔD NA ČOV MARTIN
- 1c
- REZERVOVAŤ ÚZEMIE PRE NAVRHOVANÉ VODOHOSPODÁRSKE ZARIADENIA - ČERPACIU STANICU SPLAŠKOVÝCH ODPADOVÝCH VÔD
- 1d
- REŠPEKTOVAŤ PÁSMA OCHRANY VEREJNÝCH VODOVODOV A VEREJNÝCH KANALIZÁCIÍ 1,5 M NA OBDVE STRANY POTRUBIA (§ 19 ZÁKONA Č. 442/2002 Z.z. POTRUBIA DO PRIEMERU 500 MM)
- 1e
- REŠPEKTOVAŤ TECHNICKÉ NORMY PRI KRIŽOVANÍ PRÍVODU VEREJNÝM VODOVODOM A KANALIZÁCIOU

ZÁSADY A REGULATÍVY UMIESTNENIA VEREJNÉHO TECHNICKÉHO VYBAVENIA ÚZEMIA - ZÁSOBOVANIE ELEKTRICKOU ENERGIOU, ZEMNÝM PLYNOM A TEPLOM, TELEKOMUNIKÁCIAMI

- 2a
- AKCEPTOVAŤ NAVRHOVANÚ SIET' 22 KV/VEDENÍ, VRÁTANE NAVRHOVANÝCH NÁHRAD A DEMONTÁŽÍ VEDENÍ, AKCEPTOVAŤ IJU REKONŠTRUKCIU A VÝSTAVBU ZAHUSŤOVACÍCH TRAFOSTANÍC
- 2b
- SEKUNDÁRNE ROZVODY NN V SÚSTREDENEJ BYTOVEJ VÝSTAVBE RIEŠIŤ KÁBLOVOU SIEŤOU ZEMOU MIMO TELESÁ JE KOMUNIKÁCIE/ VZDUŠNOU NN SIEŤOU PO BETÓNOVÝCH STLPOCH
- 2c
- V SÚLADE S USTANOVENIAMÍ §4 ZÁKONA Č. 543/2003 Z.z. PRI REKONŠTRUKCII A VÝSTAVBE VZDUŠNÝCH VEDENÍ POUŽIŤ TAKÉ TECHNICKÉ RIEŠENIE, KTORÉ BRÁNÍ USMRČOVANIU VTÁKOV
- 2d
- DODRŽAŤ OCHRANNÉ PÁSMA V ZMYSLE ZÁKONA 856/2004 Z.z.
- 2e
- PODPOROVAŤ VŠETKY INICIATÍVY NA VÝSTAVBU ALTERNATÍVNYCH ZDROJOV PRE VÝROBU ELEKTRINY (VODNE A VETERNÉ ELEKTRÁRNE)
- 3a
- REŠPEKTOVAŤ KONCEPČNE NAVRHOVANÝ SYSTÉM ZARIADENÍ A ROZVODOV ZEMNÉHO PLYNU PODĽA SCHVALENÉHO GENERELU PLYNOFIKÁCIE OBCE, VRÁTANE NAVRHOVANÉHO ROZŠÍRENIA
- 3b
- PRE NAVRHOVANÉ OBECNÉ REKREAČNÉ ZARIADENIE V LOKALITE "NA DUBE" NEUVAŽOVAŤ S PRÍVODOM ZPN
- 3c
- ZEMNÝ PLYN VYUŽÍVAŤ KOMPLEXNE PRE ZABEZPEČENIE VYKUROVANIA, PRÍPRAVY TÚV A VARENIE
- 3d
- STL ROZVODY PLYNU DO 390 kPa SI VYŽADUJÚ ÚODBERATELOV REGULÁTORY TLAKU STL/NTL
- 3e
- NÁRAST ODSERU ZPN SI VYŽADUJE PREHODNOTENIE PLYNÁRENSKEJ SÚSTAVY STL DO 390 kPa OBCE TURČIANSKY PETER ODBORNOU ORGANIZÁCIOU - SPP a.s.
- 3f
- POTREBY TEPLA NAĎALEJ RIEŠIŤ DECENTRALIZOVANÝM SPÔSOBOM S BUDOVANÍM VYKUROVACÍCH SYSTÉMOV NA EKOLOGICKÉ PALIVÁ (ZPN, DREV. ODPAD, SOLÁRNA, VETERNÁ, GEOTERMÁLNA ENERGIA) A TÝM DOSIAHNÚŤ ZNÍŽENIE VYPÚŠŤANÝCH ŠKODLIVÍN DO OVZDUŠIA
- 3g
- BYTOVÚ VÝSTAVBU HBV RIEŠIŤ OBJEKTOVÝMI ZDROJMI, IBV INDIVIDUÁLNYMI ZDROJMI TEPLA
- 3h
- PODPOROVAŤ VŠETKY AKTIVITY NA ZISKAVANIE TEPLA Z NETRADIČNÝCH ZDROJOV ENERGII (SOLÁRNA ENERGIA, TEPL. ČERPADLÁ A POD.)
- 4a
- NOVÉ POŽIADAVKY NA ZRIAĎOVANIE TELEFÓNNYCH STANÍC RIEŠIŤ ROZŠÍRENÍM POČTU PRÍPOJNÝCH VEDENÍ V PRÍPOJNOM KÁBLI KOŠTANY NAD TURCOM A OBEC TURČIANSKY PETER (ALT. ZRIADENIE NOVEHO DIGITÁLNEHO STUPŇA V RIEŠENEJ OBCI)
- 4b
- MIESTNU TELEKOMUNIKAČNÚ SIET' DO NAVRHOVANÝCH ROZVOJOVÝCH ÚZEMÍ RIEŠIŤ KÁBLOVOU SIEŤOU NA ZÁKLADE POŽIADAVIEK ZRIAĎOVANIA TELEFÓNNYCH STANÍC
- 4c
- MODERNIZÁCIA MIESTNEJ TELEKOMUNIKAČNEJ SIETE - ZÁVESNÉ KÁBLE NAHRADIŤ KÁBLOVOU SIEŤOU
- 4d
- ROZŠÍRIŤ ROZVOD MIESTNEHO ROZHLASU DO NAVRHOVANÝCH ROZVOJOVÝCH ÚZEMÍ
- 4e
- REŠPEKTOVAŤ PREKLÁDKU DOK V LOKAUTE "HÁJE" DO NOVEJ POLOHY, DODRŽAŤ JEHO OCHRANNÉ PASM 2 M, REŠPEKTOVAŤ TRASU PRÍPOJNÉHO KÁBLA Z RSÚ KOŠTANY NAD TURCOM - TURČIANSKY PETER

ÚZEMNÝ PLÁN OBCE TURČIANSKY PETER

ZMENY A DOPLNKY č.2

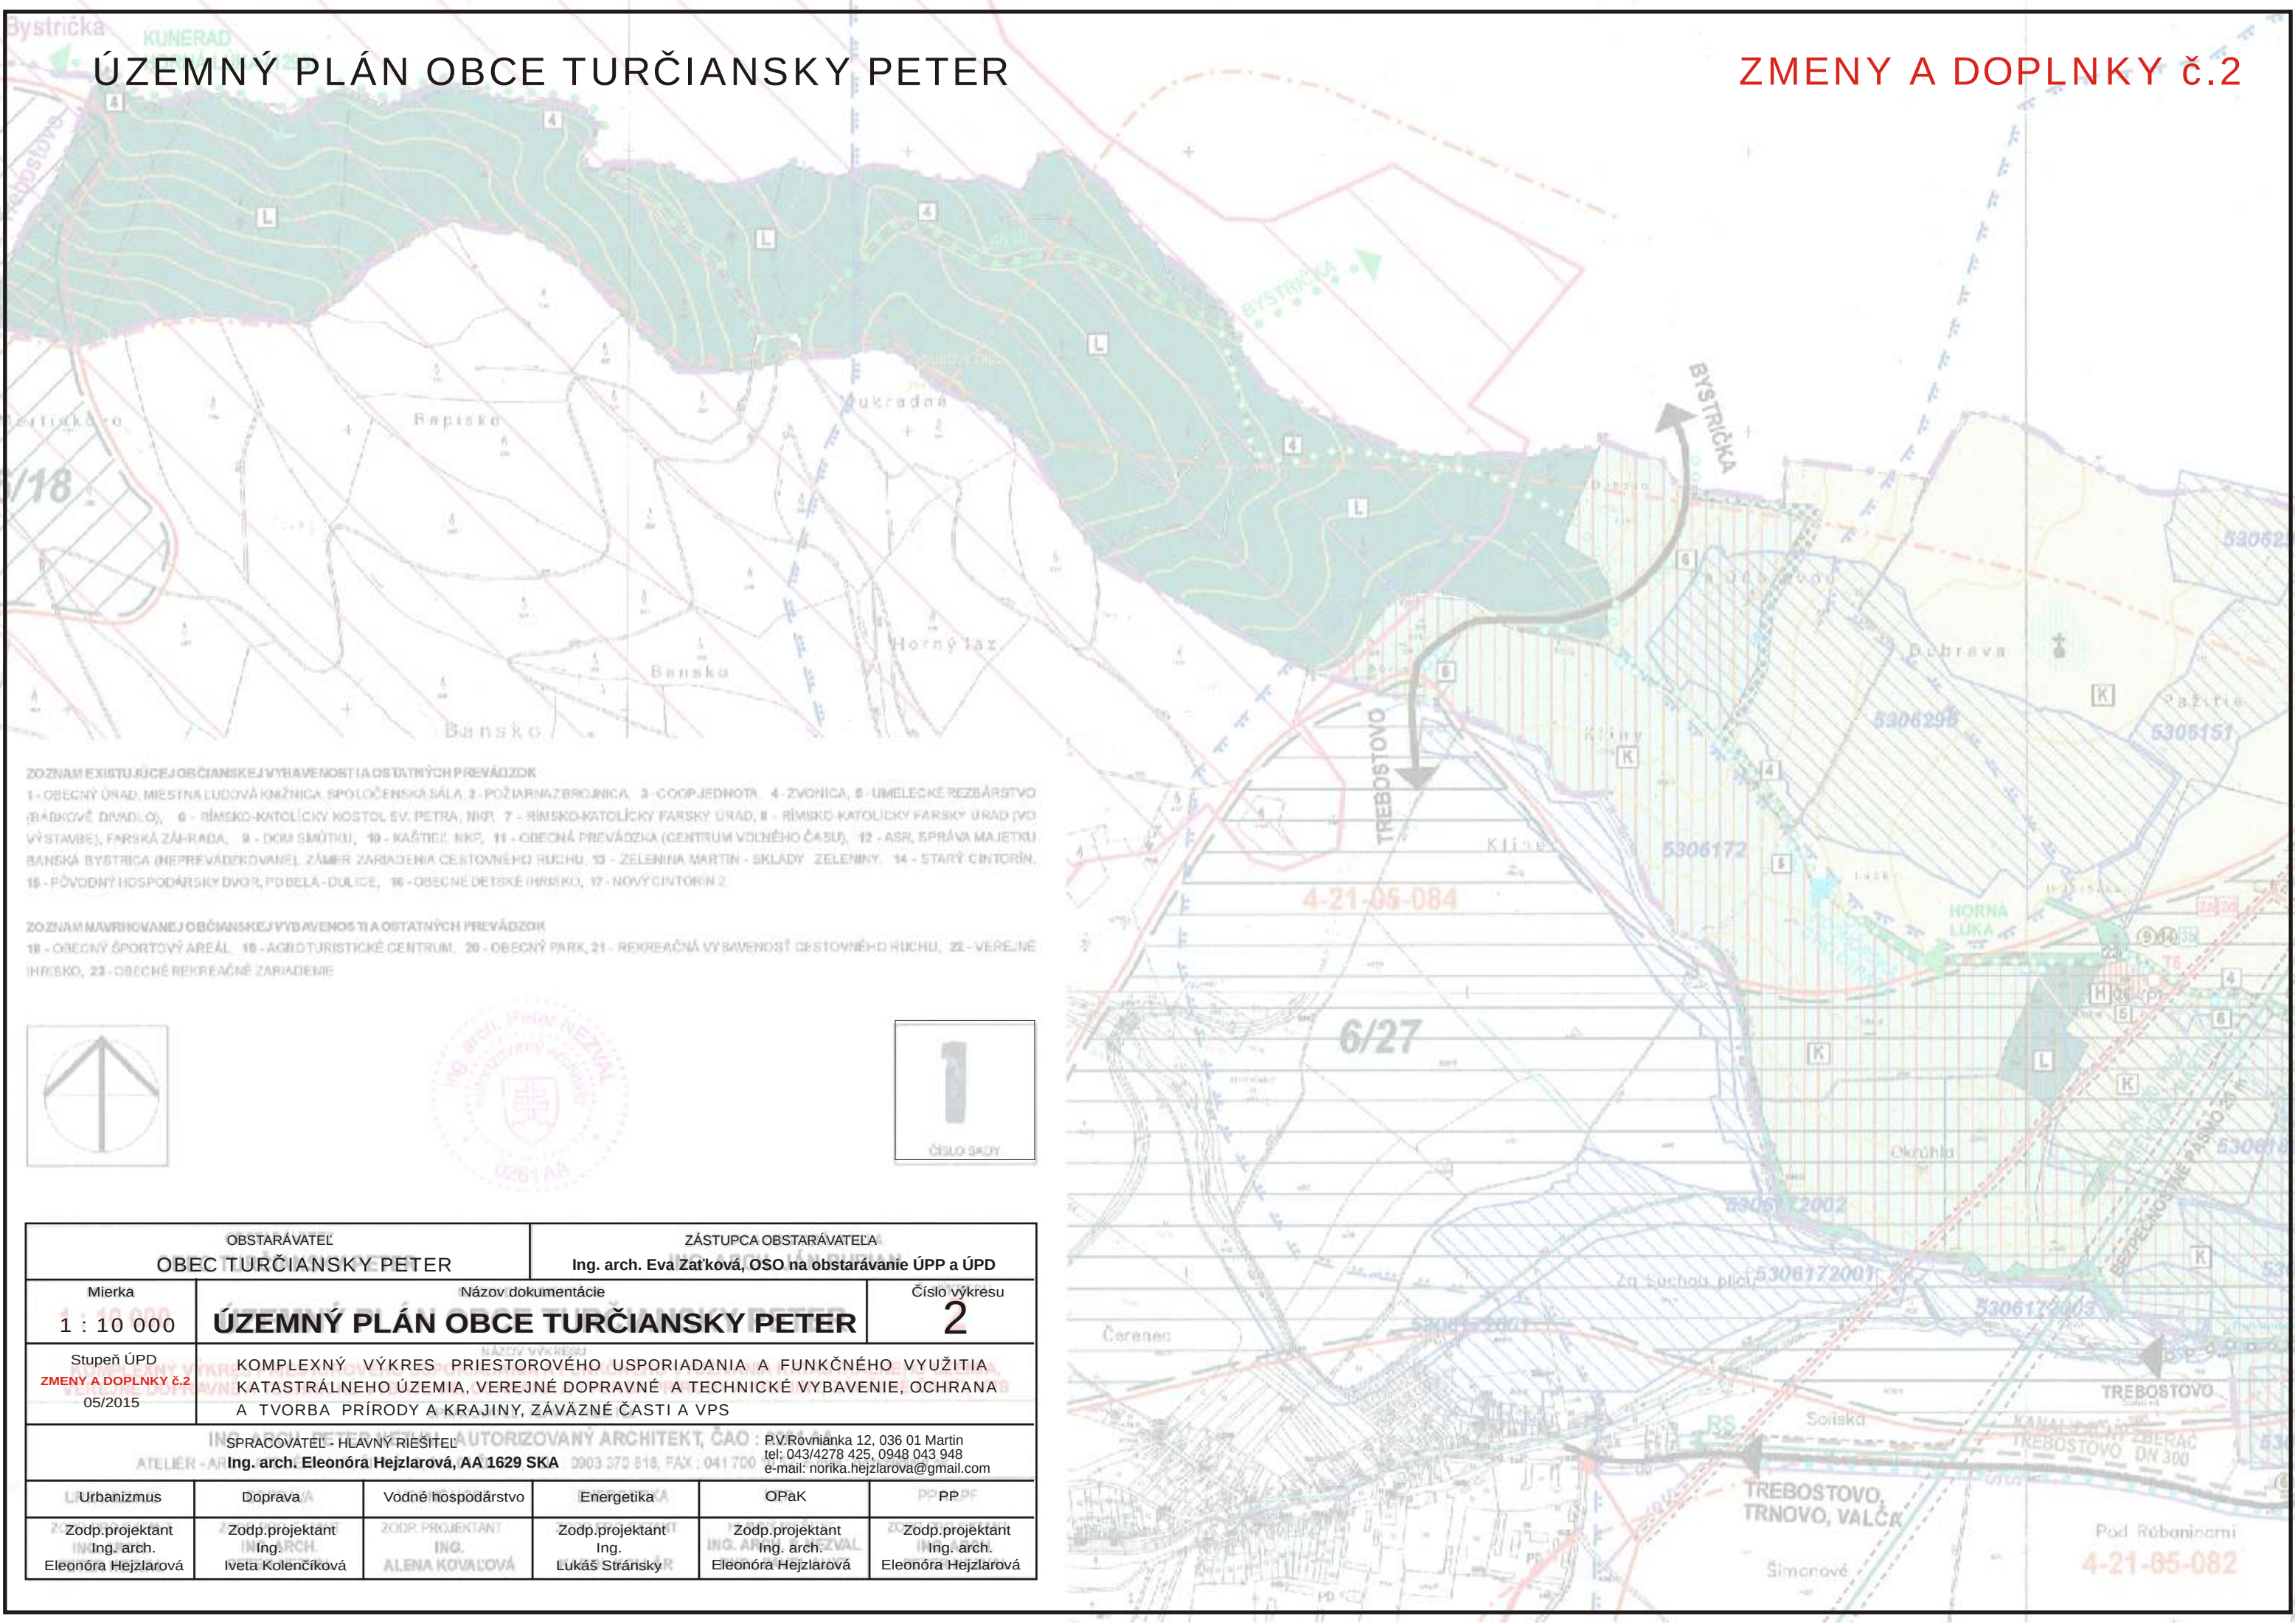

ZOZNAM EXISTUJÚCEJ OBČIANSKEJ VYBAVENOSTI A OSTATNÝCH PREVÁDZOK

1 - OBECNÝ ÚRAD, MIESTNA LUDOVÁ KNÍŽNICA, SPOLOČENSKÁ SALA, 2 - POŽIARNAZBROJNICA, 3 - COOP JEDNOTA, 4 - ZVONICA, 5 - UMELECKÉ REZBÁRSTVO (BÁBKOVÉ DRADLO), 6 - RÍMSKO-KATOLICKÝ KOSTOL SV. PETRA, NKP, 7 - RÍMSKO-KATOLICKÝ FARSÝ ÚRAD, 8 - RÍMSKO-KATOLICKÝ FARSÝ ÚRAD (VO VÝSTAVBE), FARSKÁ ZÁHRADA, 9 - DOM SMŮTKU, 10 - KAŠTIEĽ NKP, 11 - OBECNÁ PREVÁDZKA (CENTRUM VOĽNÉHO ČASU), 12 - ASR, SPRÁVA MAJETKU BANSKÁ BYSTRICA (NEPREVÁDZKOVANÉ), ZÁMER ZARIADENIA CESTOVNÉHO RUCHU, 13 - ZELENINA MARTIN - SKLADY ZELENINY, 14 - STARÝ CINTORIN, 15 - PŮVODNÝ HOSPODÁRSKY DVOR, DOBELÁ-DULICE, 16 - OBECNÉ DETSKÉ IHRSKO, 17 - NOVÝ CINTORIN 2

ZOZNAM NAVRHOVANEJ OBČIANSKEJ VYBAVENOSTI A OSTATNÝCH PREVÁDZOK

18 - OBECNÝ ŠPORTOVÝ AREÁL, 19 - AGROTURISTICKÉ CENTRUM, 20 - OBECNÝ PARK, 21 - REKREAČNÁ VYBAVENOSŤ CESTOVNÉHO RUCHU, 22 - VEREJNÉ IHRSKO, 23 - OBECNÉ REKREAČNÉ ZARIADENIE



OBSTARÁVATEĽ		ZÁSTUPCA OBSTARÁVATEĽA	
OBEC TURČIANSKY PETER		Ing. arch. Eva Zaťková, OSO na obstarávanie ÚPP a ÚPD	
Mierka	Názov dokumentácie		Číslo výkresu
1 : 10 000	ÚZEMNÝ PLÁN OBCE TURČIANSKY PETER		2
Stupeň ÚPD	KOMPLEXNÝ VÝKRES PRIESTOROVÉHO USPORIADANIA A FUNKČNÉHO VYUŽITIA		
ZMENY A DOPLNKY č.2	KATASTRÁLNEHO ÚZEMIA, VEREJNÉ DOPRAVNÉ A TECHNICKÉ VYBAVENIE, OCHRANA		
05/2015	A TVORBA PRIRODY A KRAJINY, ZÁVÄZNÉ ČASTI A VPS		
SPRACOVATEĽ - HLAVNÝ RIEŠITEĽ		P.V. Rovnička 12, 036 01 Martin	
Ing. arch. Eleonóra Hejzlarová, AA 1629 SKA		tel: 043/4278 425, 0948 043 948	
ATELIER - ARCH.		e-mail: norika.hejzlarova@gmail.com	
Urbanizmus	Doprava	Vodné hospodárstvo	Energetika
OPaK	PP	PP	PP
Zodp. projektant	Zodp. projektant	Zodp. projektant	Zodp. projektant
Ing. arch.	Ing. arch.	Ing. arch.	Ing. arch.
Eleonóra Hejzlarová	Iveta Kolenčíková	ALENA KOVALOVÁ	Lukáš Stránský
Eleonóra Hejzlarová	Eleonóra Hejzlarová	Eleonóra Hejzlarová	Eleonóra Hejzlarová

2
ČÍSLO VÝKRESU

ZMENY A DOPLNKY C.2

4-21-05-085

4-21-05-085

4-21-05-084

4-21-05-083

SK12371 086

PROTIPOVODŇOVÁ HRANICA

ČIASTKOVÉ POVODIE

ČÍSLO ČIASTKOVÉHO POVODIA

ZÁPLAVOVÁ ČIARA Q10

			PROTIPOVODŇOVÁ HRÁDZA
			ČIASTKOVÉ POVODIE
4-21-05-084			ČÍSLO ČIASTKOVÉHO POVODIA
			ZÁPLAVOVÁ ČIARA Q100

[illegible]