


Výkres č.6

VÝKRES RIEŠENIA VEREJNÉHO TECHNICKÉHO
VYBAVENIA ÚZEMIA - VODNÉ HOSPODÁRSTVO

M 1 : 5 000

ÚZEMNÝ PLÁN OBCE TURČIANSKY PETER

ZMENY A DOPLNKY č.2

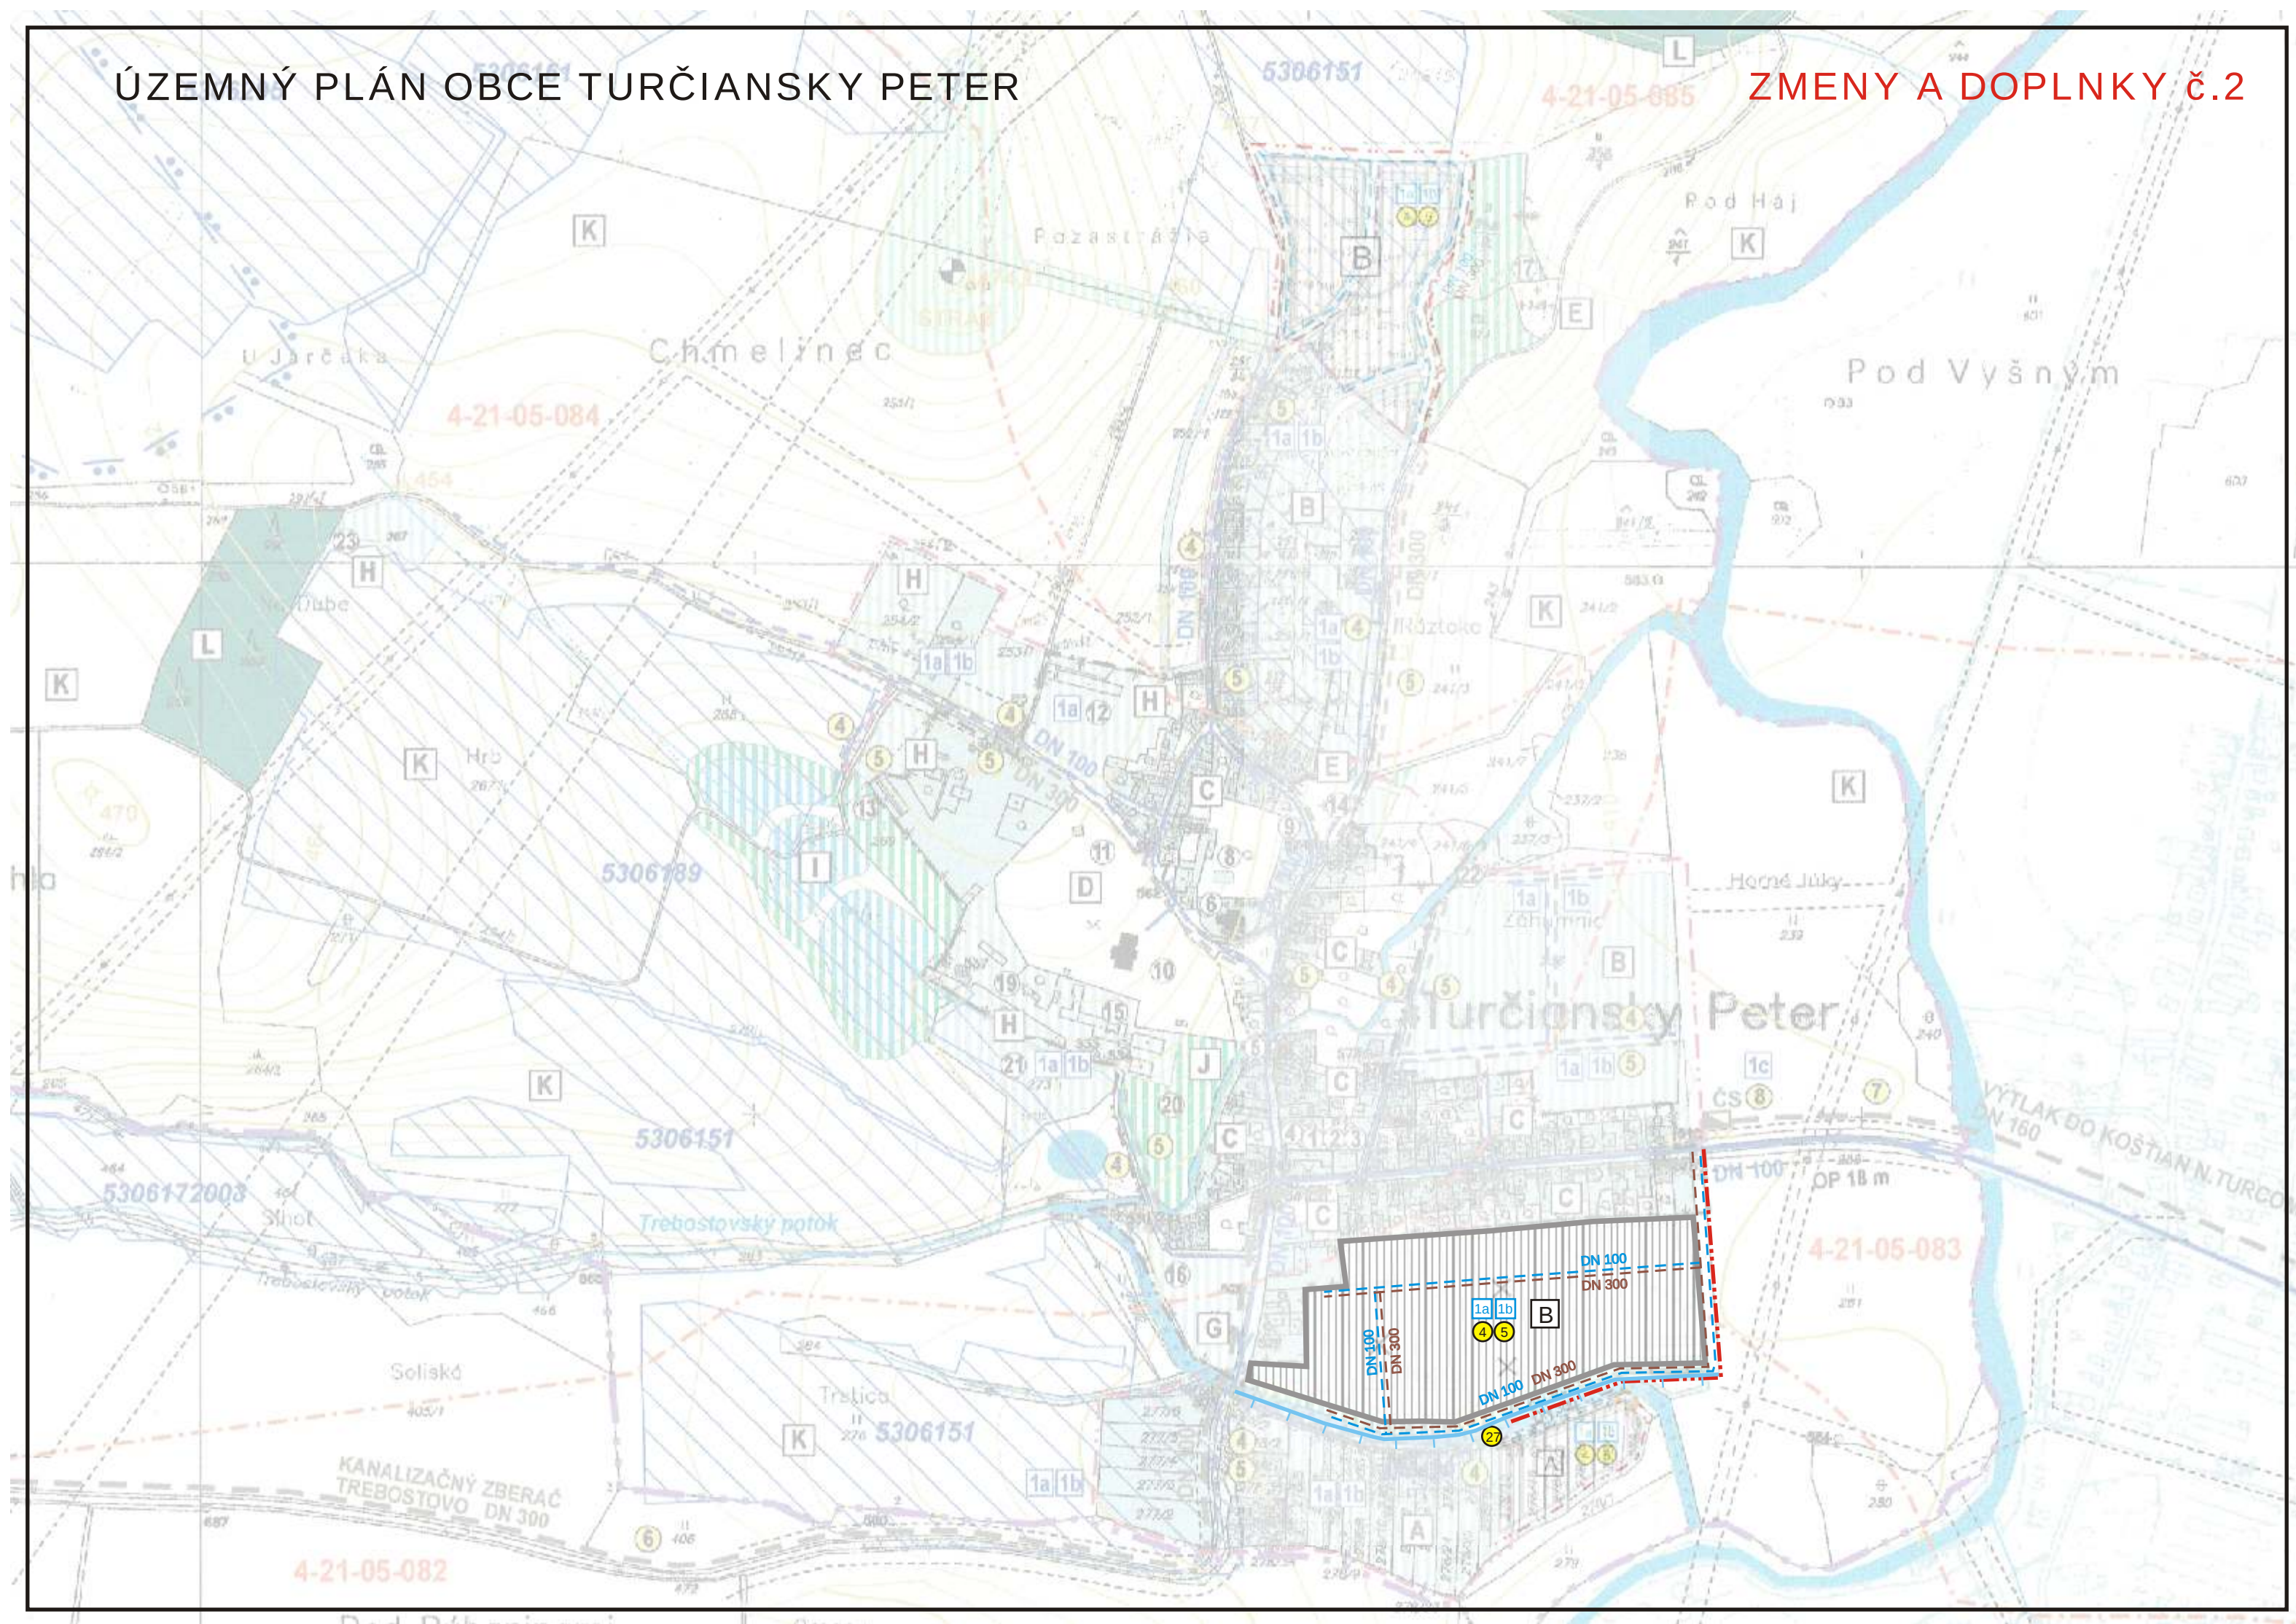

HRANICA KATASTRA OBCE

HRANICA INTRAVILÁNUJ K Č.1.01.1990

HRANICA SKUTOČNE ZASTAVANÉHO ÚZEMIA OBCE

HRANICA OCHRANNÝCH PÁSIEM VŠETKÝCH DRUHOV

OBJEKTY PAMIATKOVÉHO ZÁUJMU A CHRÁNENÉ STROMY

PÓPIS OBČIANSKEJ VYBAVENOSTI

ZASTAVANÉ ÚZEMIE

PLOCHY CINTORÍNOV

PLOCHY POĽNOHOSPODÁRSKEJ PÓDY - TTP

PLOCHY ZÁHRAD A OVOCNÝCH SADOV

PLOCHY VEREJNEJ A OSTATNEJ ZELENÉ

PLOCHY LISOV

PLOCHY POĽNOHOSPODÁRSKEJ ORNEJ PÓDY

VODNÉ TOKY A PLOCHY

HODNOTNÁ VZRASTLÁ ZELEN

REKREAČNÉ ÚZEMIE

VYHLADKOVÝ BOD

ROZVODNÉ POTRUBIE VEREJNÉHO VODOVODU

PRÍVODNÉ POTRUBIE VODOVODU

TLAKOVÁ KANALIZÁCIA

ZBERAČ VEREJNEJ SPLAŠKOVEJ KANALIZÁCIE

ČERPACIA STANICA

ÚPRAVA VODNÉHO TOKU

PLOCHY DRENÁŽE

ROZVODNICA PODROBNÝCH POVODÍ

ČÍSLO HYDROLOGICKÉHO PORADIA POVODIA

JAVY ZRUŠENÉ, NEPLATNÉ ÚDAJE VÝCHA MINERÁLNYCH VÓD II. STUPŇA

OCHRANNÉ PÁSMO PRIRODNÝCH LIEČ. VÝCHA MINERÁLNYCH VÓD III. STUPŇA

VEREJNOPROSPEŠNÉ STAVBY- VODNÉ HOSPODÁRSTVO

REGULATÍVY- VODNÉ HOSPODÁRSTVO

REGULATÍV VYMEDZENÉHO ÚZEMIA

PROTIPOVODŇOVÁ HRÁDZA

ZOZNAM VEREJNOPROSPEŠNÝCH STAVIEB - VODNÉ HOSPODÁRSTVO

4 ROZŠÍRENIE ROZVODNEJ VODOVODNEJ SIETE PROFILU DN 100

5 VYBUDOVANIE SPLAŠKOVEJ KANALIZÁCIE PROFILU DN 300

6 VYBUDOVANIE ZBERAČA SPLAŠKOVEJ KANALIZÁCIE PROFILU DN 300

7 VYBUDOVANIE VÝTLAČNÉHO POTRUBIA DO KOŠTIAN NAD TURCOM PROFILU DN 160

8 VYBUDOVANIE ČERPACEJ STANICE SPLAŠKOVÝCH ODPADOVÝCH VÓD

27 PROTIPOVODŇOVÁ HRÁDZA S OBSLUŽNOU KOMUNIKÁCIU - LOKALITA ORÁCA

ZÁSADY A REGULATÍVY UMIESŤNENIA VEREJNÉHO TECHNICKÉHO VYBAVENIA ÚZEMIA - VODNÉ HOSPODÁRSTVO

1a ZÁSOBOVANIE PITNOU VODOU V OBCI ZABEZPEČIŤ Z EXISTUJÚCEHO VEREJNÉHO VODOVODU ROZŠÍRENÉHO VO VÄZBE NA ÚZEMNÝ ROZVOJ

1b REALIZOVAŤ V OBCI VEREJNÚ SPLAŠKOVÚ KANALIZÁCIU VO VÄZBE NA ÚZEMNÝ ROZVOJ

1c REZERVOVAŤ ÚZEMIE PRE NAVRHOVANÉ VODOHOSPODÁRSKE ZARIADENIA - ČERPACIU STANICU SPLAŠKOVÝCH ODPADOVÝCH VÓD

1d REŠPEKTOVAŤ PÁSMA OCHRANY VEREJNÝCH VODOVODOV A VEREJNÝCH KANALIZÁCIÍ 1,5 M NA OBOJDRU STRANY POTRUBIA (§ 19 ZÁKONA Č. 442/2002 Z. z. POTRUBIA DO PRIEMERU 500 MM)

1e REŠPEKTOVAŤ TECHNICKÉ NORMY PRI KRIŽOVANÍ PRÍVODU VEREJNÝM VODOVODOM A KANALIZÁCIU

STAV	NAVRH	VÝHĽAD

ÚPN - O TURČIANSKY PETER

ZMENY A DOPLNKY č.2

ZOZNAM FUNKČNÝCH A PRIESTOROVO HOMOGÉNNYCH JEDNOTIEK, PRE KTORÉ PLATIA BLIŽŠIE ŠPECIFIKOVANÉ PODMIENKY A REGULATÍVY

- A NOVÁ ZÁSTAVBA IBV Z IZOLOVANÝCH RODINNÝCH DOMOV
- B NOVÁ PLOŠNÁ ZÁSTAVBA IBV Z IZOLOVANÝCH ROD. DOMOV
- C EXISTUJÚCA OBYTNÁ ZÁSTAVBA
- D AREÁL KAŠTIELA
- E PLOCHY CINTORÍNOV
- ~~F PLOCHA ŠPORTOVÉHO AREÁLU~~
- G PLOCHA OBEČNÉHO ŠPORTOVO-REKREAČNÉHO AREÁLU
- H PLOCHY REKREAČNÝCH ZARIADENÍ V CR
- I PLOCHA OBEČNÝCH RYBNÍKOV
- J PLOCHY VEREJNEJ ZELENÉ
- K NEURBANIZOVANÁ POĽNOHOSPODÁRSKA KRAJINA
- L NEURBANIZOVANÁ KRAJINA - PLOCHY LPF

ZOZNAM EXISTUJÚCEJ OBČIANSKEJ VYBAVENOSTI A OSTATNÝCH PREVÁDZOK

1- OBEČNÝ ÚRAD, MIESTNA ČUDOVÁ KNIŽNICA, SPOLOČENSKÁ SÁLA, 2- POŽIARNA ZBRONICA, 3- COOP JEDNOTA, 4- ZVONICA, 5- UMELECKÉ REZBÁRSTVO (BÁBKOVÉ DIVADLO), 6- RÍMSKO-KATOLICKÝ KOSTOL SV. PETRA, NKP, 7- RÍMSKO-KATOLICKÝ FARSKÝ ÚRAD, 8- RÍMSKO-KATOLICKÝ FARSKÝ ÚRAD (VO VÝSTAVBE), FARSKÁ ZÁHRADA, 9- DOM SMŮTKU, 10- KAŠTIEL, NKP, 11- OBEČNÁ PREVÁDZKA (CENTRUM VOĽNÉHO ČASU), 12- ASR, SPRÁVA MAJETKU BANSKÁ BYSTRICA (NEPREVÁDZKOVANÉ), ZÁMER ZARIADENIA CESTOVNÉHO RUCHU, 13- ZELENINA MARTIN - SKLADY ZELENINY, 14- STARÝ CINTORÍN, 15- PŮVODNÝ HOSPODÁRSKY DVOR, PD BELÁ- DULICE, 16- OBEČNÉ DETSKÉ IHRISKO, 17- NOVÝ CINTORÍN 2,

ZOZNAM NAVRHOVANEJ OBČIANSKEJ VYBAVENOSTI A OSTATNÝCH PREVÁDZOK

~~X - OBEČNÝ ŠPORTOVÝ AREÁL~~, 18- AGROTURISTICKÉ CENTRUM, 20- OBEČNÝ PARK, 21- REKREAČNÁ VYBAVENOSŤ CESTOVNÉHO RUCHU, 22- VEREJNÉ IHRISKO, 23- OBEČNÉ REKREAČNÉ ZARIADENIE



OBSTARÁVATEĽ		ZÁSTUPCA OBSTARÁVATEĽA			
OBEC TURČIANSKY PETER		Ing. arch. Eva Zaťková, OSO na obstarávanie ÚPP a ÚPD			
Mierka	Názov dokumentácie			Číslo výkresu	
1 : 5 000	ÚZEMNÝ PLÁN OBCE TURČIANSKY PETER			6	
Stupeň ÚPD	VÝKRES RIEŠENIA VEREJNÉHO TECHNICKÉHO				
ZMENY A DOPLNKY č.2	VYBAVENIA ÚZEMIA - VODNÉ HOSPODÁRSTVO				
05/2015					
SPRACOVATEĽ				P.V.Rovnianka 12, 036 01 Martin	
Ing. arch. Eleonóra Hejzlarová, AA 1629 SKA				tel: 043/4278 425, 0948 043 948	
				e-mail: norika.hejzlarova@gmail.com	
Urbanizmus	Doprava	Vodné hospodárstvo	Energetika	OPaK	PP PPP
Zodp.projektant	Zodp.projektant	ZODP. PROJEKTANT	Zodp.projektant	Zodp.projektant	Zodp.projektant
Ing. arch.	Ing.	ING.	Ing.	Ing. arch.	Ing. arch.
Eleonóra Hejzlarová	Iveta Kolenčíková	ALENA KOVALOVÁ	Lukáš Stránsky	Eleonóra Hejzlarová	Eleonóra Hejzlarová