



Príloha č. 1: Rekreačné domy, Bytča - Hliník nad Váhom, koordinačná situácia
SITUÁCIA ŠIRŠÍCH VZŤAHOV

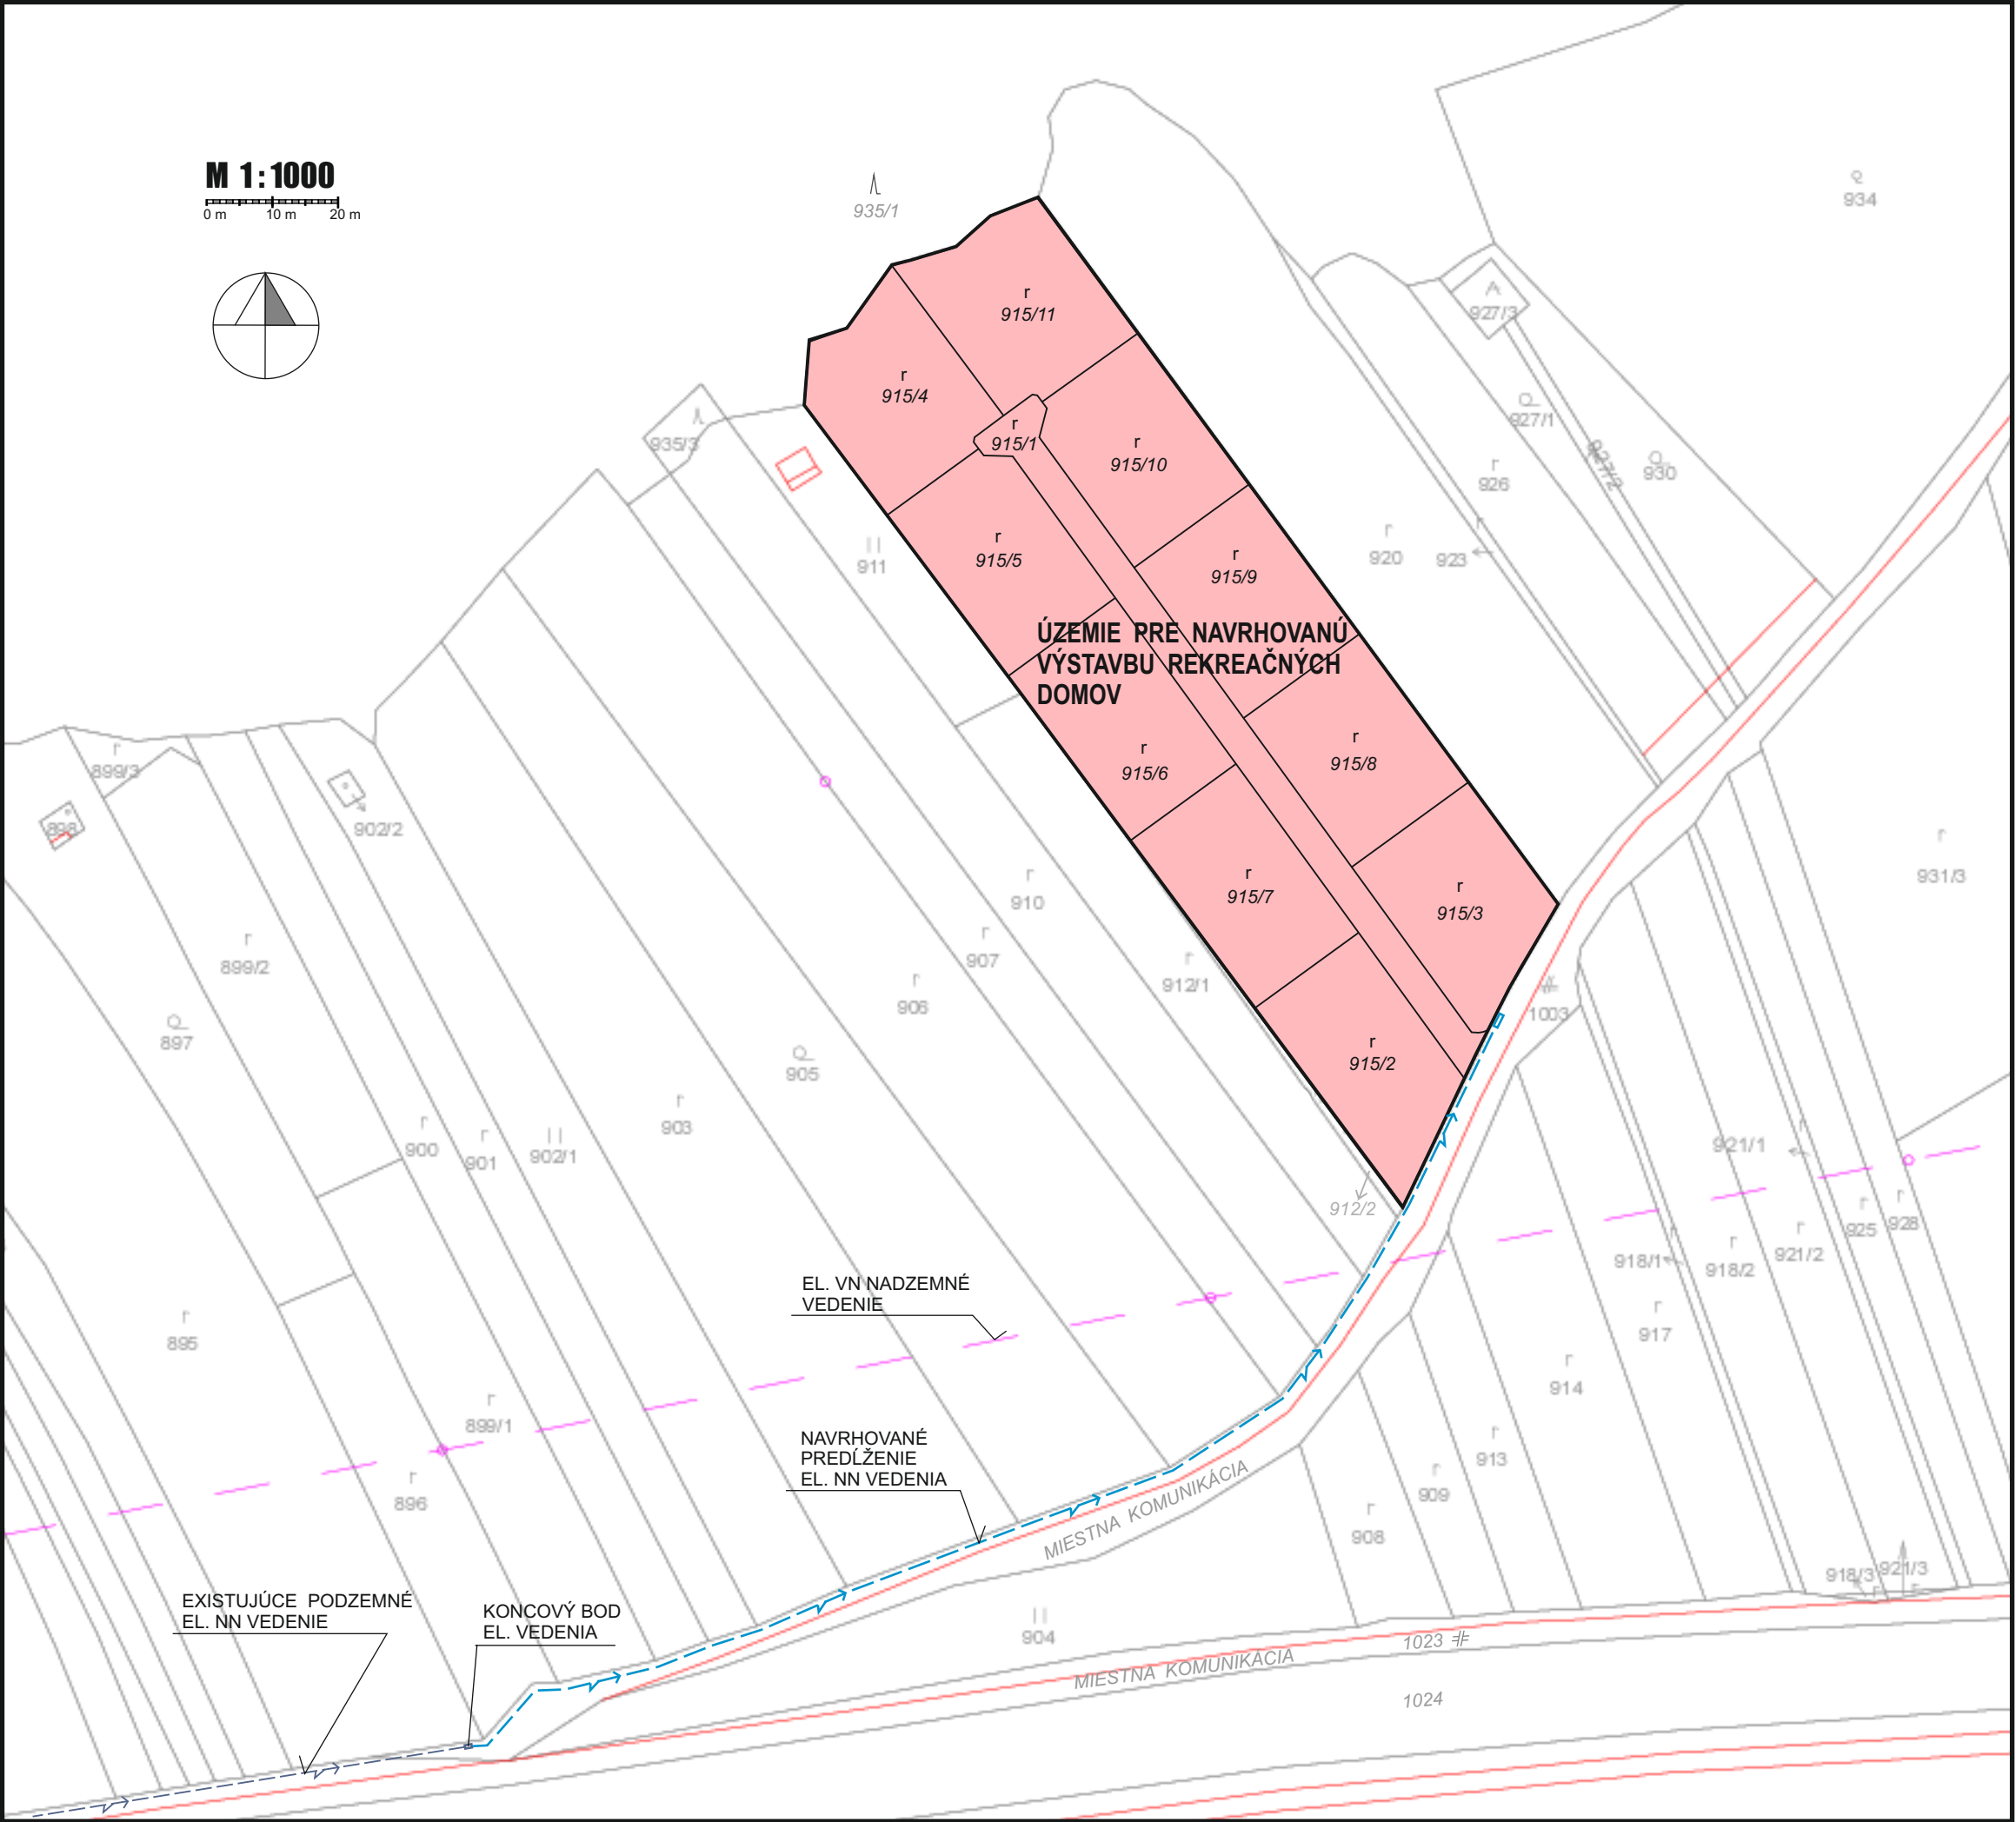

SITUÁCIA OSADENIA REKREAČNÝCH DOMOV



LEGENDA

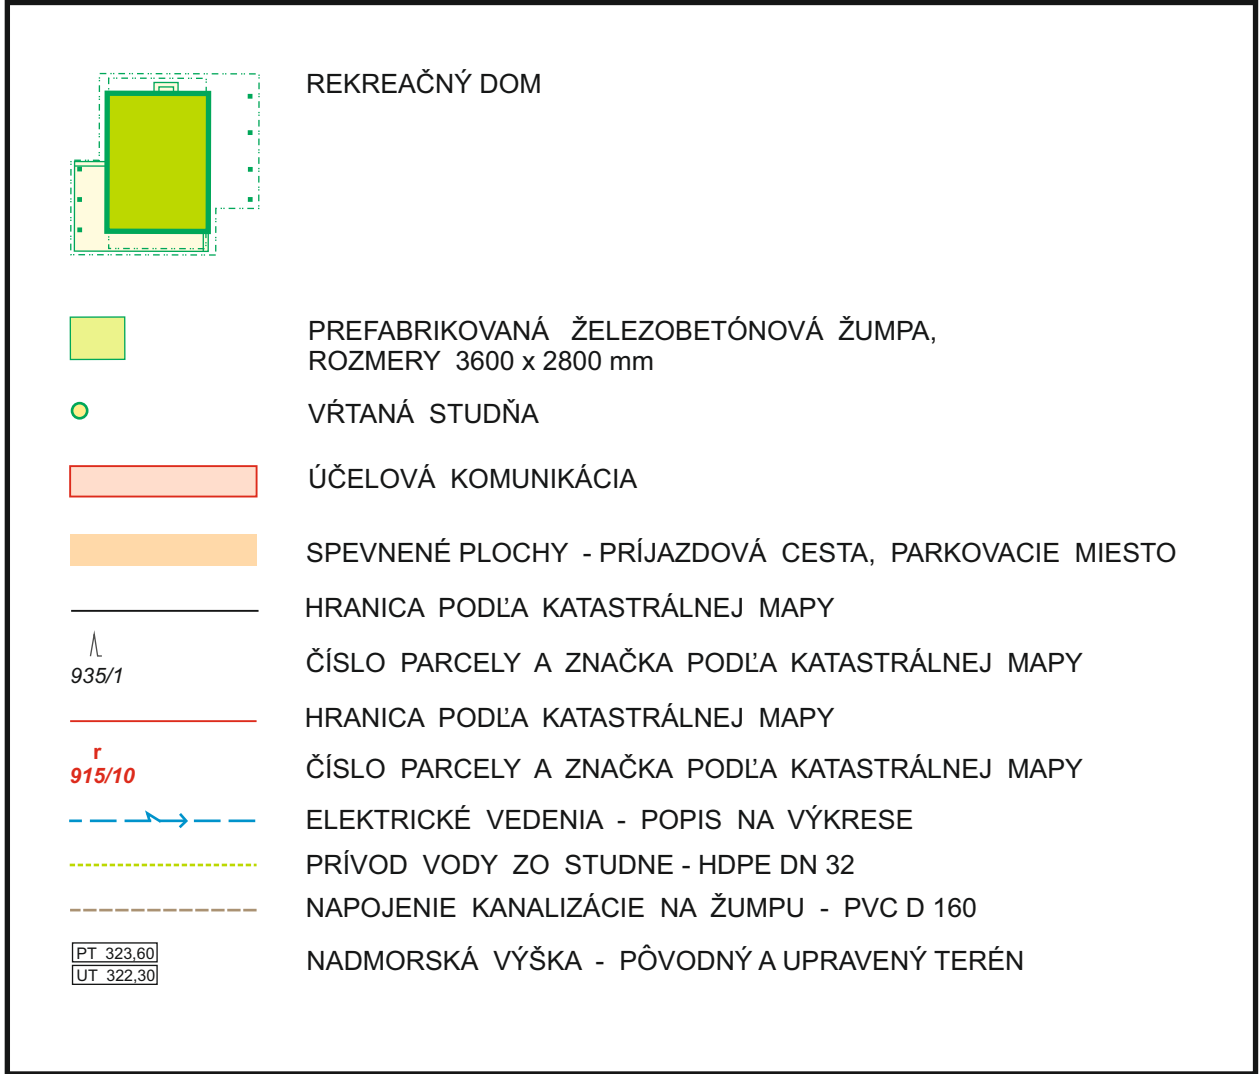

PROJEKT PRE STAVEBNÉ POVOLENIE

Zodpovedný projektant :	Vypracoval :	Investor :	Žaneta ŠÁLEKOVÁ Kragujevských Martýrov 808/10, Bytča	Miesto stavby :
Dušan Ďurajka	Dušan Ďurajka			Bytča, Hliník nad Váhom parc. č. 915/1, 915/2, 915/3, 915/4, 915/5, 915/6, 915/7, 915/8, 915/9, 915/10, 915/11
	Názov stavby :			Dátum
	REKREAČNÉ DOMY			október 2014
				Formát
				8 x A4
				Mierka
				1 : 1000, 1 : 500
Obsah výkresu :	Situácia			Číslo výkresu :
				1