
Príloha č. 4

Situácia rozšírenia cintorína v obci Svinná

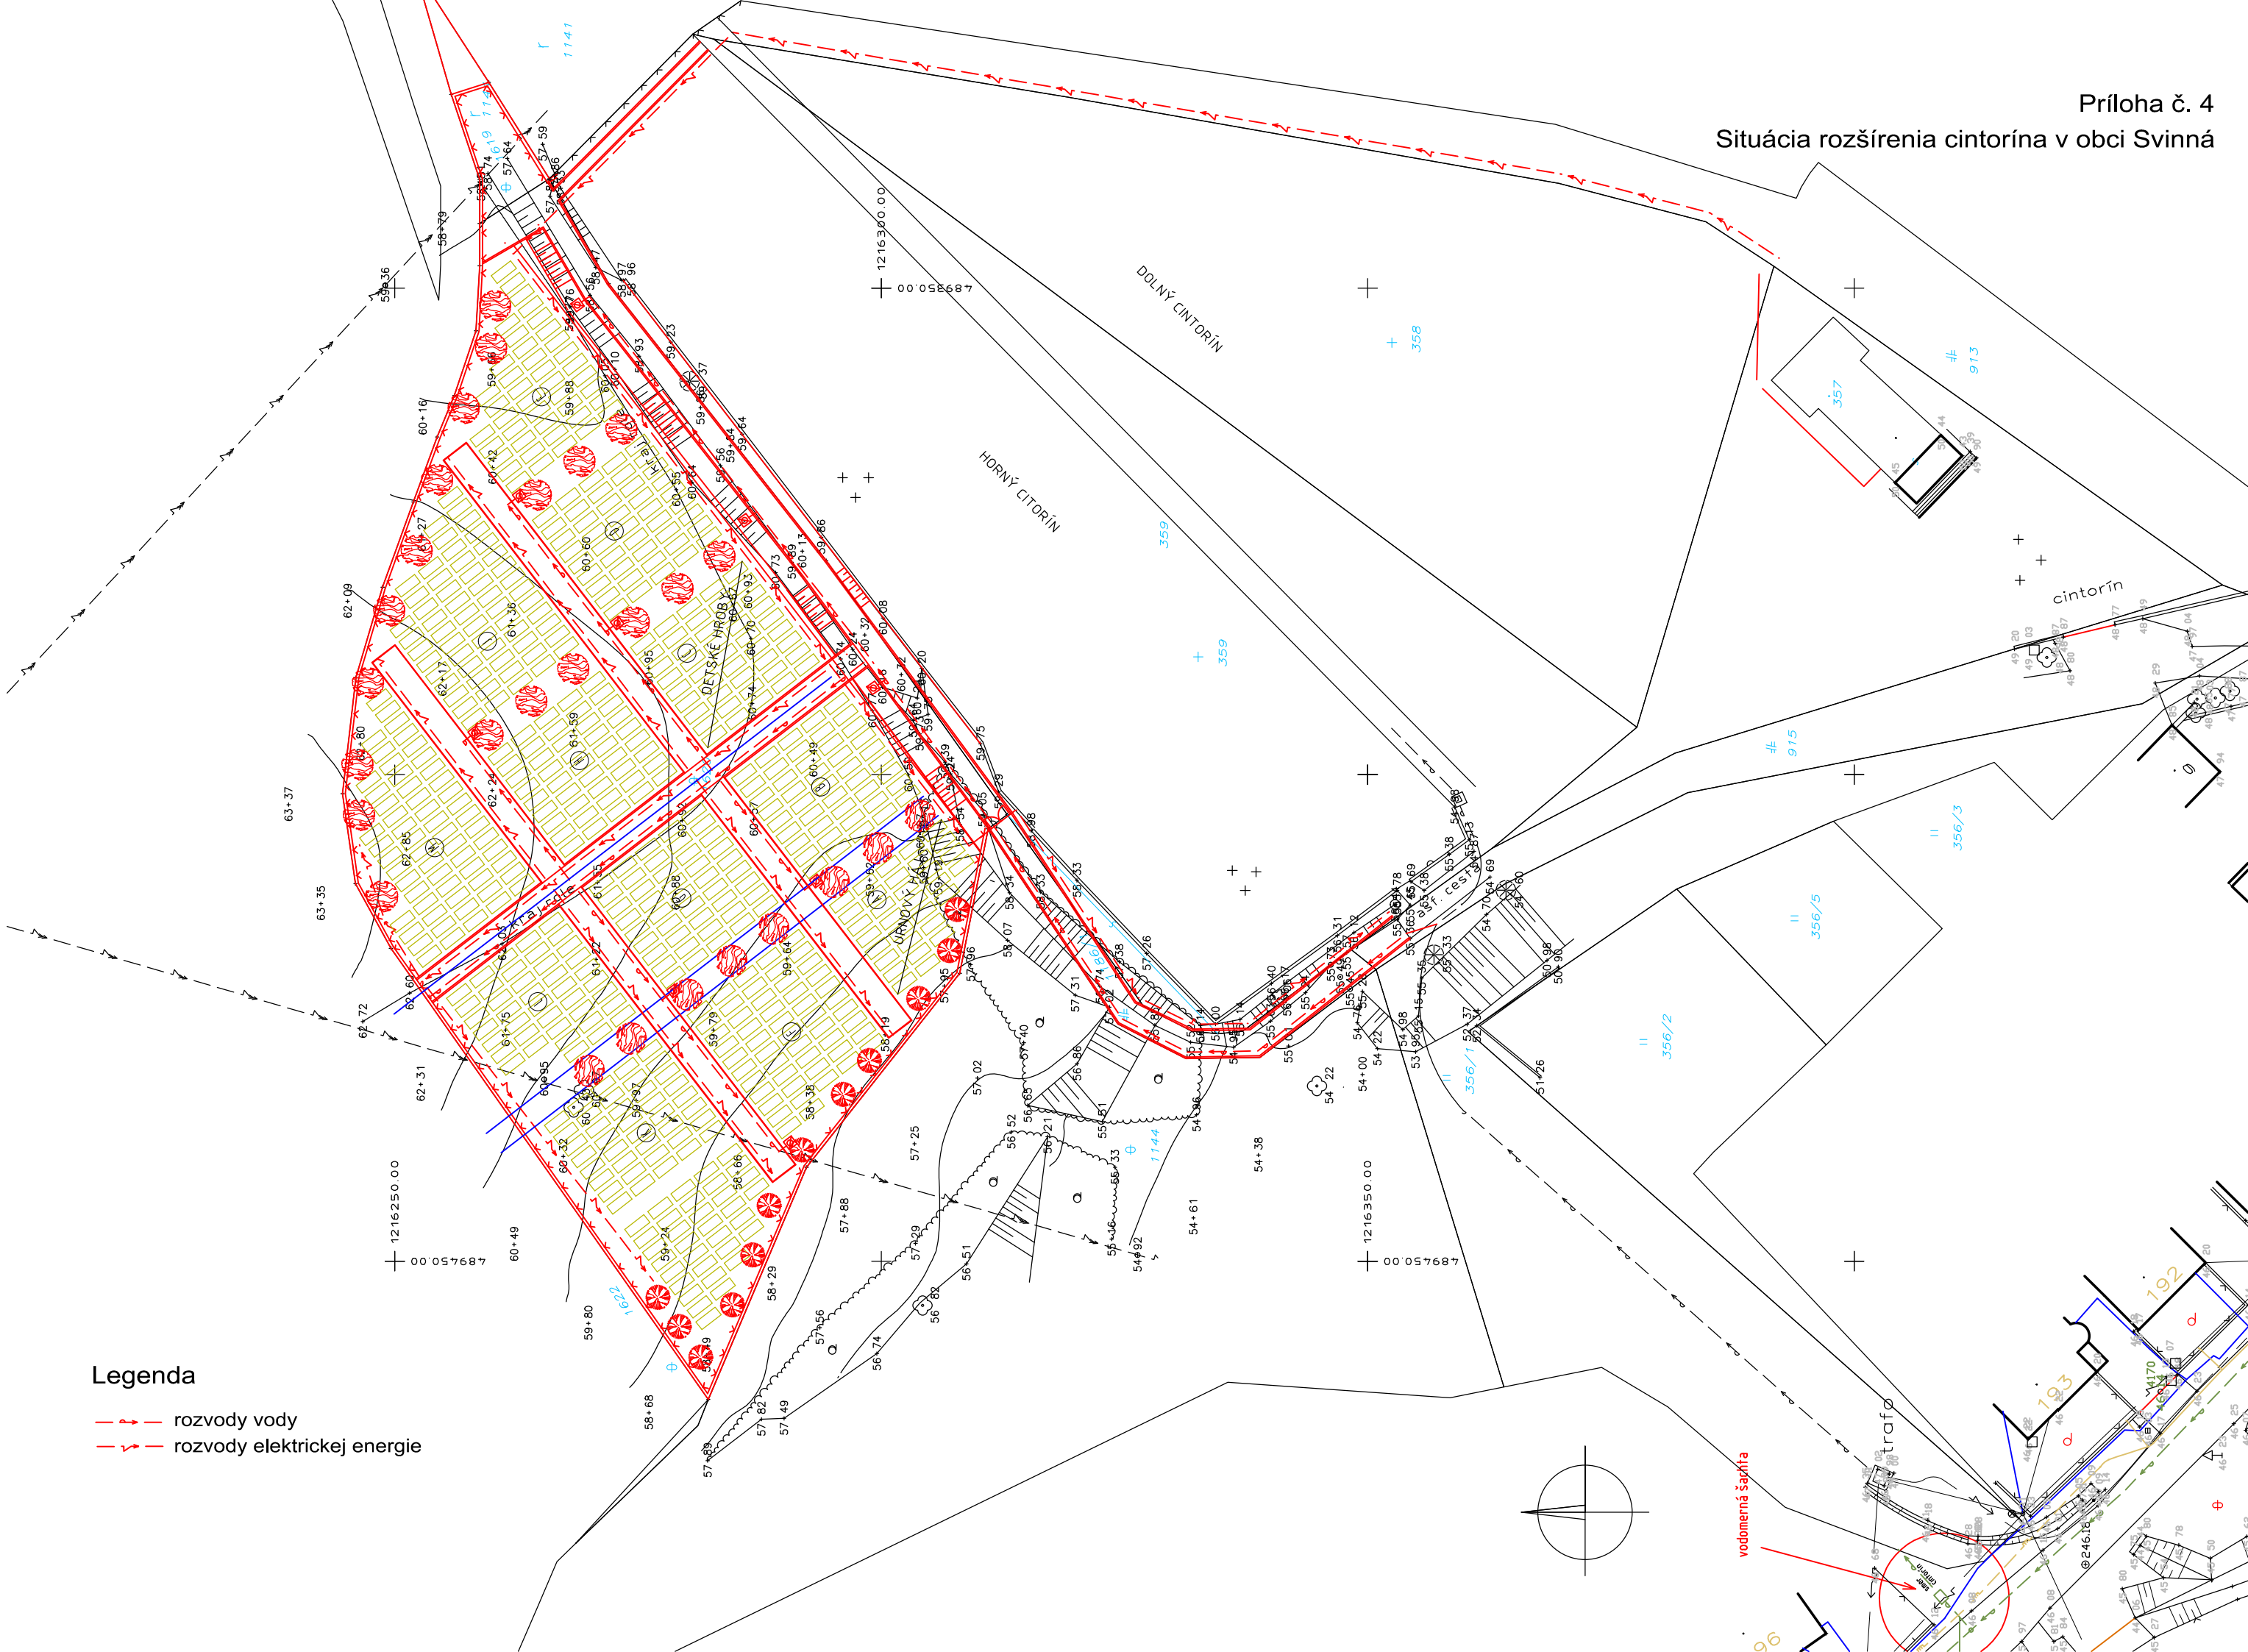

Legenda

— rozvody vody

— rozvody elektrickej energie