




Investícia do vašej budúcnosti
Tento projekt je spolufinancovaný z Kohézneho fondu.



Modernizácia električkových tratí v hlavnom meste SR Bratislava - PD

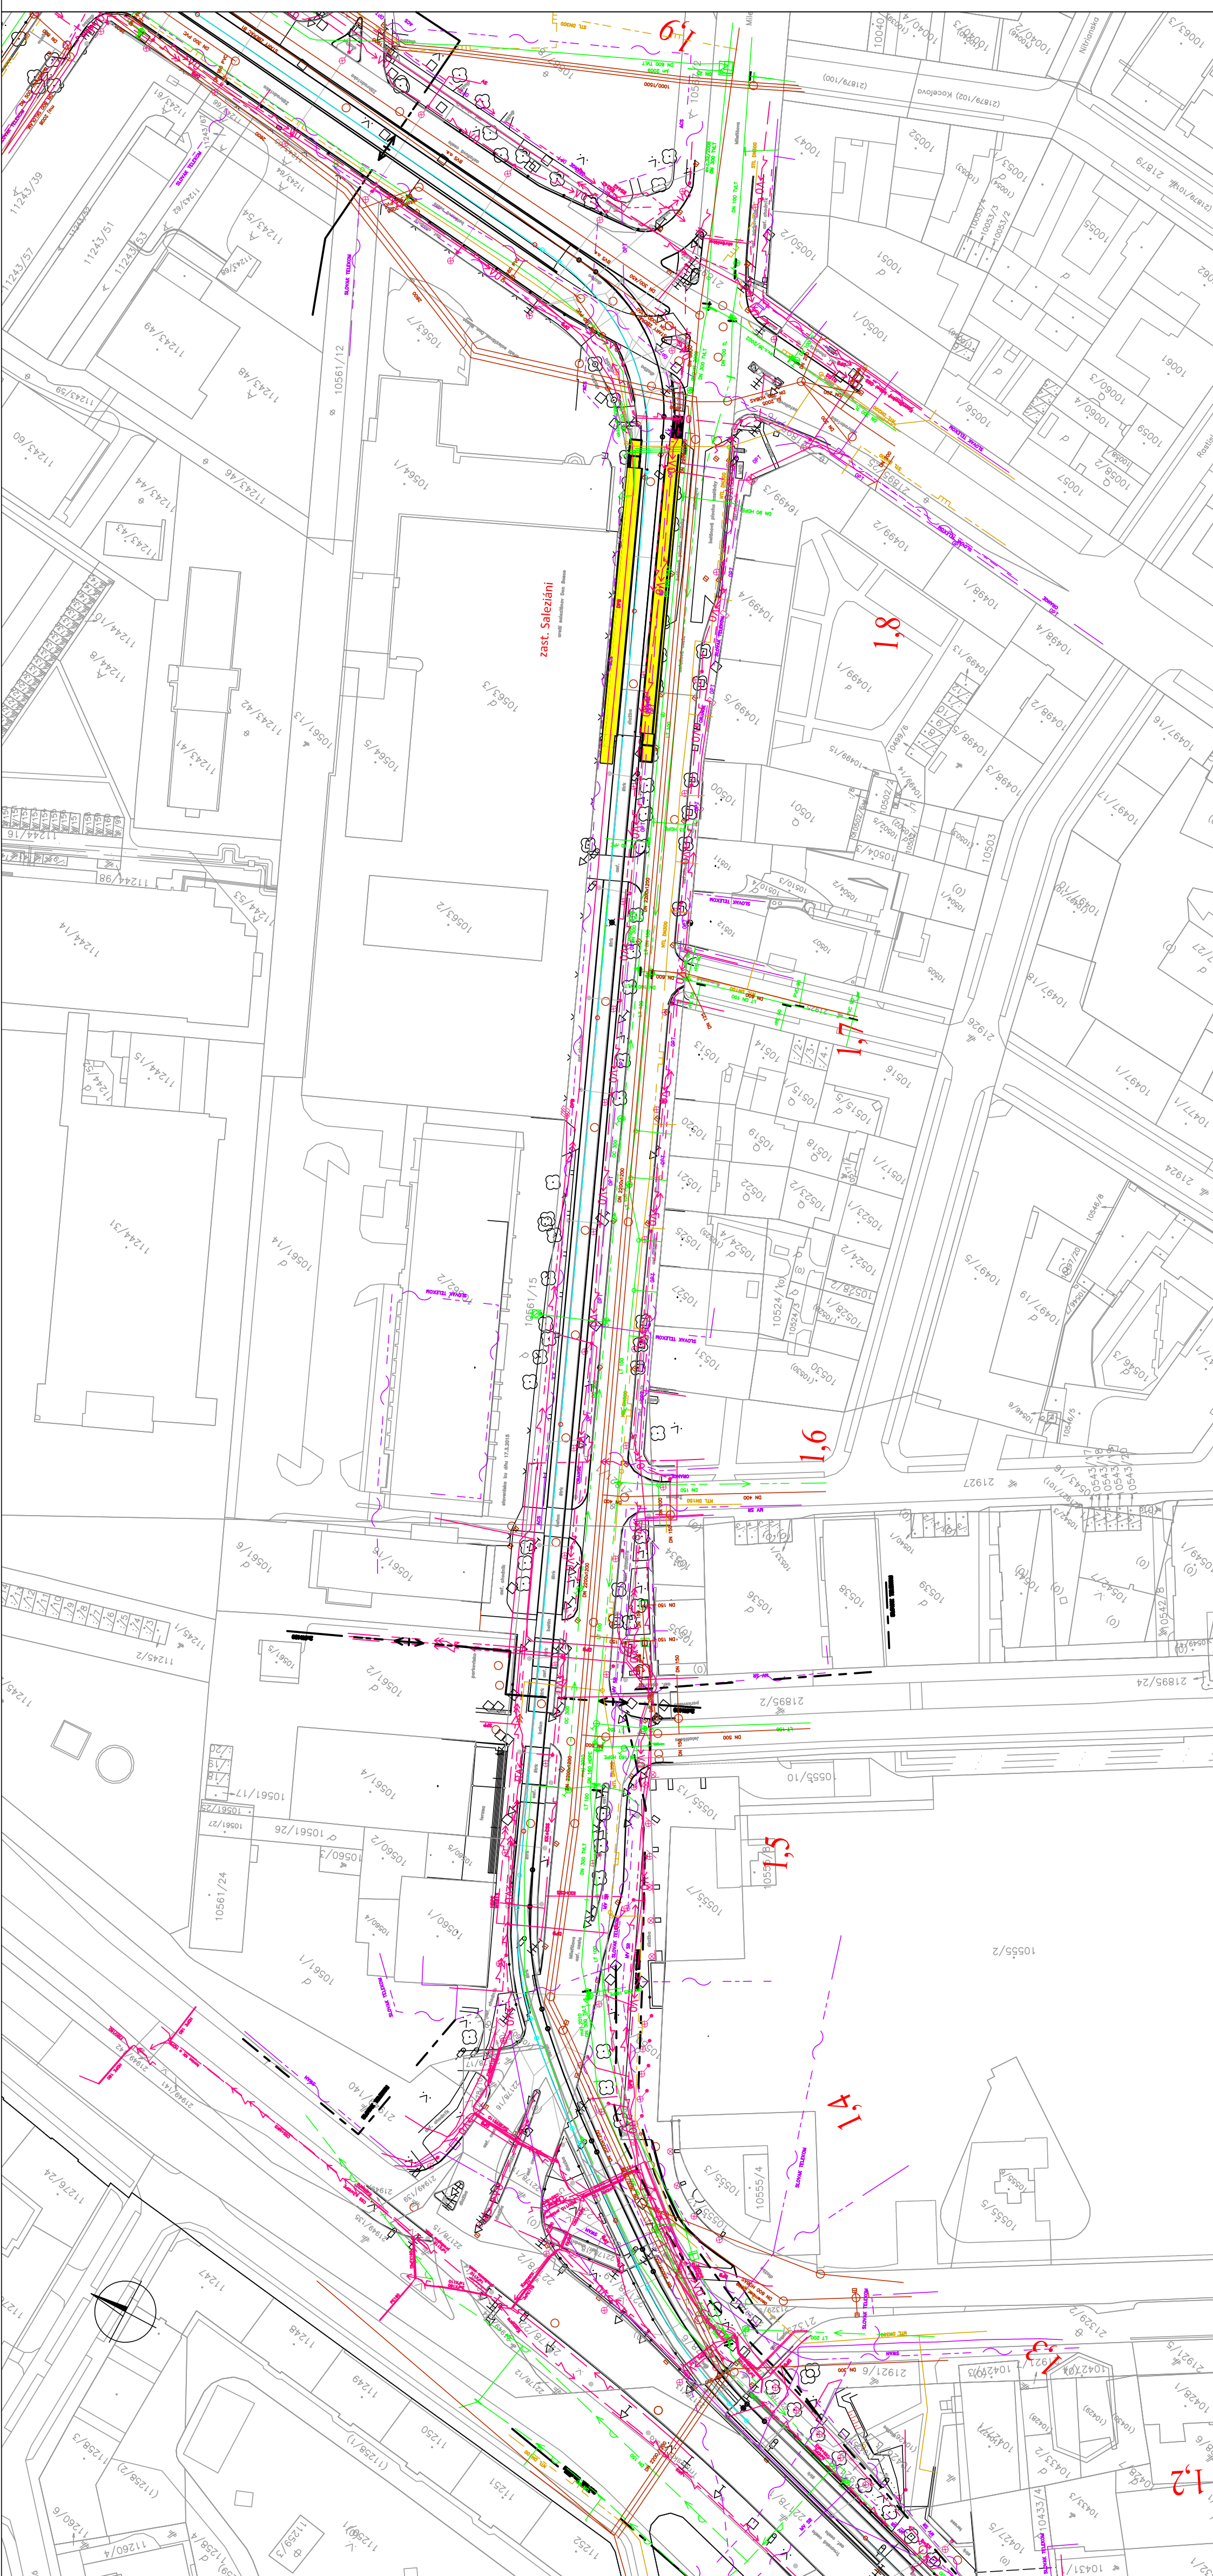

Zámer (podľa zákona NR SR č.24/2006 Z.z. o posudzovaní vplyvov na ŽP)

YPRACOVAL ING. JAKUB JURINA	ZODP. PROJEKTANT Ing. Miroslava	HLINIZ. PROJEKTU ING. IVAN KACO	
KONTROLOVAL RNDR. DOROTA MARTINKOVA	RNDR. DOROTA MARTINKOVA	OKRES (OBVOD) STAVBY BRATISLAVA I., BRATISLAVA II., BRATISLAVA III	DOPRAVOPROJEKT s.r.o. DIVIZIA BRATISLAVA I 837 03 Bratislava, Komárňaska 2,4
OBLEDNÁVATEL Hlavné mesto Slovenskej republiky Bratislava	BRATISLAVA I., BRATISLAVA II., BRATISLAVA III	FORMÁT ZÁMER EIA	4xA4
STAVBA:			Č. ZÁKAZKY 06.2015
ELEKTRICHOVÁ TRÁŤ RUŽINOVSKÁ RADIÁLA			Č. ARCH. 8632-00
Situácia stavby – úsek: 1.454 – 1.95 km			Č. KYRESU 8632-00
			Č. STUPNÝ 4