


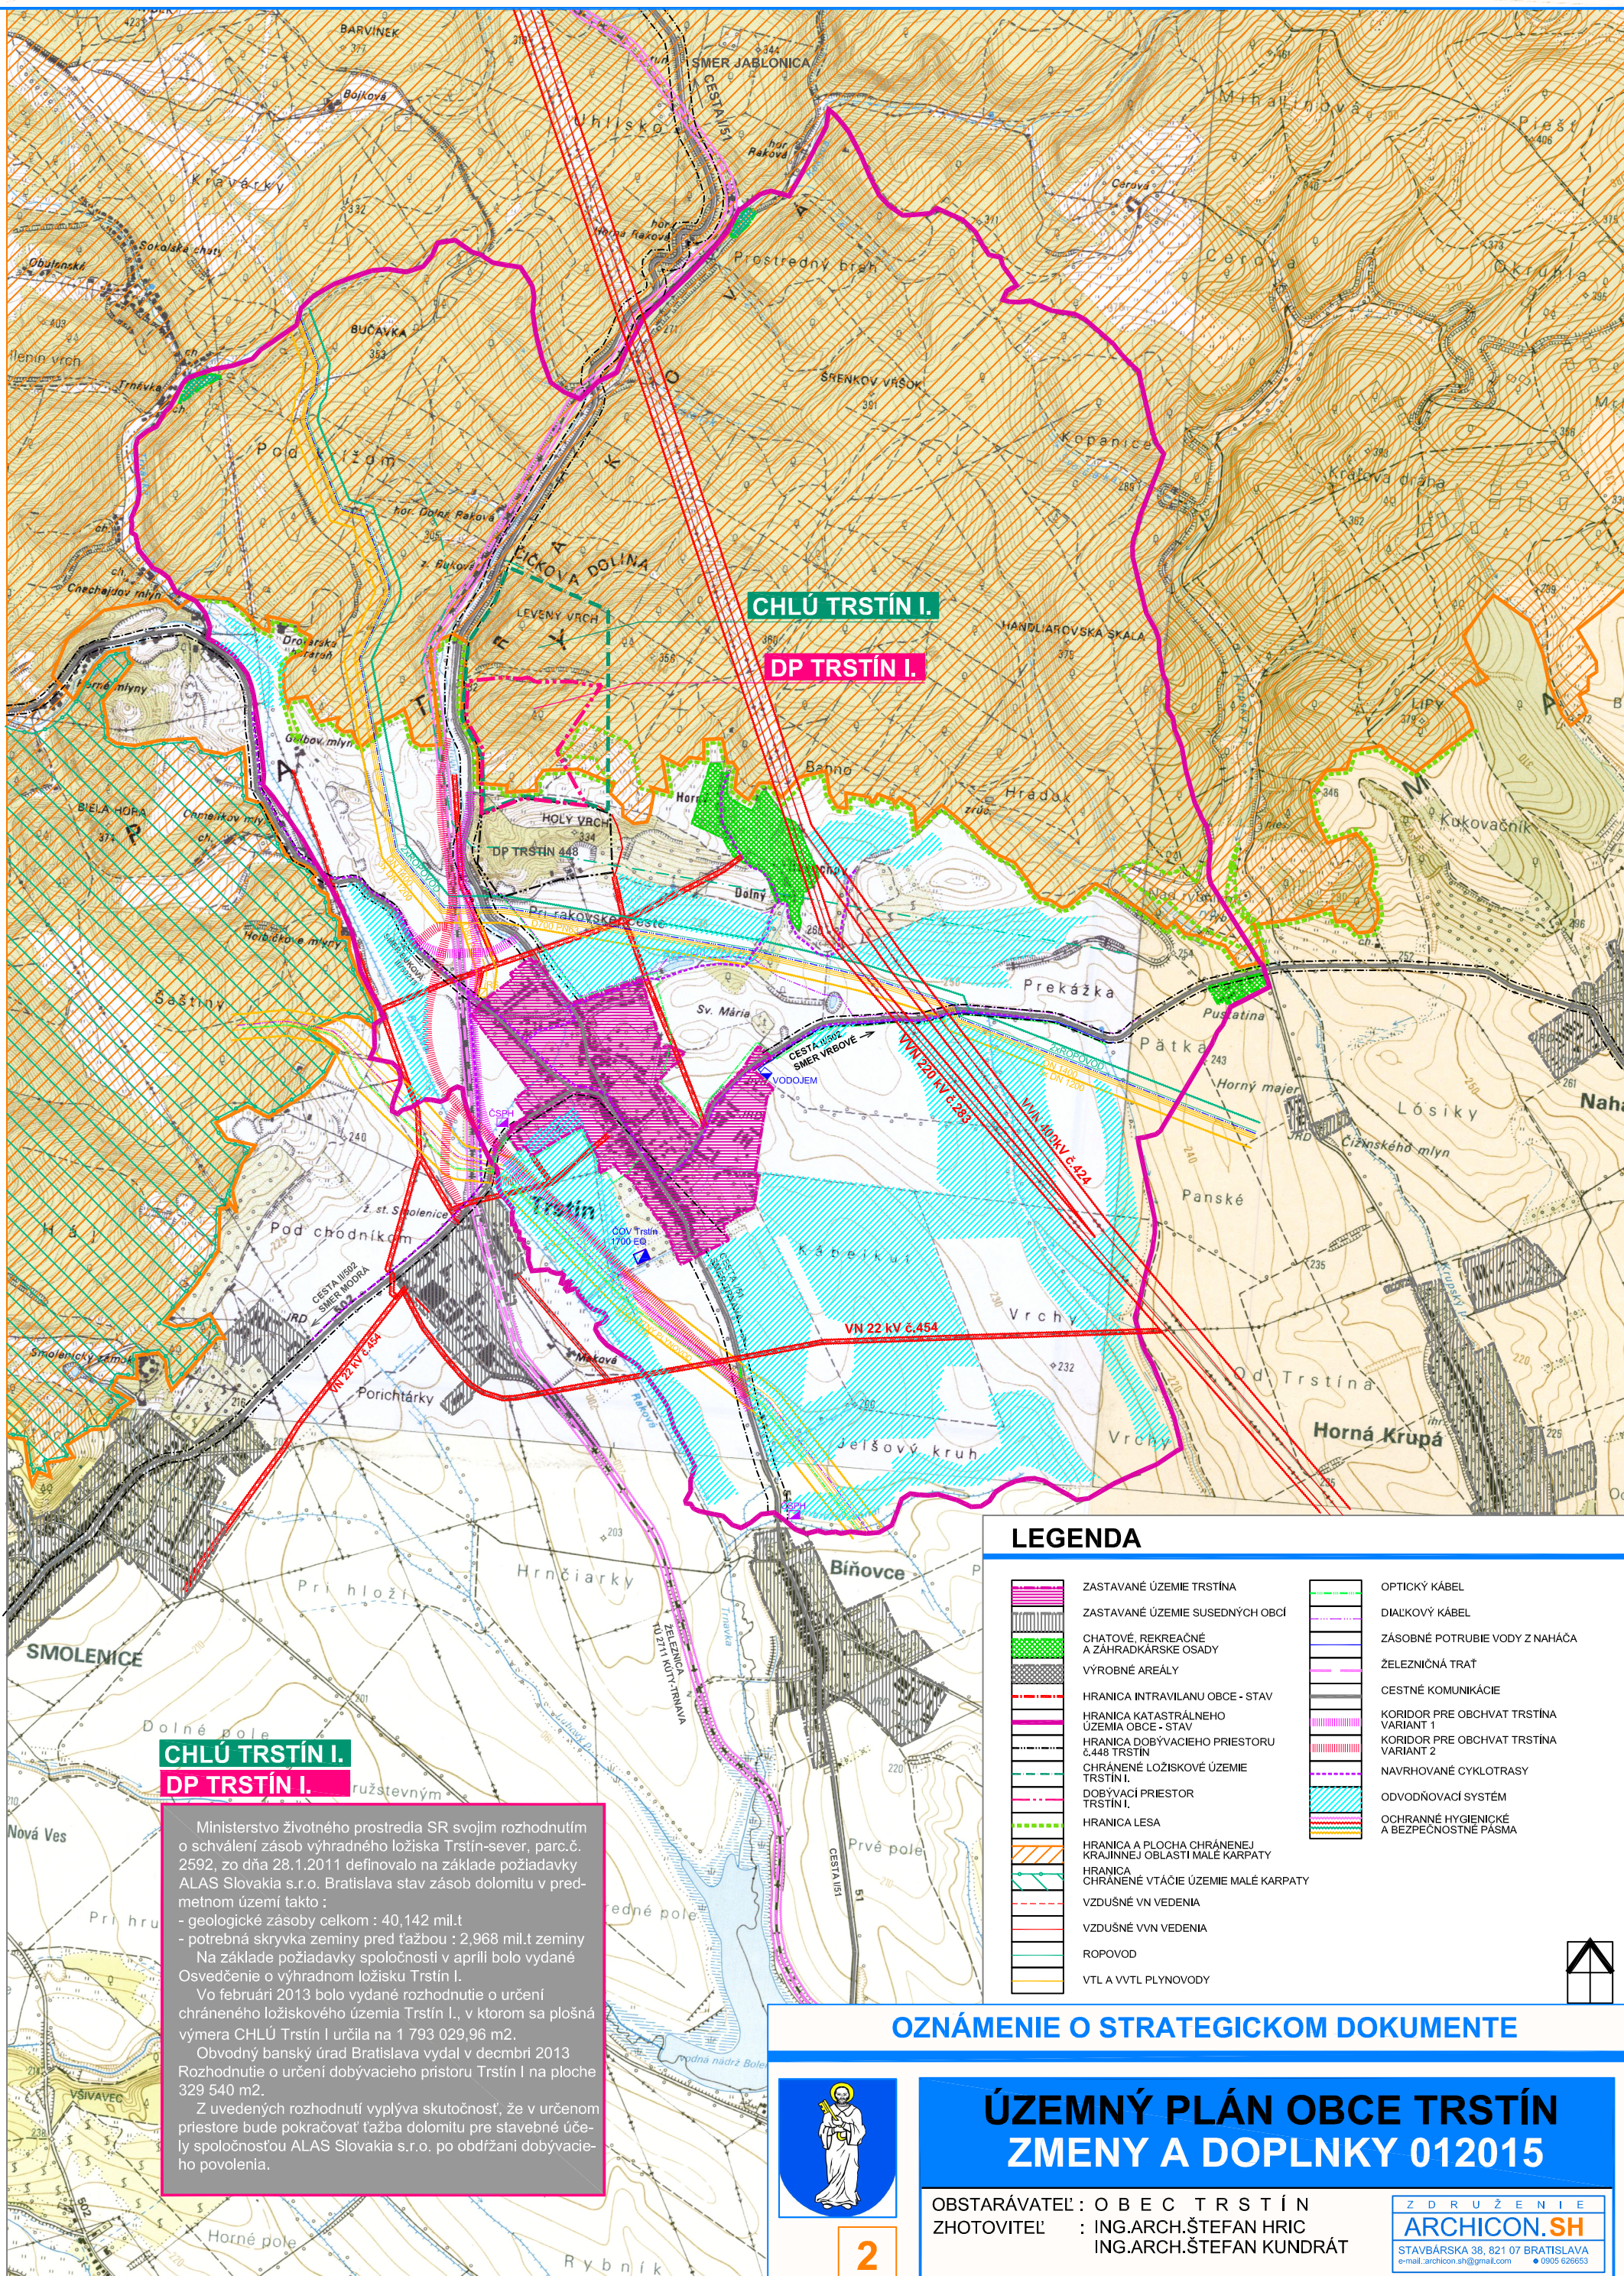

CHLÚ TRSTÍN I. DP TRSTÍN I.

Ministerstvo životného prostredia SR svojím rozhodnutím o schválení zásob výhradného ložiska Trstín-sever, parc.č. 2592, zo dňa 28.1.2011 definovalo na základe požiadavky ALAS Slovakia s.r.o. Bratislava stav zásob dolomitu v predmetnom území takto :

- geologické zásoby celkom : 40,142 mil.t
- potrebná skryvka zeminy pred ťažbou : 2,968 mil.t zeminy

Na základe požiadavky spoločnosti v apríli bolo vydané Osvedčenie o výhradnom ložisku Trstín I.

Vo februári 2013 bolo vydané rozhodnutie o určení chráneného ložiskového územia Trstín I., v ktorom sa plošná výmera CHLÚ Trstín I. určila na 1 793 029,96 m².

Obvodný banský úrad Bratislava vydal v decembri 2013 Rozhodnutie o určení dobývacieho priestoru Trstín I. na ploche 329 540 m².

Z uvedených rozhodnutí vyplýva skutočnosť, že v určenom priestore bude pokračovať ťažba dolomitu pre stavebné účely spoločnosťou ALAS Slovakia s.r.o. po obdržaní dobývacieho povolenia.

LEGENDA

	ZASTAVANÉ ÚZEMIE TRSTÍNA		OPTICKÝ KÁBEL
	ZASTAVANÉ ÚZEMIE SUSEDNÝCH OBČÍ		DIALKOVÝ KÁBEL
	CHATOVÉ, REKREAČNÉ A ZÁHRADKÁRSKE OSADY		ZÁSOBNÉ POTRUBIE VODY Z NAHÁČA
	VÝROBNÉ AREÁLY		ŽELEZIČNÁ TRÁŤ
	HRANICA INTRAVILANU OBCE - STAV		CESTNÉ KOMUNIKÁCIE
	HRANICA KATASTRÁLNEHO ÚZEMIA OBCE - STAV		KORIDOR PRE OBCHVAT TRSTÍNA VARIANT 1
	HRANICA DOBÝVACIEHO PRIESTORU Č.448 TRSTÍN		KORIDOR PRE OBCHVAT TRSTÍNA VARIANT 2
	CHRÁNENÉ LOŽISKOVÉ ÚZEMIE TRSTÍN I.		NAVROHOVANÉ CYKLOTRASY
	DOBÝVACÍ PRIESTOR TRSTÍN I.		ODVODŇOVACÍ SYSTÉM
	HRANICA LESA		OCHRANNÉ HYGIENICKÉ A BEZPEČNOSTNÉ PÁSMO
	HRANICA A PLOCHA CHRÁNENEJ KRAJINNEJ OBLASTI MALÉ KARPATY		
	HRANICA CHRÁNENÉ VŤAČIE ÚZEMIE MALÉ KARPATY		
	VZDUŠNÉ VN VEDENIA		
	VZDUŠNÉ VVN VEDENIA		
	ROPOVOD		
	VTL A VVTL PLYNOVODY		

OZNÁMENIE O STRATEGICKOM DOKUMENTE



2

ÚZEMNÝ PLÁN OBCE TRSTÍN ZMENY A DOPLNKY 012015

OBSTARÁVATEĽ : O B E C T R S T Í N
ZHOTOVITEĽ : ING.ARCH.ŠTEFAN HRIC
ING.ARCH.ŠTEFAN KUNDRÁT

Z D R U Ž E N I E
ARCHICON.SH
STAVBÁRSKA 38, 821 07 BRATISLAVA
e-mail: archicon.sh@gmail.com • 0905 626653